

הועדה המקומית-שומרון
1199 ג-2
נתקבל

מחוז חיפה
מרחב תכנון מקומי מחוזי חיפה
מרחב תכנון מקומי שומרון

תכנית מס' ג/1199

המהווה שינוי לתוכנית מתאר ג/322א-ש/316
תכנית בנינו ועיצוב ארכיטקטוני
לשטח המסחרי באזור התעשייה קיסריה

נספח 3
עיצוב עקרוני לחזיתות 1:500 (מנחה)

תאריך: 25.10.98


10662	10661	10658	גושים קיימים
1	1	1	חלק מחלקות
12408	12408	12408	גוש ארעי
49	49-51,65	49,50	חלקות ארעיות

היוזם והמגיש: קרו קליטה באמצעות החברה לפיתוח קיסריה בע"מ
בעל הקרקע: החברה לפיתוח קיסריה בע"מ
המתכנן: גיורא גור אדריכלים

הועדה המקומית לתכנון ולבניה - השומרון
תכנית מס' ג/1199
הוסמכה להפקדה
מיום 23.9.98

מקרא


חזית בעיצוב חופשי (מישור ונפח)
חזית בעיצוב מחייב (ארקדה)

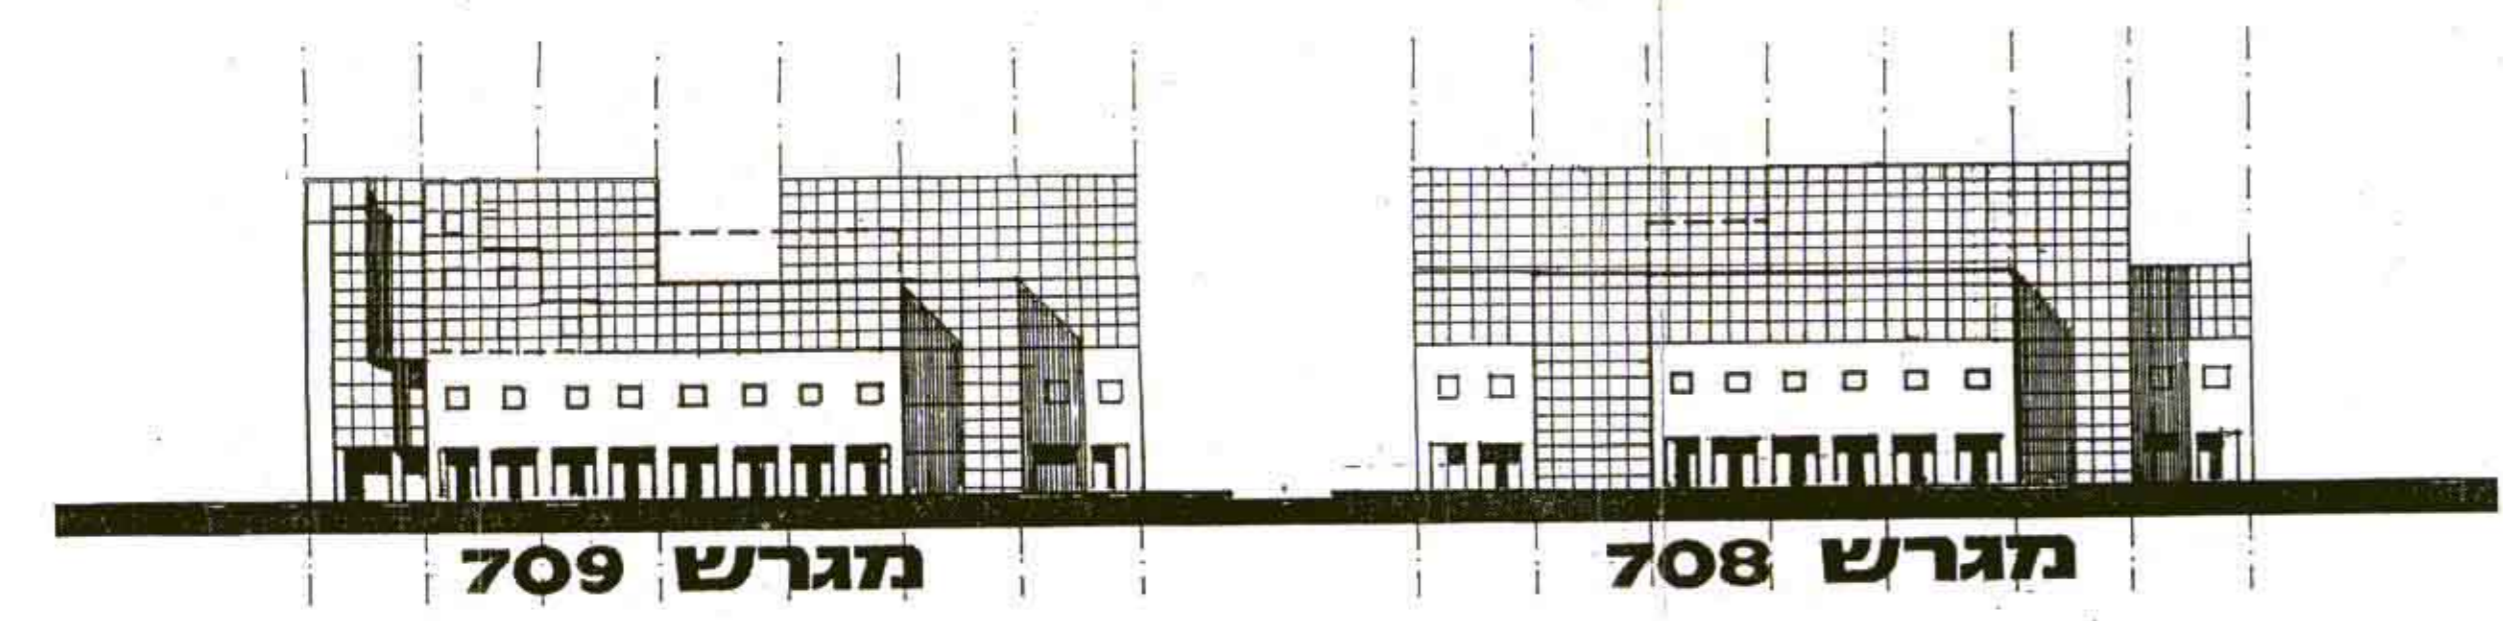

מגרש 709


מגרש 708

חזית רחוב 5 ק.מ. 1:500

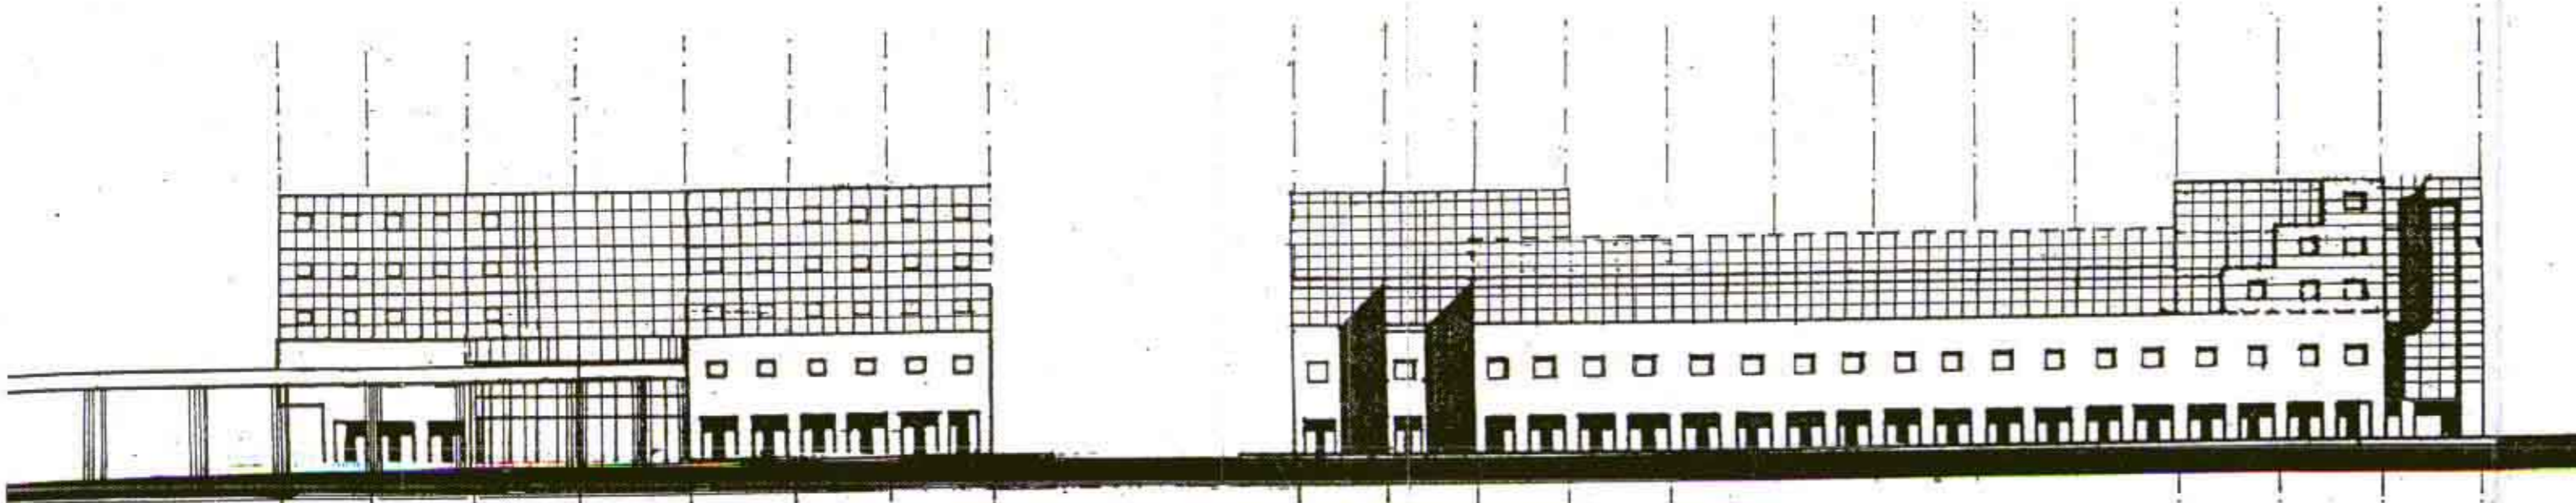

מגרש 709

חזית רחוב 1 ק.מ. 1:500

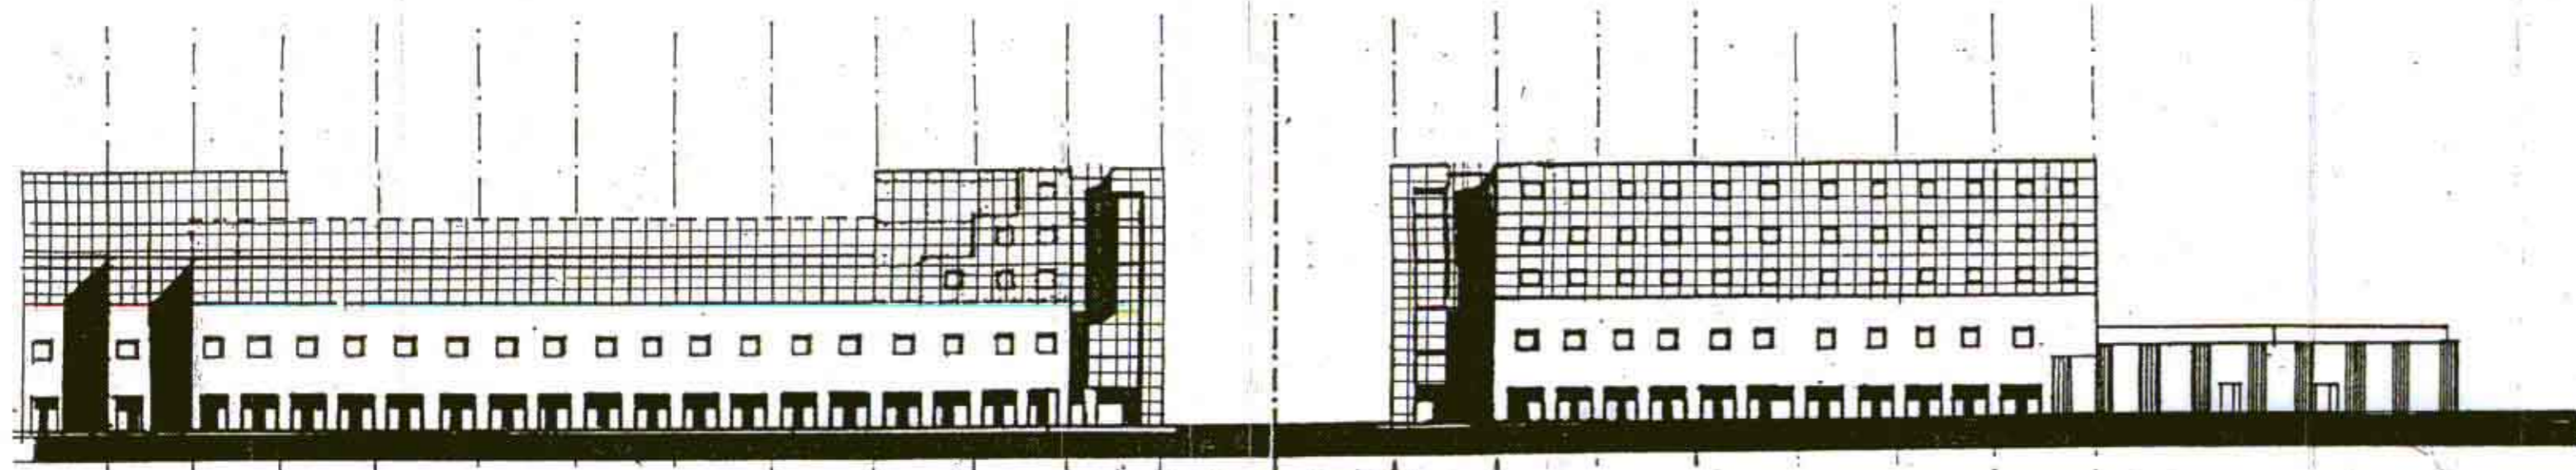

מגרש 709


חזית רחוב 2 ק.מ. 1:500



מגרש 710

מגרש 708


חזית רחוב 3 ק.מ. 1:500

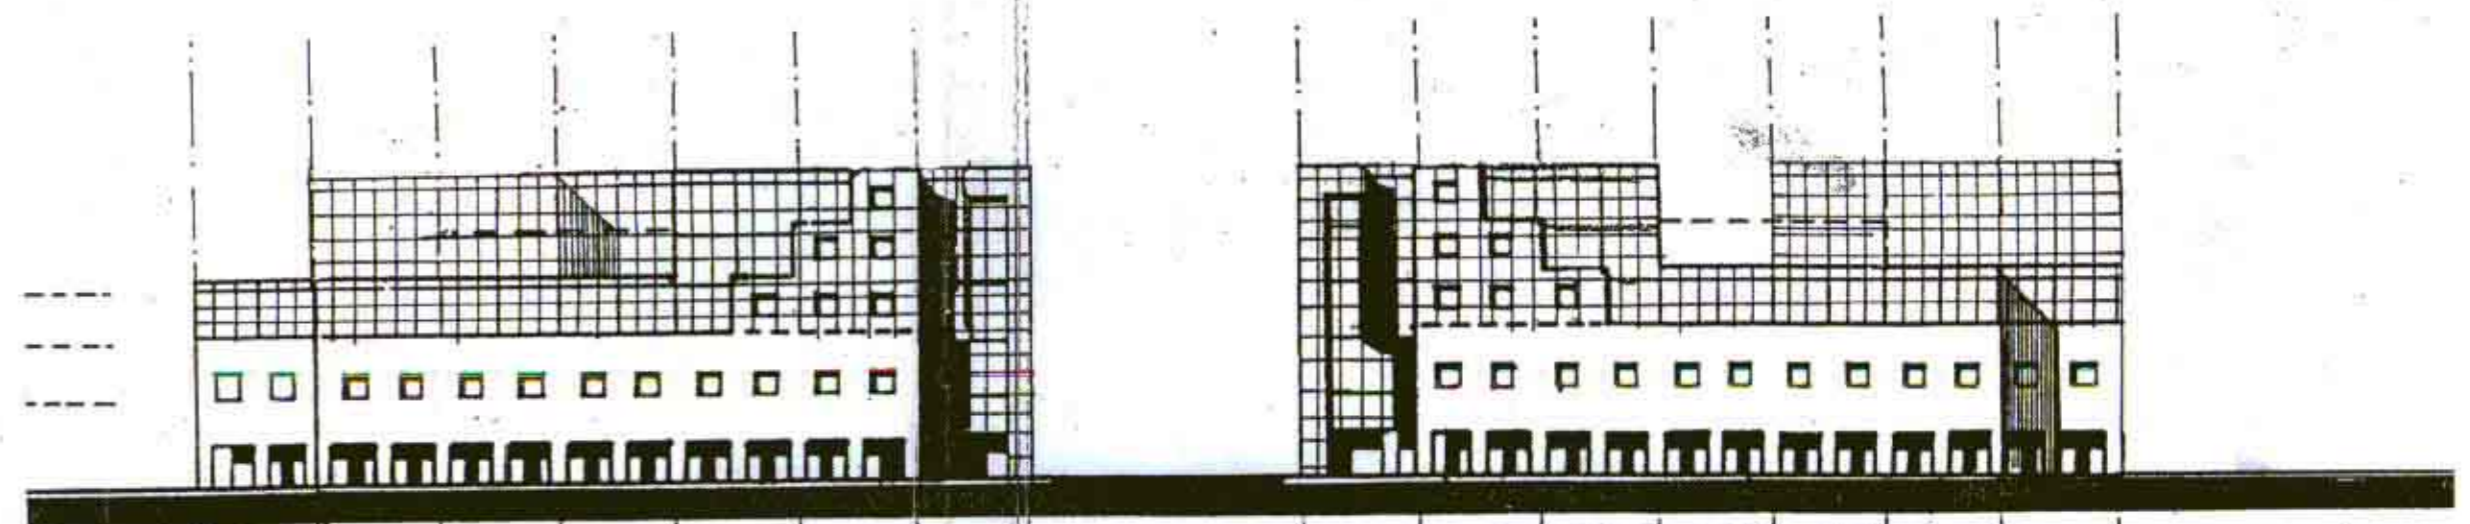

מגרש 708

מגרש 709

חזית רחוב 6 ק.מ. 1:500

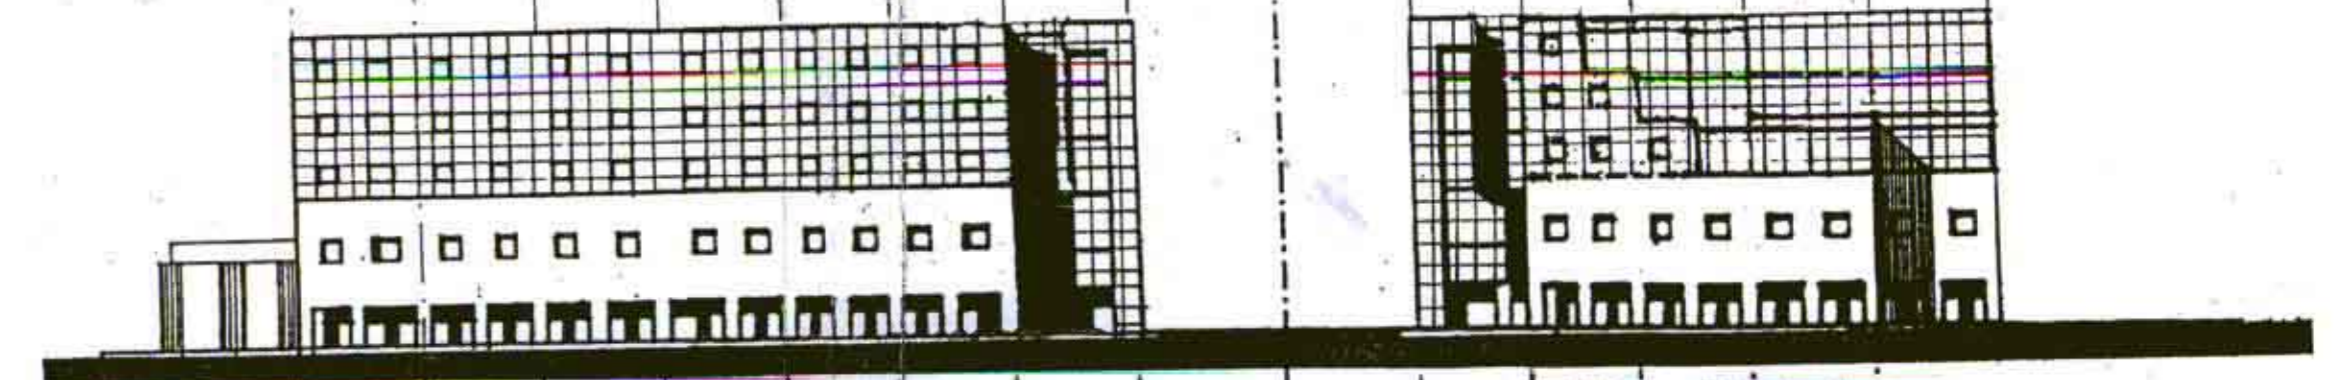

מגרש 709

מגרש 710

חזית רחוב 7 ק.מ. 1:500

משרד המניס מחוז חיפה
תוק התכנון והבניה - תשנ"ח-1988
אישור תכנית מס' ג/1199
הועדה המחוזית לתכנון ולבניה החליטה
ביום 9.9.98 לנשר את התכנית.

הודעה על הפקדת תכנית מס' ג/1199
מדינת ישראל - משרד המניס
מיום 23.9.98

הודעה על אישור תכנית מס' ג/1199
מדינת ישראל - משרד המניס
מיום 31.12.98