

התאריך: 2.7.2000
ג' תת צ

מחוז חיפה

מרחב תכנון מקומי השומרון

נספח תנועה מצורף לתכנית

ש/604 - שטח למכעל "אוז הכסף" בנוימינה

עורך התכנית : יצחק פרוינד
יעוץ, תכנון, קידום פרויקטים בע"מ

יועץ דרכים : נתן פרי
מתופ מהנדסים

קנה מידה : 1:500


הועדה המקומית לתכנון ובינוי - חיפה
מס' תכנית: 604/ש
החלטת הוועדה: 12.1.2000
תאריך: 12.1.2000

הועדה המחוזית לתכנון ובינוי - חיפה
מס' תכנית: 604/ש
החלטת הוועדה: 12.1.2000
תאריך: 12.1.2000

משרד הפנים מחוז חיפה
תוק התכנון המצטב: 395-396
מס' תכנית: 604/ש
תאריך: 12.1.2000

הודעה על הקדמת תכנית מס' 604/ש
פורסמה בילקוט הפרסומים מס' 4879
מיום 29.5.00

הודעה על אישור תכנית מס' 604/ש
פורסמה בילקוט הפרסומים מס' 4879
מיום 29.5.00

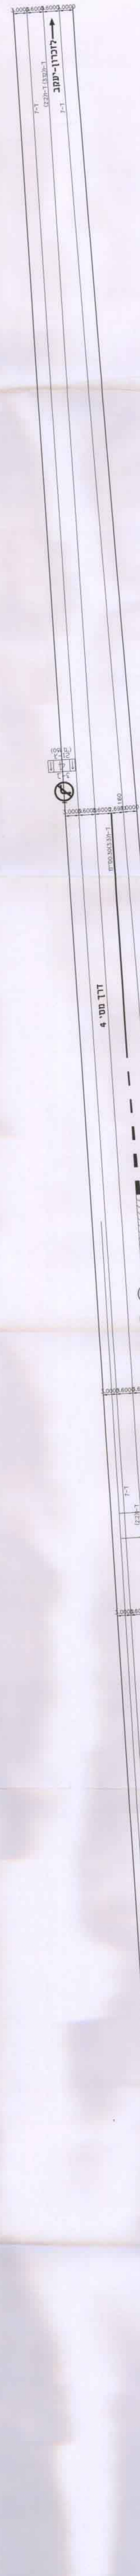

213 000
212 950
212 900
212 850
212 800
212 750
212 700
212 650
212 600
212 550

213 000
212 950
212 900
212 850
212 800
212 750
212 700
212 650
212 600
212 550

עדכון למתן תוקף : 6.2.00