

משרד המגורים והתחבורה
אישור חכמת מים
 תוקף: 11.7.97
 חוקר: א. גולן

חוק המבנה והתכנון חשכה - 1965
 ועדה מקומית לתכנון ולבנין
 תאריך: 11.7.97
 חוקר: א. גולן

חוק המבנה והתכנון חשכה - 1965
 ועדה מקומית לתכנון ולבנין
 תאריך: 11.7.97
 חוקר: א. גולן

עבודה:
טירת הכרמל -
שכונה דרומית

המזמין:
מנהל
מקרקעי ישראל

תאריך	הערות


תאריך	שינויים
5.7.96	שינויים בהתאם בעידכון התכנית
4.9.96	שינויים בהתאם בעידכון התכנית

תאריך	תפוצה
	מנהל מקרקעי ישראל
	חברה נכנית - טירת הכרמל
	עיריית טירת הכרמל
	אד"כ ט"פ - מיכאלה סרבי
	מתכנן כבישים - א.ר. סר
	חברת חשמל
	ועדה מקומית - מורדות כרמל
	ועדה מחוזית - חיפה


תאריך	מס. גליון
11.98	2
ק.מ.	
1:500	

נושא הגליון
חתכי כללים


נ. רותם - אדריכלים
רח' מאיר 42
חיפה, 35055
טל. 8536544 פקס. 8536547

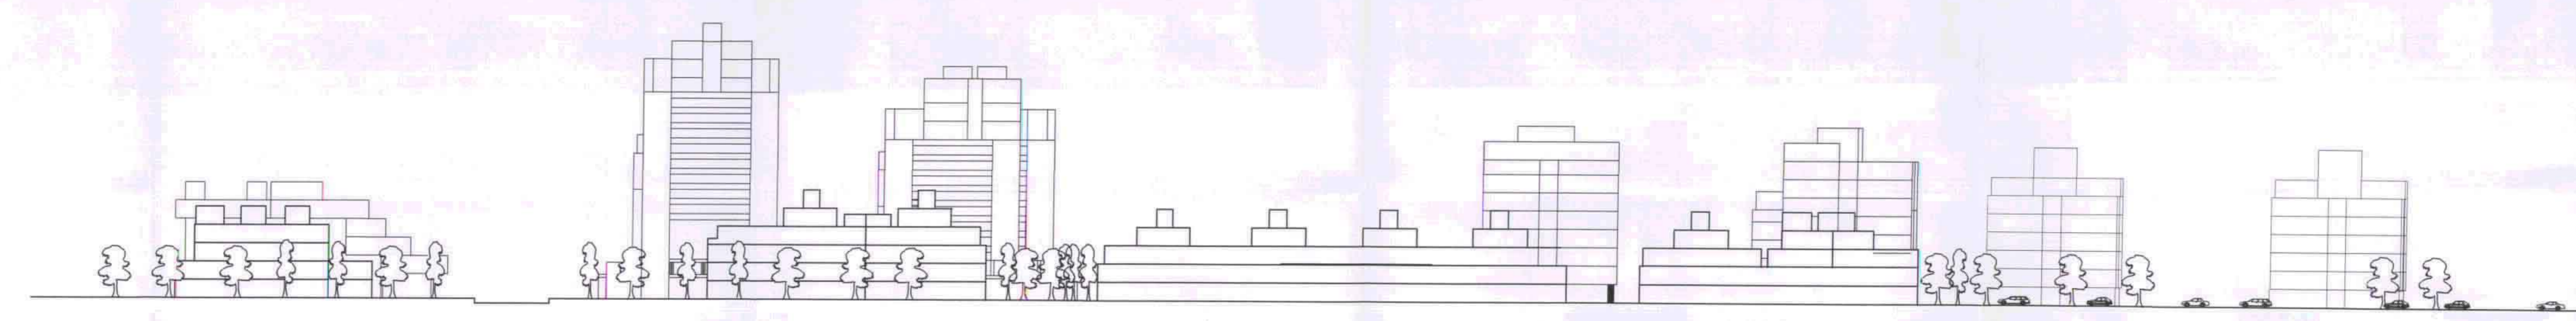


חתך א-א

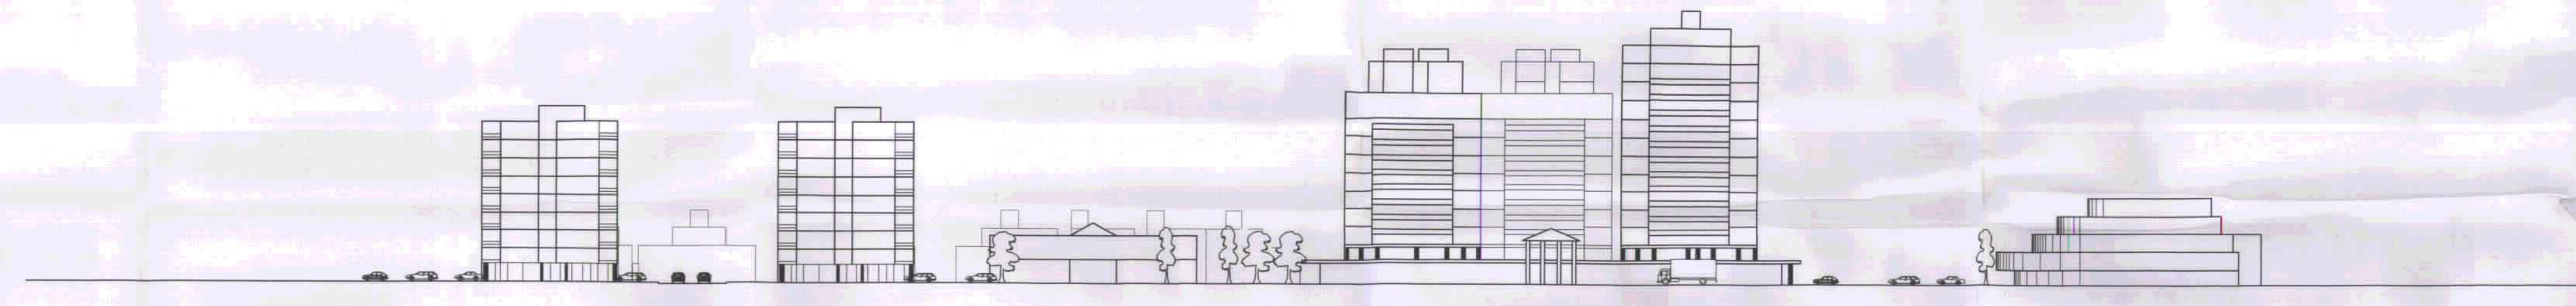


חתך ב-ב

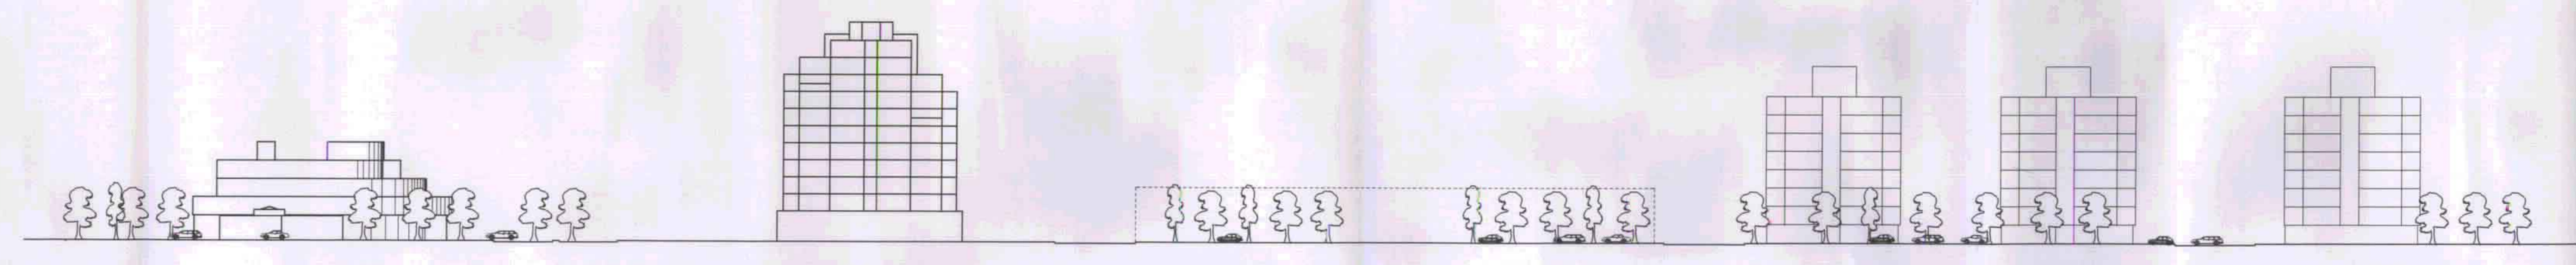


חתך ג-ג

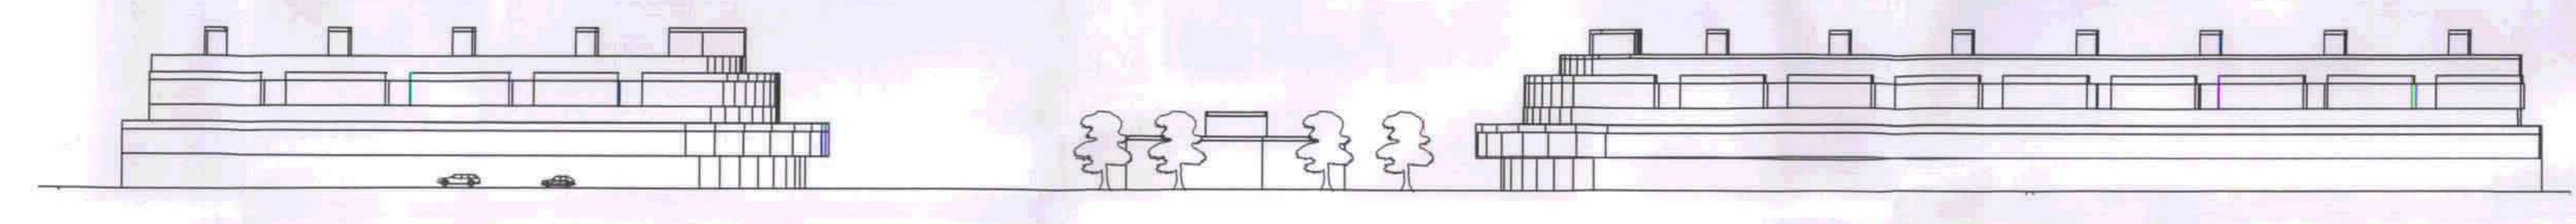

חתך ד-ד

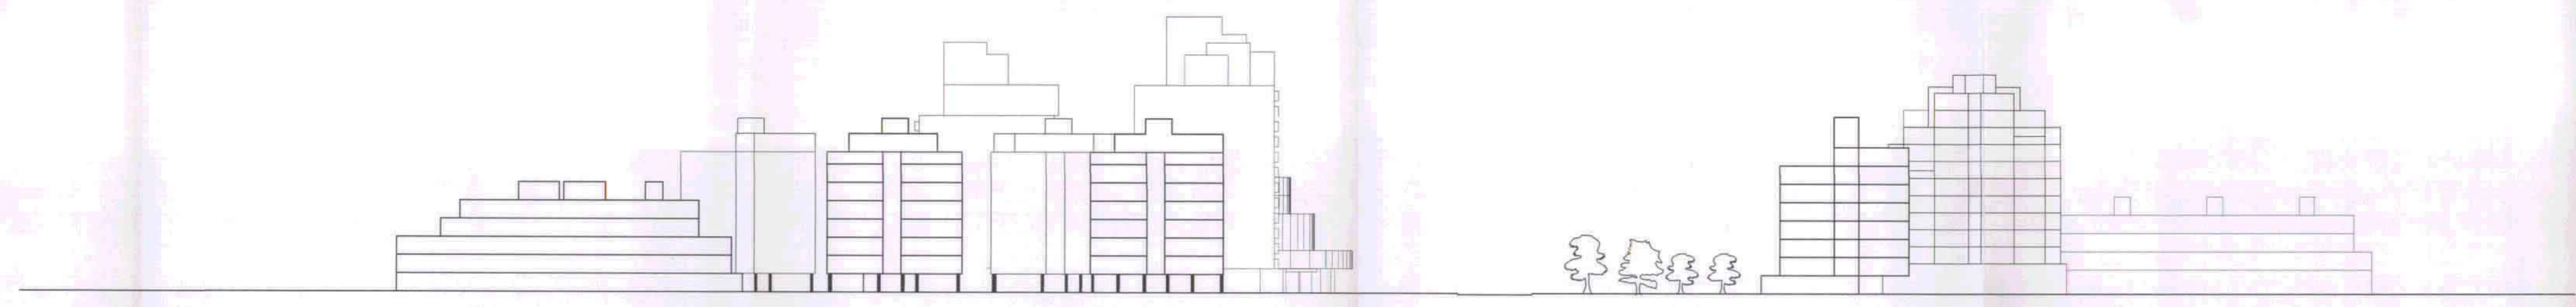

חתך ה-ה

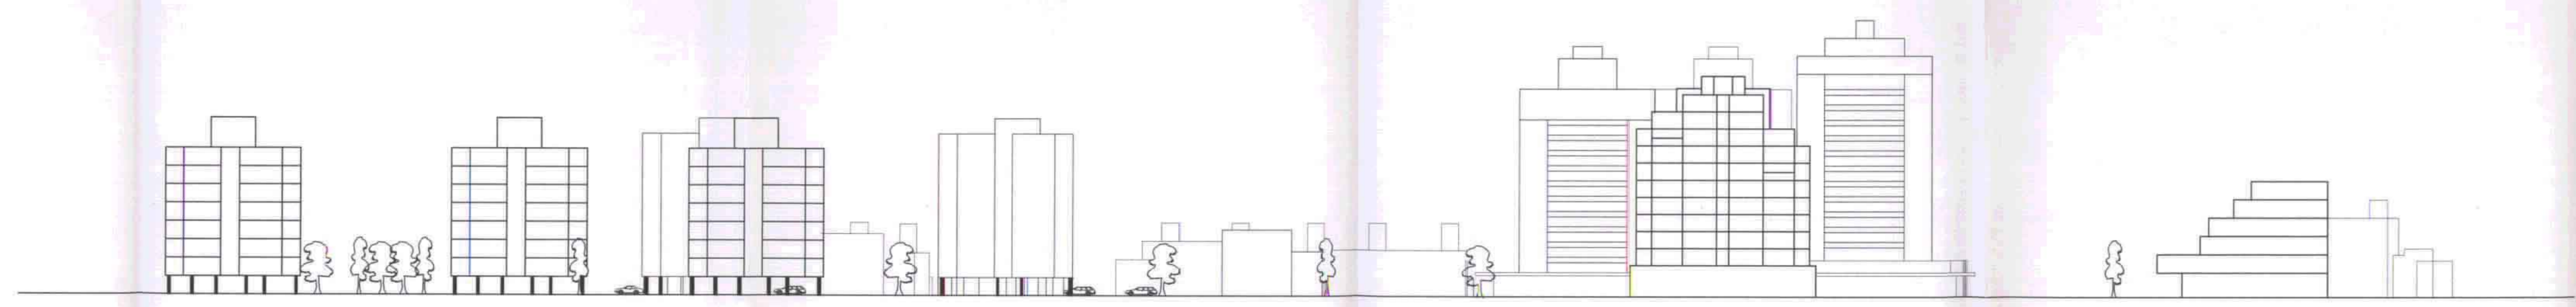

חתך ו-ו