

12/10/12 סל ברוך אל 12

נספח חניה

(מנחה)

קני"מ : 1 : 250

טבלת דרישת חניות

שימוש	כמות	תקן חניה	דרישות חניה
דירות מגורים	106 יחיד פחות מ- 120 מ"ר	1:1	106
אזור מסחרי	1468 מ"ר שטח אזור מסחרי	30 מ"ר : 1	45
חניה משאיות	500 מ"ר : 1		3
סה"כ חניות לפי דרישת התקן			
חניות מוטובעות	חנית מלניות		176
	חנית משאיות		3
סה"כ חניות מוטובעות			179

מס' החניה יורה ברחשם לתקנות התכנון והבניה, ותקנות מקומות חניה והעמדת או על פי תקן חניה שורה תקף בעת הצאת היתר בניה

משרד התכנון והבניה תשס"ה
1965
אישור תכנית מס.
11012
כיום: 31.7.00
D:\543\DWG\MIS\MIS250.DWG
D:\543\DWG\TICH\Tich250.dwg

Drawing: TICH250 N:

שינויים ותוספות

מס'	מחזור השינוי	סטוס	חתימה	תאריך
1	עדכון לפי הגדרות ועדה מחוזית	יוסי		28.03.99
2	עדכון תוואי קירות לפי הגדרות אדריכל	לעיון	אורית	10.09.00
3				
4				
5				
6				
7				
8				
9				
10				
קבצי	קבצים ב - XREF		קובץ ראשי	

ל ב צ ו ע

לעיון ☒ למכרז ☐ לביצוע ☐


תכנון בהנדסה אזרחית, דרכים, תנועה ורמזורים

לוי & שטרק


רופא: ש"ר הנשיא 69
ת.ד. 6807 מינוי 31067
טל. 04-8336624
פקס: 04-8336628

אברהם לוי
יוסי שטרק - א"ר חזק
מנהלים יועצים

שם התכנית:	הל בנין בע"מ
הוכן עבור:	המסמך:
תכנית מס':	543/1.40
קני"מ:	1:250
תאריך:	5/3/97
תכנון:	אלי שניידר
שרטוט:	אלי שניידר

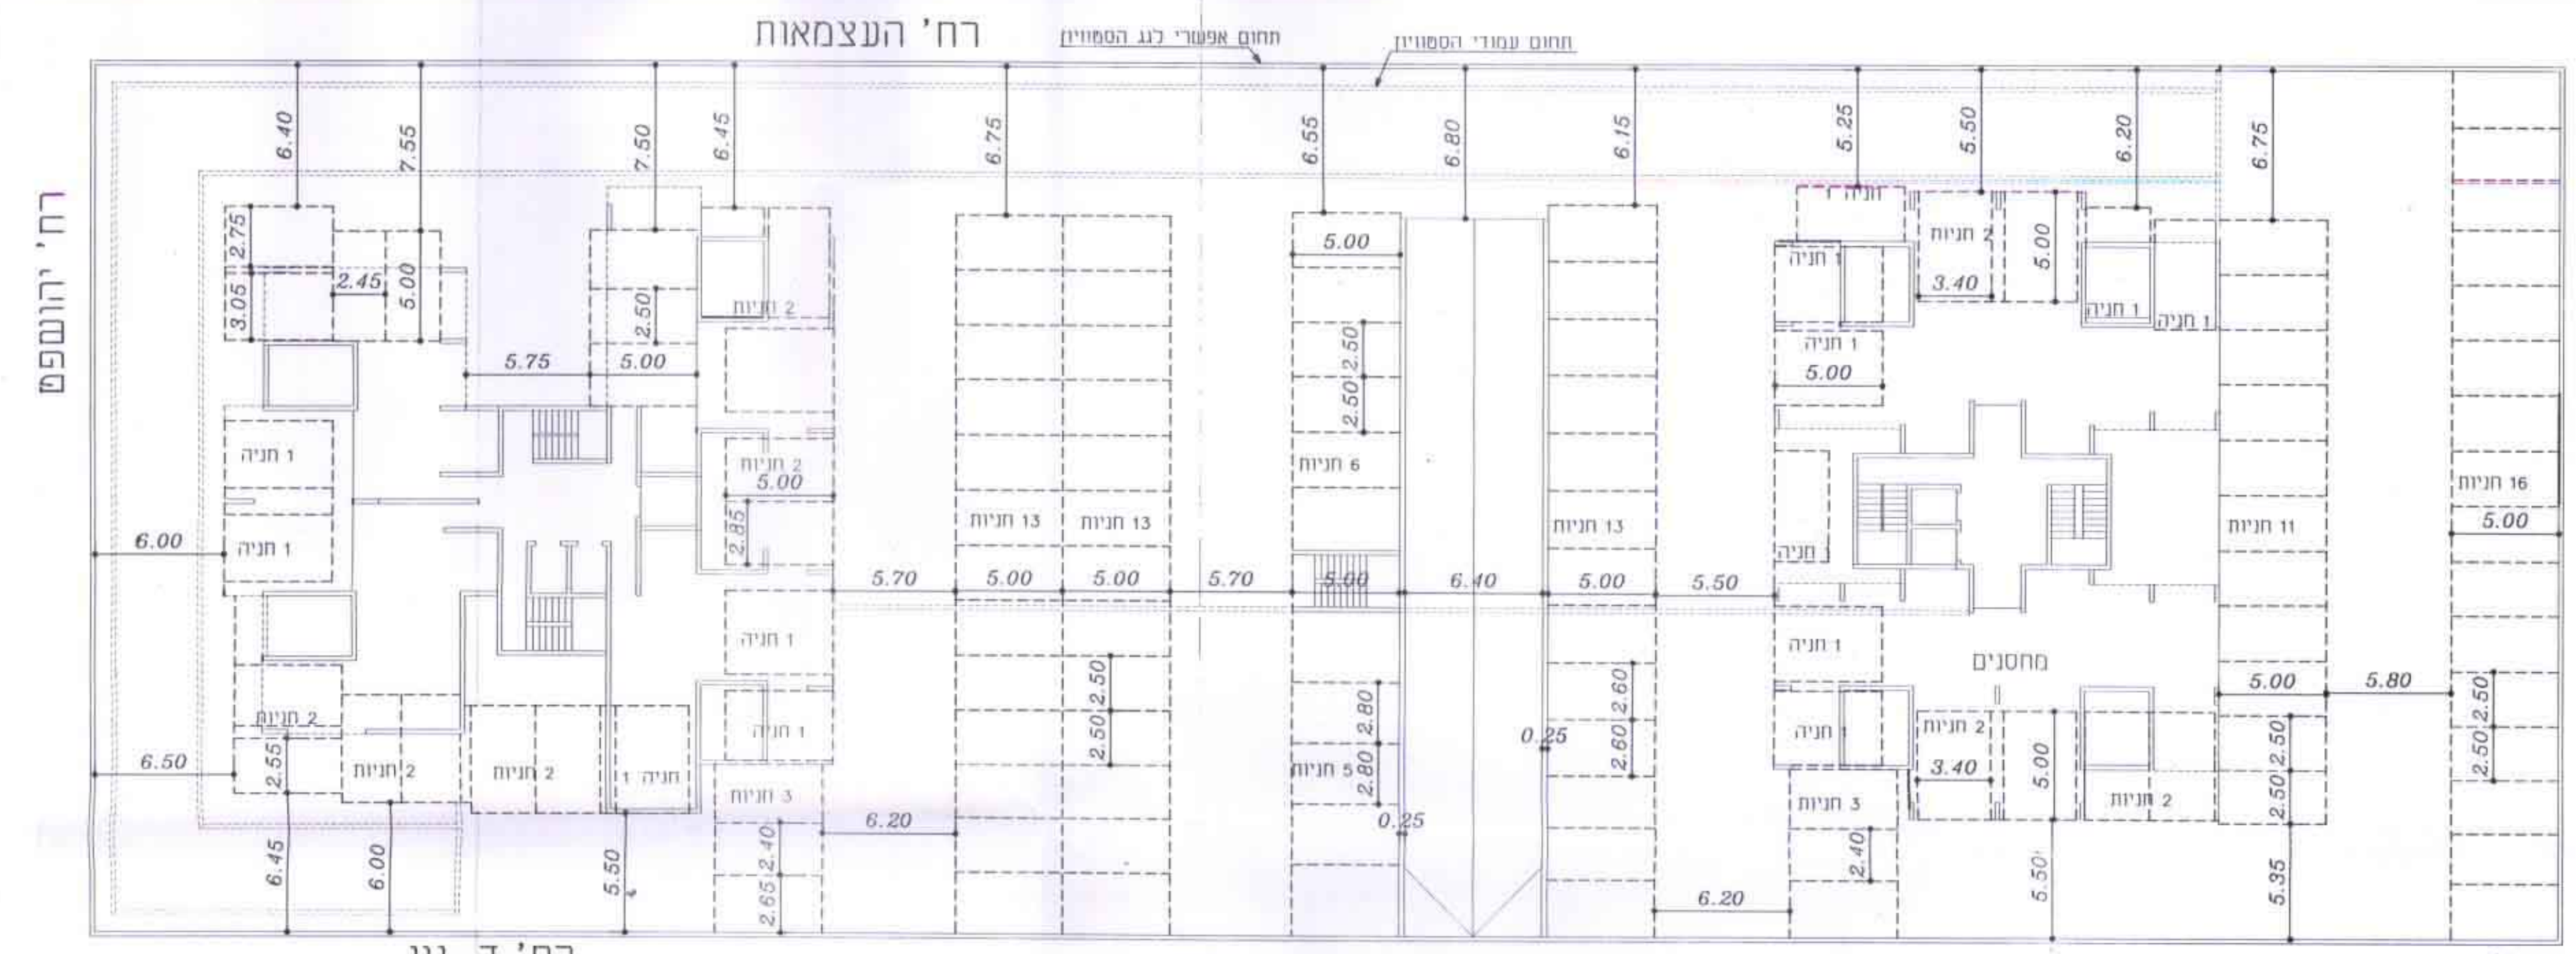

תוכנית מפלס חניה תת קרקעית - סה"כ 119 חניות

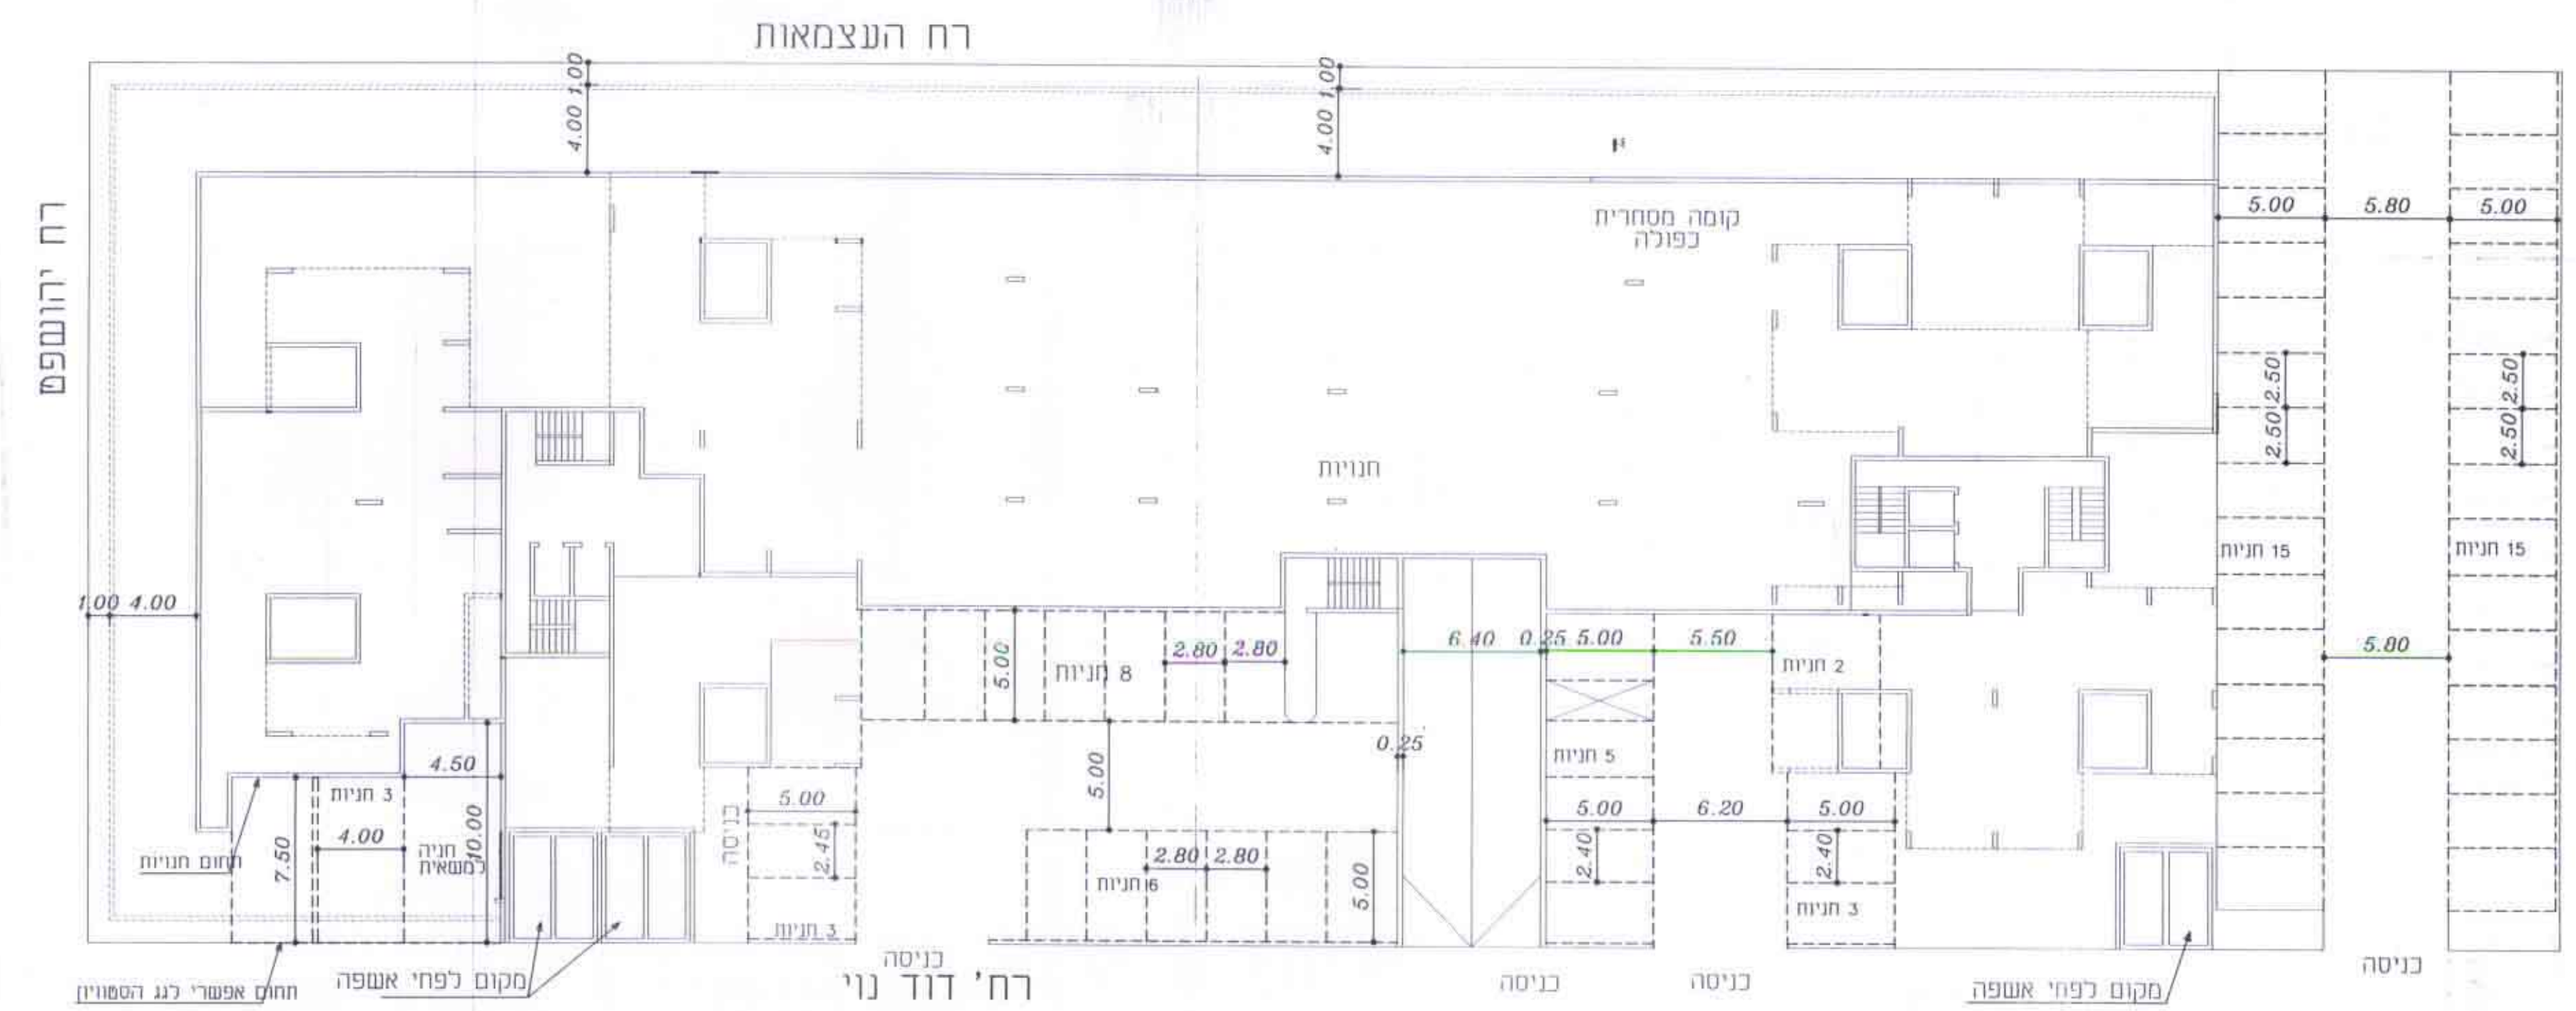

תוכנית קומת קרקע - סה"כ 60 חניות