
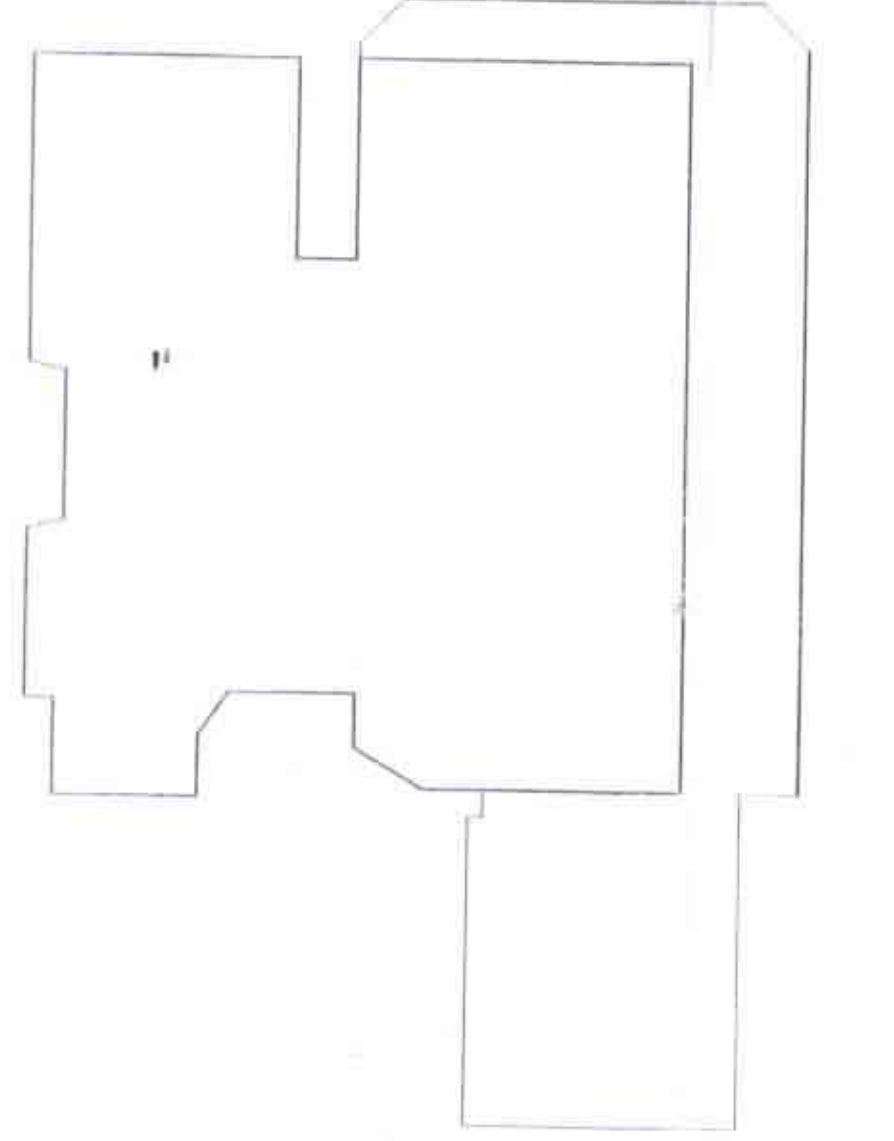
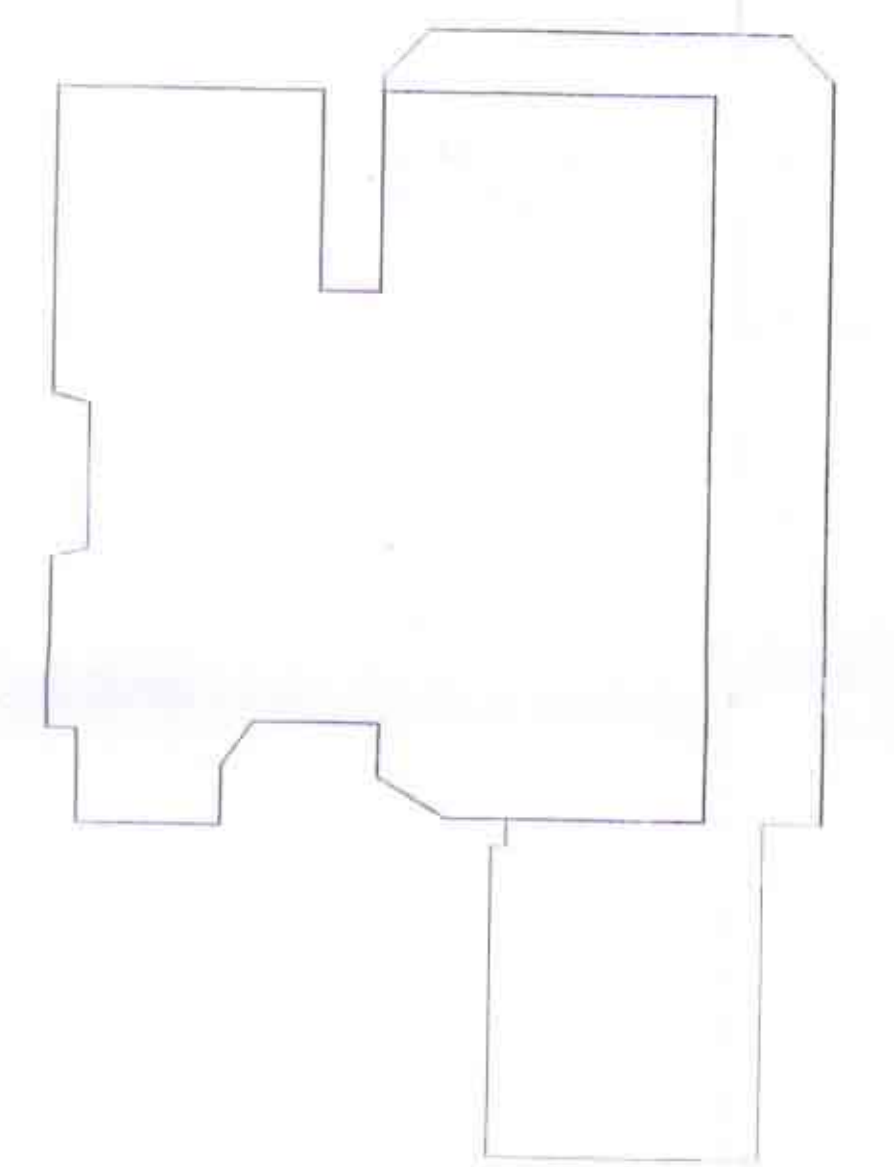
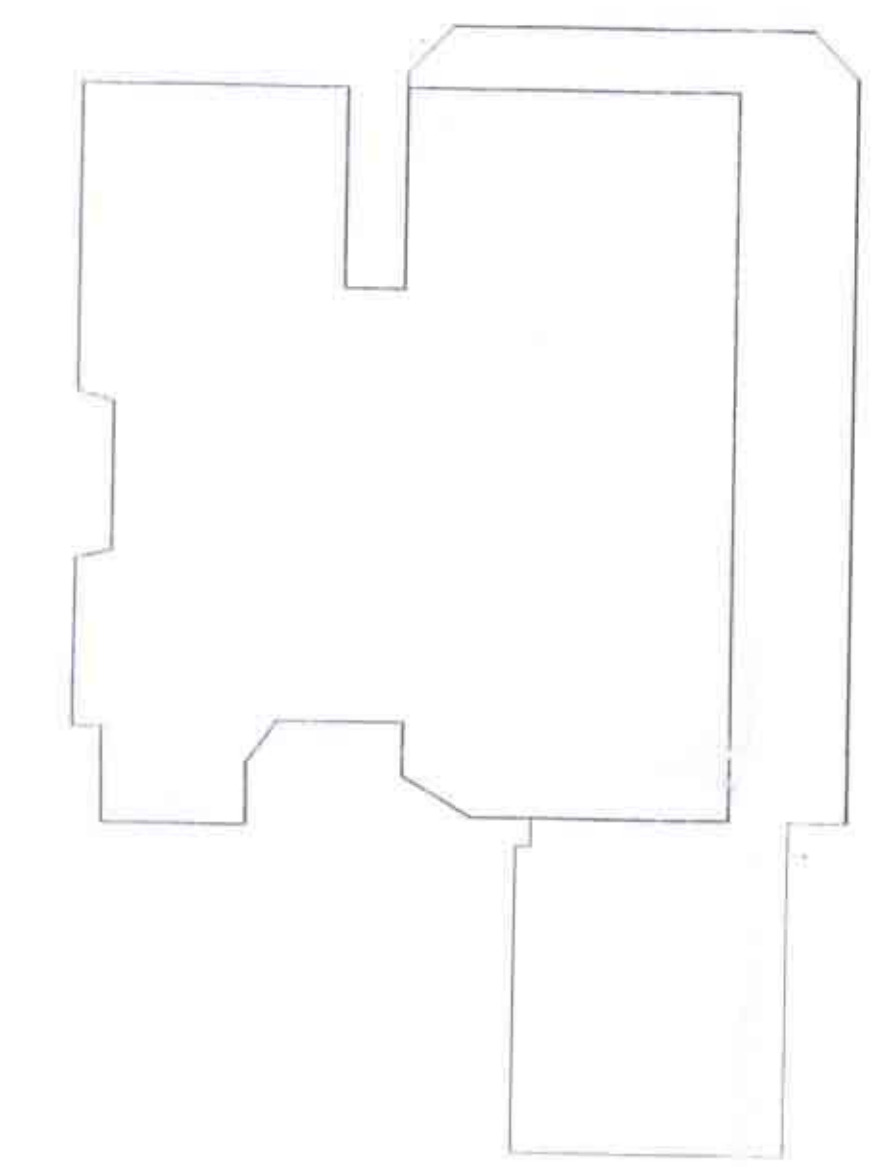
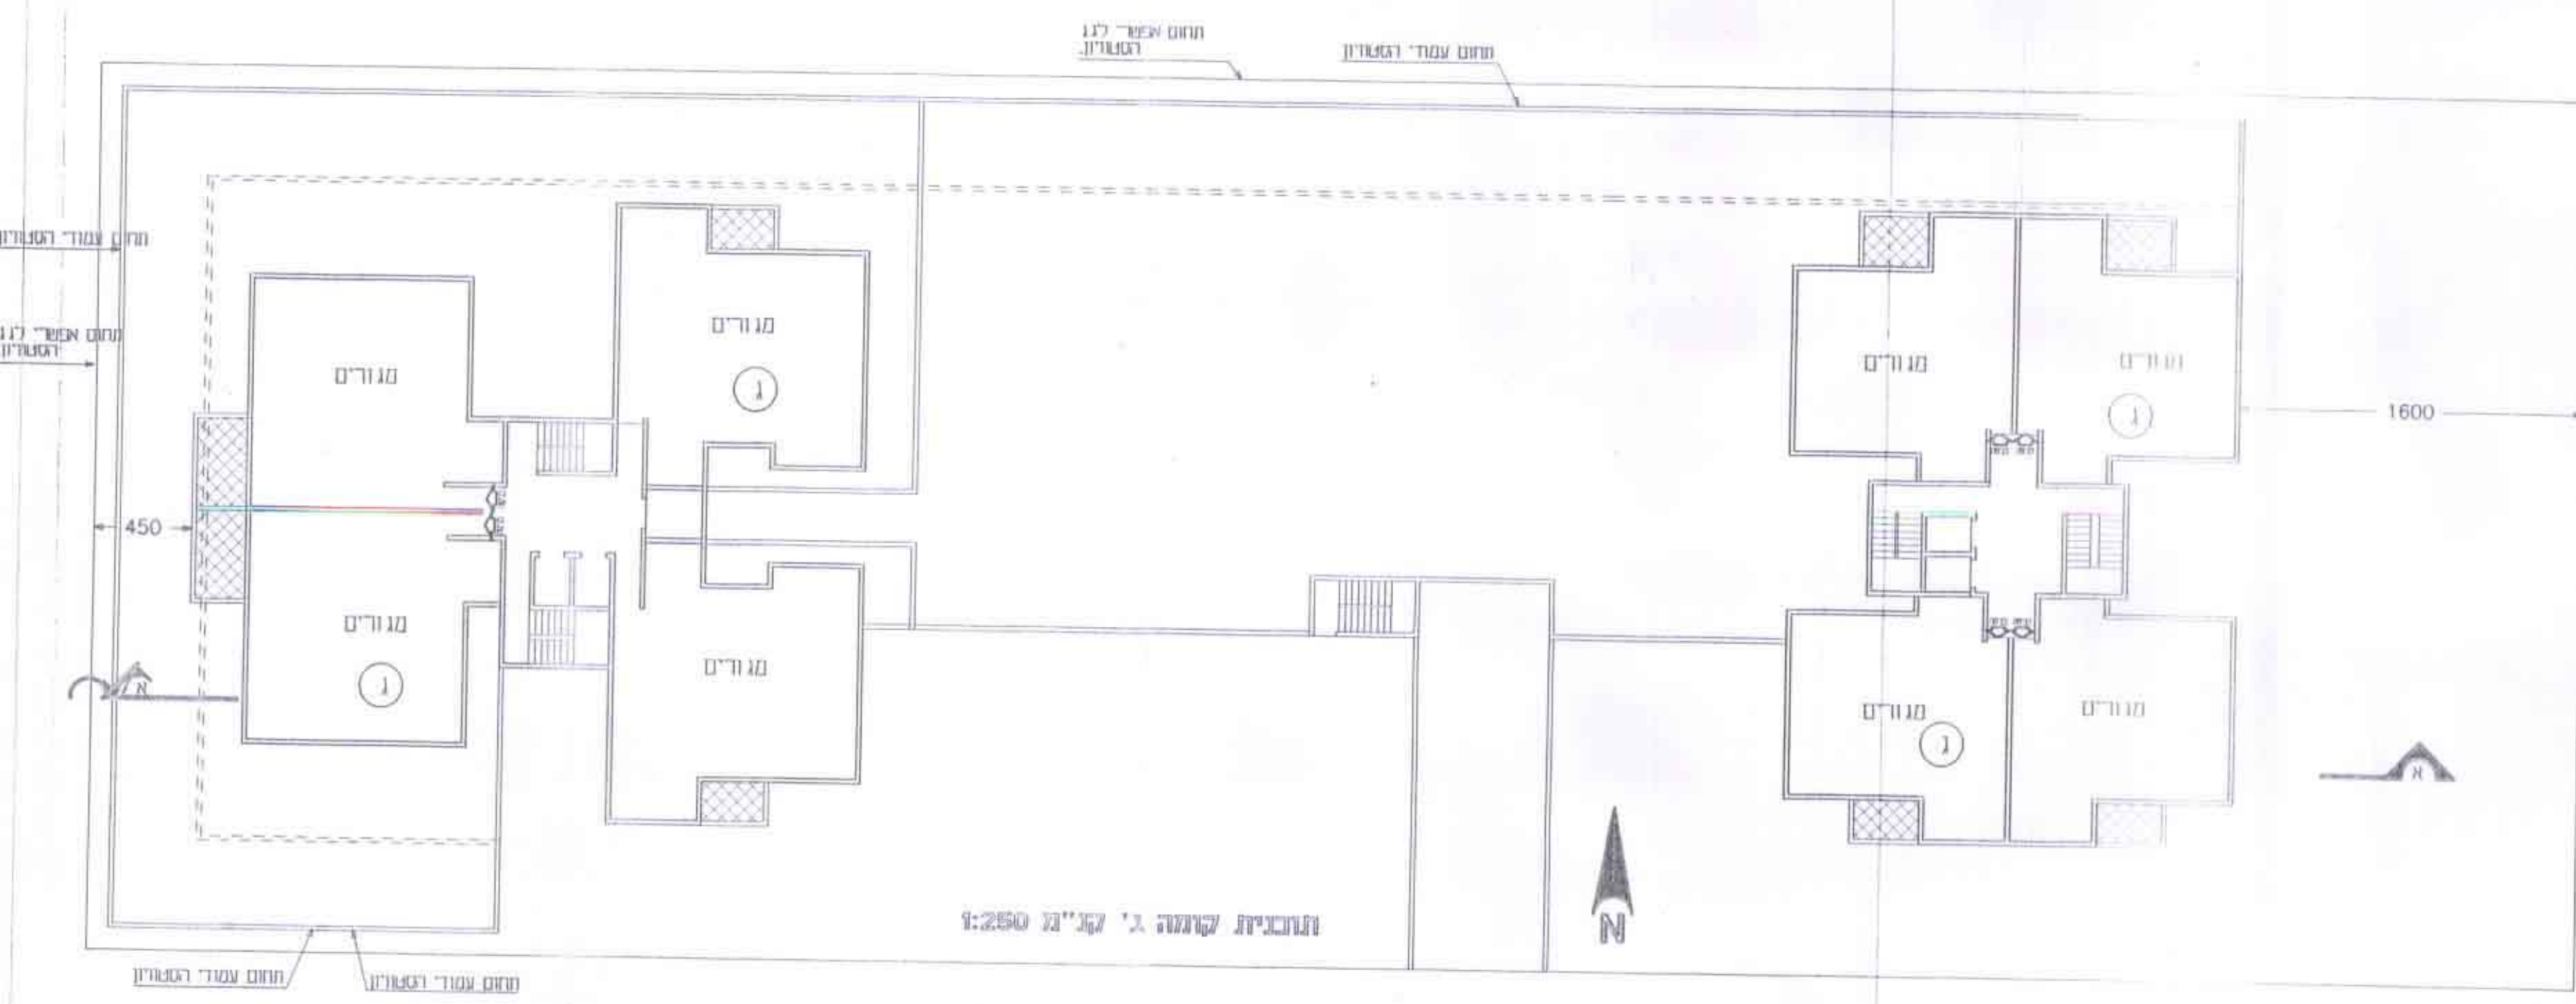
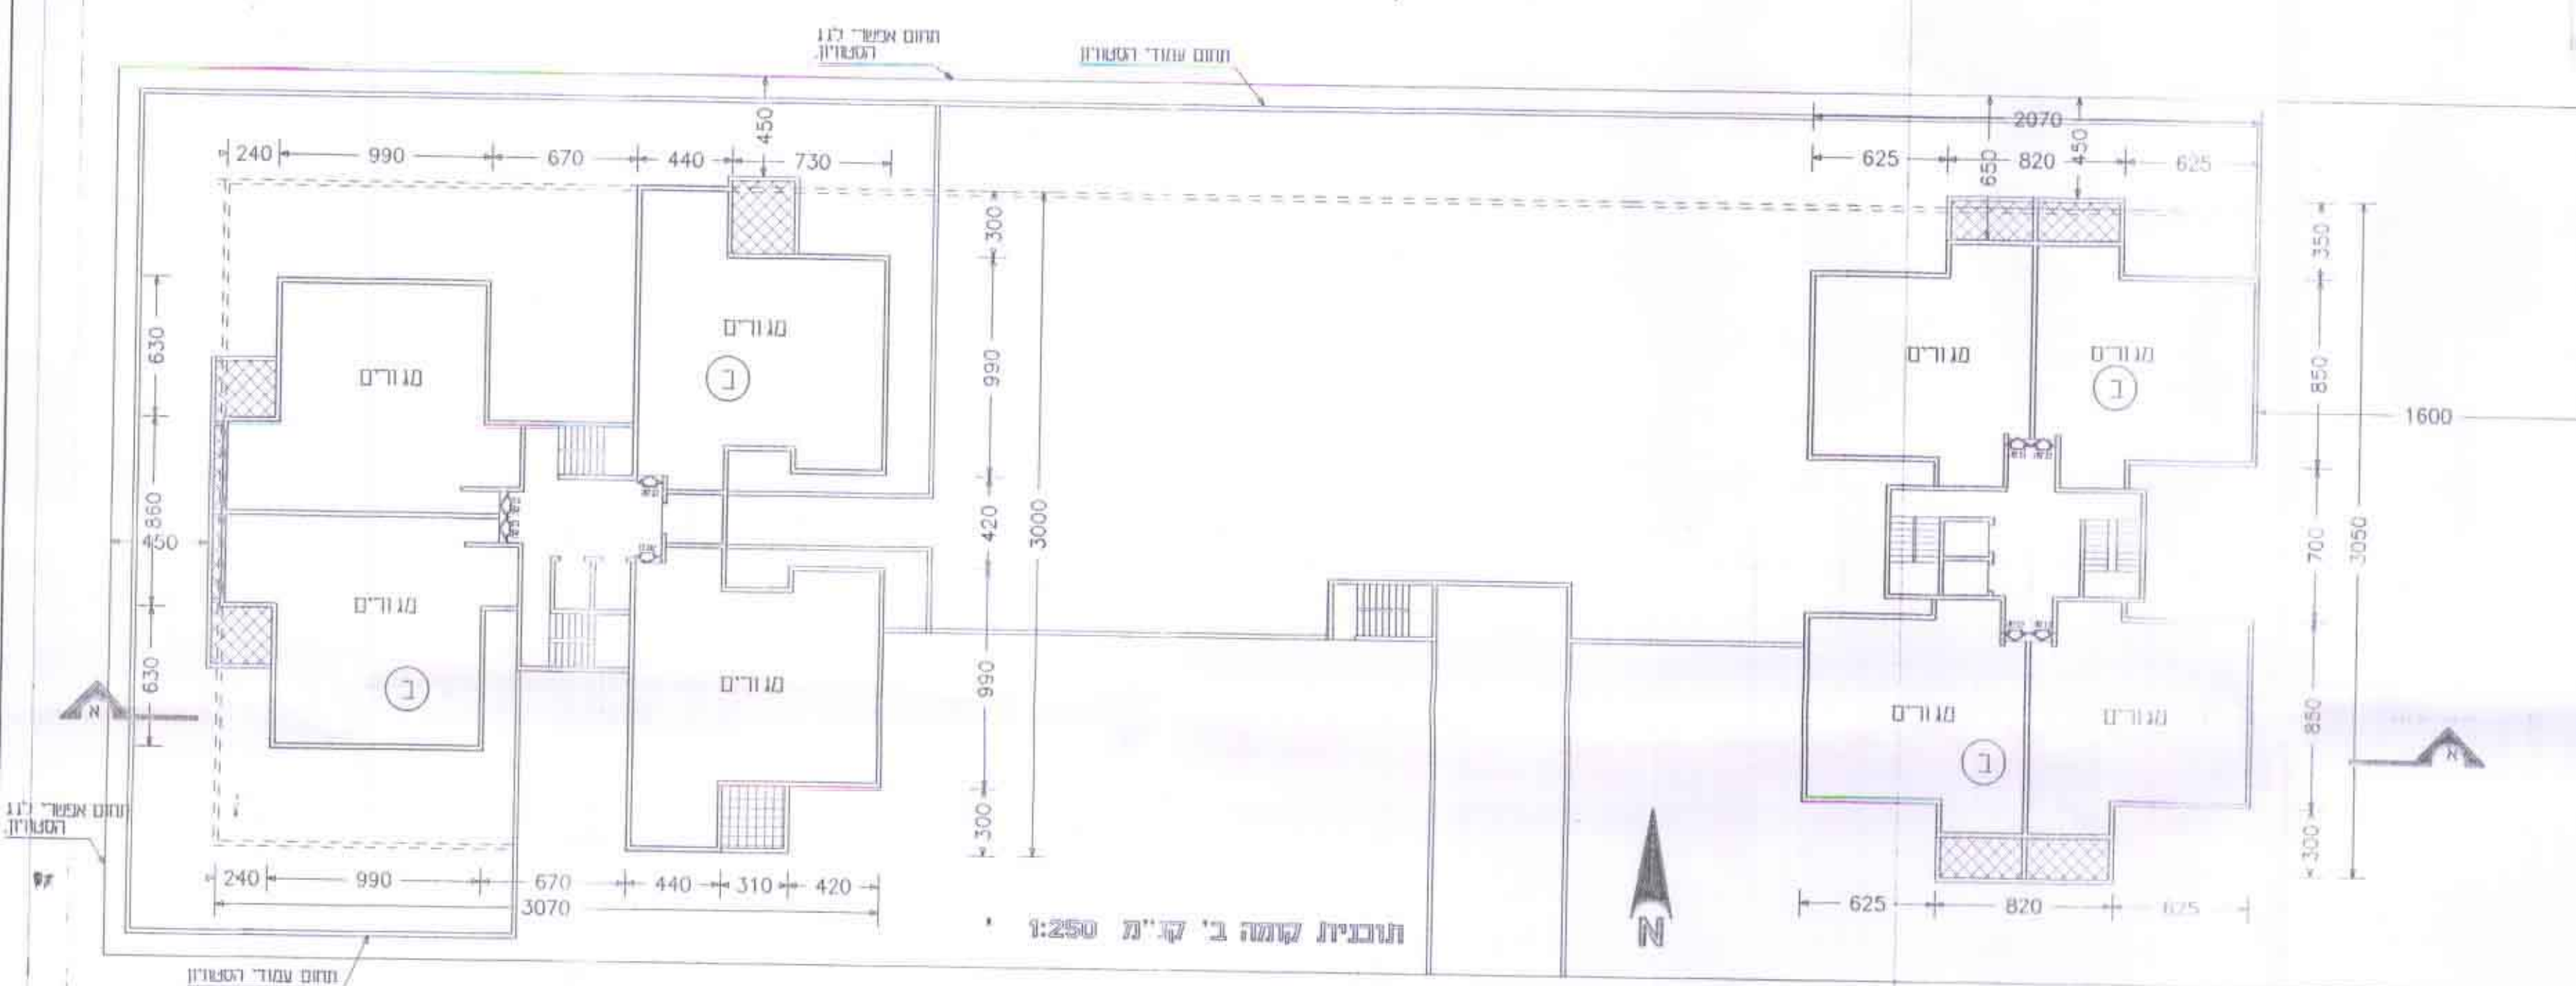


12 ב' כס 56 תשרי 1995
 ח' /

תוכנית מס' ג/1012 ופריקת מגדלי המגורים
 שינוי לתוכנית ג/1012 מ-10-מב
 נוסח בינוי (מסדה) בלוק"מ 1:250
 תוכנית מס' 2 - תוכנית בנין/קומה א' עד ג'.

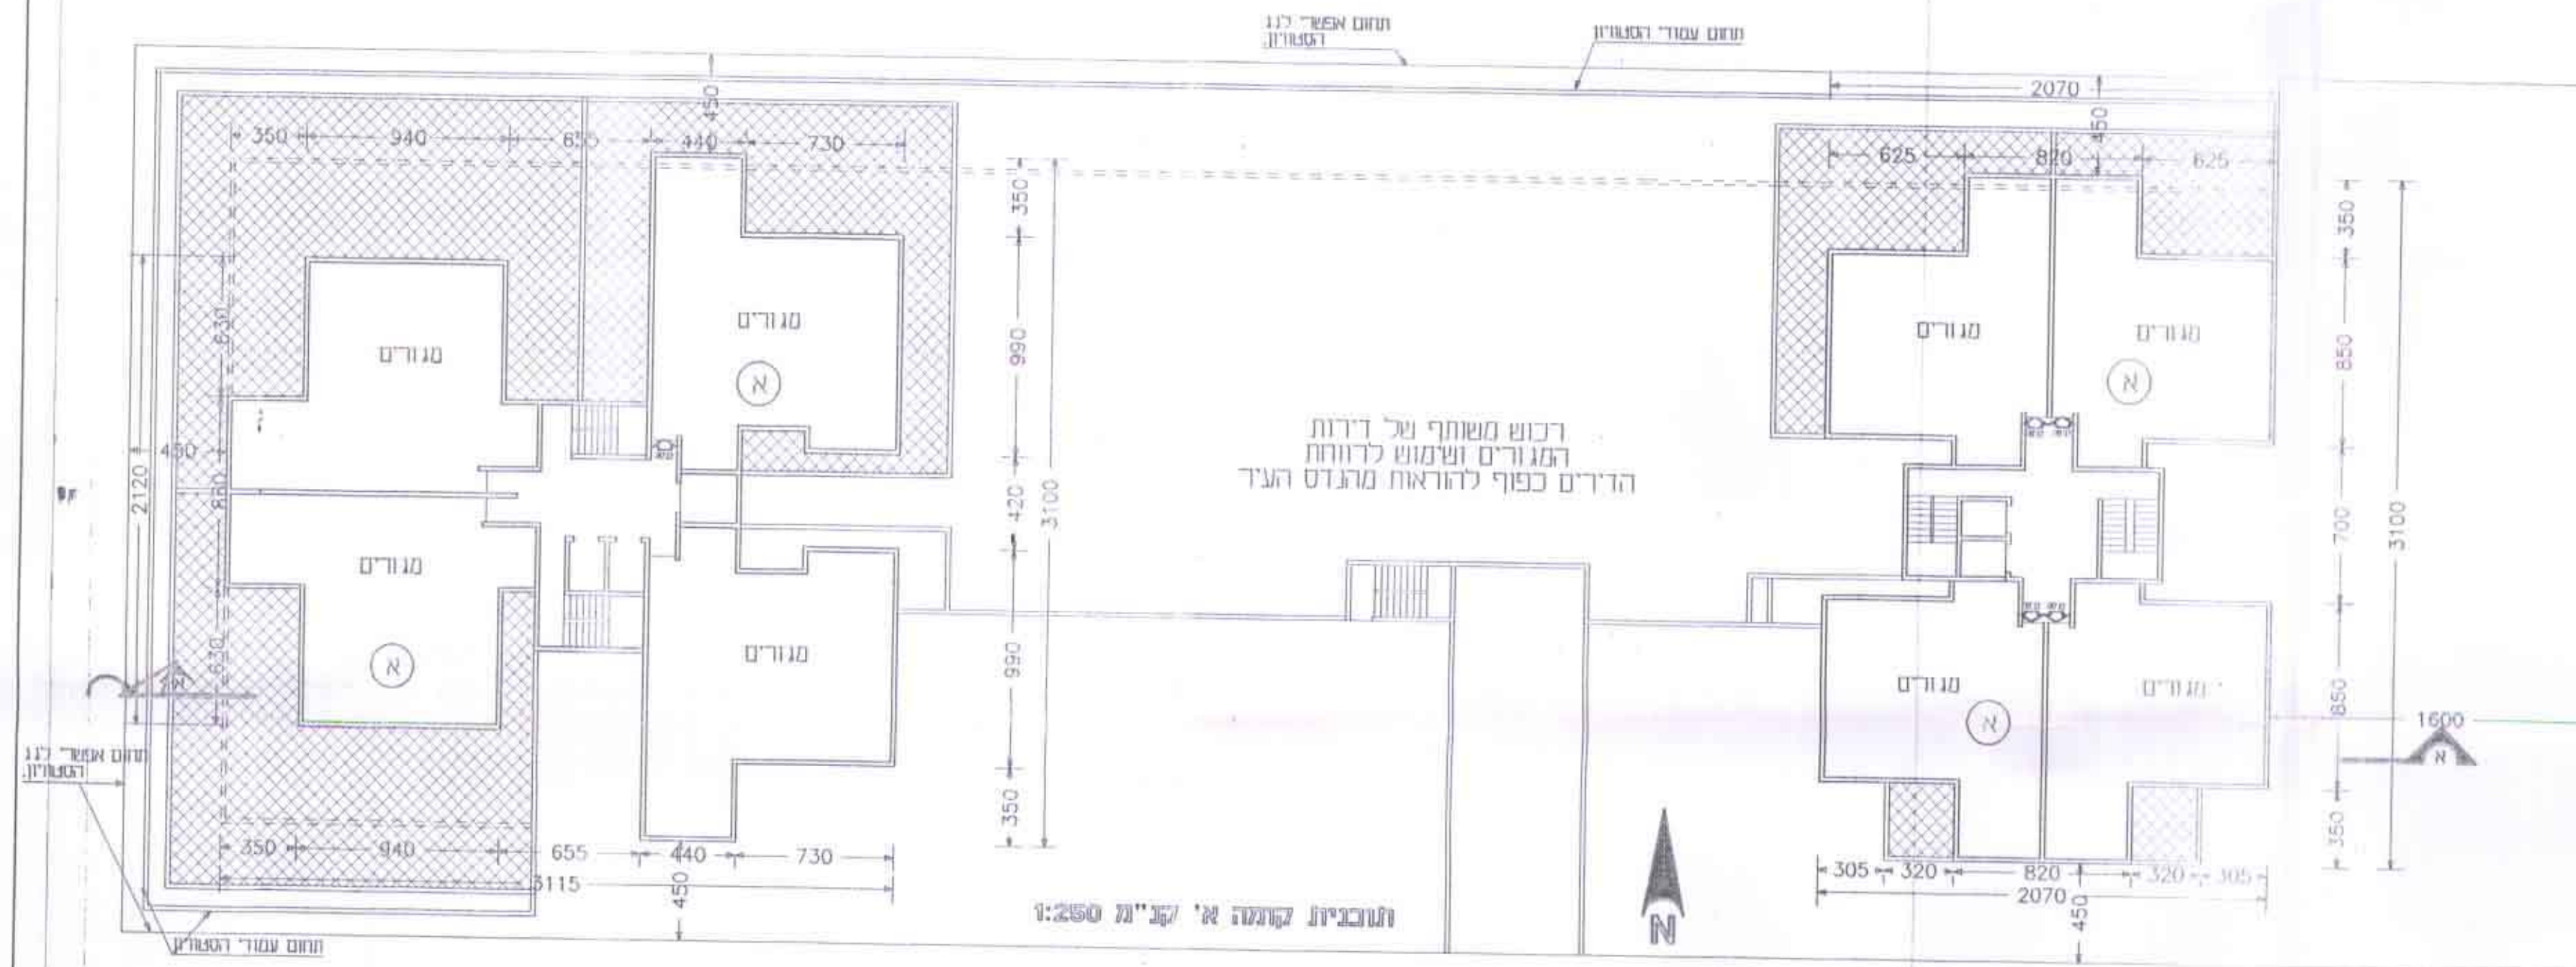

משרד הסנים מהר הצפון
 חס התכנון והבניה תשנ"ה
 11012
 אישור תכנית מס.
 תעודת כתיבה לתיקון ובידול החליטה
 ביום 21.7.95 לאישור תוכנית התכנית.
 סגן מנהל
 יו"ר ועדת התכנון

הודעה על אישור תכנית מס.
 פורסמה בלוח התשס"ה מס.
 פנים

מקרא באור שימני נשלח הבינוי :

1 מל' קומה
 2 קומת עמודים
 3 מרתף