

159
375

159
400

159
425

משרד הפנים מרחב הקצה
 חוק התכנון (תכנון תשתיות) - 1965
אישור הכנית מס' 11265/11
 תועדה המחוזית לתכנון לבניה החלטה
 מיום 27.2.02 לאשר את התכנון.
 סמכות התכנון יו"ר תועדה המחוזית

נהריה רחוב קד הסד

+ מספר הגוש - 18172 +
 מספר החלקה - 207 מגדש 10
 קנה מידה - 1 - 250
 הובן עבור - מר י.ד. אשמואלס
 בינוי ופיקוח בע"מ
 טל. 04-9924016


267
825

תועדה על אישור תכנון מס' 11265/11
 מרסמה בילקום המפורסמת מס' 71261/11
 מיום 27



267
600


11265/11
 1587/11
 1587/11
 1587/11

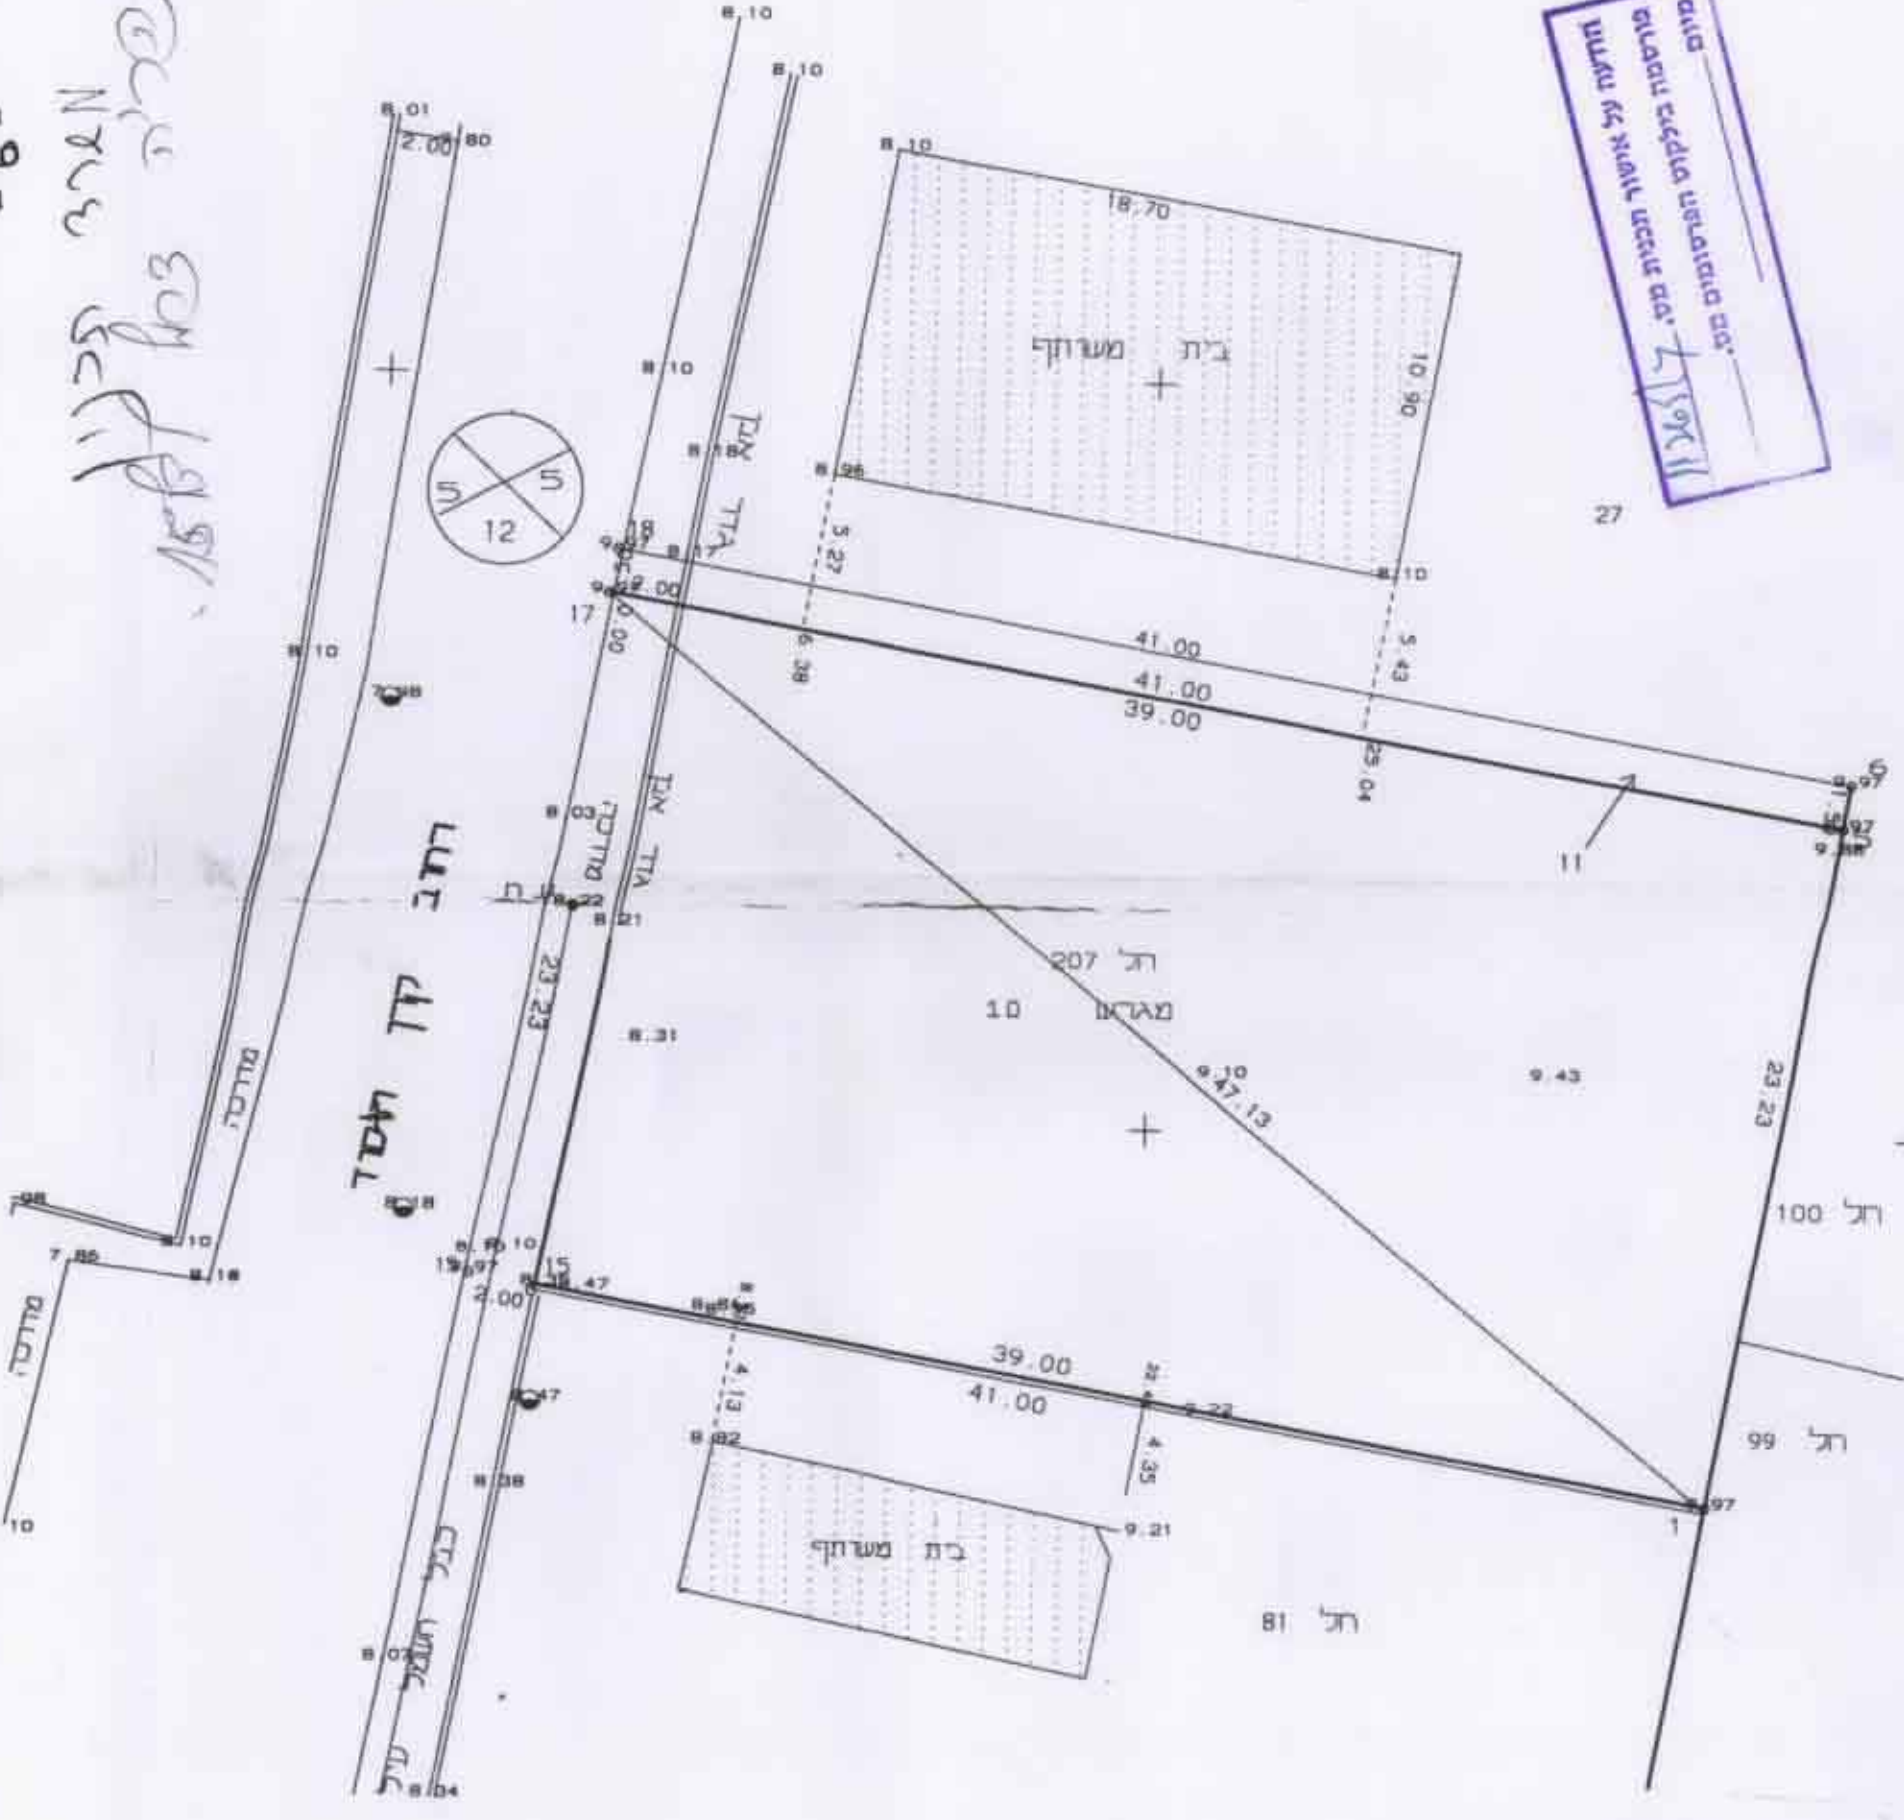

267
575

תרשים המאקום קמ. 1 - 2500

267
550

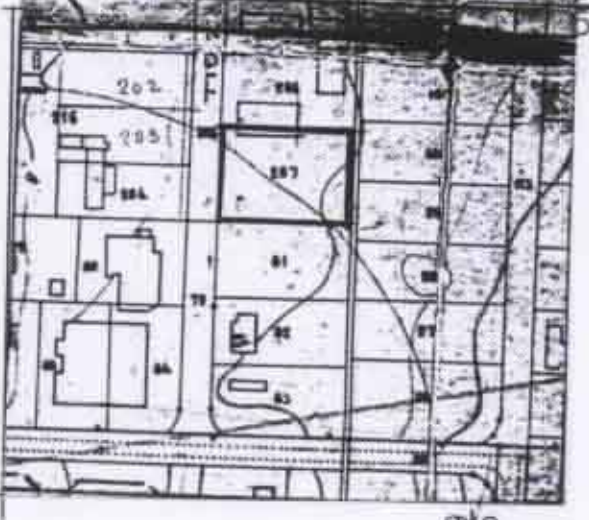

שטח המגרש 10 0.953 דונם
 הפישה לרחב - מודש 0.046 דונם
 נטר לבניה 0.907 דונם

תיו ערים נהריה לשם קרנת התרי וניו

נהריה, 12.9.99

שר מדני
 מודד מוסדר
 מספר רשיון 2
 תאריך 65 נהריה 01

הובן לשם הגשה מעדה מקומית לתכנון

159
375

159
400

159
425