

משרד הפנים
 הועדה המחוזית לתכנון ובנייה
 מחוז חיפה
 17-5-2001
נ ת ק ב ל
 ת.ד. 551

3-4207

100

מחוז חיפה
 מרחב תכנון מקומי קריות
 נספח א' מחייב - פרט מסתור כביסה ומדחס מזגן קנה מידה 1:10,
 מצורף לשינוי תכנית מתאר ק/130 א'
שינוי הוראות בנייה ועיצוב - במרחב תכנון קריות

1. בעל הקרקע מינהל מקרקעי ישראל, גב ים, מדינת ישראל, ואחרים.
2. יזם התכנית וועדת בניין ערים קריות.
3. המתכנן

אינג' משה יבין, מהנדס הועדה המקומית לתכנון ובנייה קריות.


מהנדס משה יבין
 מהנדס הועדה

מס' תכנית מס' 130/ק
 פורטמה בילקוט הפרסומים מס' 1368
 18/11/99 4823

הועדה המחוזית לתכנון ובנייה
 מחוז חיפה
 תכנית מס' 130/ק
 הודעה על אישור תכנית
 מועדון ה... 11999
 24/11/99
 יו"ר הועדה המחוזית

הודעה על אישור תכנית מס' 130/ק
 פורטמה בילקוט הפרסומים מס' 1996
 מיום 25.6.01

מועצה המחוקקת מחוז חיפה
 חוק התכנון והבניה תשכ"ה-1965
 פורטמה בילקוט הפרסומים מס' 130/ק
 הועדה המחוזית לתכנון ובנייה החליטה
 ביום 2.7.01 לאשר את התכנית.
 יו"ר הועדה המחוזית לתכנון

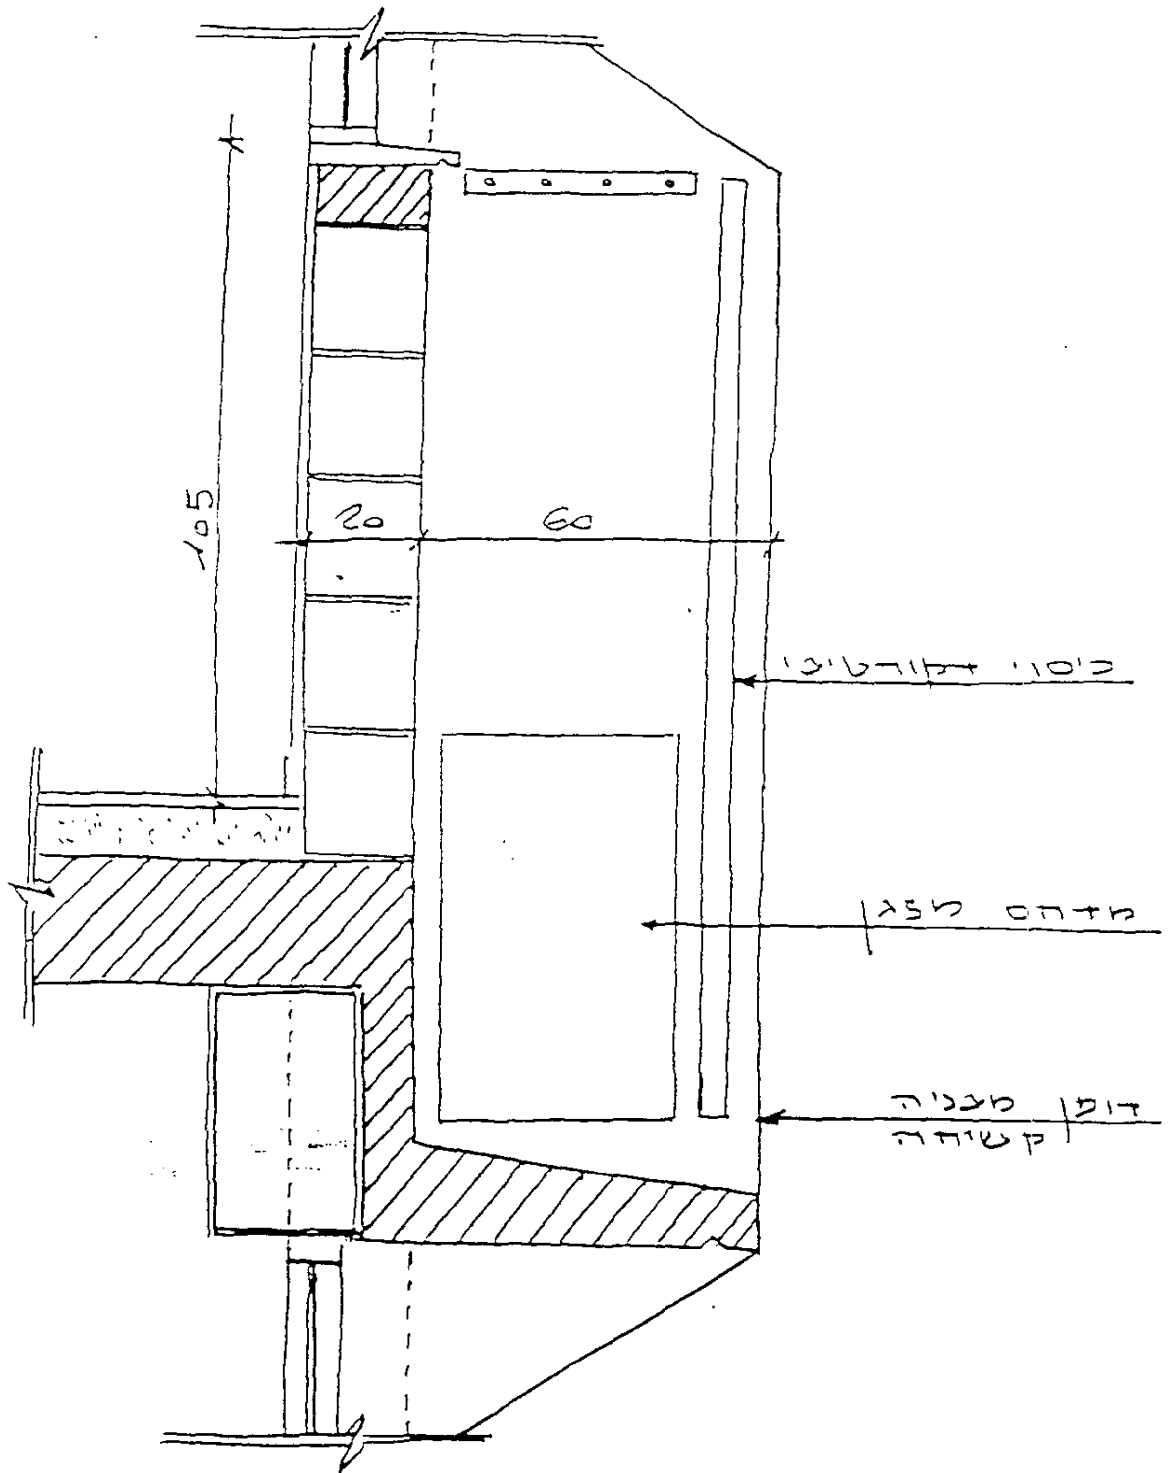

פרט מסגרת חלון כפיסה
ומרחב 25 ד.מ. 1:10

