

ג.ג.ג | 12/73 כ"ב א"ת

**פירוט מקומות חניה דרושים:**

זישוב לפי חלקי יממה פרטית			תפעוליות	פרטיות	דרישה לחניה	ממח' במ"ר	השטח מסוחר חניית
לילה	אחה"צ	לחה"צ					
10%	100%	80%	1	17	לכל 30 מ"ר (לפי 500 מ"ר)	1150	
2	17	14	1	19	לכל 35 מ"ר (לפי 650 מ"ר)		
10%	70%	100%	-	82	לכל 40 מ"ר	3261	
9	58	82					
13	94	112	2	118	סה"כ חניית דרושות		

**פירוט מקומות חניה קיימים:**

תפעוליות	פרטיות	קומת חנייה
2	12	קומת כניסה מפלס +0.00
-	65	מתחף עליון מפלס -3.65
-	58	מתחף תחתון מפלס -6.65
2	135	סה"כ

**הערות:**

- גברים מתוכננים יחסיים למפלס +0.00
- פרט מדרכה בניה מבטון מזוין ראה גיליון פרטים

עדכונים:

תאריך	תיאור	מחזור
16.04.01	רוספת טבלאות זישוב מקומות חניה	3
22.11.00	עדכון במפלס -6.65 (בטול 2 חזיות לנכים)	2
11.10.00	עדכון במפלס -6.65	1
תאריך	מהות העדכון	

**נספח תנועה**

י. כוכב

שם הפרויקט

שם התכנית


DRWG NO:	2068-J
מס' גיליון:	1
קנה מידה:	1 : 250
תאריך:	1.09.98

שם רובץ מחשב: 27/2068/GIL-J.DWG


**תד-הנדסה אזרחית בע"מ**  
 רחוב אתגר 1, סירת הכרמל, בנין כחמ"ל  
 פארק עסקים כרמל, 30200  
 טל. 04-8577566, פקס 04-8577567  
 e-mail: t2b@tender.co.il

משרד תכנון ואדריכלות  
 איושור תכנון ואדריכלות  
 תל אביב

2003  
 9.8.01

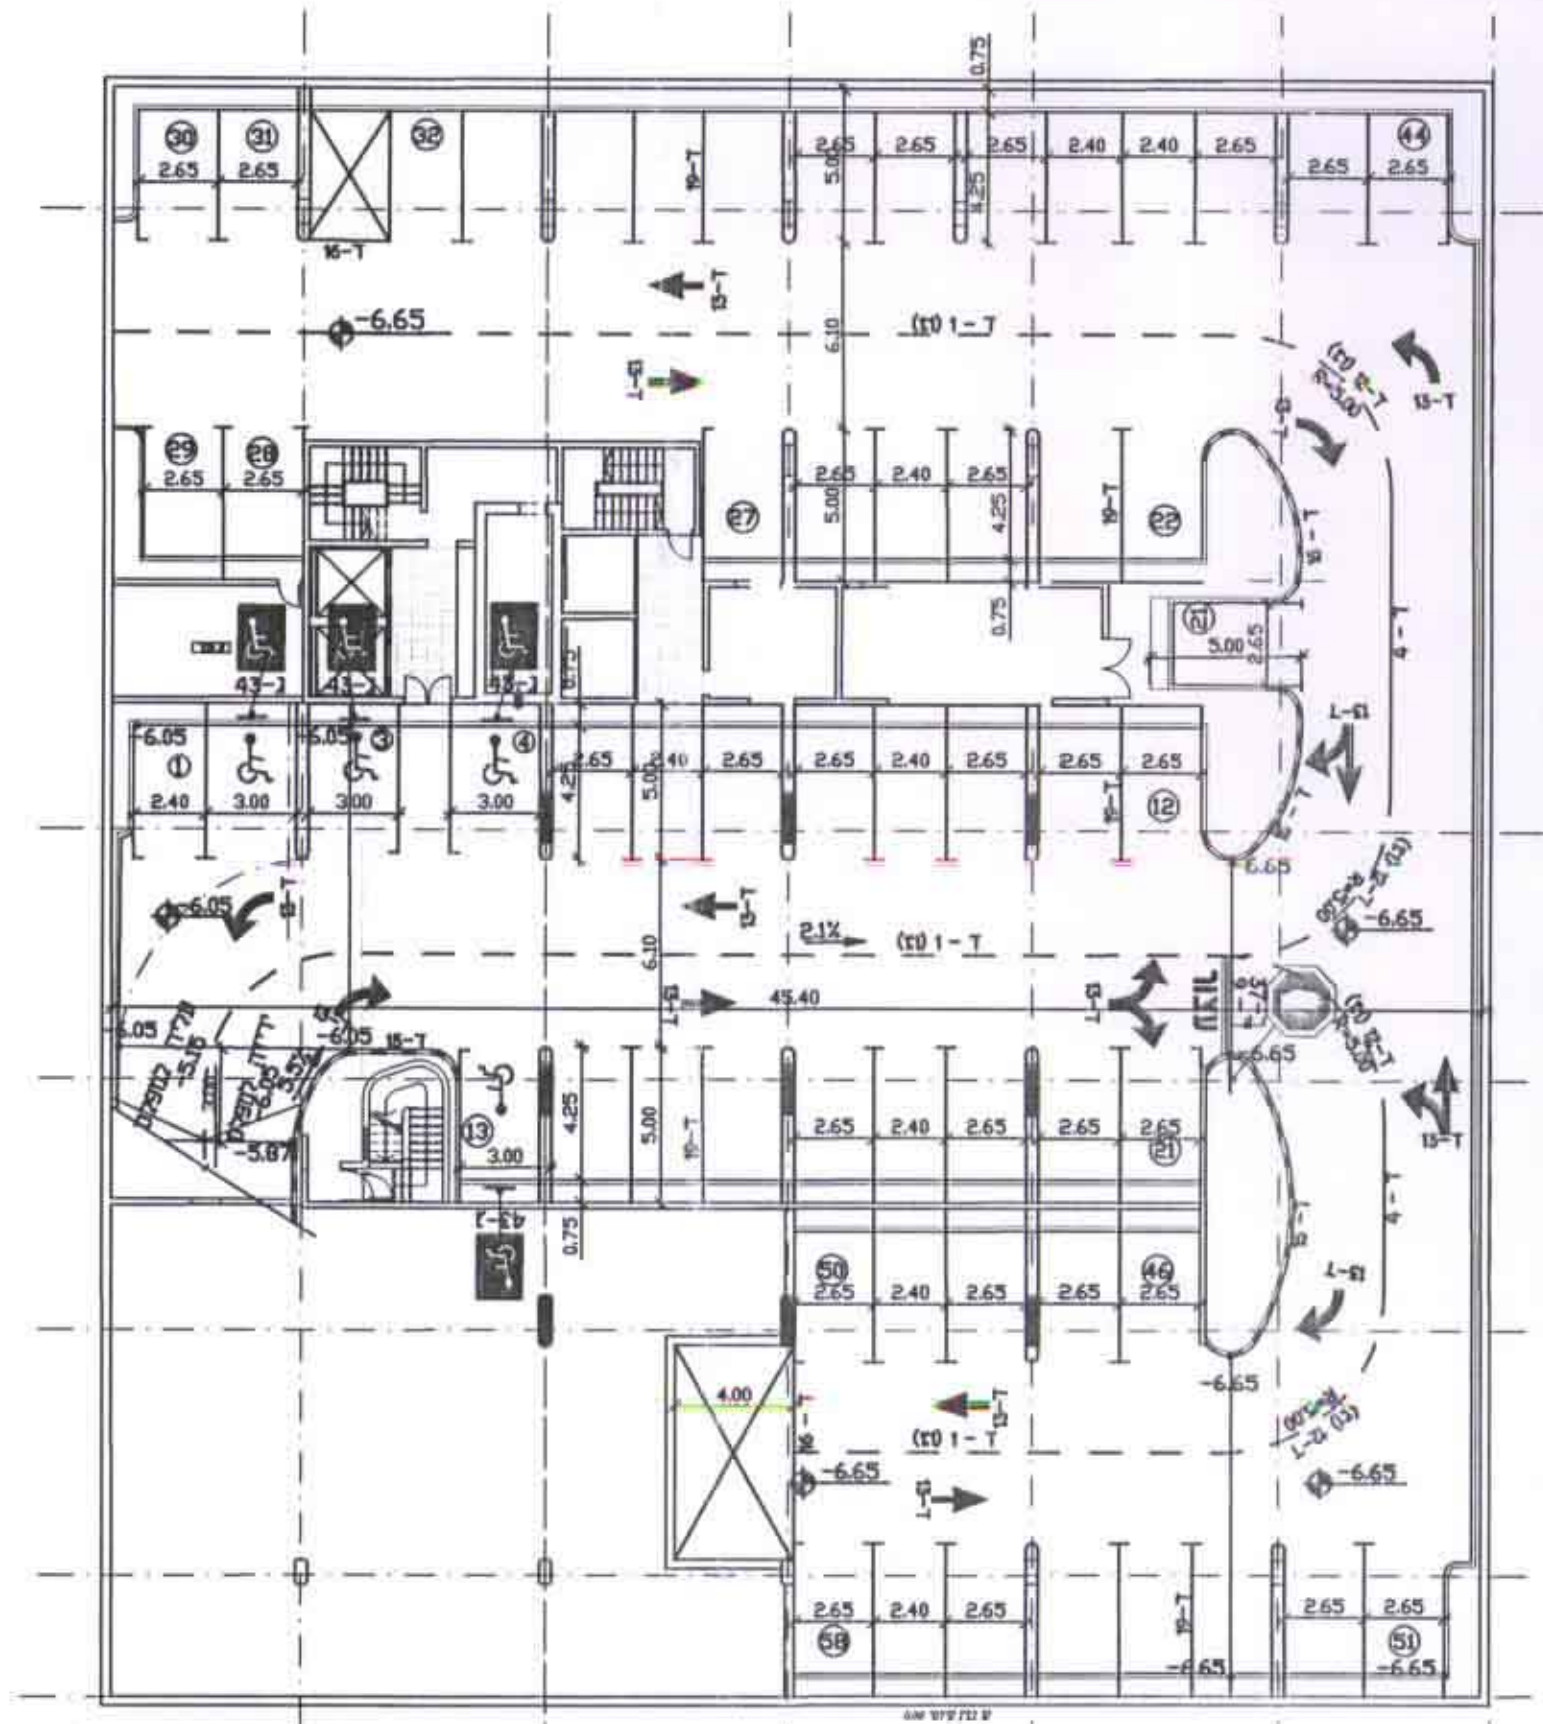

**קומת מרתף תחתון**  
מפלס -6.65

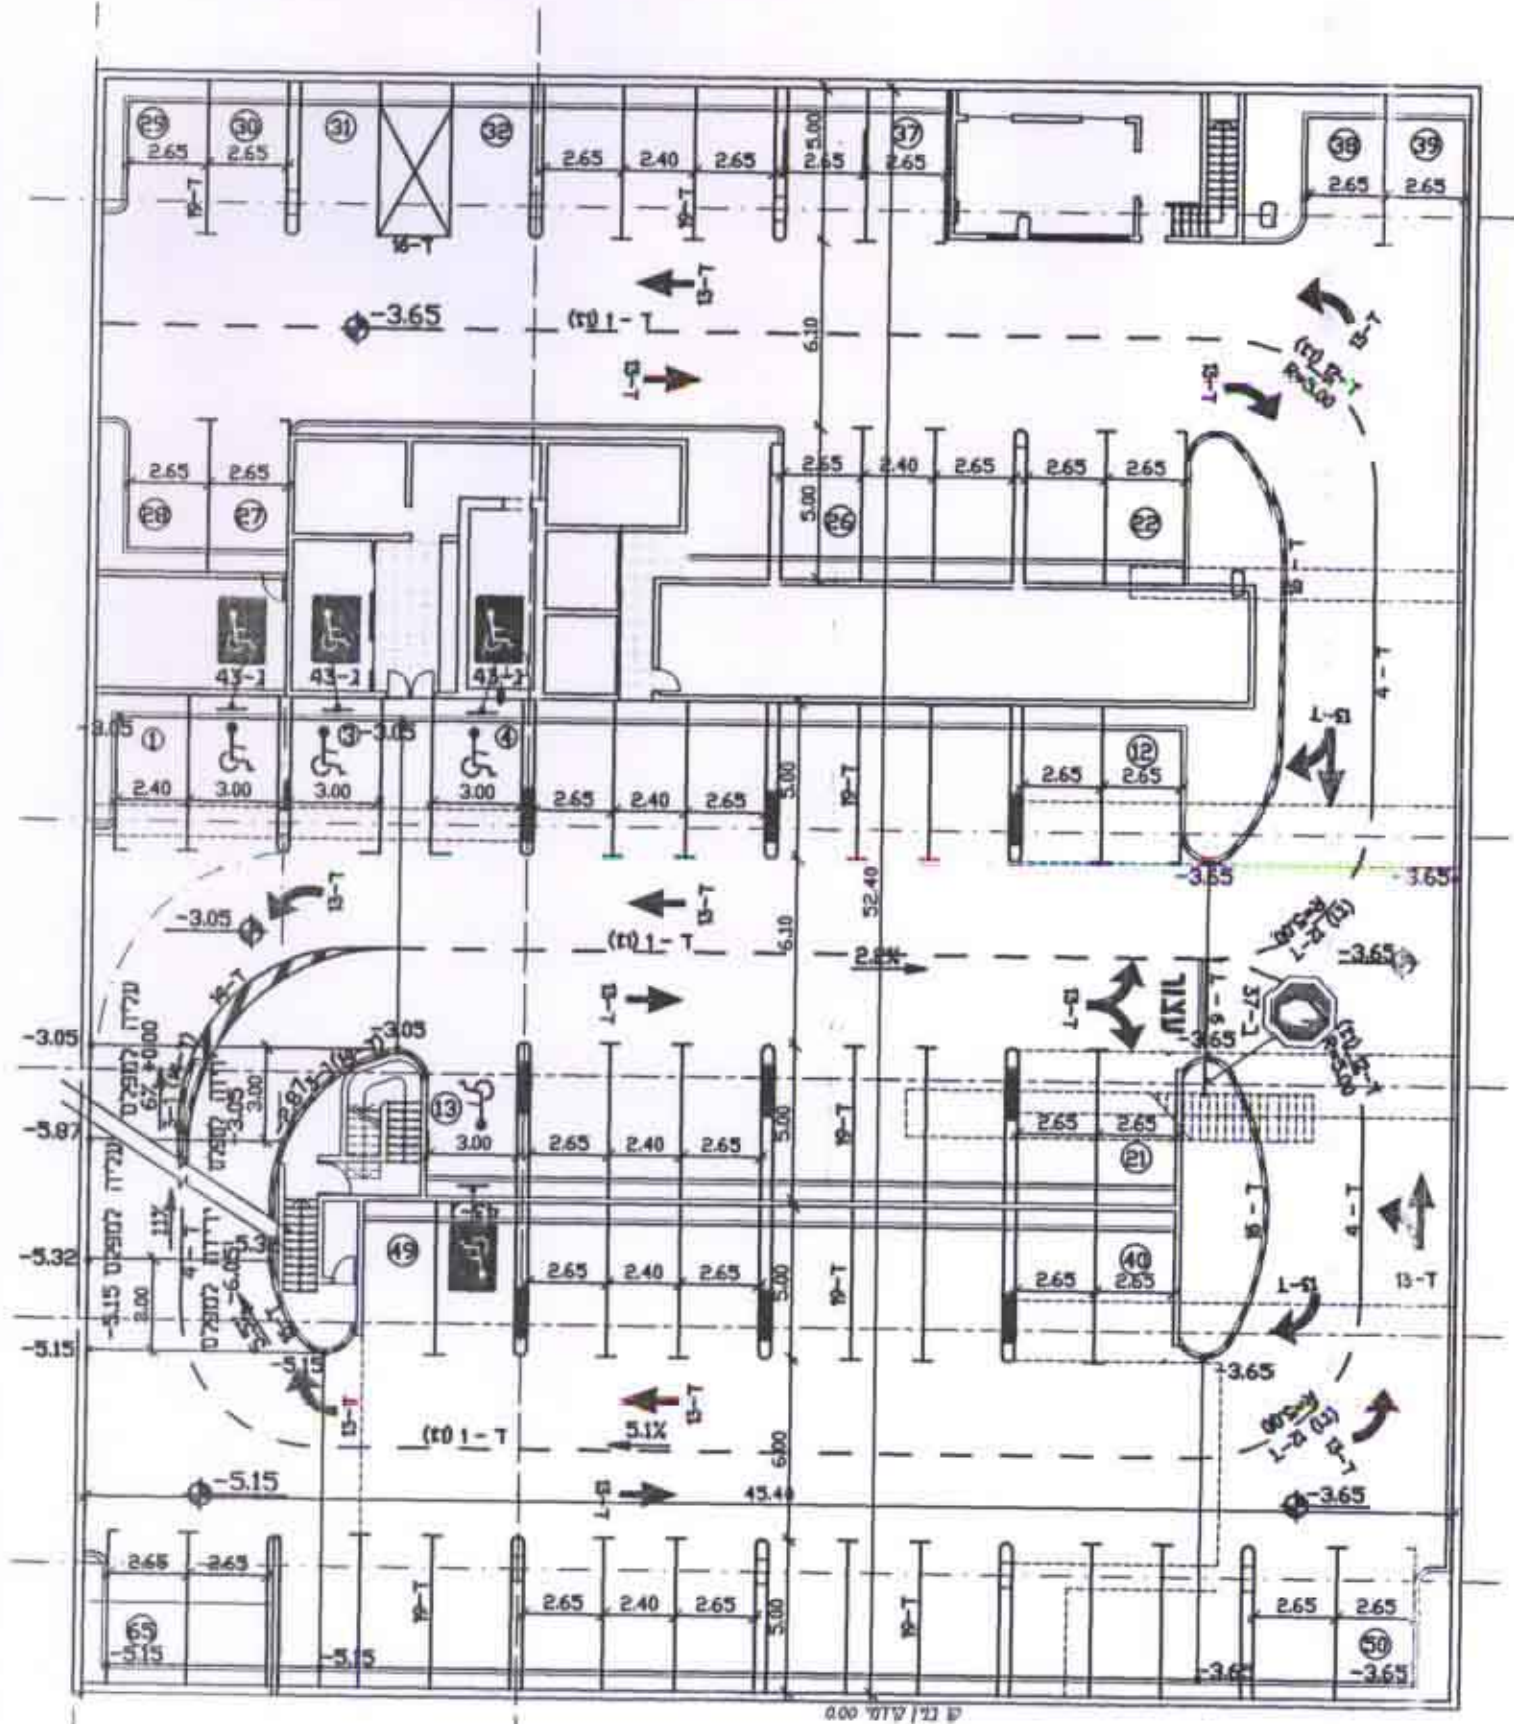

**קומת מרתף עליון**  
מפלס -3.65