


משרד הפנים מחוז חיפה  
חוק התכנון והבניה תשנ"ח-1965

מ.א. 315/מ.מ. 3  
הועדה המחוזית לתכנון ולבניה החליטה  
ביום 13.3.01 לאשר את התכנית.  
שיר הורדה המחוזית

הודעה על הפקדת תכנית מס. 315/מ.מ. 3  
רשמה בילקוט הפרסומים מס. 4942  
מיום 10.11.01

הודעה על אישור תכנית מס. 315/מ.מ. 3  
פורסמה בילקוט הפרסומים מס. 5023  
מיום 15.10.01

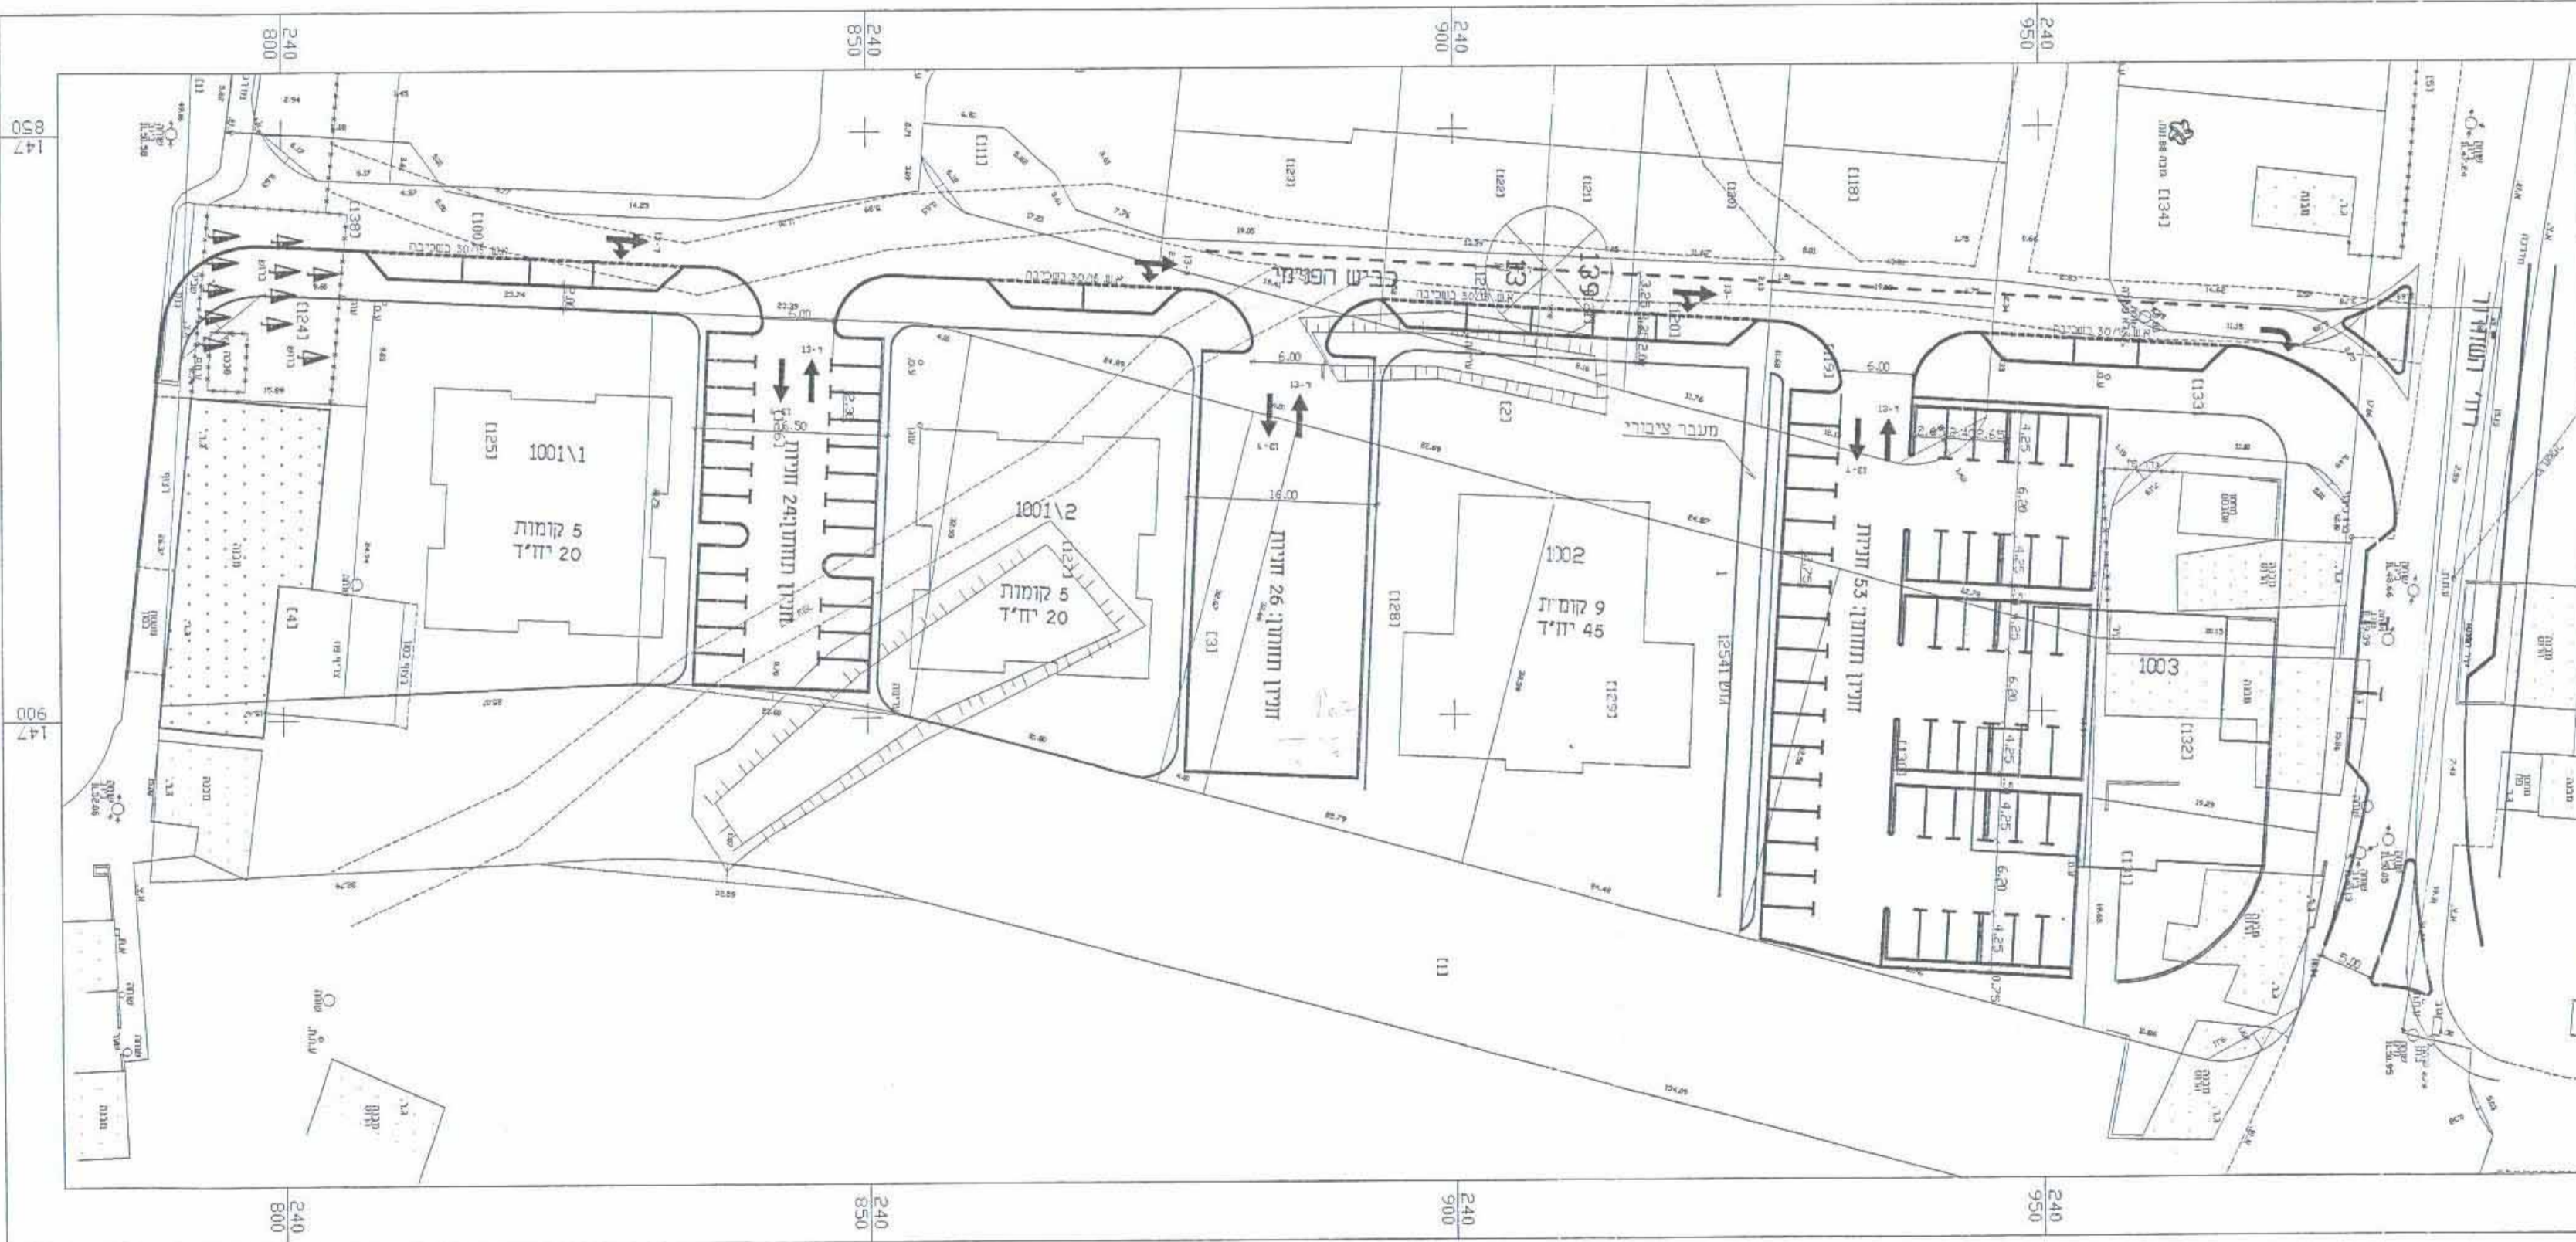

11-02-2001

משרד הפנים  
אגודה העירונית לתכנון ובניה  
חיפה

08-8-2001  
כונקב ל

מ.א. 315/מ.מ. 3  
הנדסה עירונית (1993) בע"מ  
חפ"ש 1 טירת הכרמל  
טל. 04-8577080

הערה: מידות תאי חניה מביאה בחשבון את מימדי העמודים העתידיים.

מס' שינוי	תאריך	תיאור
1	19.10.99	עדכון אבני שפה
2	5.12.99	עדכון כללי

XREF : T11 תאריך 19.10.99

התכנית: טירת כרמל-נחל גלים  
נספח תנועה-חניות מקורות

הוצאה: 2 מס שרטוט: 101-1270 לעיון  למכרז  לביצוע תאריך: 17.8.99

YEHUDA ESHED Holland Str. 28 Haifa רח' הולנד 28 חיפה טל. 8251149

חוק התכנון והבניה תשנ"ח - 1965  
ועדה מקומית לתכנון ולבניה  
מורדת הכרמל

תכנית מס. 315/מ.מ. 3  
גדונה בישיבה מס. 185 בתאריך 17.8.99  
הועדה לועדה המחוזית לתכנון ולבניה  
עם המלצה לשתן חוקי.  
מהנדסת הועדה יושב ראש הועדה

חוק התכנון והבניה תשנ"ח - 1965  
ועדה מקומית לתכנון ולבניה  
מורדת הכרמל

תכנית מס. 315/מ.מ. 3  
גדונה בישיבה מס. 185 בתאריך 17.8.99  
הועדה לועדה המחוזית לתכנון ולבניה  
עם המלצה לשתן חוקי.  
מהנדסת הועדה יושב ראש הועדה