

**נספח בינוי**

מצורף לתכנית מס' ק/ 306 ד'  
שינוי ייעוד מאזור מגורים ב'  
לאזור מגורים מיוחד בק. מוצקין

9/10/02 3/306/ק

בעלי הקרקע: ממ"י פל"ם 15 חיפה

אלמוג אלמגור  
בית חשוקי בע"מ  
רח' לבני 14  
ת.ד. 45167/1, ת.פ. 31451  
טל. 04-8574666

יזמי התכנית:

אלמוג את מקדסי בניה והשקעות בע"מ  
רח' הפטיש 1 ט. הכרמל,  
טל: 04-8577080 04-8577081 פקס.

עורך התכנית:

אלמגור אדריכלים בע"מ  
רח' האתגר 4 ט. הכרמל  
טל: 04-8578008 04-8580426 פקס.

לפי תכנית עירונית לחלפת בתאי שז תהיה מתואמת עם  
רשות המכון המסלולית.  
הרשות הינה לעיני המכון בלבד, אין בה כדי להקנות כל זכות ליהוש  
התכנית אלא כל בעל ענין אחר בתכנית כל עוד לא נרשמה השטח  
ונתחם ענין השטח כל עוד המכון ואין תחילתו זו באה במקום  
השטח כל בעל זכות בשטח המכון הוא כל רשות מסמכת לפי כל  
החוק ושפי של דין.  
למטרת חזק 2000 מוצגת בזה כי אם תישא או יישא על ידיו הסכם  
בנין התכנית המכונה מסלולית או אחרת על התכנית הכתובה או אחרת  
בקיבוץ הסכם המכון הוא ויחול על המכונה המכונה המכונה כי  
מי תרכיב סמליו על פני זמיות המכונה המכונה הוא על כל זכות  
אחרת המוכרת לנו ככתובה המכונה המכונה כל דין יסון החלטתו  
ניתנת או ורק מקנות מסגרת התכנית.  
במהלך תכנון ישראל  
מחוז חיפה  
תאריך: 17/07/02


ויקטור מילרסקי  
אדריכל, מח' תכנון  
מינהל מקרקעי ישראל  
מחוז חיפה  
15/10/02  
הודעה על הקדמת תכנית מס. 306/ק  
פורסמה בילקוט הפרסומים מס. 5105  
מיום 27.8.02

משרד הפנים מחוז חיפה  
חוק התכנון והבניה נוסח"ח-1965  
10.10.02  
הודעה מחוז חיפה ובניה  
מחוז חיפה


משרד הפנים מחוז חיפה  
חוק התכנון והבניה נוסח"ח-1965  
10.10.02  
הודעה על אישור תכנית מס. 306/ק  
פורסמה בילקוט הפרסומים מס. 5137  
מיום 10.12.02

הודעה על אישור תכנית מס. 306/ק  
פורסמה בילקוט הפרסומים מס. 5137  
מיום 10.12.02  
אלמגור

**קנ"ח 1:500**

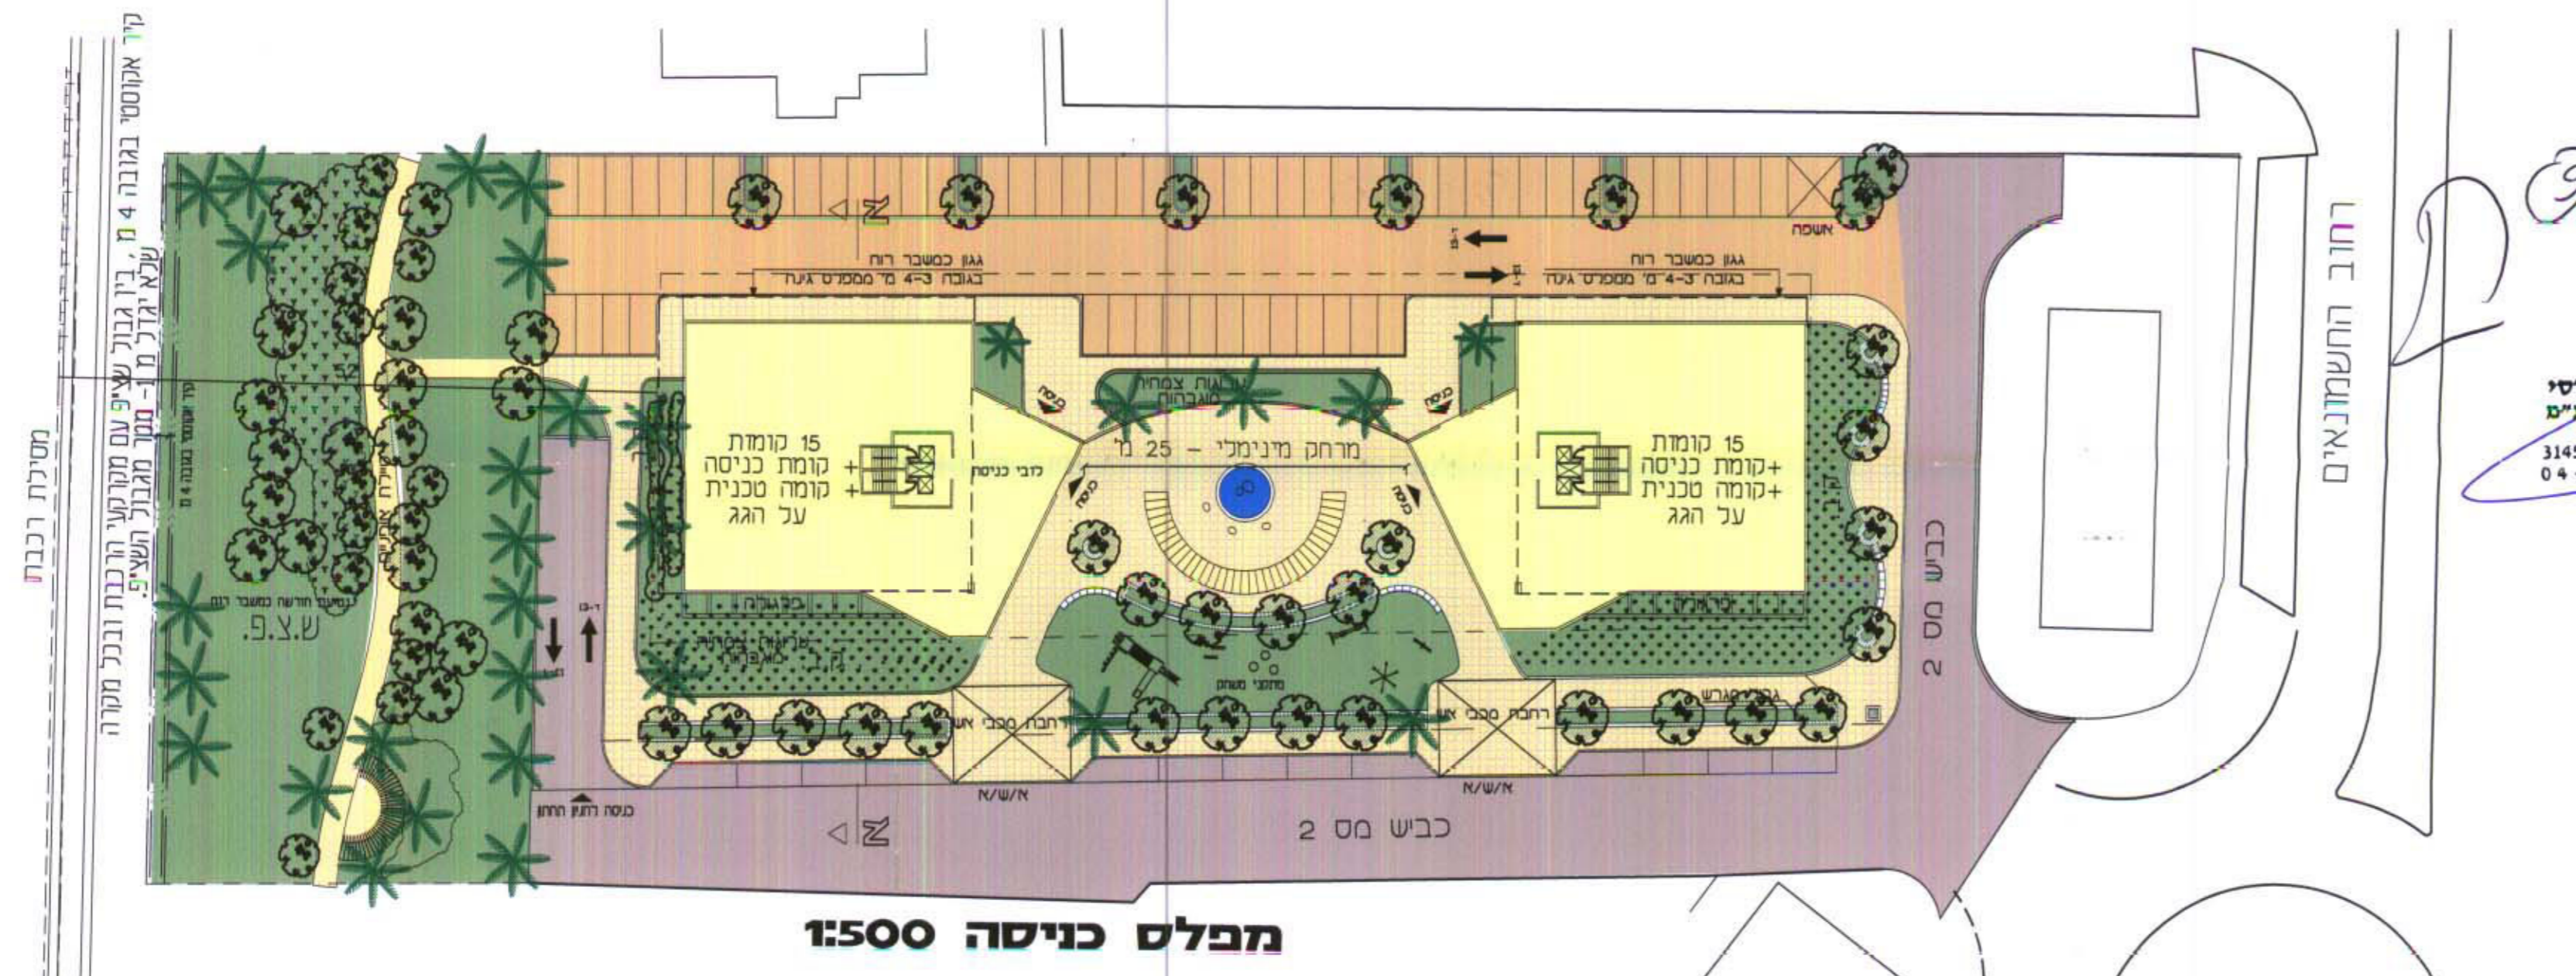

**מפלס כניסה 1:500**

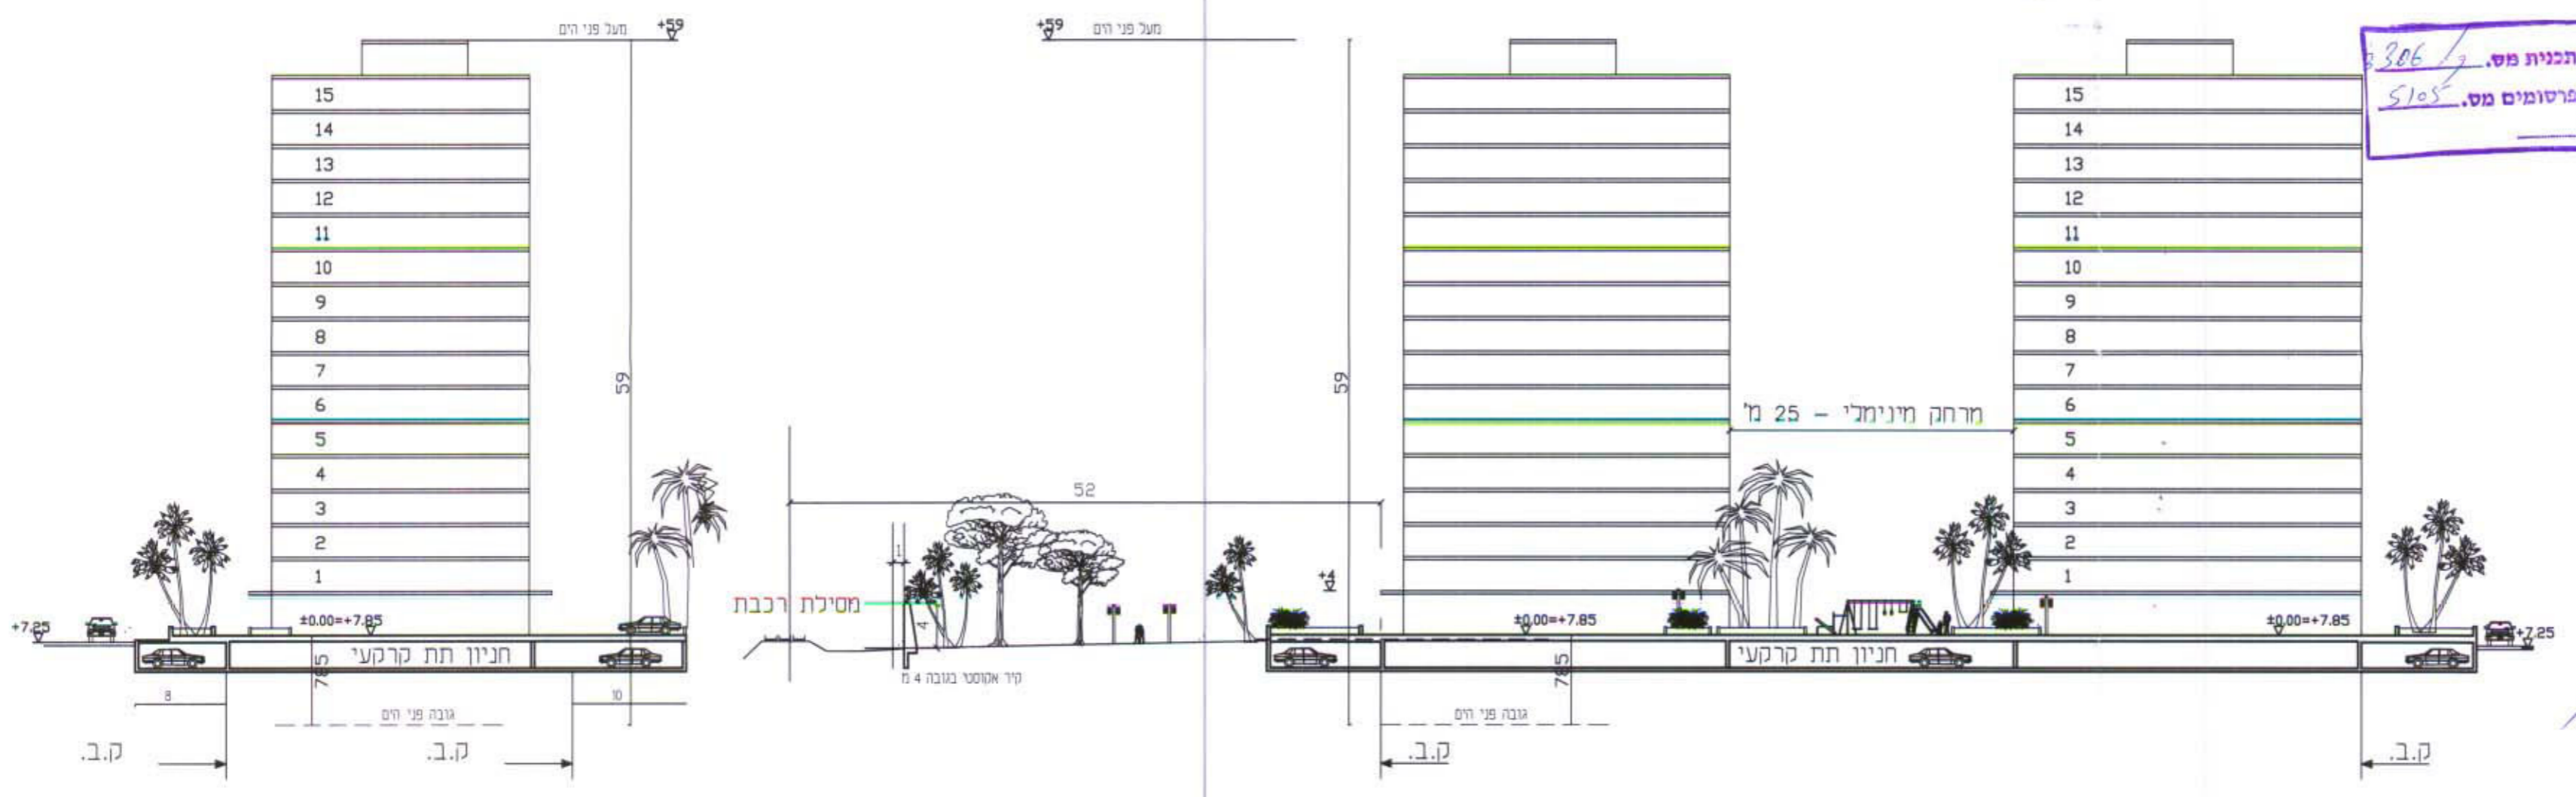

**חתך א-א 1:500**

**חתך טקרוני 1:500**