

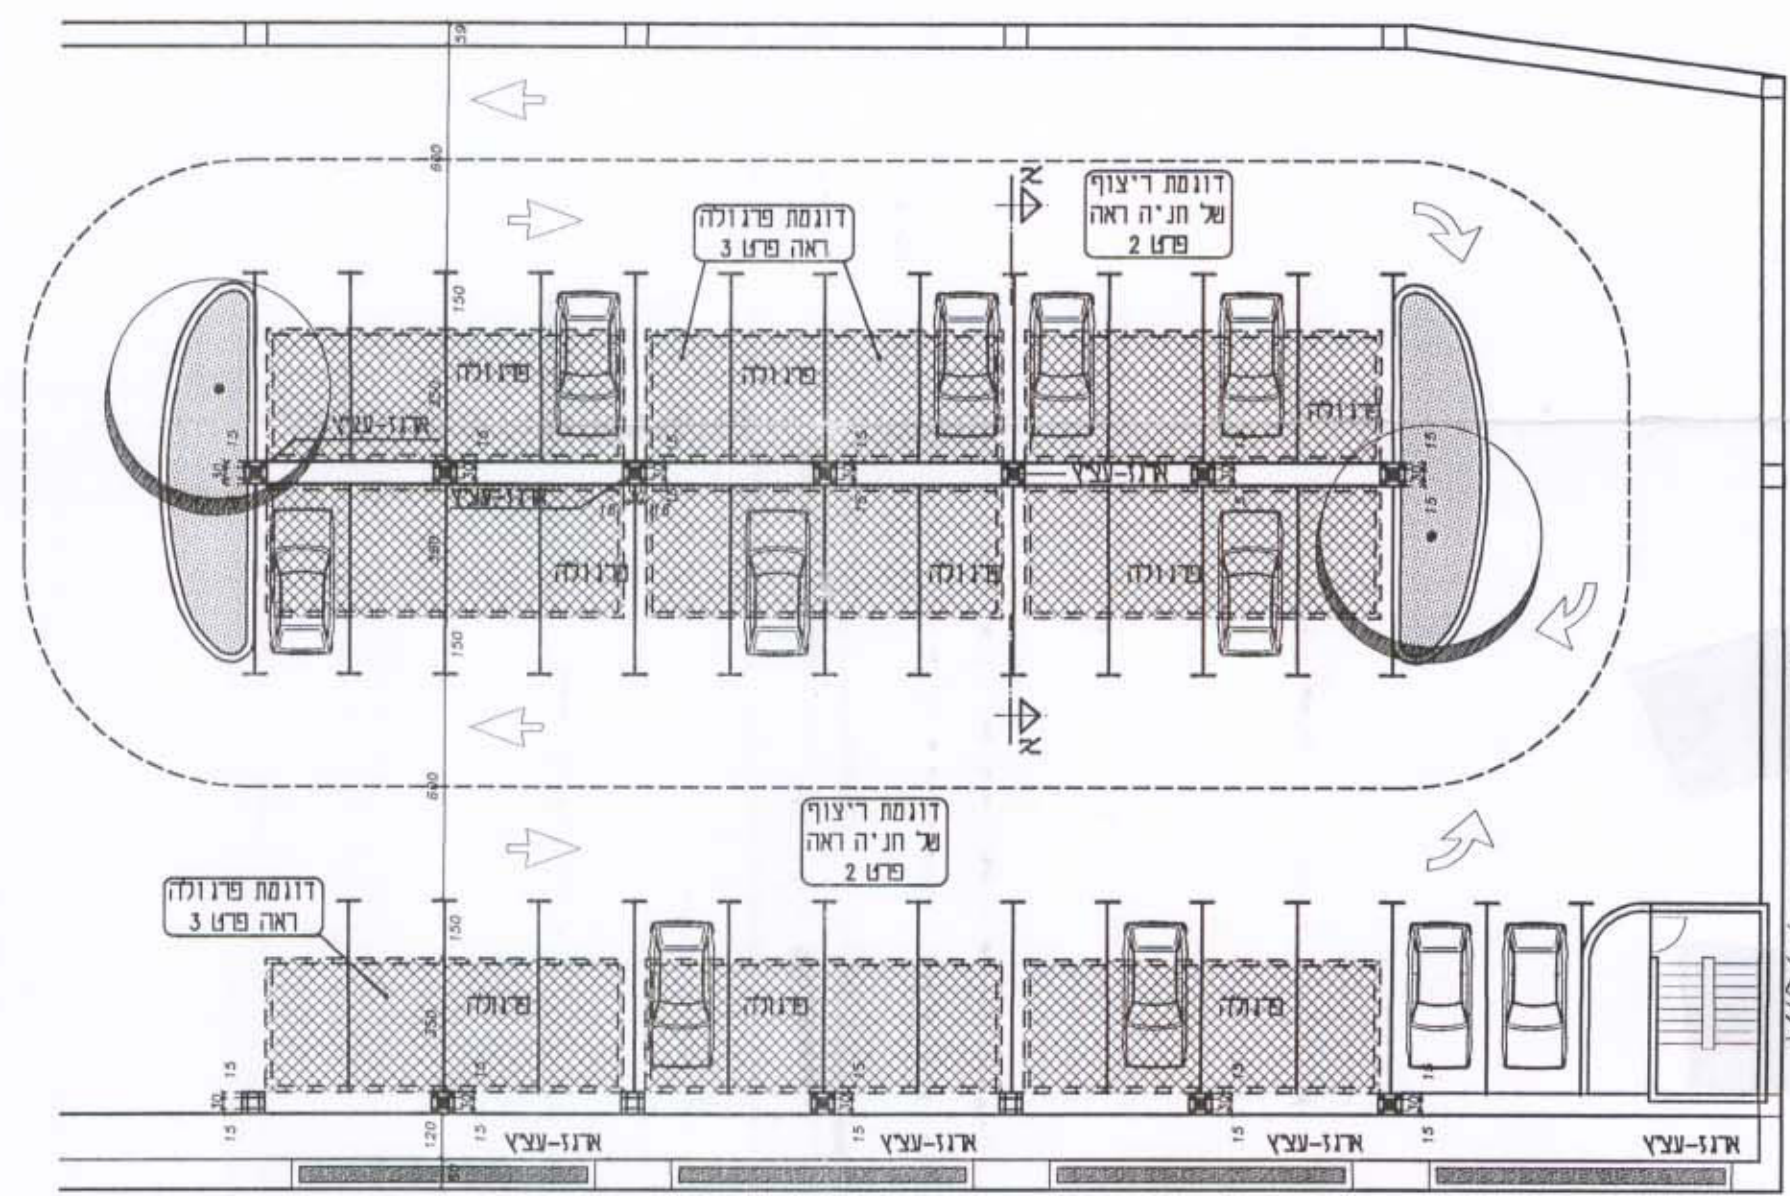


תכנית חניה מפורטת
קנ"מ 1:50

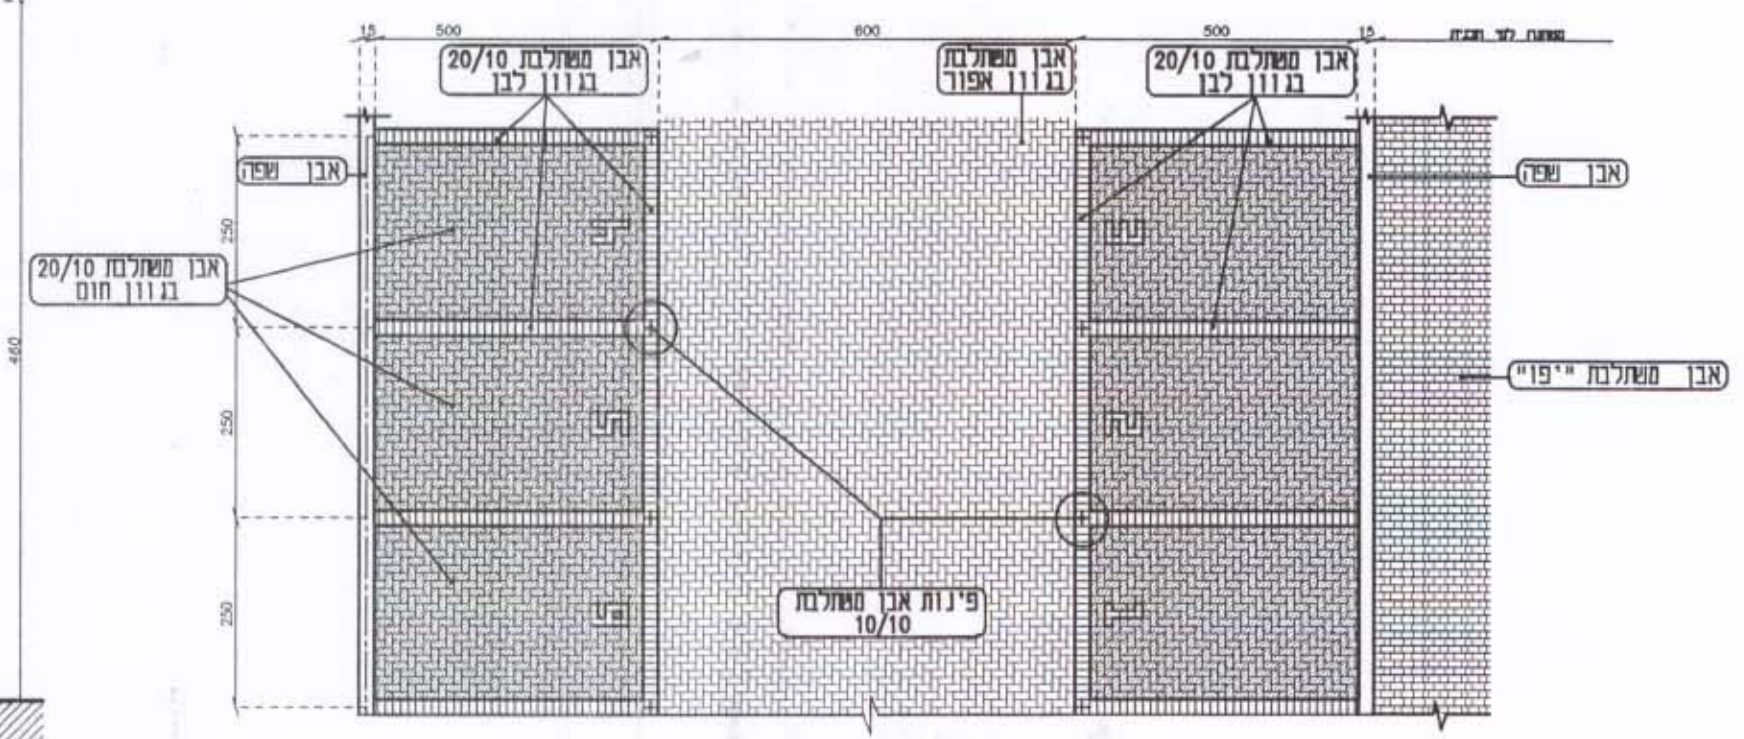

משרד תכנון ופיקוח עיריית חיפה
חוק התכנון והבניה תשכ"ח-1968
אישור תכנית מס. 174/כ. 17/11
הועדה המזרחית לתכנון ולבניה החליטה
ביום 12.6.12 לאשר את התכנית.
30/11/12
טכנאי תכנון יו"ר תעודת המהווה
ד"ר חיים מילרמן

פרט פרגולה -
התקן א-א
קנ"מ 1:12.5

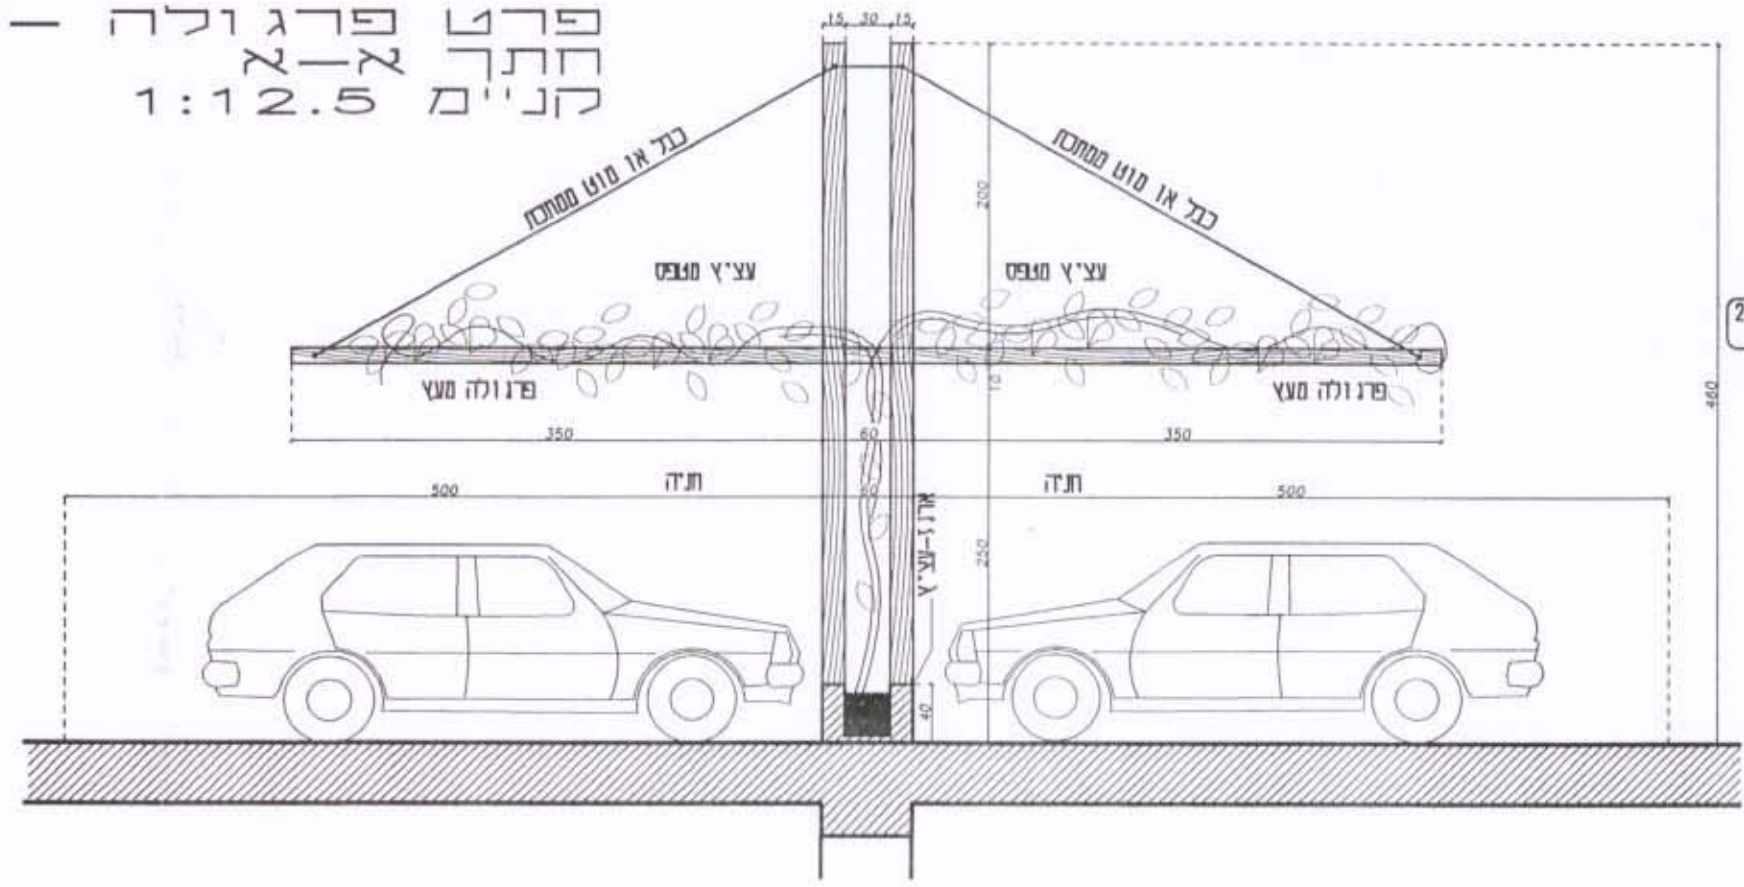

פרט דוגמת ריצוף -
קנ"מ 1:25

פרט דוגמת ריצוף - 2 פרט פרגולה - 3

תחנת רכבת "בית המכס"

פיט לדרר - אדריכלות נוף
רח י'תם 23, חיפה 34675 ; 8256979 - 04

