


28
5

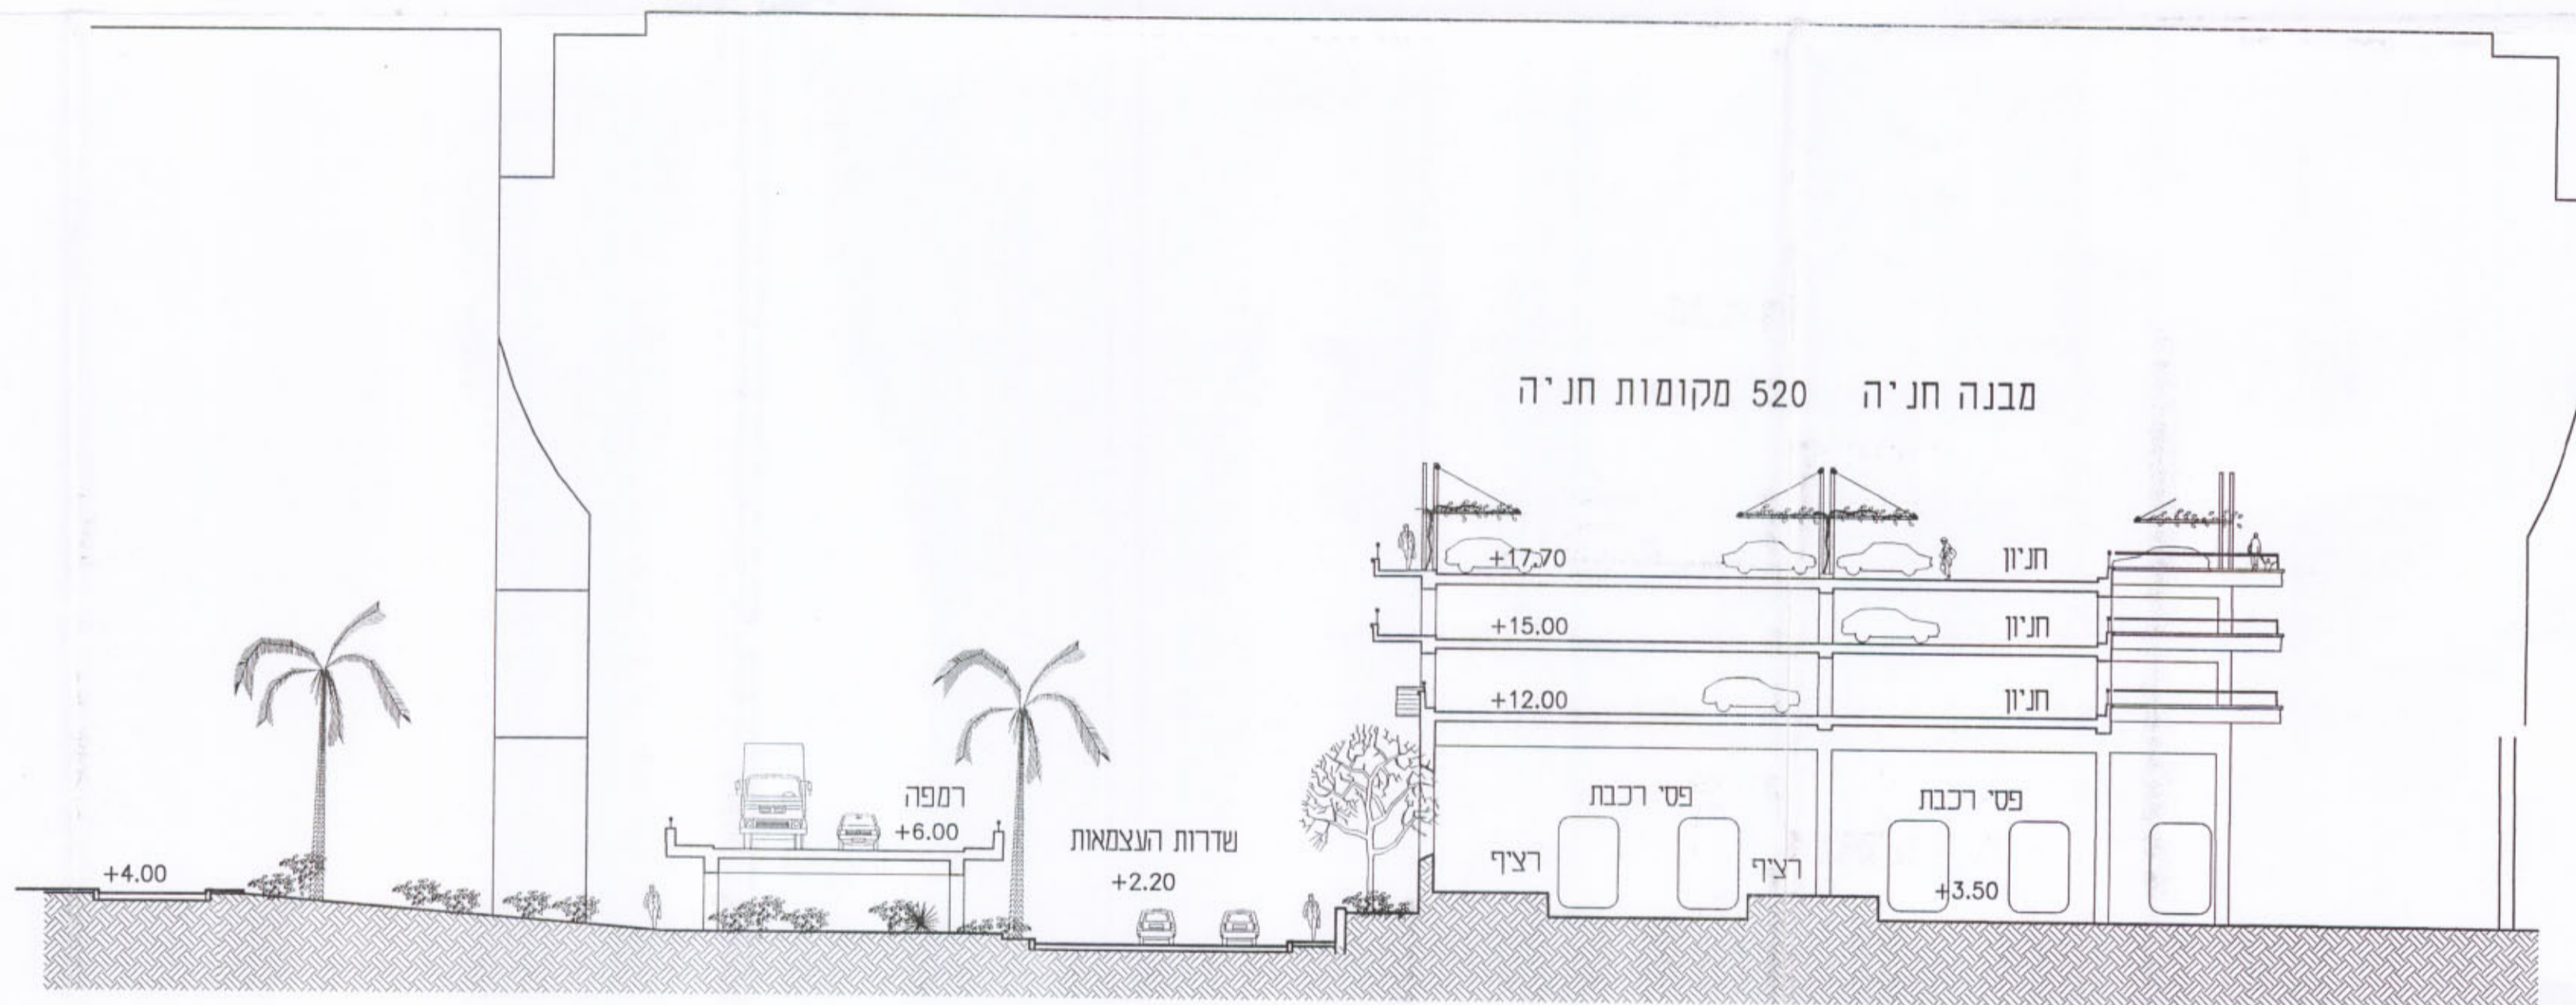

משרד תכנון ומבנה - תל אביב
 חוק התכנון והבניה תשכ"ח-1968
 אישור: **הבניה מס. 174/כ**
 הועדה המחוזית לתכנון ולבניה החליטה
 ביום 12.6.01 לאשר את התכנית.
 יו"ר הועדה המחוזית: **גלומה**
 סמנכ"ל תכנון: **גלומה**
 יו"ר הוועדה המקומית: **גלומה**

חתך 2-2 שדרות העצמאות

תחנת רכבת "בית המכס"

פיט לדרר - אדריכלות נוף
 רח יותם 23, חיפה 34675 ; 8256979 - 04

