

ועדה המקומית קריית גת
 הפקדת תכנית מס' 227/מ/26
 הועדה המקומית החליטה להמליץ את התכנית
 בשיעור מס' 25.2.02

ועדה המקומית קריית גת
 אישור תכנית מס' 227/מ/26
 הועדה המקומית החליטה לאשר את התכנית
 בשיעור מס' 25.2.02

הודעה על הפקדת תכנית מס' 227/מ/26
 פורסמה בילקוט הפרסומים מס' 5083
 מיום 1.6.02

הודעה על הפקדת תוכנית מס' 227/מ/26
 פורסמה בעיתון הארץ ביום 20.5.02
 ובעיתון הפועל ביום 20.5.02
 ובעיתון הארץ ביום 24.5.02

הודעה על אישור תכנית מס' 227/מ/26
 פורסמה בילקוט הפרסומים מס' 5133
 מיום 28.11.02

הודעה על אישור תוכנית מס' 227/מ/26
 פורסמה בעיתון הארץ ביום 22.10.02
 ובעיתון הפועל ביום 22.10.02
 ובעיתון הארץ ביום 25.10.02

הועדה המקומית להכנון ונבנייה
 סניף תמ"מ
 סניף ביגודי מס' 227/מ/26
 מאושר מיום _____


מחוז חיפה


מרחב תכנון מקומי מחוזי
 מועצה מקומית - קרית טבעון

נספח בינוי

המהווה חלק בלתי נפרד
 מתכנית טב/מק/227


תוכנית קומת מסד קנ"מ 1:100

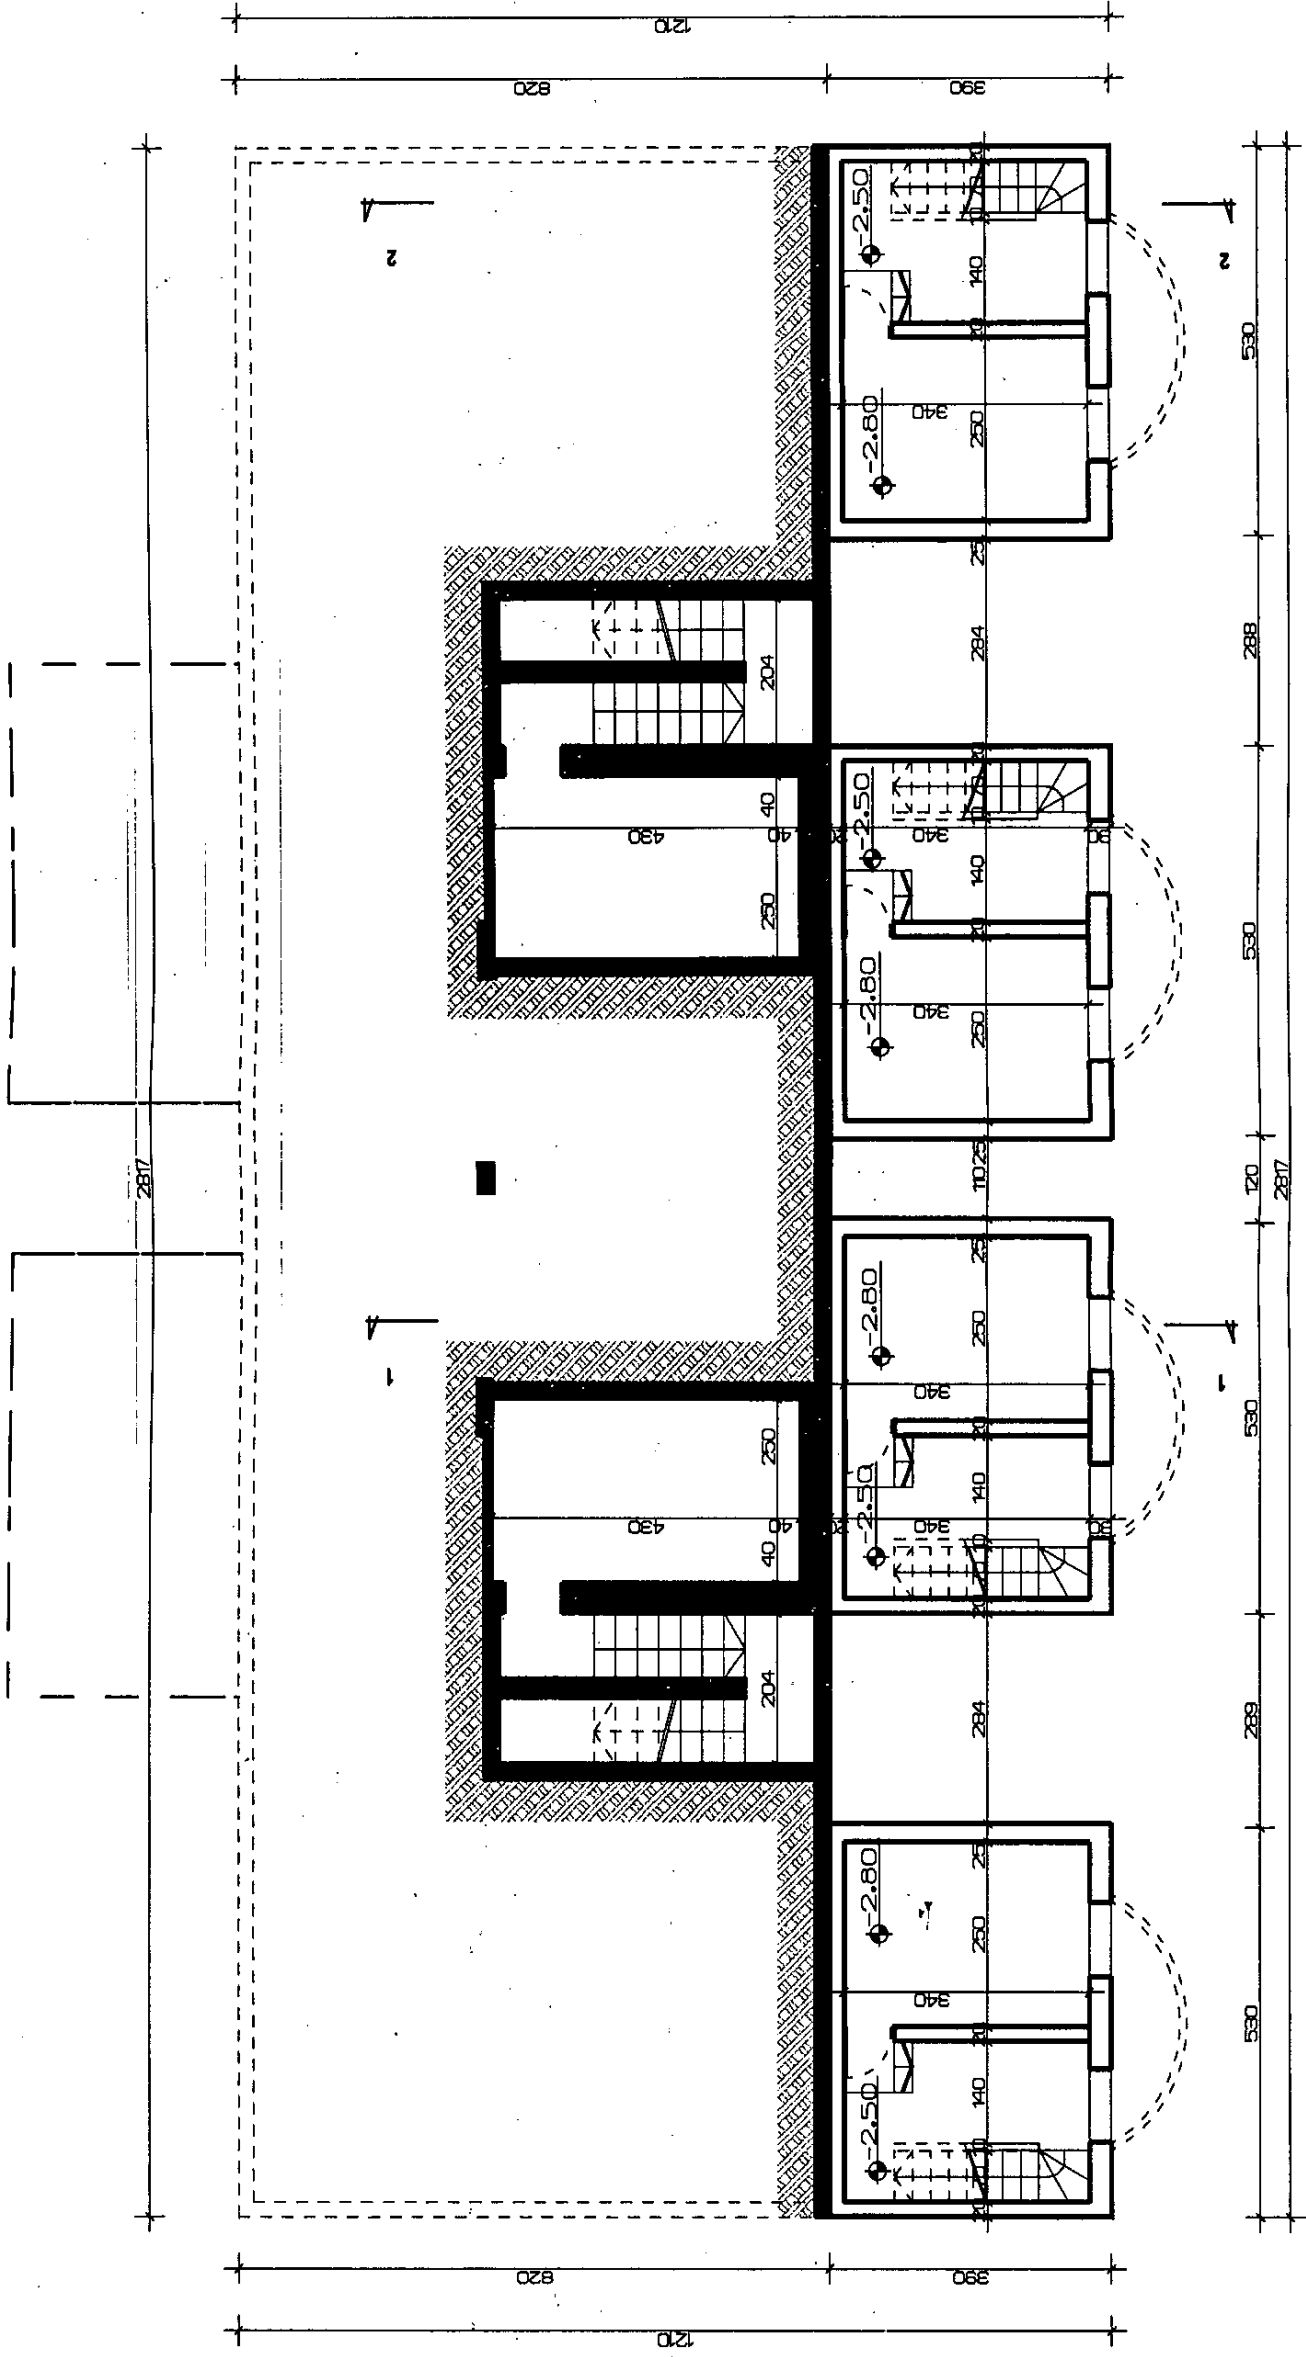

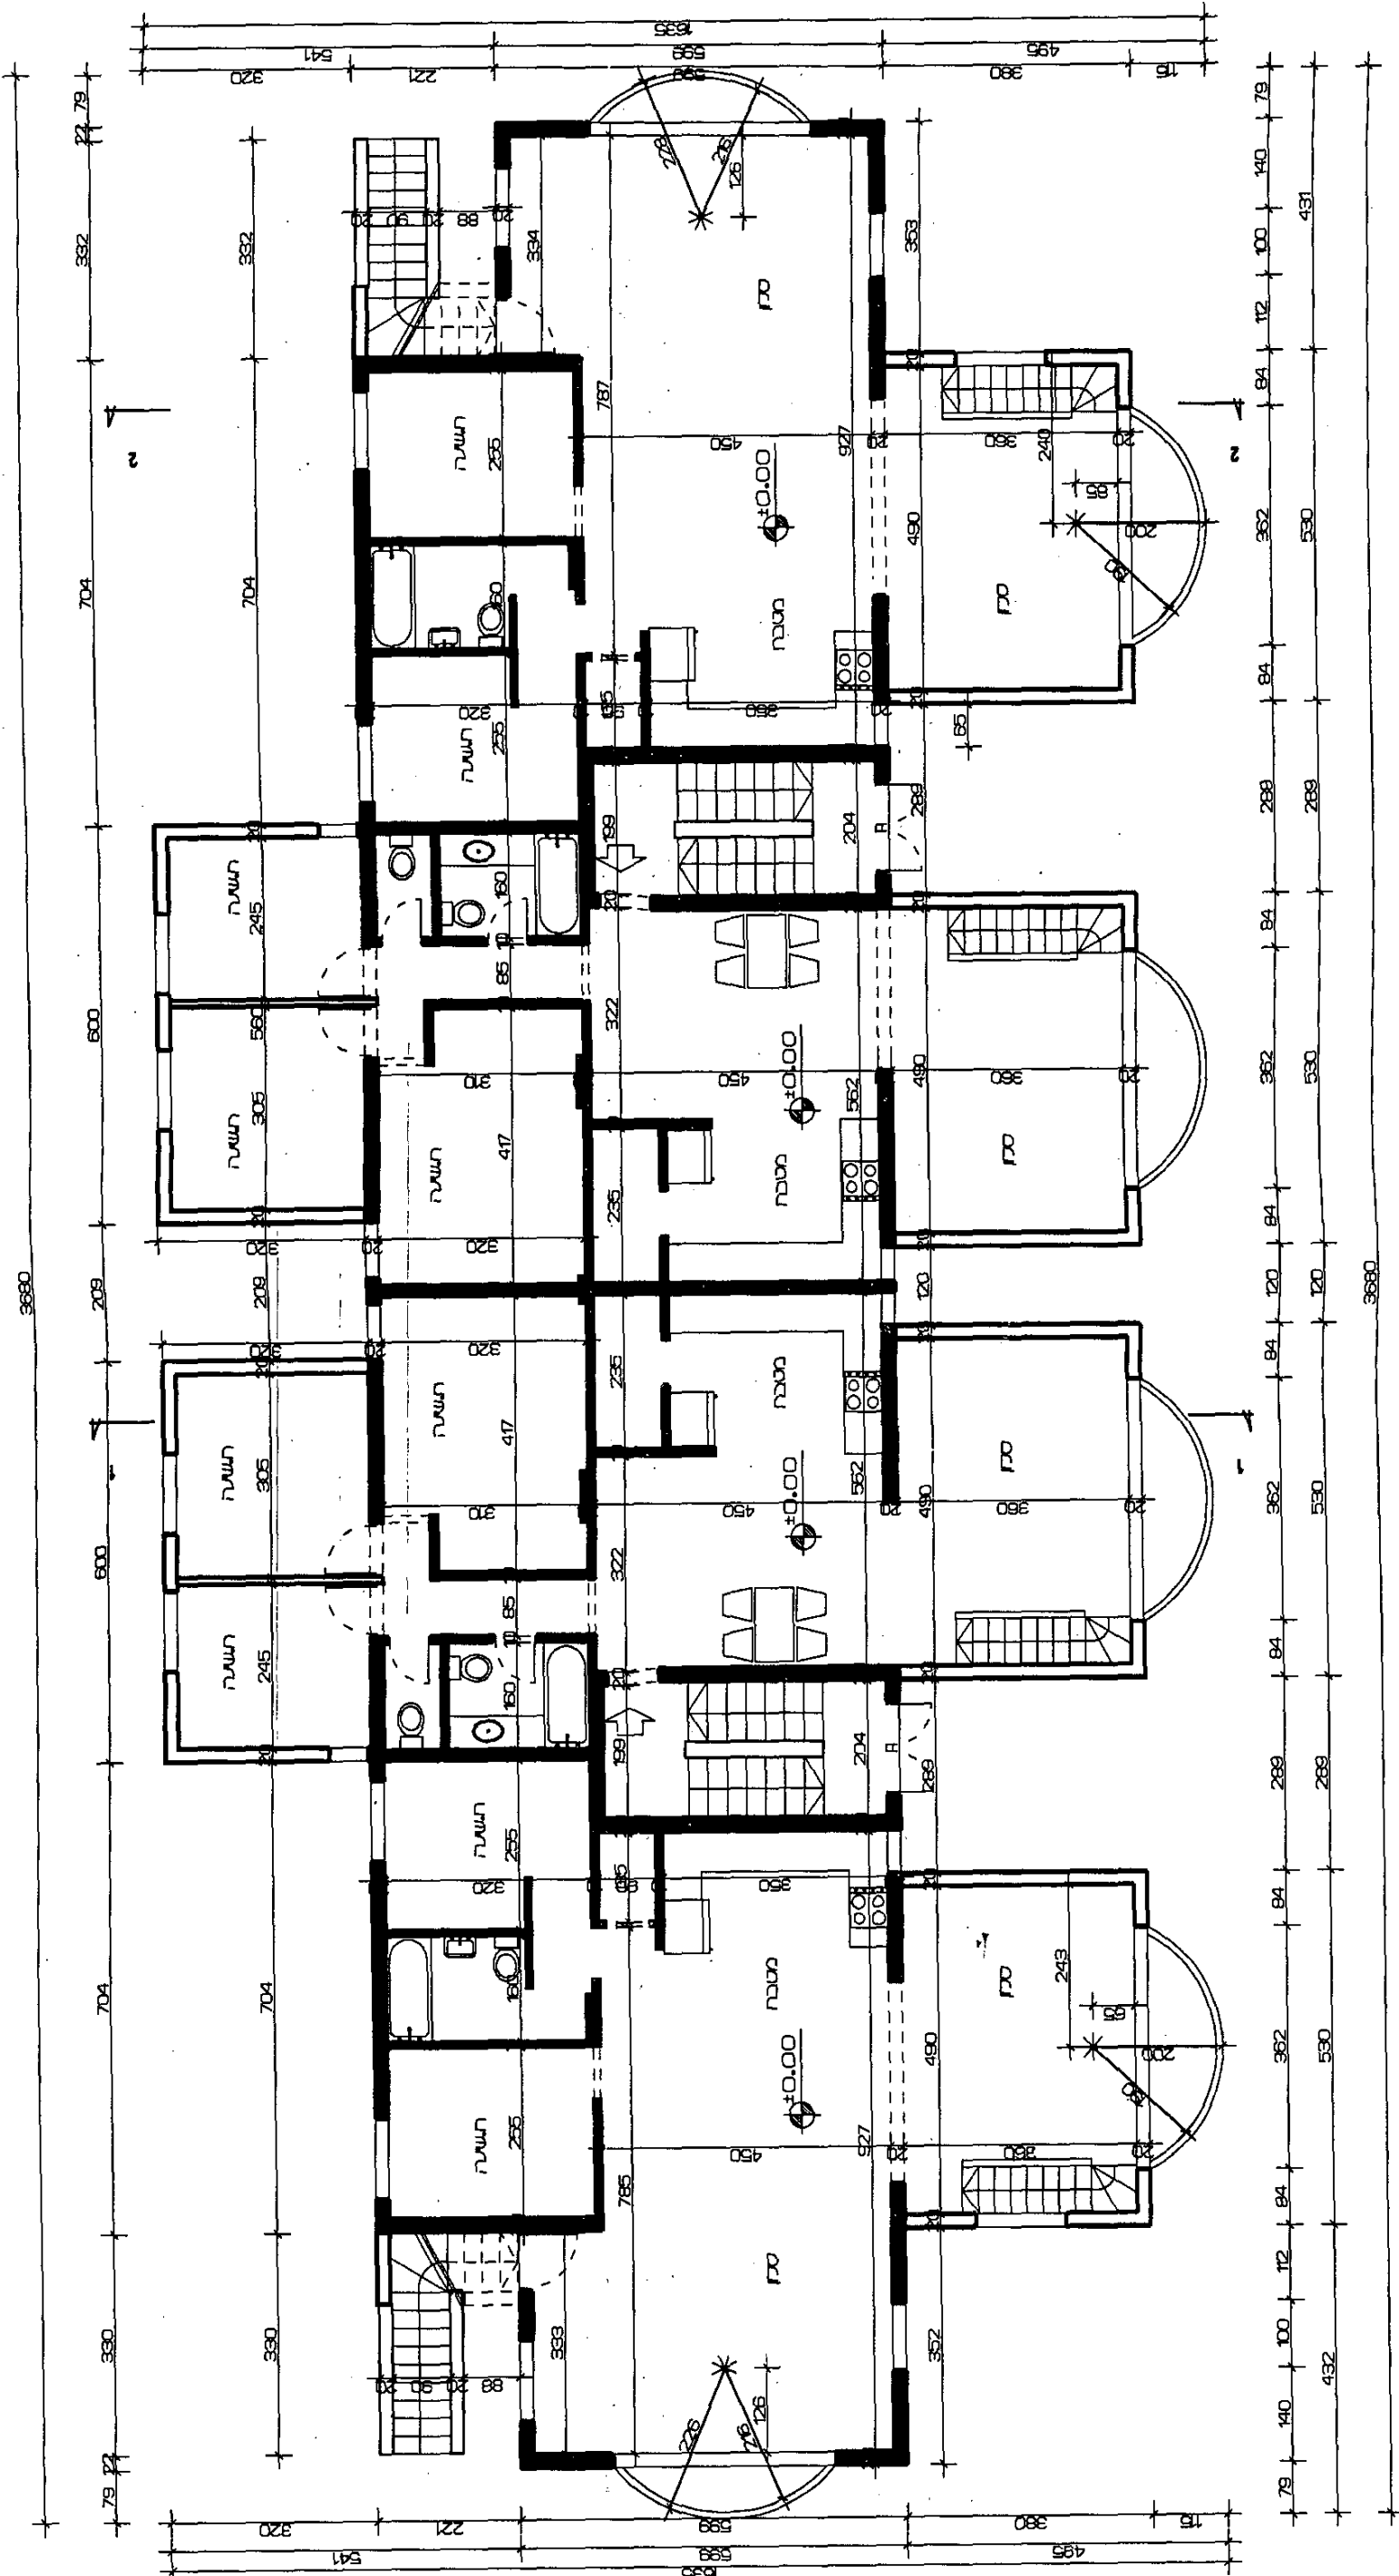


תוכנית קומת קרקע קנ"מ 1:100


תוכנית קומה א' קט"מ 1:100

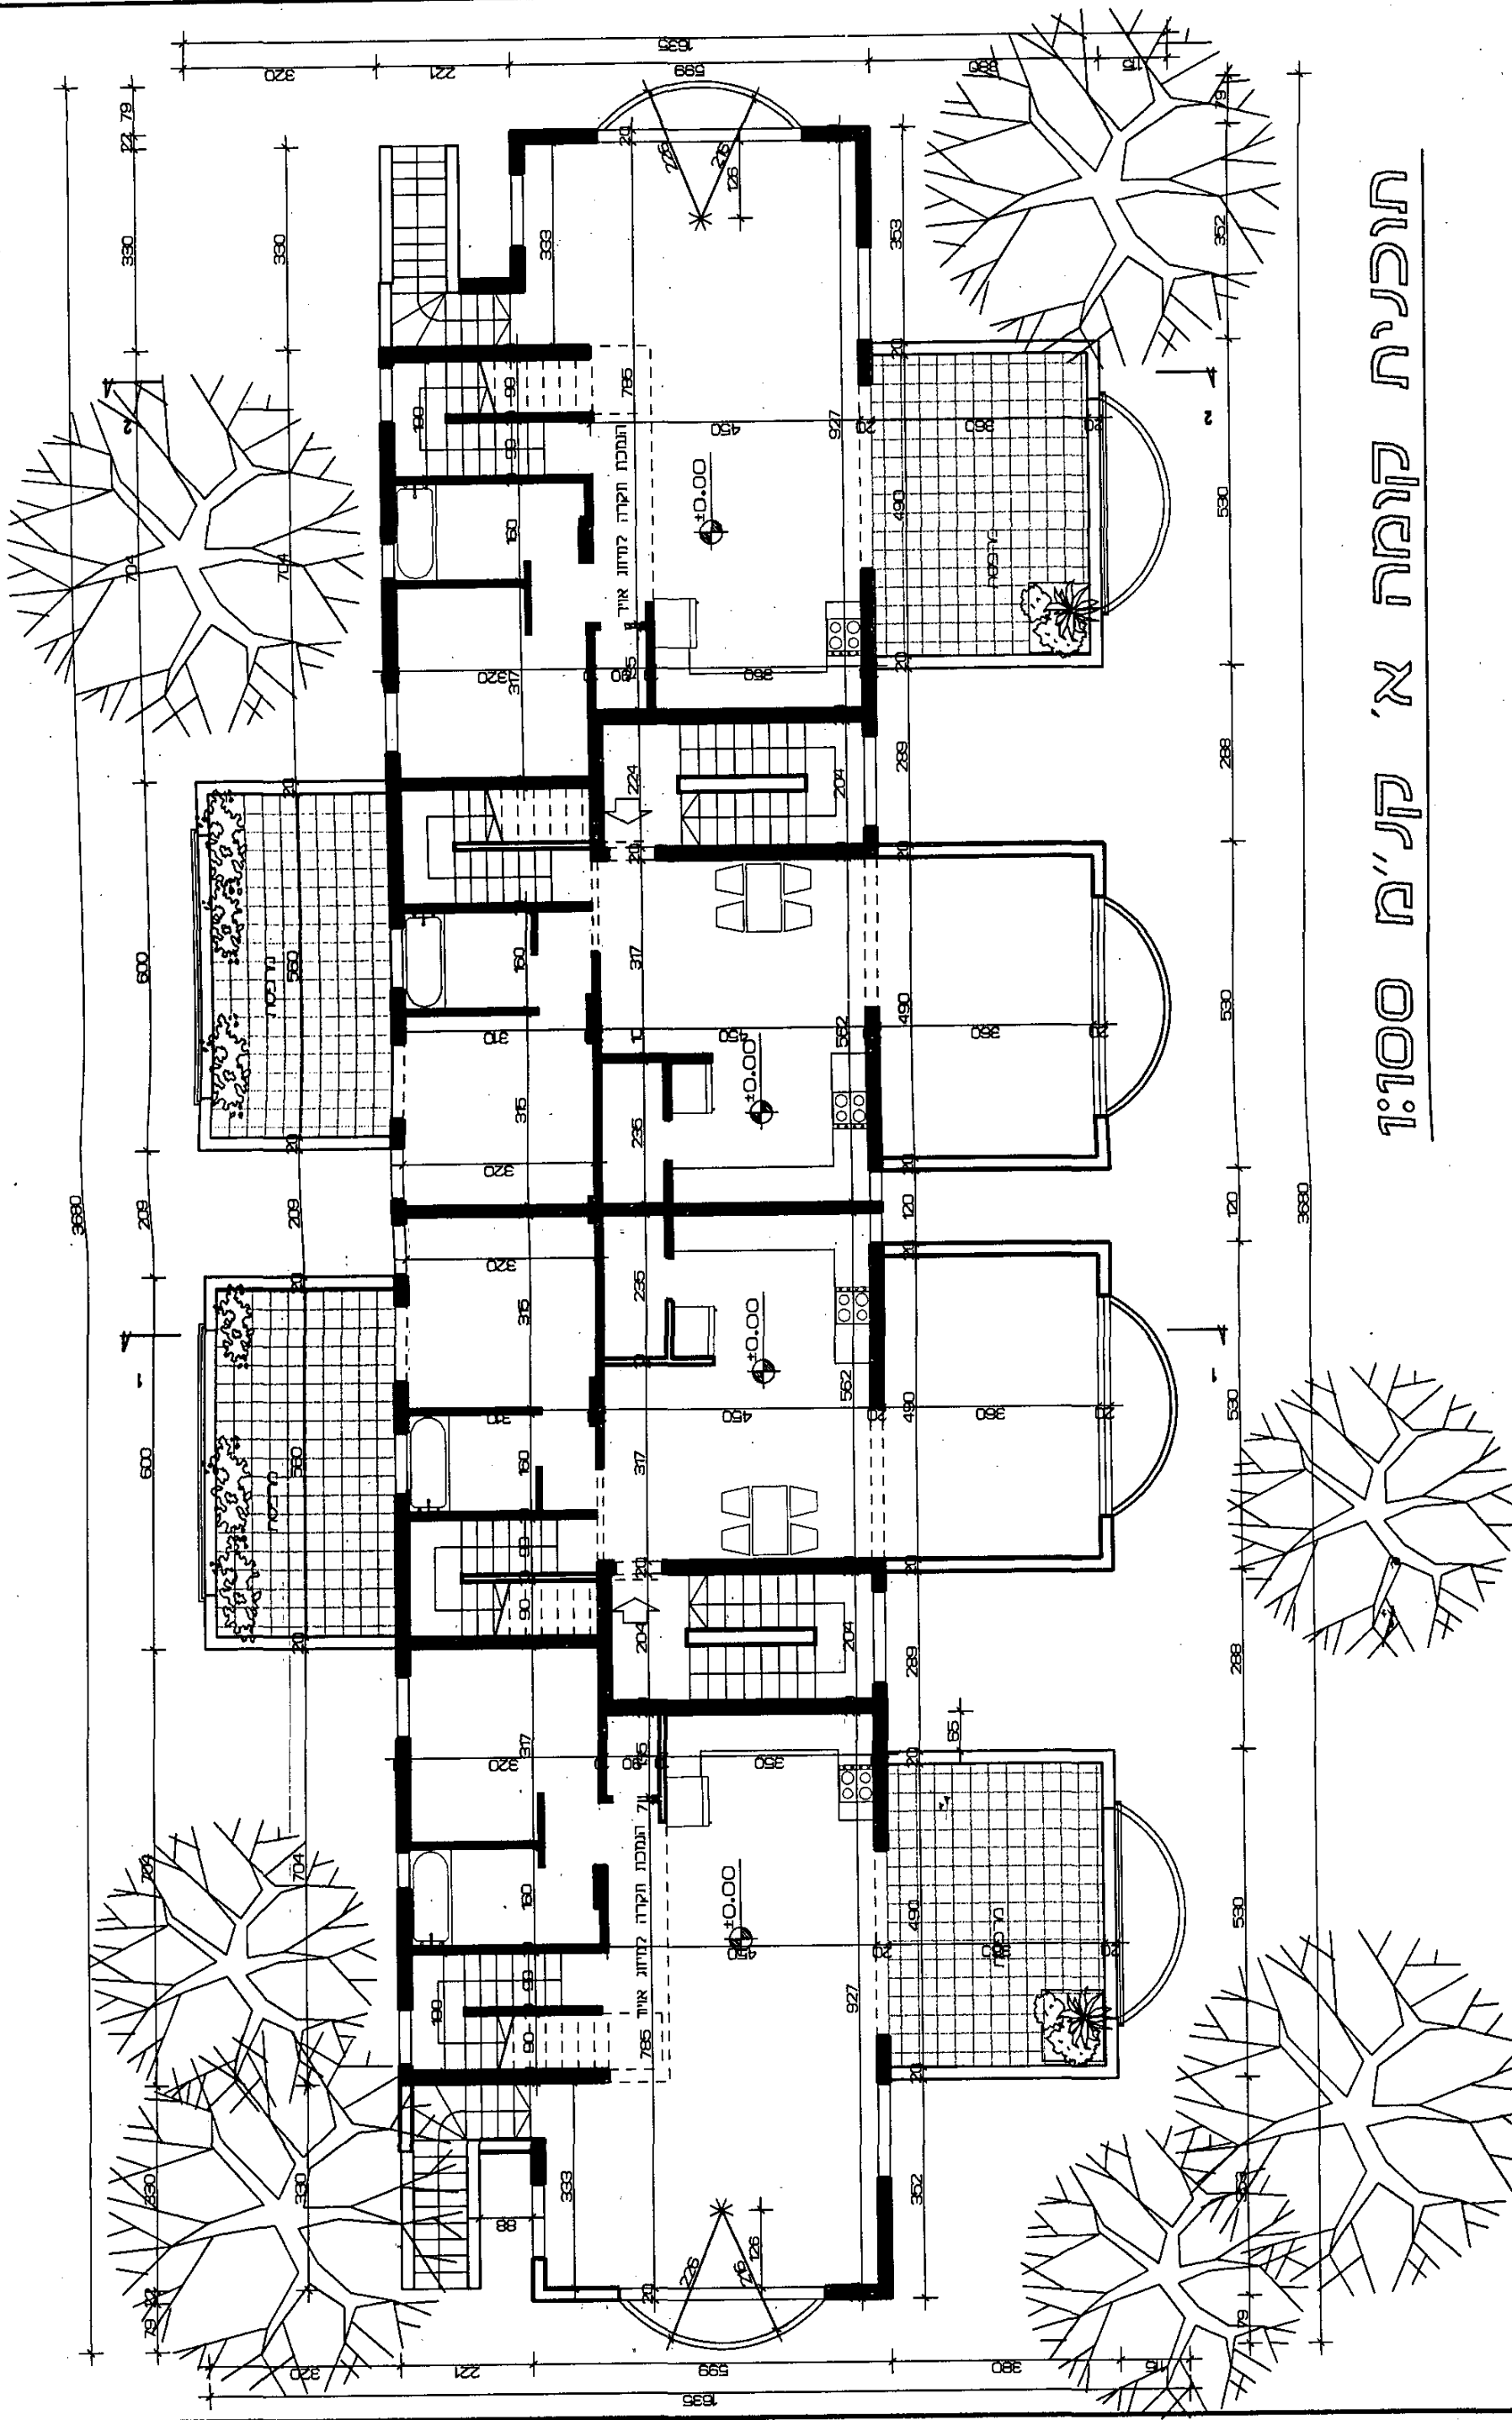


תוכנית קומת עכרית בג קנ"מ 1:100

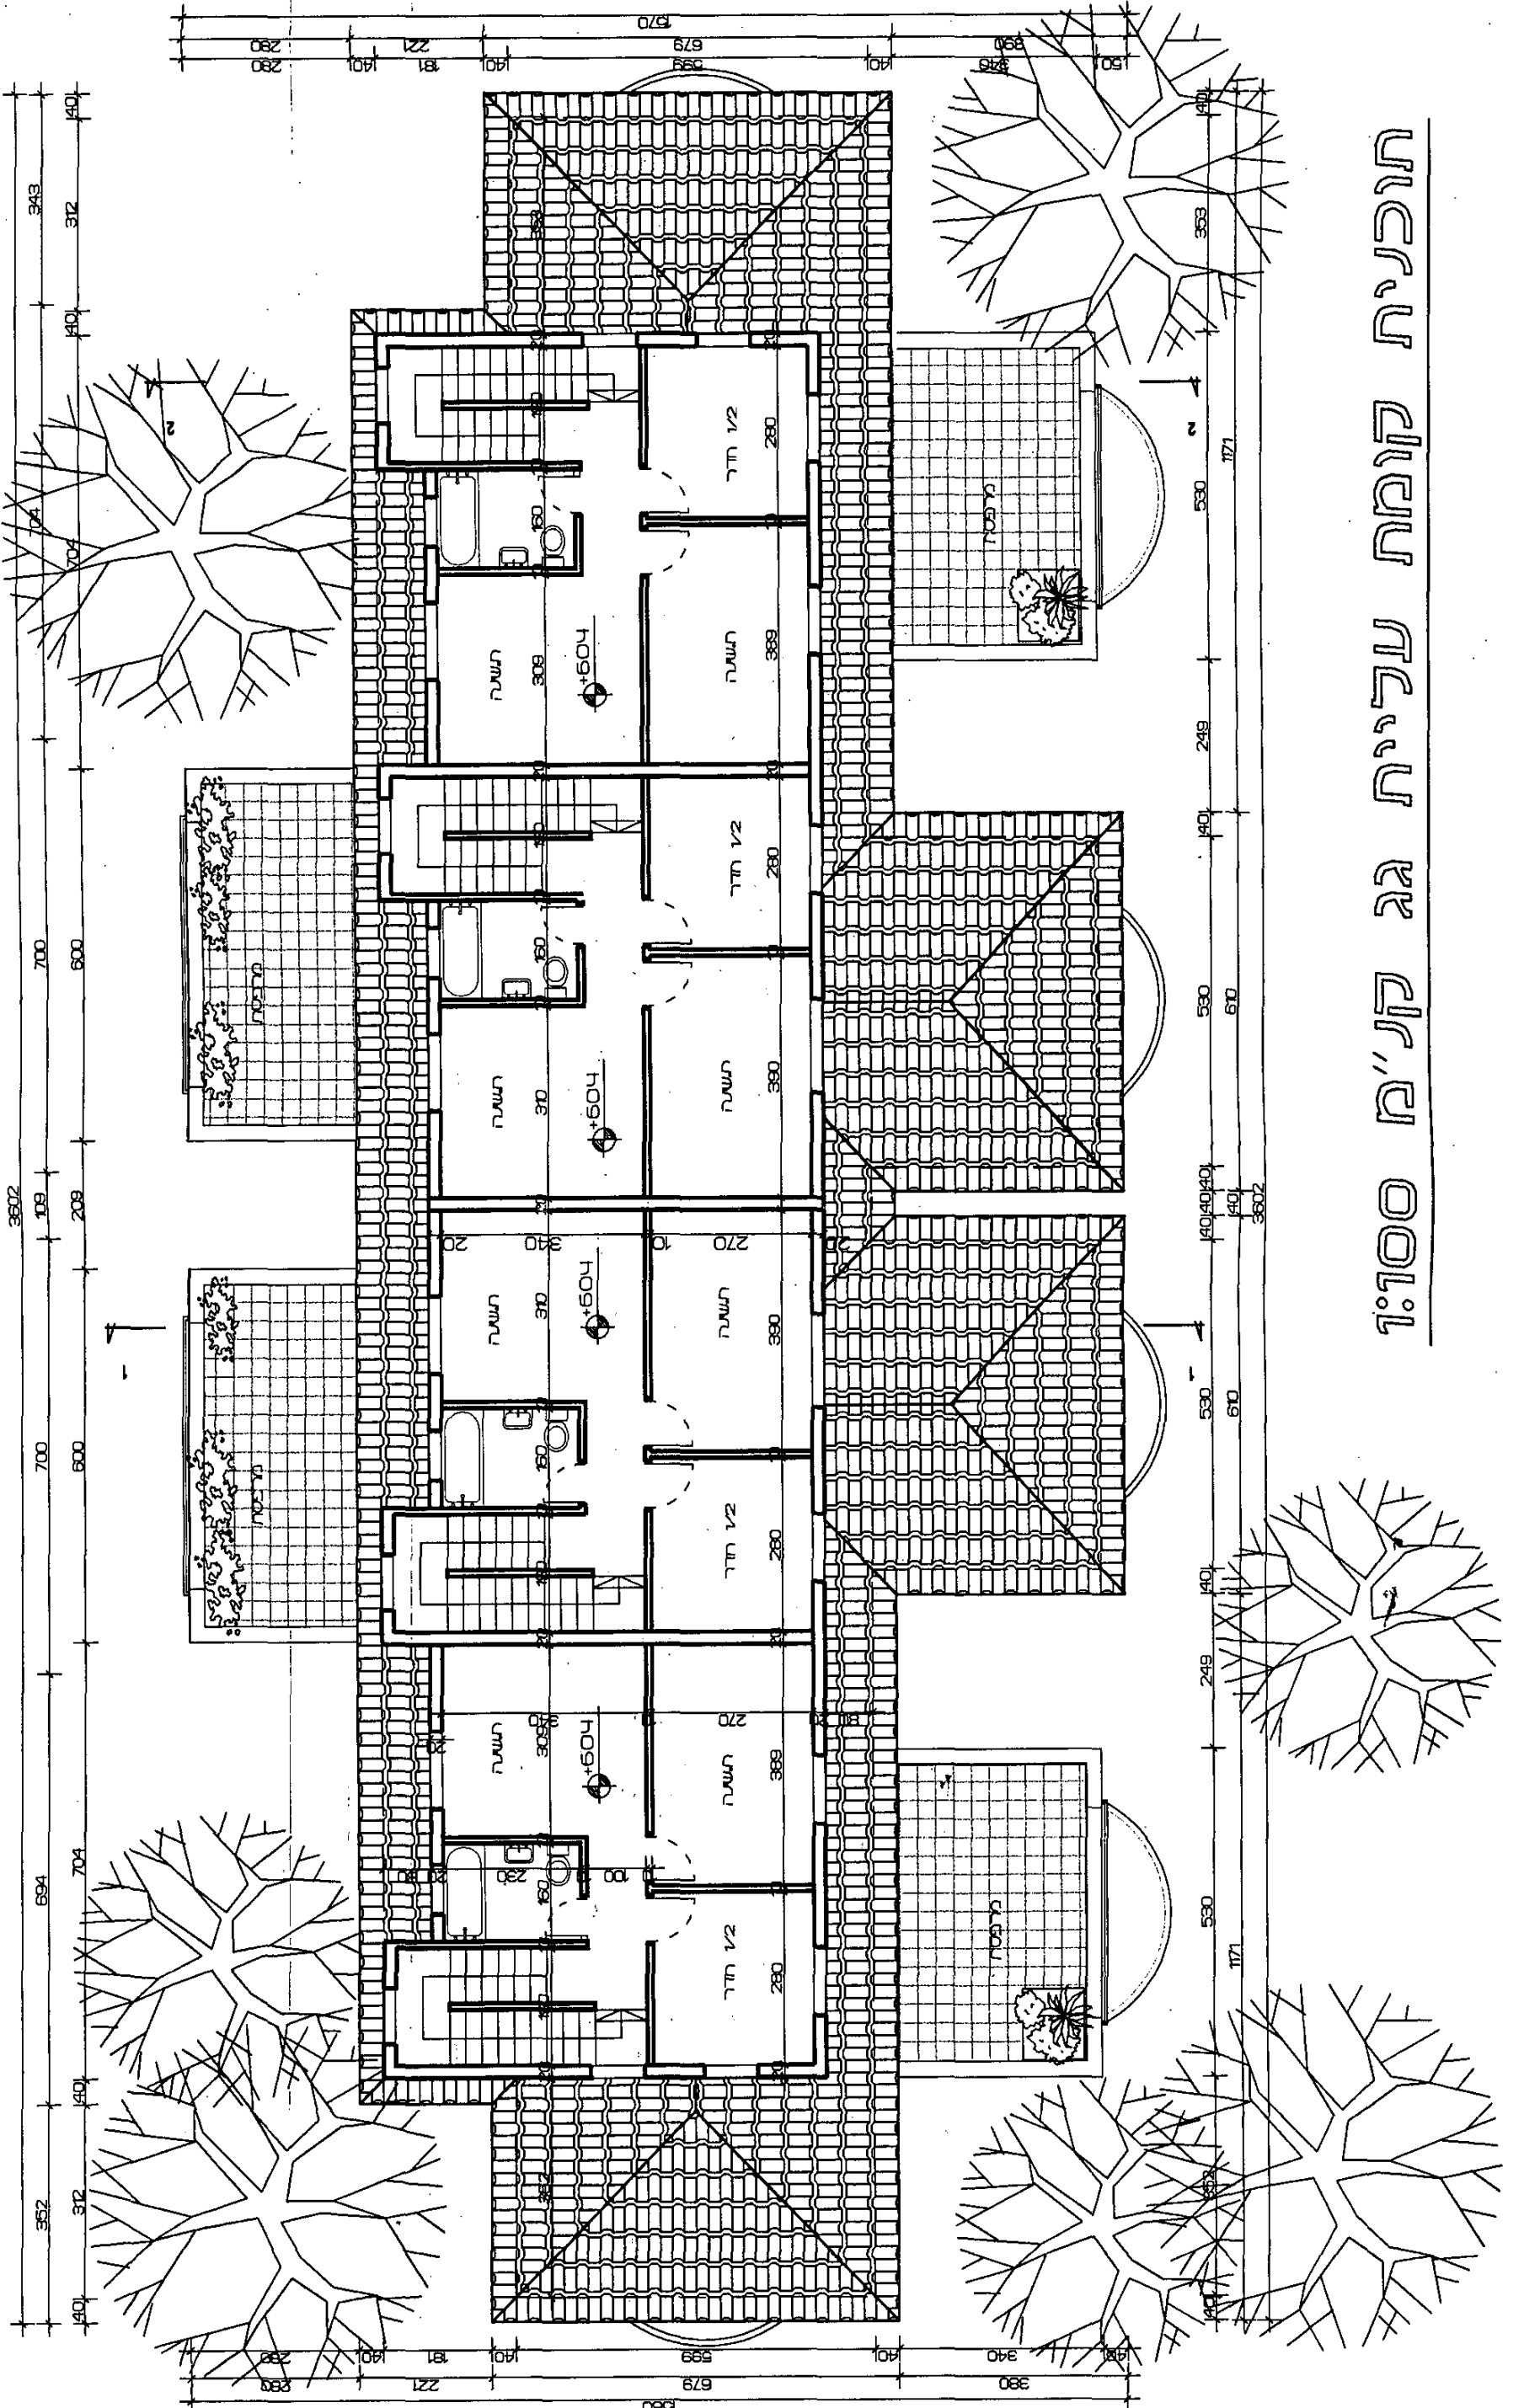


תוכנית גגות קני"ח 1:100

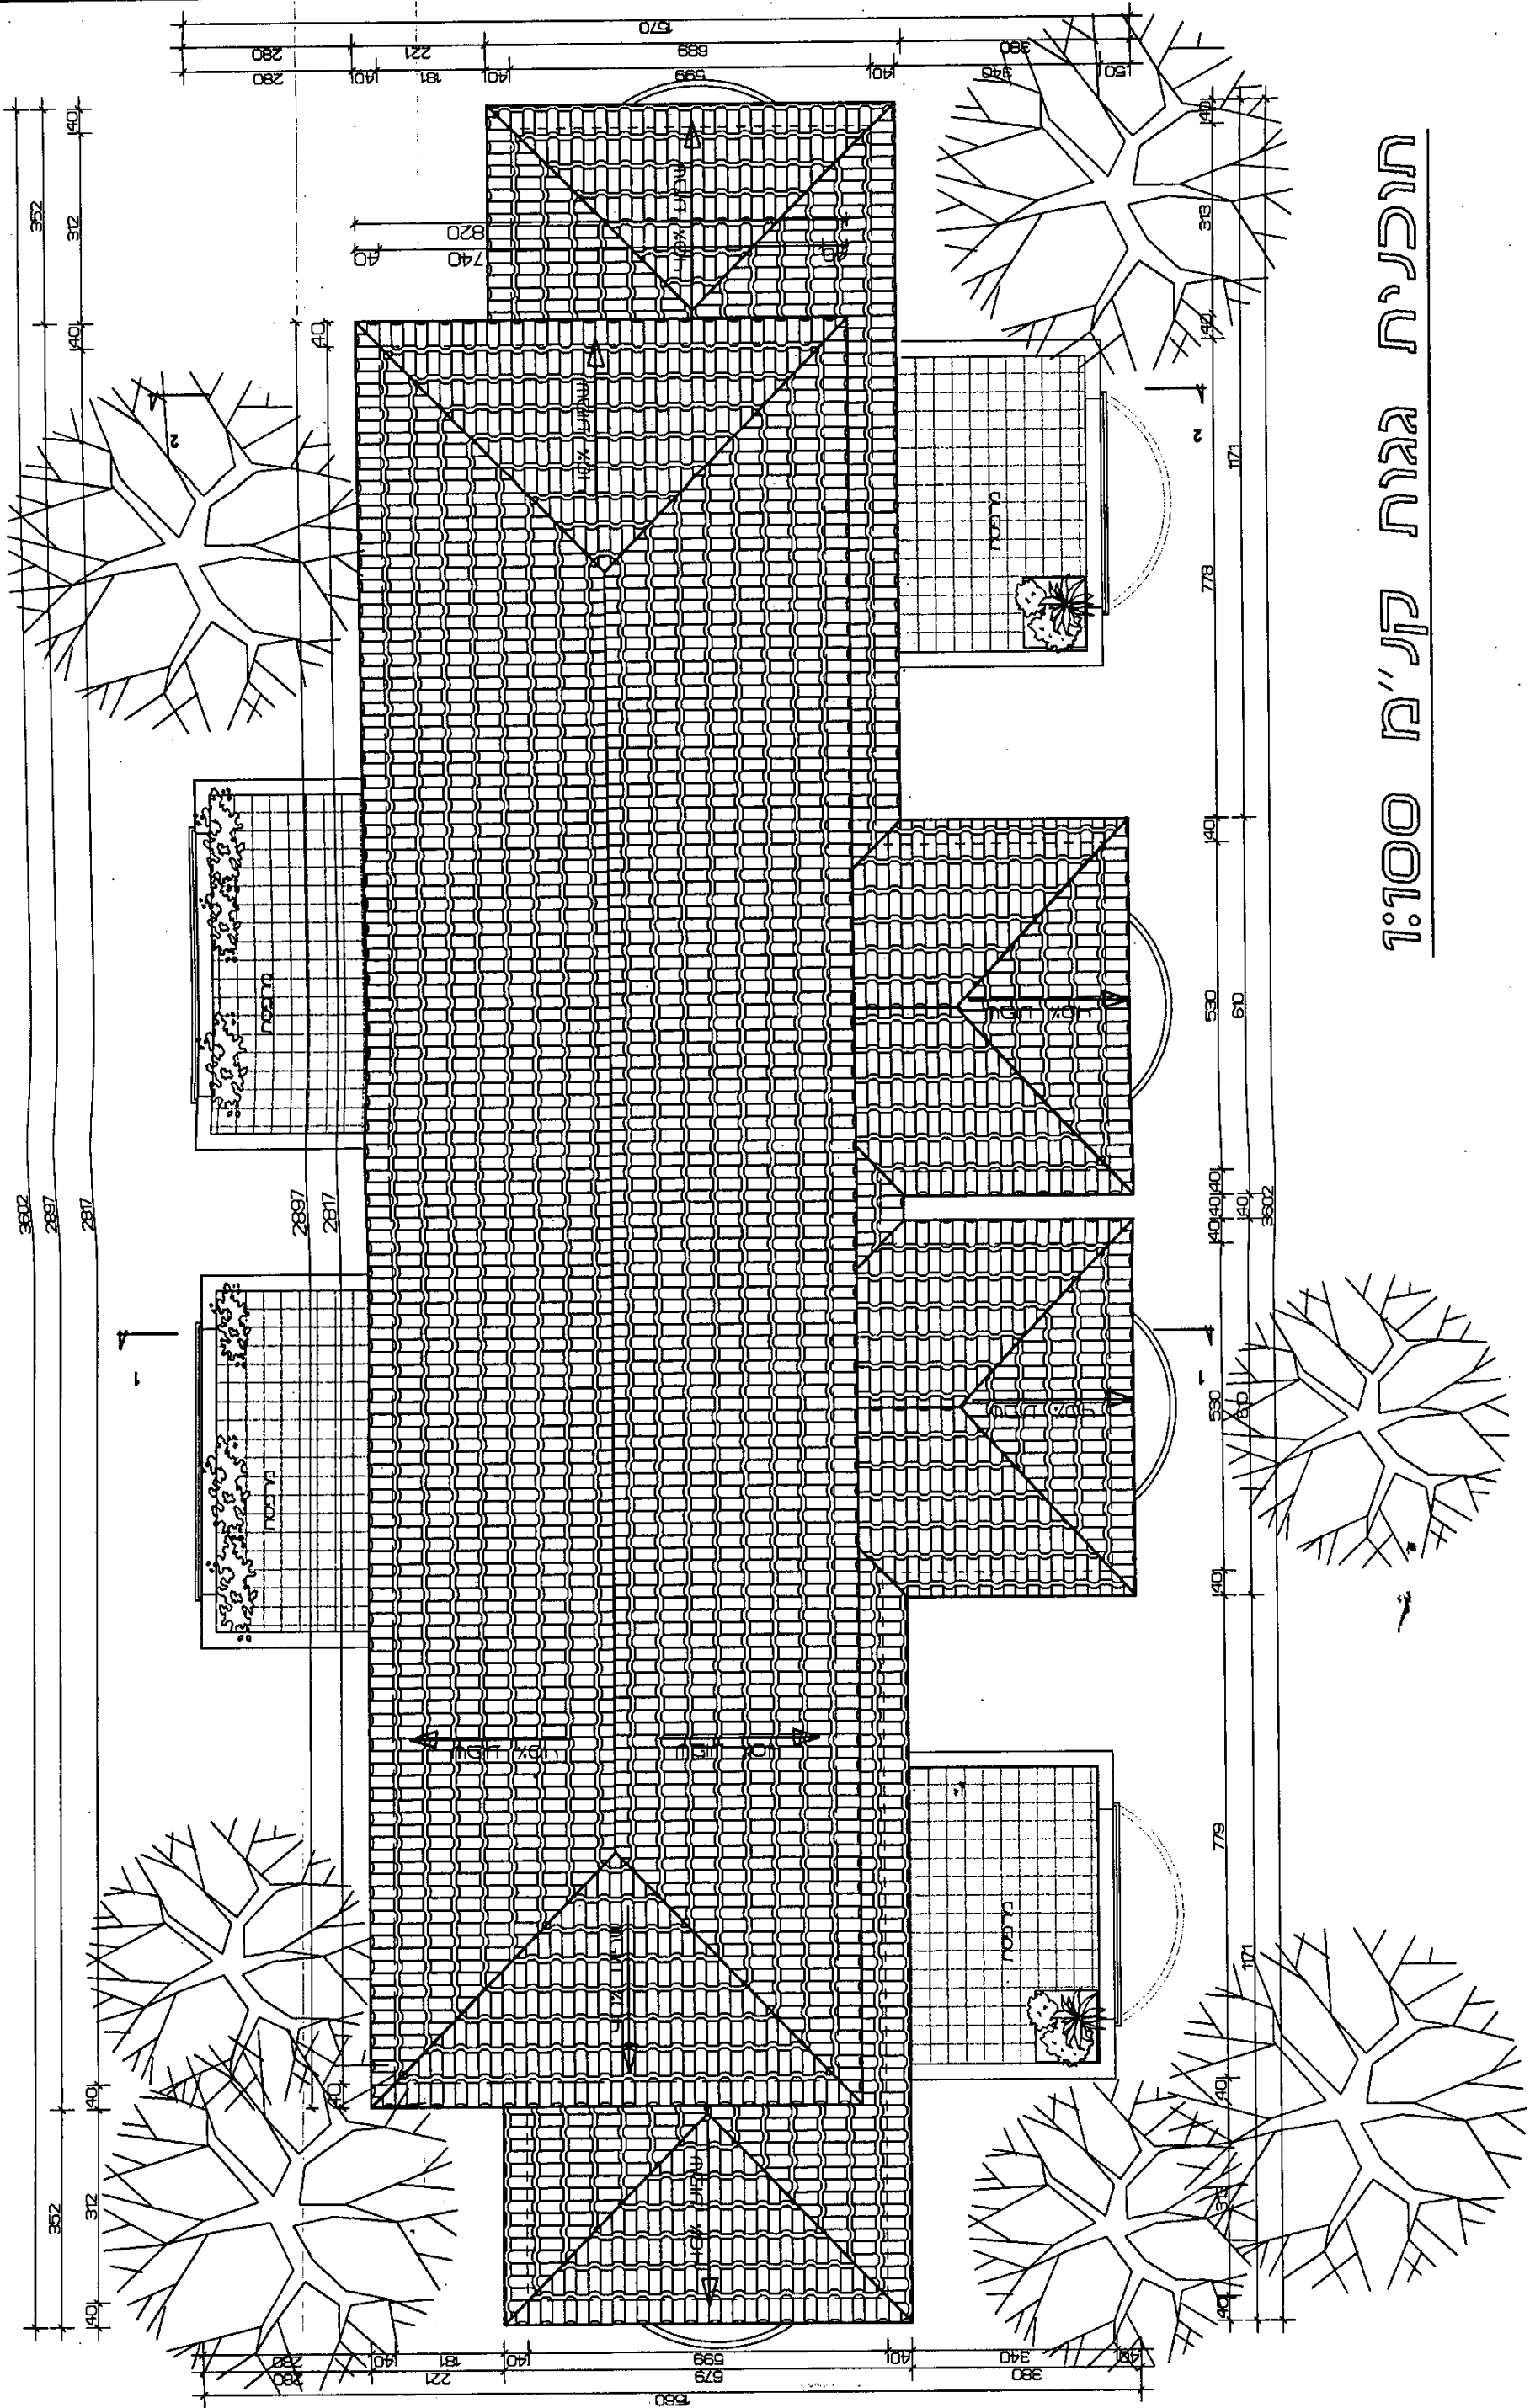


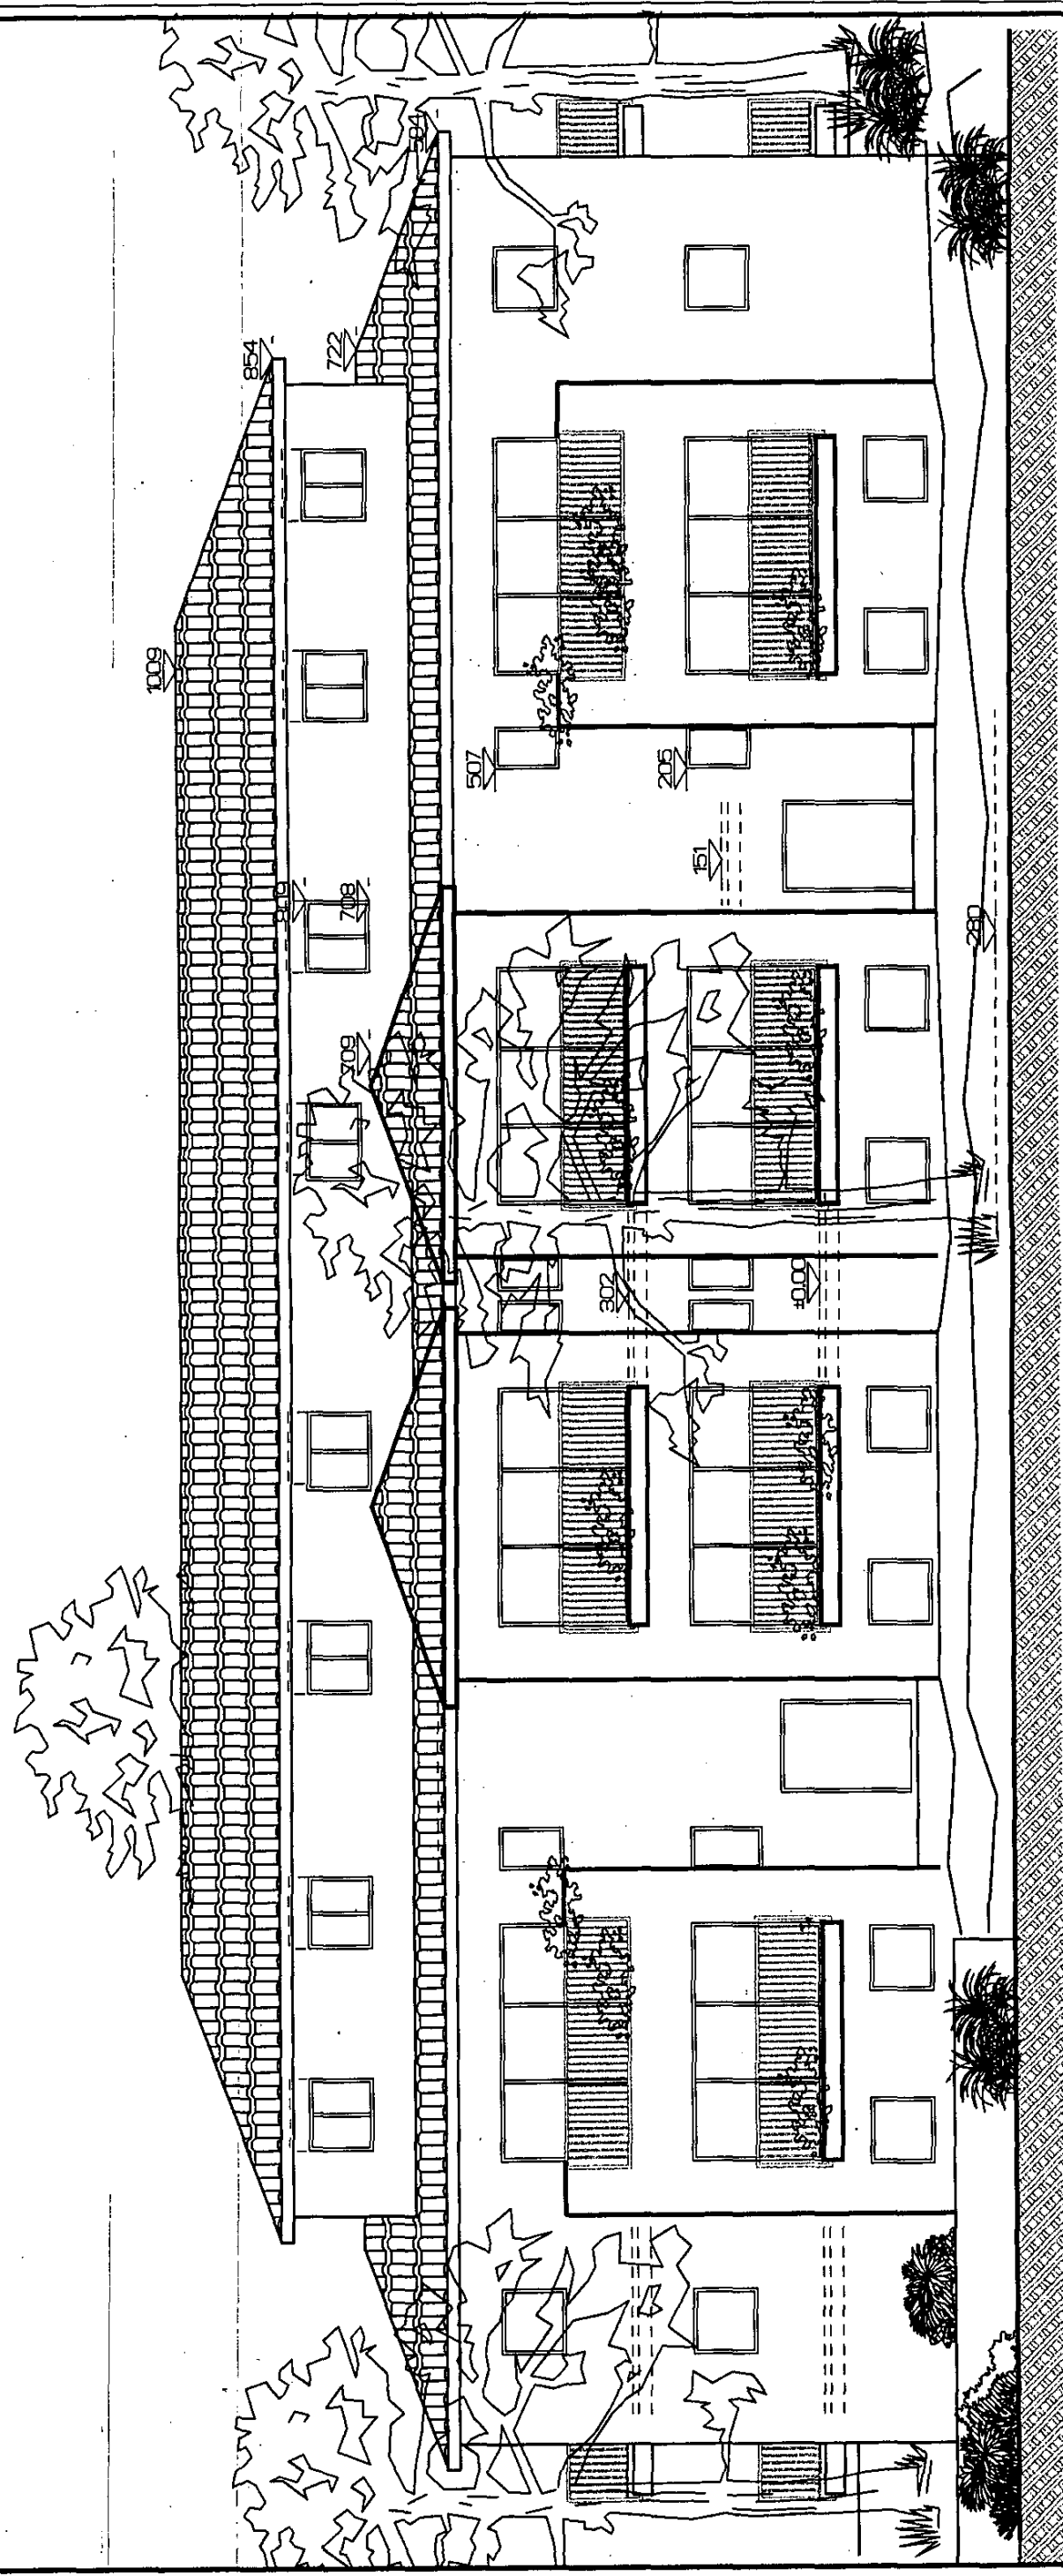


חזית קדמית קו"מ 1:100

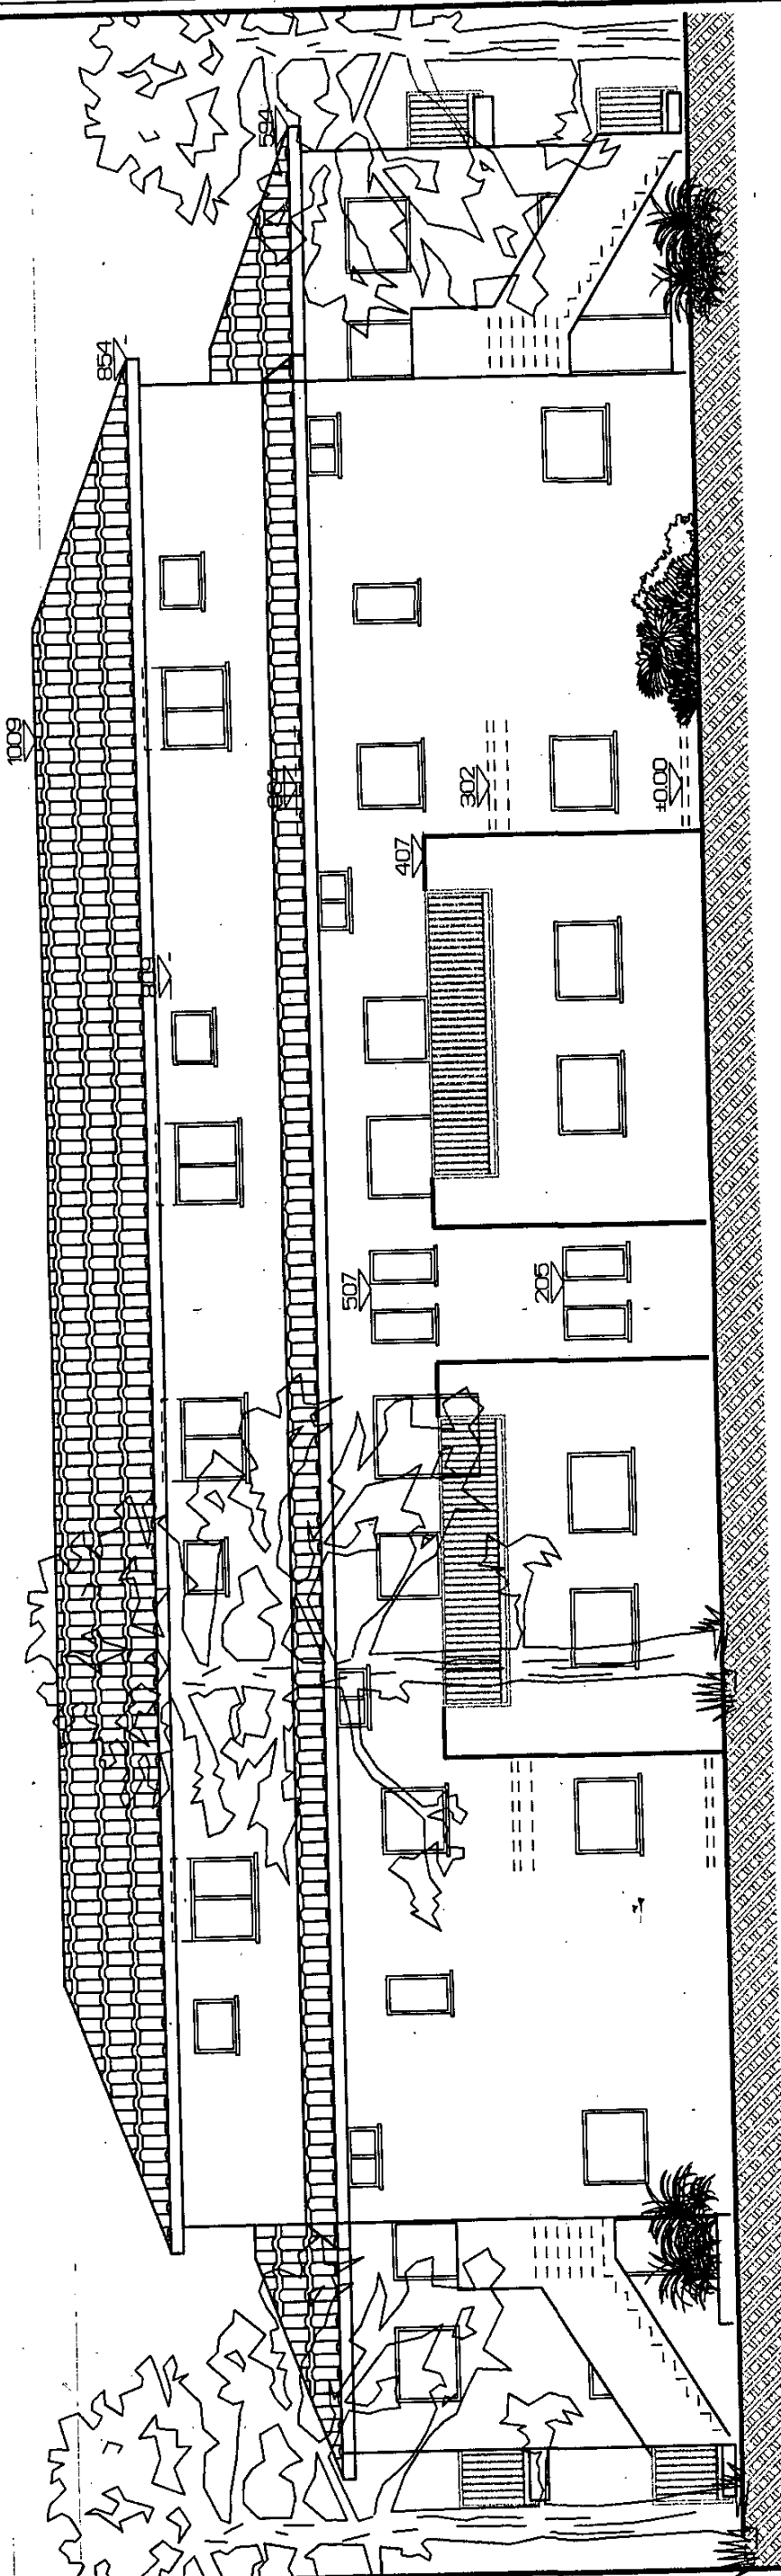

חזית אחרונה קנ"מ 1:100

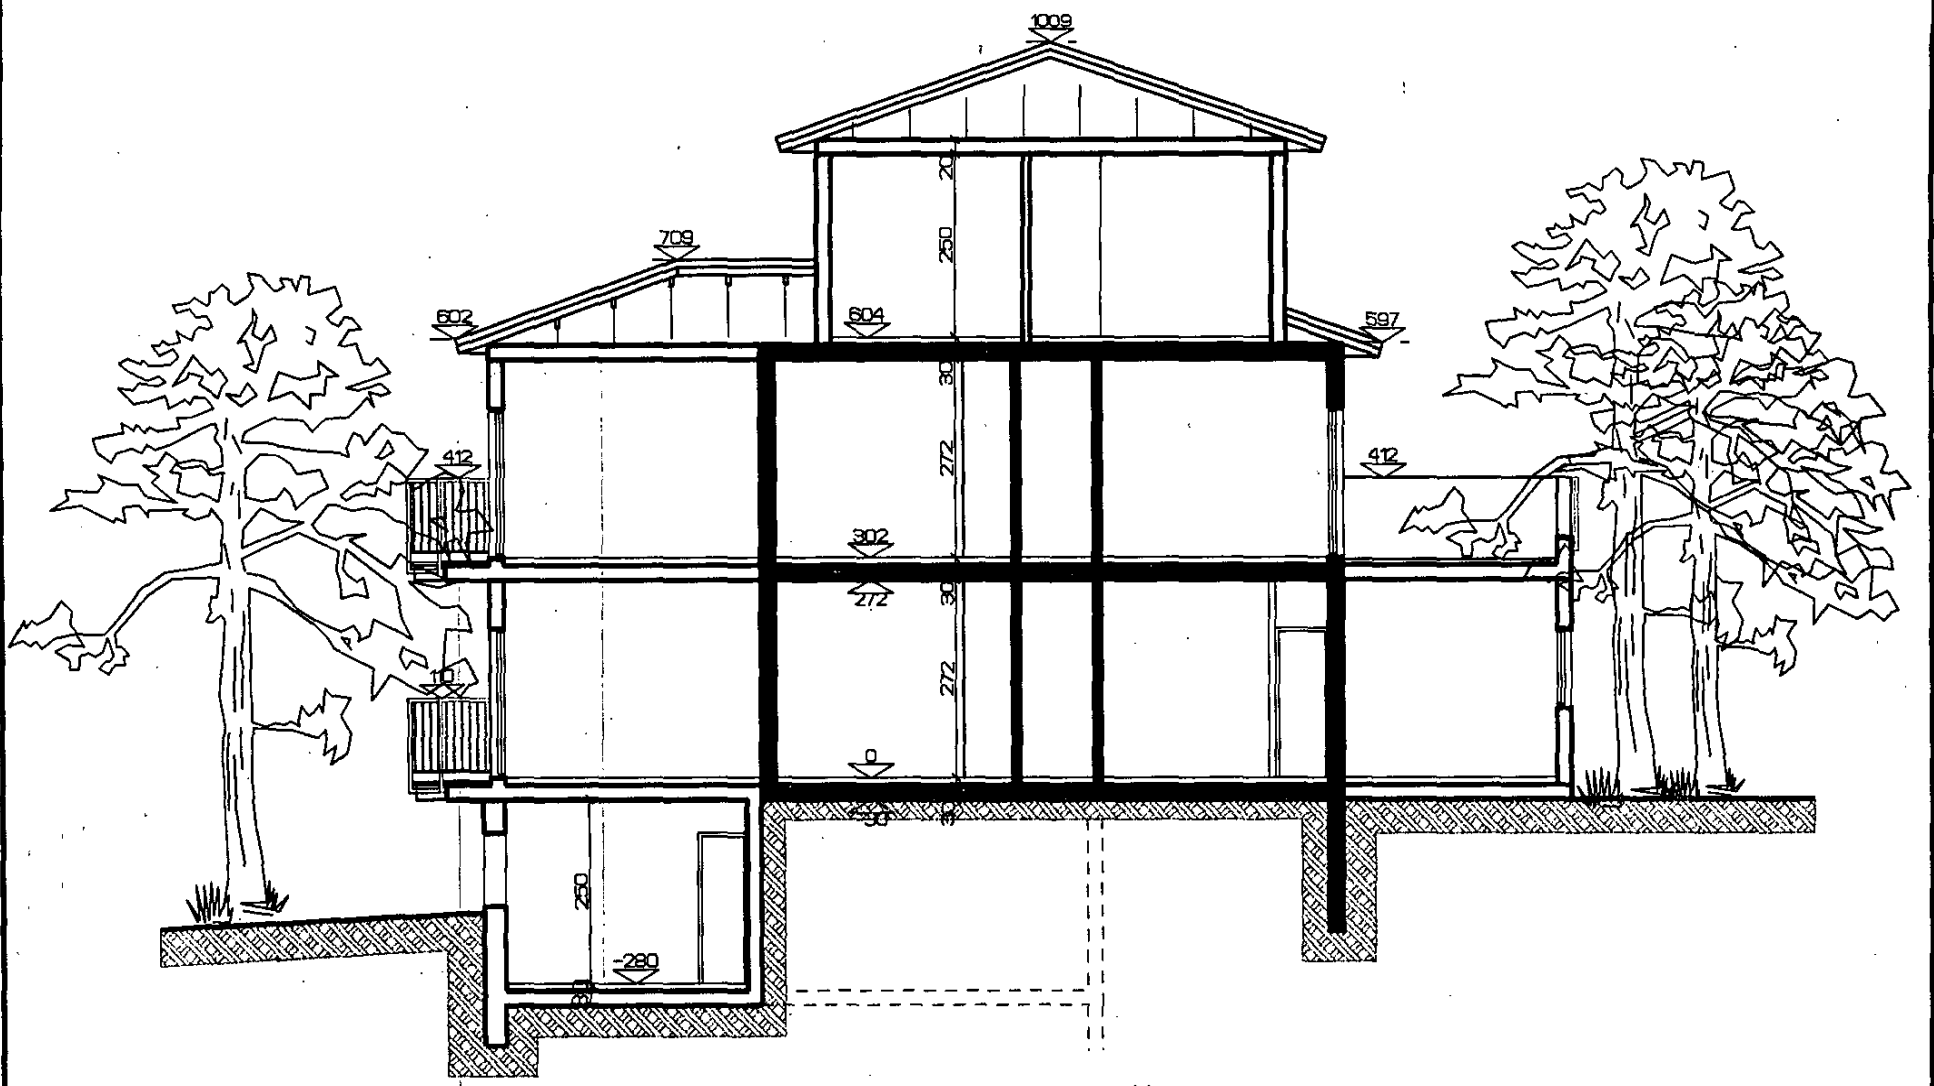

חתך 1-1 קנ"מ 1:100

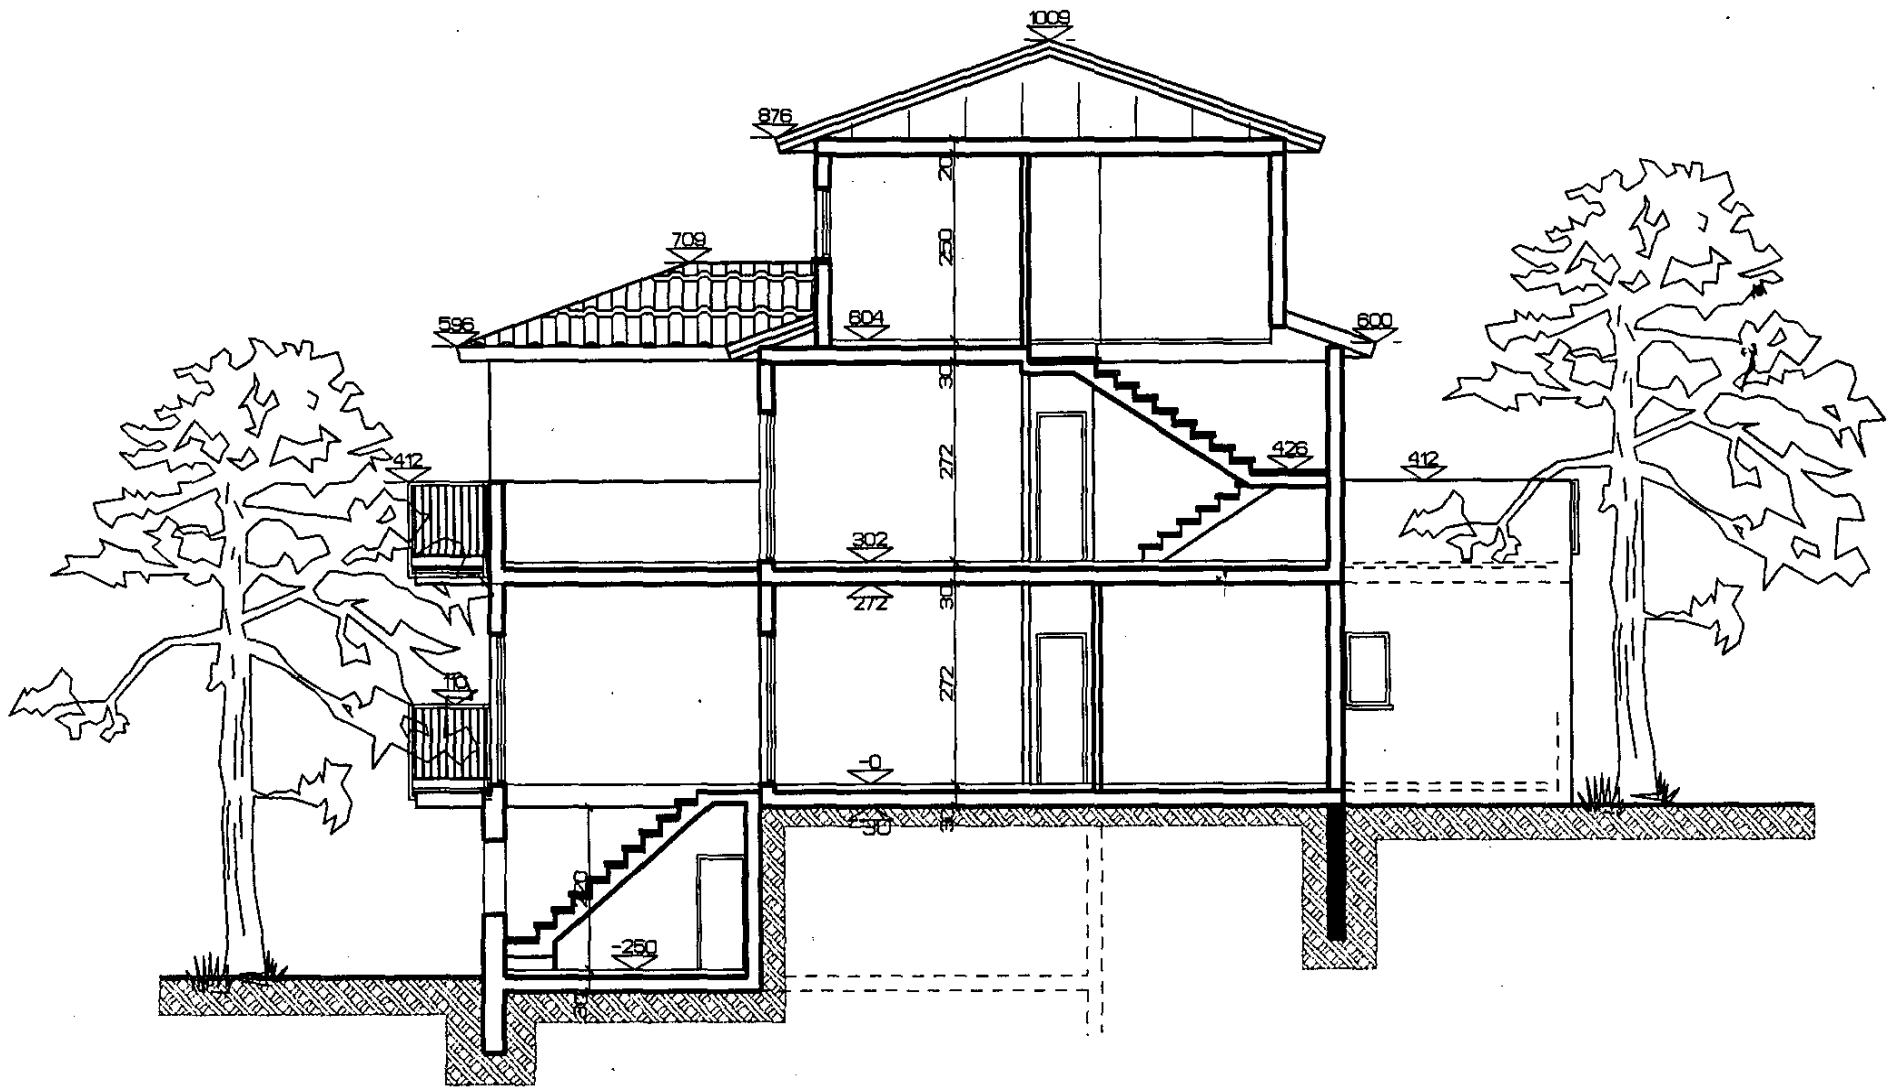

חתך 2-2 קנ"מ 1:100