

משרד תכנון
המנדט הממלכתי לתכנון ובנייה
תל אביב
31-7-2003
5175

מצב מוצע
נספח בניוי (מנחה)
תוכנית מפורטת מסי כ/מק/406
"בניית מקבצי דיור"

קנ"מ 1:200

המתכנן: א. בנצי אדריכלים
רח' הרצל 3, קרית אתא
טלפקס 04-8457804

הועדה המקומית לתכנון ולבניה
קרית אתא
חוק התכנון והבניה תשכ"ח-1965
הפקדת תוכנית מס. כ/מק/406
הועד המקומית לתכנון ולבניה החליטה
ביום 24.3.03 להפקיד את התוכנית
יו"ר הועדה המקומית

הועדה על הפקדת תכנית מס. כ/מק/406
פורסמה בילקוט הפרסומים מס. 5175
מיום 30.4.03 (24.4.03)

חתימות:

יוזם ומגיש התכנית: ת.ז. יוזם ובניה, רח' חשקשה 2 שבי ציון
טל' 04-9827513, פקס 04-9820767

ת.ז. יוזם ובניה בע"מ
19.6.03

בעלי הקרקע: א.1 ת.ז. יוזם ובניה, רח' חשקשה 2 שבי ציון
טל' 04-9827513, פקס 04-9820767
א.2 עריית ק אתא - לגבי ח.ח. 77 רח' זבולון בבד.


ת.ז. יוזם ובניה בע"מ
19.6.03

המתכנן:

א. בנצי אדריכלים
רח' הרצל 3, קרית אתא
טלפקס 04-8457804

אי ק"ב
19.6.03

ועדות:

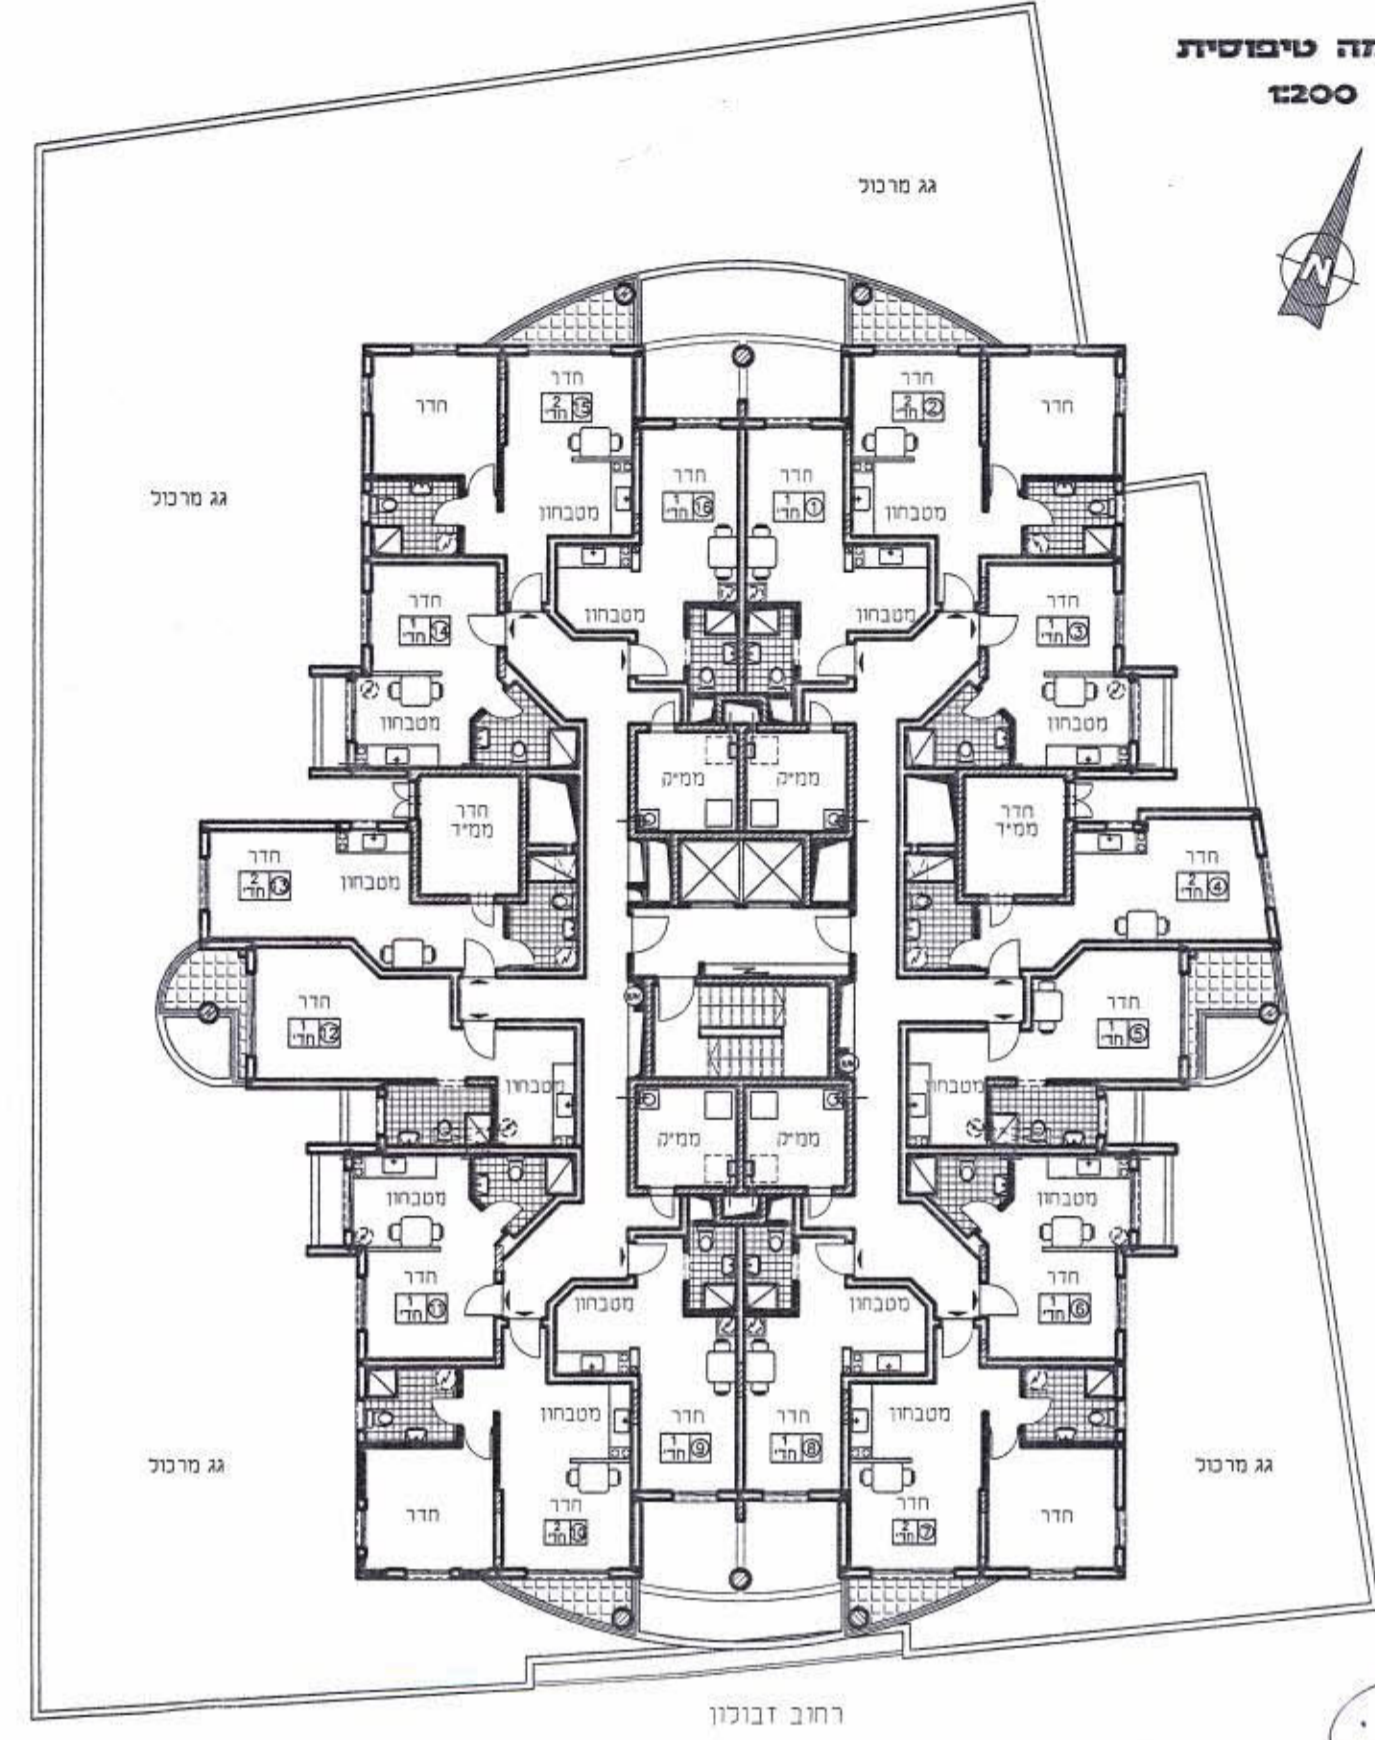

תוכנית קומה טיפוסית
קנ"מ 1:200




הועדה המקומית לתכנון ולבניה
קרית אתא
חוק התכנון והבניה תשכ"ח-1965
אישור תוכנית מס. כ/מק/406
הועדה המקומית לתכנון ולבניה החליטה
ביום 18.7.03 לאשר את התוכנית
יו"ר הועדה המקומית

חתך אופייני
קנ"מ 1:200

הודעה על אישור תוכנית מס.
פורסמה בילקוט הפרסומים מס.
מיום

1.06.03
עדכון לאחר הפקדה

הועדה המקומית לתכנון ולבניה
קרית אתא
אישור תוכנית מס. כ/מק/406
הועדה המקומית לתכנון ולבניה החליטה
ביום 18.7.03 לאשר את התוכנית
יו"ר הועדה המקומית

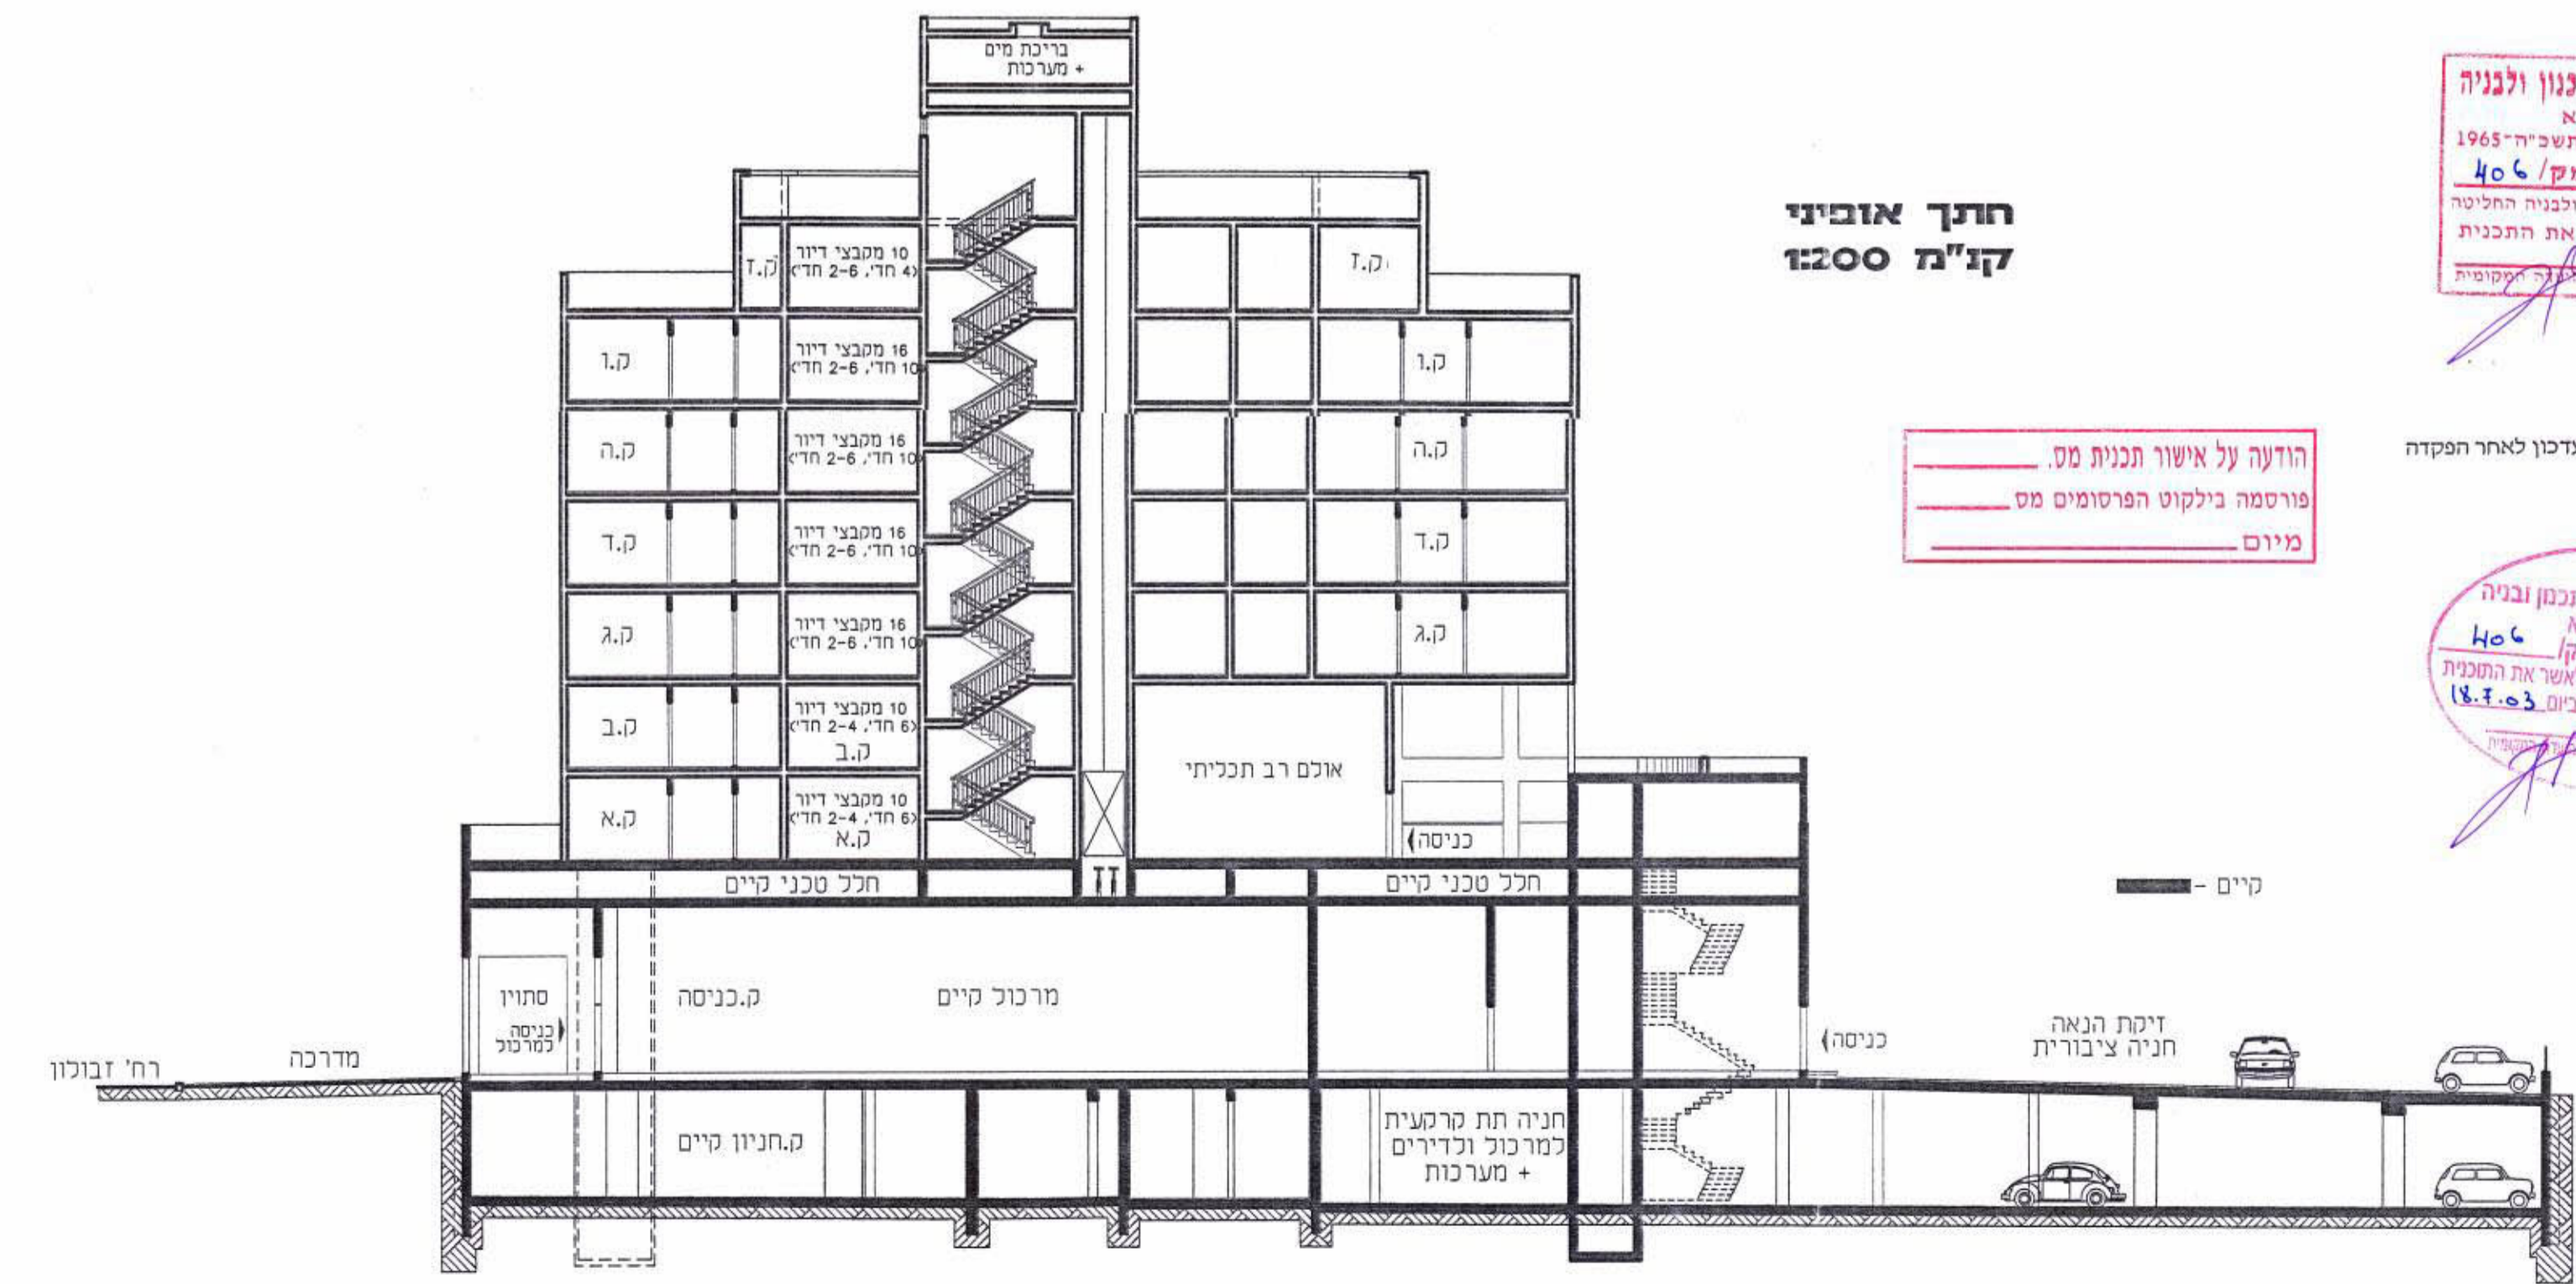

קיים -