

נספח לתכנית מס' חכ/255-חתך לרוחב

46



משרד הפנים מחוז חיפה
חוק התכנון והבניה השכיח-1965
אישור תכנית מס. חכ/255
הועדה המחוזית לתכנון ולבניה החליטה
ביום 6.1.07 לאשר את התכנית.
ד"ר חוה ארבל

גבול קיים של תחום הרכבת

אזור מדייב בע"מ
הבונים
מנכ"ל מדייב בע"מ
על הימים משנת 1984


הארה המקומית לבניה ולתכנון עיר
חוק חכרמג
255 חכ/מס
הכנייה ע"מ רבונ'ם
הועברה לוועדה המחוזית לבניה ולתכנון שרים
עם הסמכה להפקדה.
בישיבה מס' 2000 מיום 25.02.07
מנכ"ל הארה
יגב דאגו זעיר

הרשומות לתכנון ולבניה
חוק כרמל
הכנייה ע"מ רבונ'ם חכ/מס
הועברה לוועדה המחוזית לתכנון ולבניה
עם הסמכה לתמוך
מנכ"ל הארה
יגב דאגו זעיר

הועדה על הפקדת תכנית מס.
מסמכה בילקום הפרסומים מס.
14.09.03

הועדה על אישור תכנית מס.
מסמכה בילקום הפרסומים מס.
22.3.04

חתך טיפוסי לרוחב א-א (מזרח-מערב)
גובה ב-ב-מ'
(מעל פני הים)

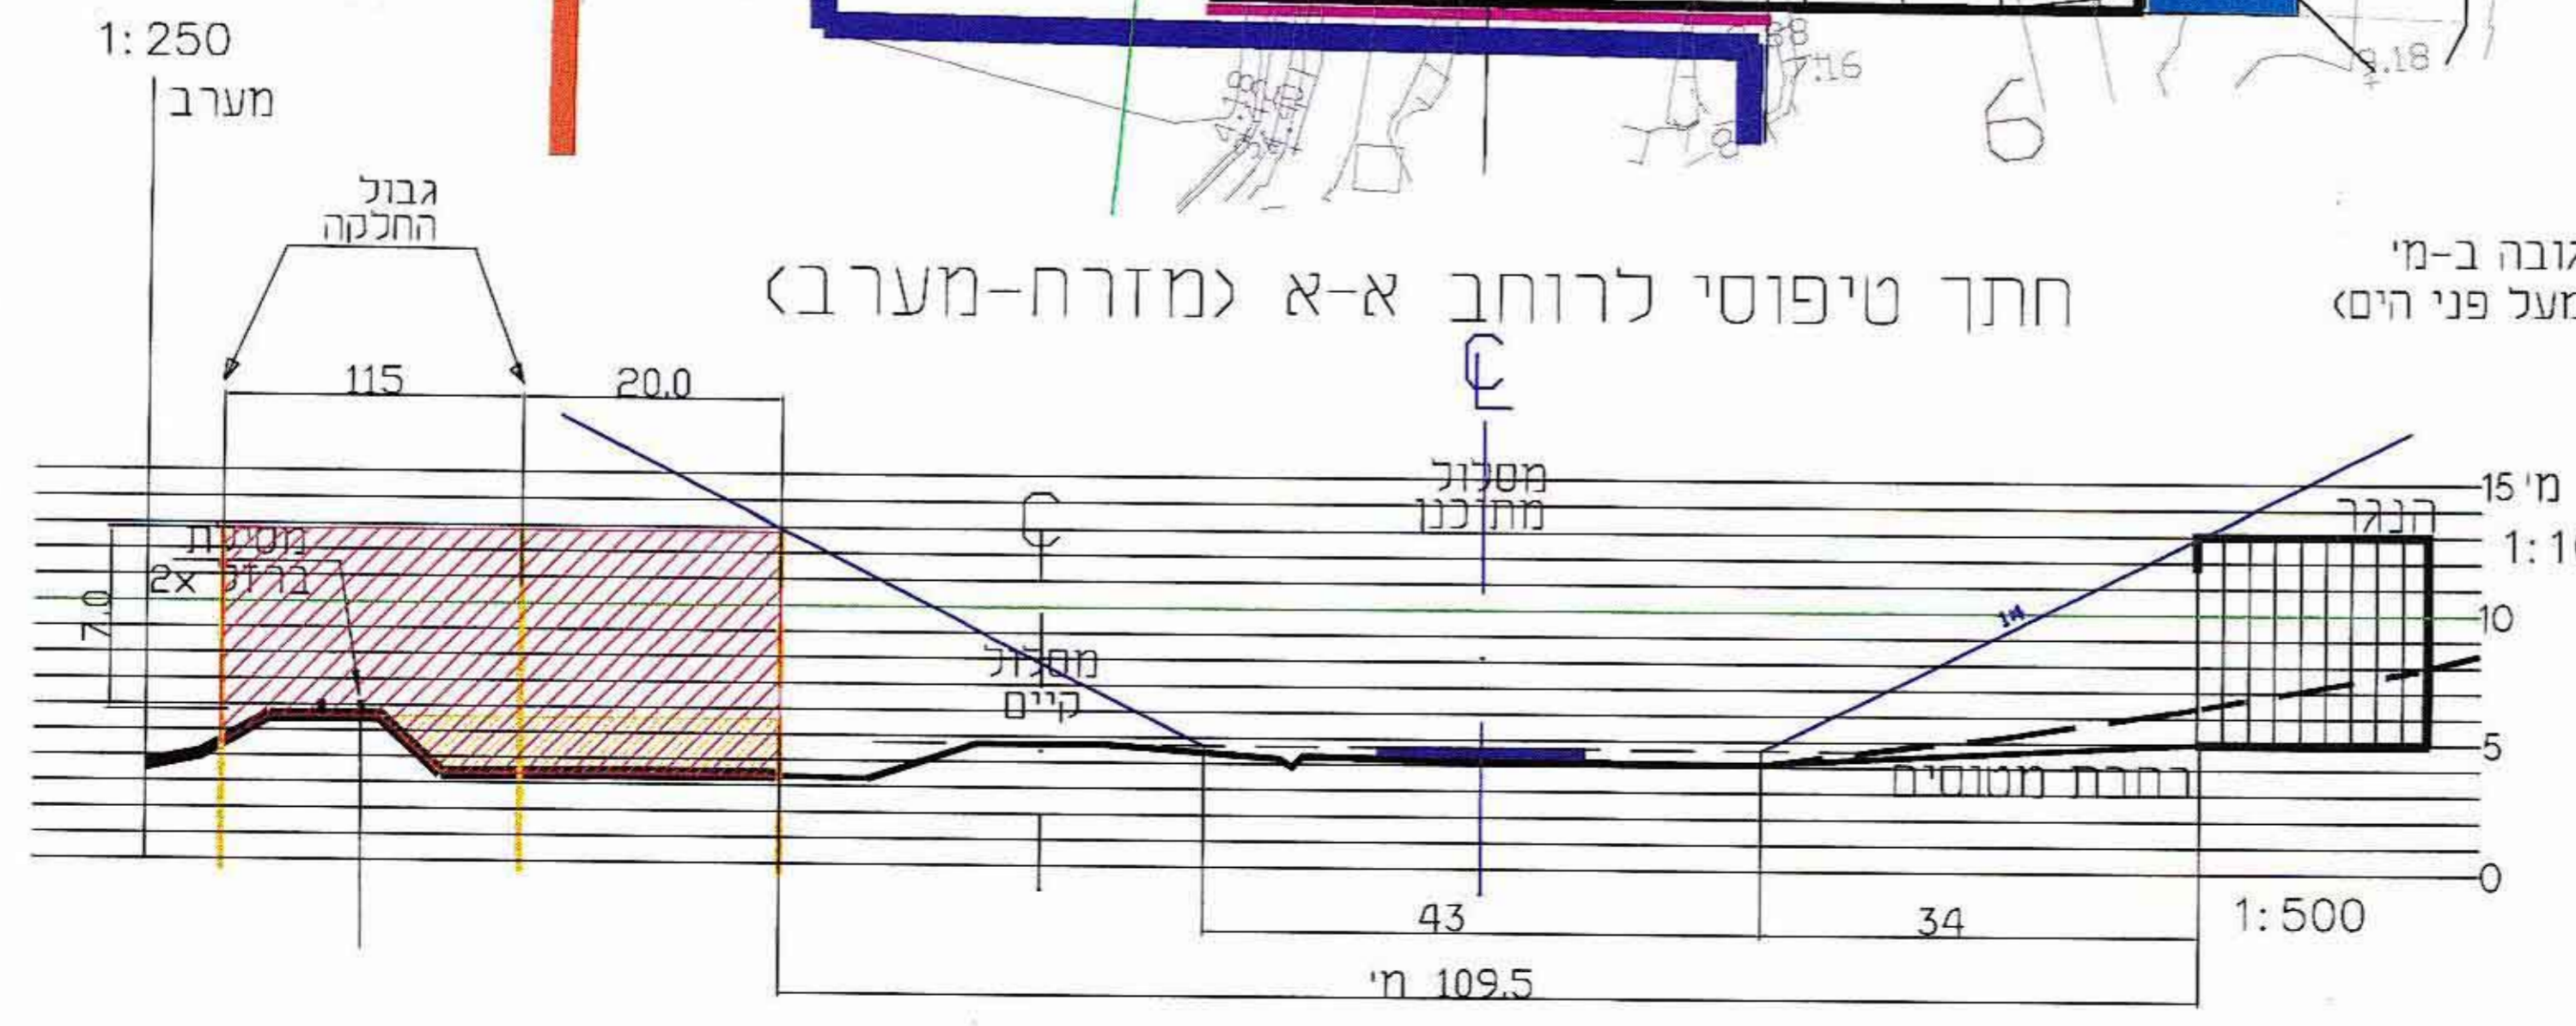

ק"מ 500
2004 חכ/23

דקל אורי, אדריכל, תכנון שדות תעופה בע"מ
רח' ב' 3 ת.ד. 5733 קיסריה 39900 תל אביב

ינואר 4002