


3-4495

תכנית מספר מכ' 10582/א'

- מקרא
- תכנית בנין
 - תניה מוצעת
 - מחסן גינה
 - אזור מגורים תכול
 - זכות מעבר

ברובת מיים

גוש 10543

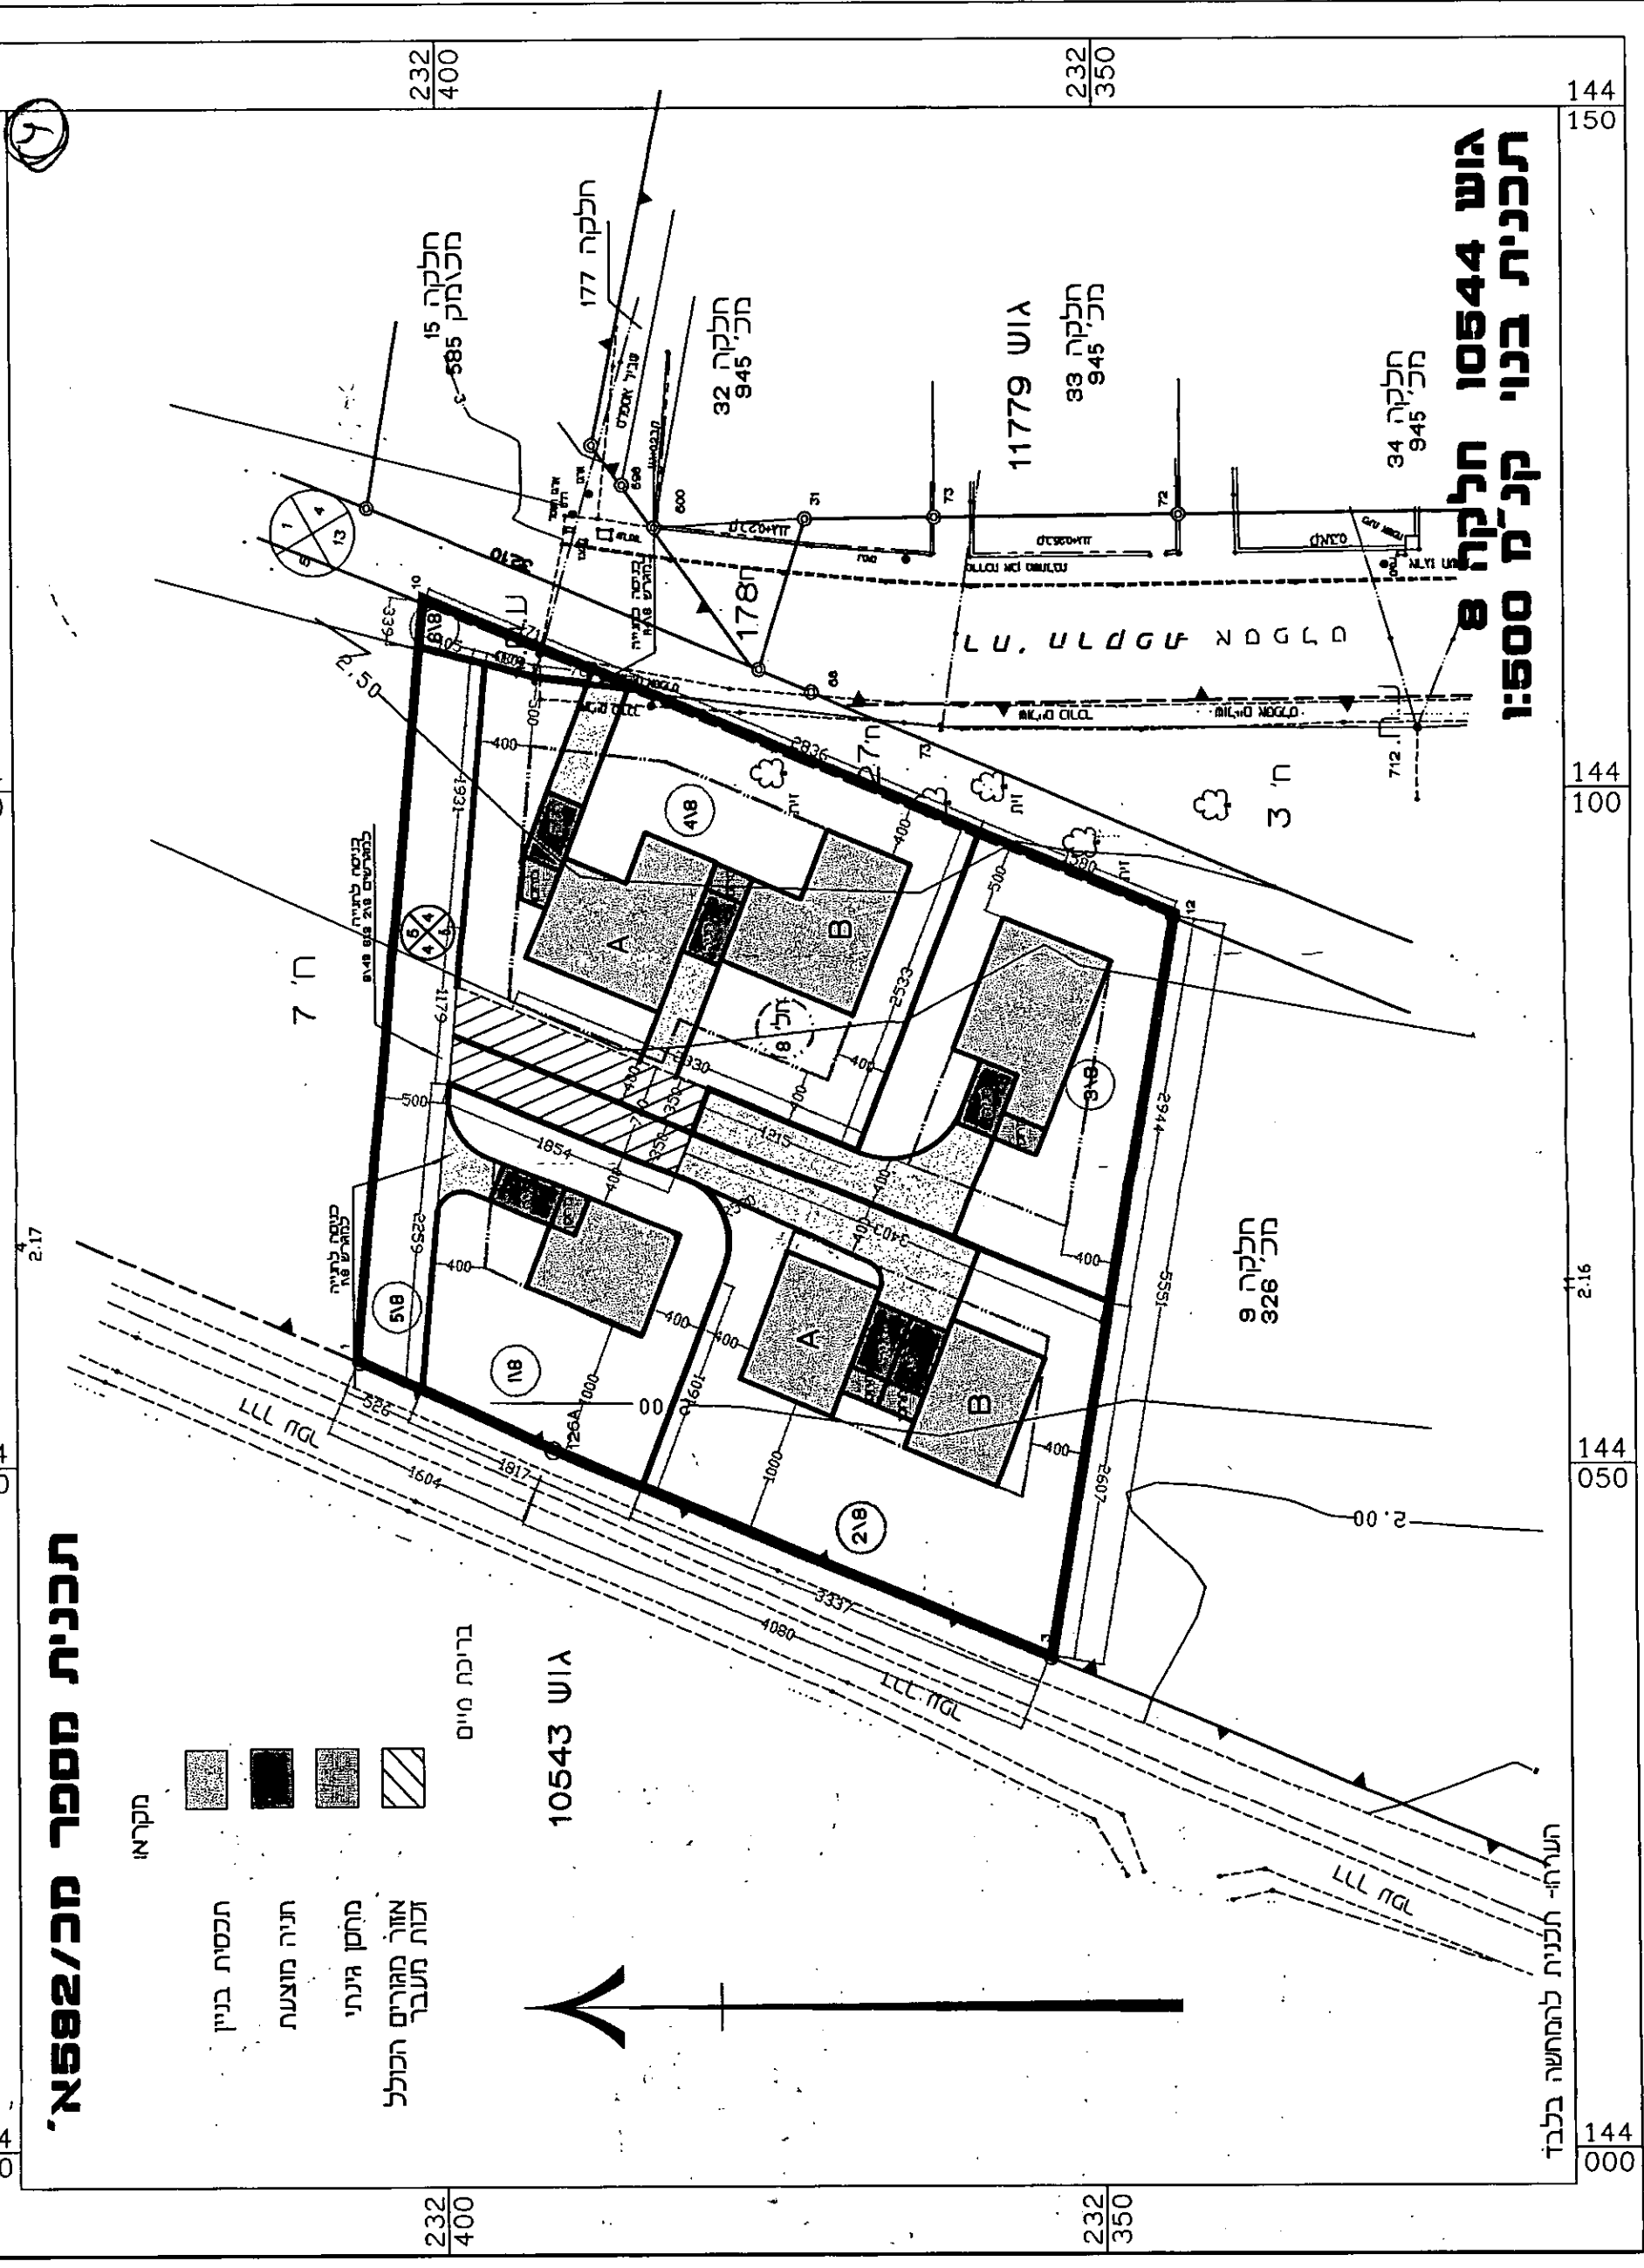

גוש 10544 חלקה 8 תכנית בנין קנין 1:500

144 150
144 100
144 050
144 000

232 400
232 350
232 400
232 350

144 150
144 100
144 050
144 000

מס' / 265 / כ"א / 592

משרד הפנים
הועדה המחוזית לתכנון ולבניה
מחוז חיפה
11-8-2002
נ ת ק ב פ

חוק התכנון והבניה תשכ"ה - 1965
ועדה מקומית לתכנון ולבניה
מורדות הכרמל
תכנית מס' 212
מס' 592/כ"א
נוגה בישיבה מס' 212
בתאריך 22.5.02
הועברה לועדה המחוזית לתכנון ולבניה
עם המלצה להפקידה.
מנהל המחוז
ישעיהו יערי

חוק התכנון והבניה תשכ"ה - 1965
ועדה מקומית לתכנון ולבניה
מורדות הכרמל
תכנית מס' 212
מס' 592/כ"א
נוגה בישיבה מס' 212
בתאריך 22.5.02
הועברה לועדה המחוזית לתכנון ולבניה
עם המלצה לתמוך תוקף.
מנהל המחוז
ישעיהו יערי

משרד הפנים מחוז חיפה
חוק התכנון והבניה תשכ"ה - 1965
אישור תכנית מס' 592/כ"א
הועדה המחוזית לתכנון ולבניה החליטה
ביום 19.6.02 לאשר את התכנית.
יו"ר הועדה המחוזית

הודעה על הפקדת תכנית מס' 592/כ"א
פורסמה בילקוט הפרסומים מס' 5070
מיום 29.4.02

הודעה על אישור תכנית מס' 592/כ"א
פורסמה בילקוט הפרסומים מס' 5120
מיום 15.10.02