

משרד הפנים
ועדה המחוזית לתכנון ובנייה
מחוז חיפה
2004-8-8
נתקבל
תיק מס'

מחוז חיפה
מרחב תכנון מקומי זבולון

איזור למבנים חקלאיים
(תכנית מפורטת זב/176)

תכנית בינוי

בעד הקרקע : קיבוץ יגור בחכירה ממנהל מקרקעי ישראל
היוזם : קיבוץ יגור
המתכנן : אד' דוד ירין, קיבוץ יגור 30065
טל: 04-9848100, פקס: 04-9848360
גוש : 12293
חלקה : 7
שטח התכנית : 5.0 ד'
קנה מידה : 1:250, 1:500
תאריך : 18/07/04

יוזם התכנית :





הודעה על הפקדת תוכנית מס' 176/05
מורכבת מילקוט הפרסומים מס' 5273
ביום 23.6.04 כאשר את התכנית
ביום 18.2.04

עורך התכנית :





א.ב. תכנון
תחזוקה ושקטת תחזוקה
עמקיים, ק. יפעת 38069

ועדה מקומית :

חוק התכנון והבנייה תשכ"ה - 1965
ועדה מקומית לתכנון ולבנייה
תכנית 176/05
נידונה בשישיבת מס' 774 יז'
הועברה לוועדה המחוזית לתכנון ולבנייה עם המלצה
למתן תוקף.
מנהל הועדה יושב ראש הועדה

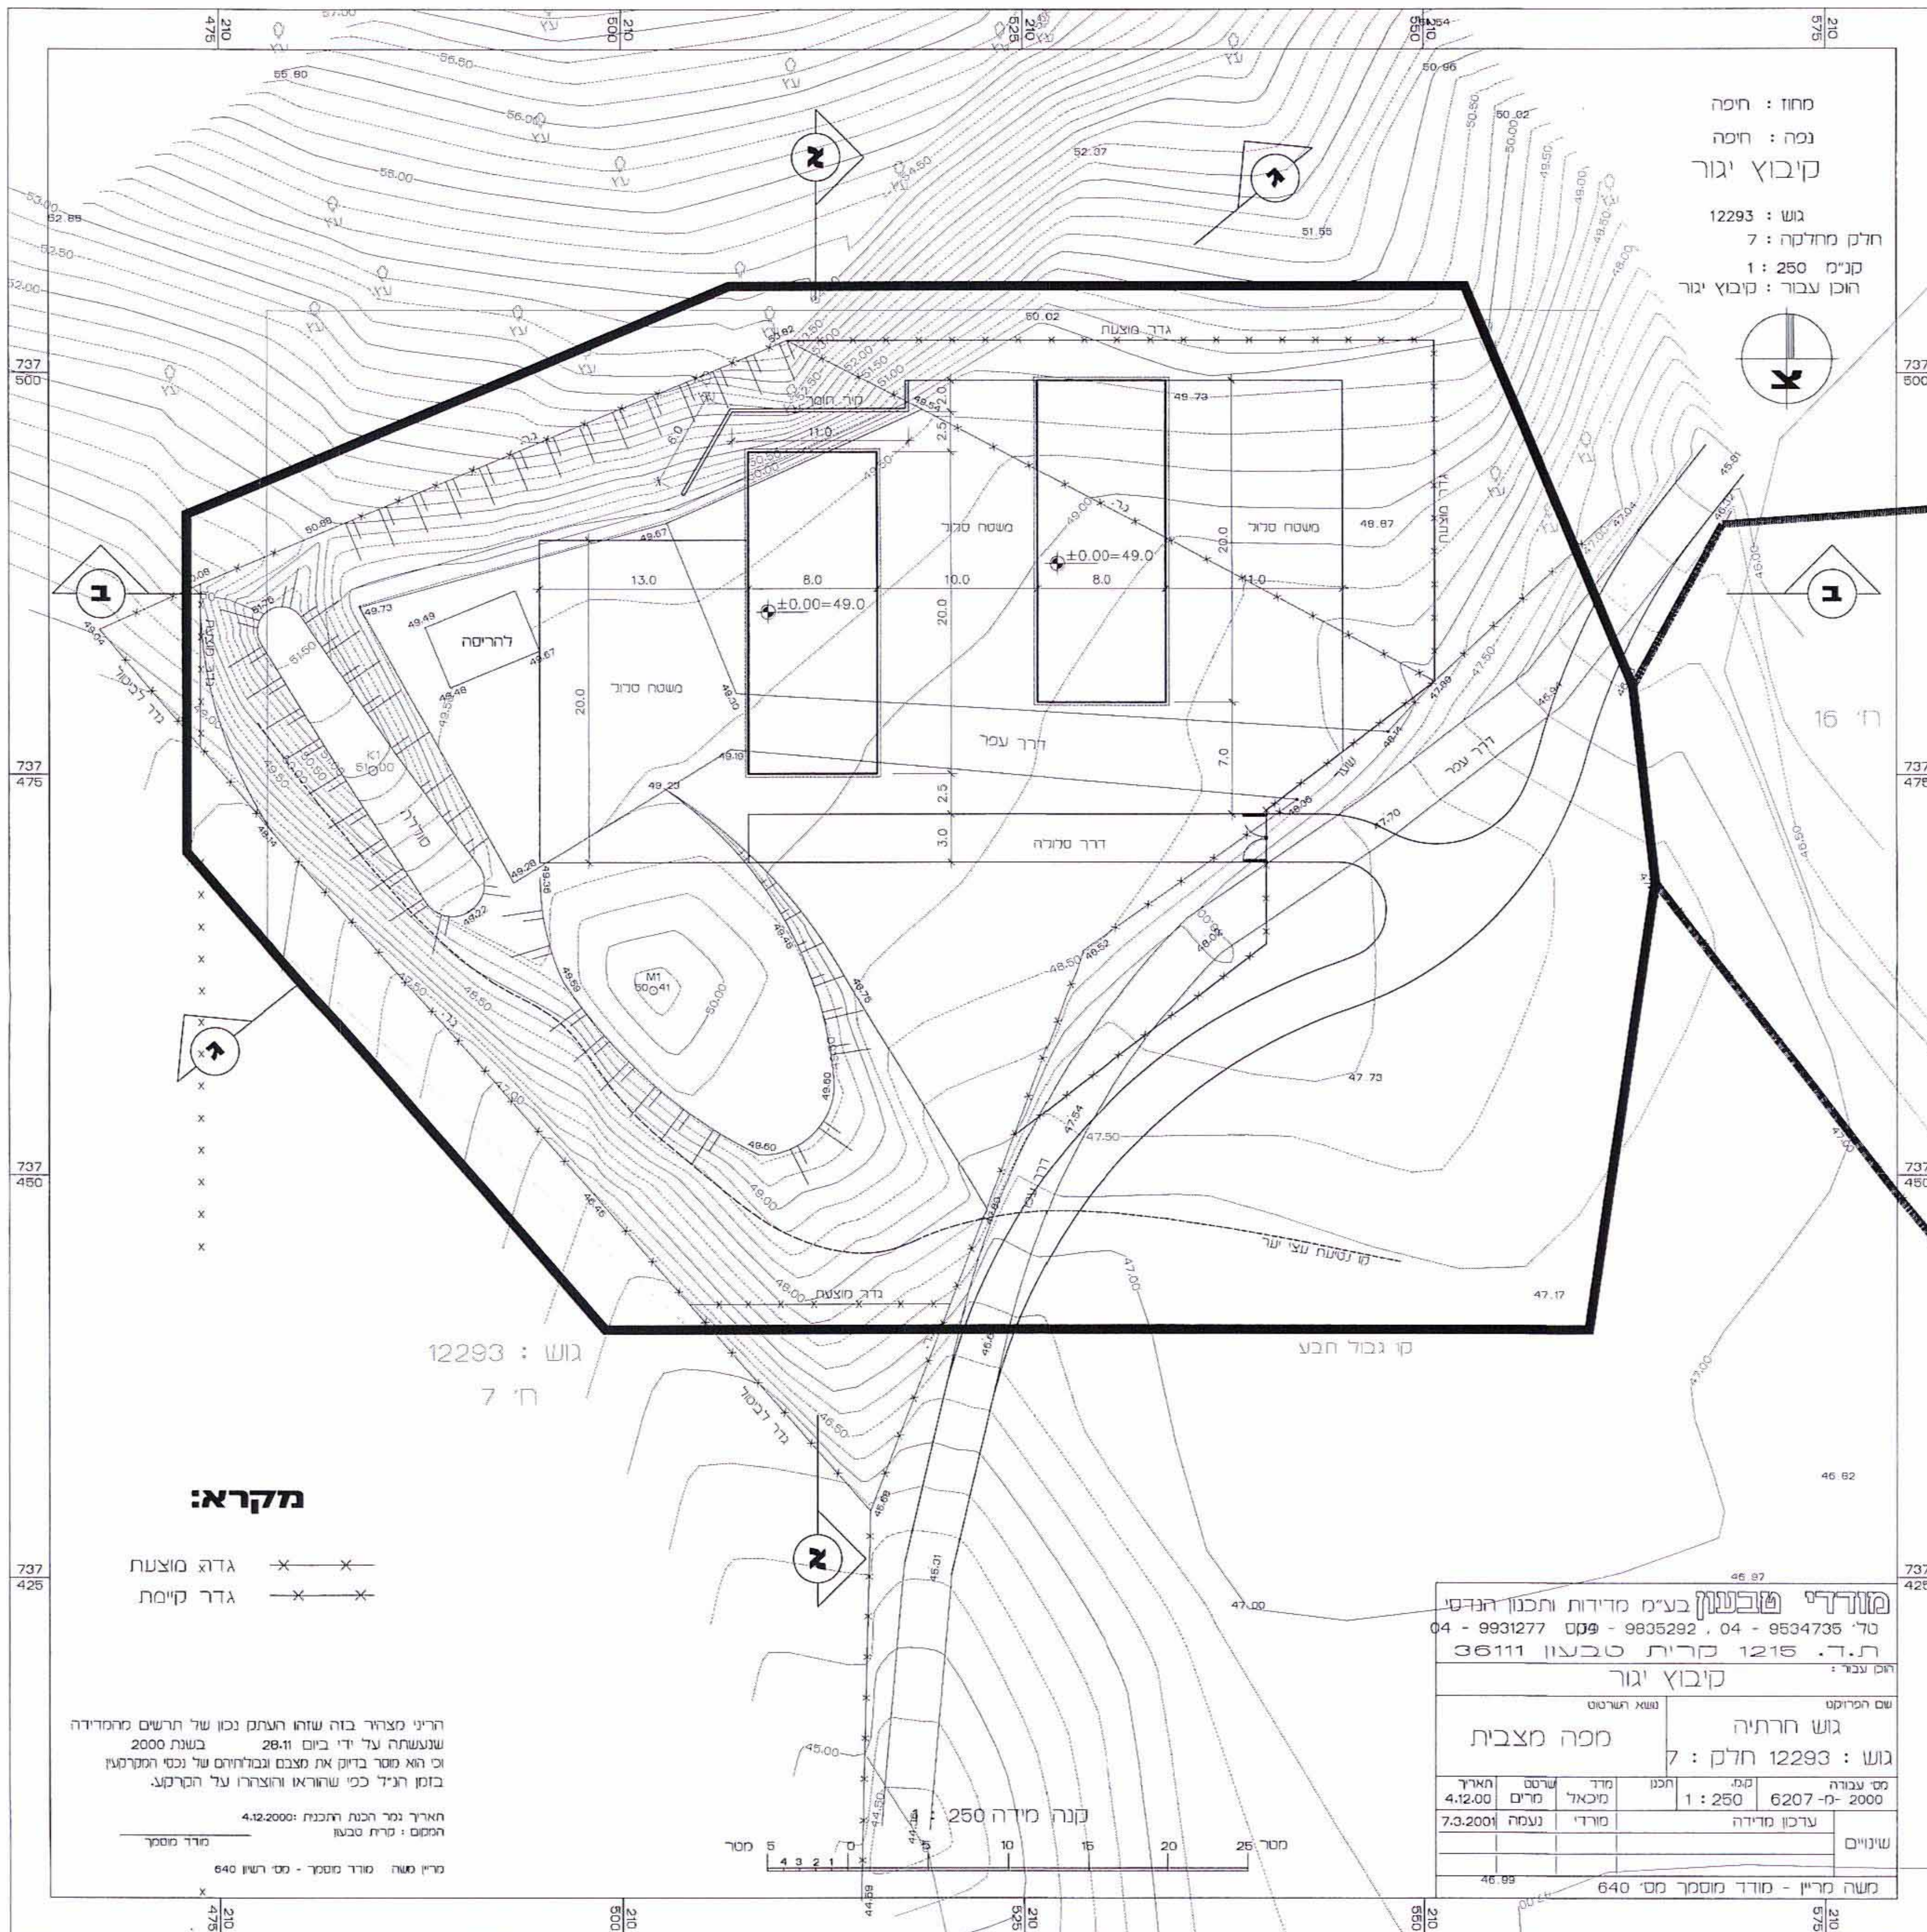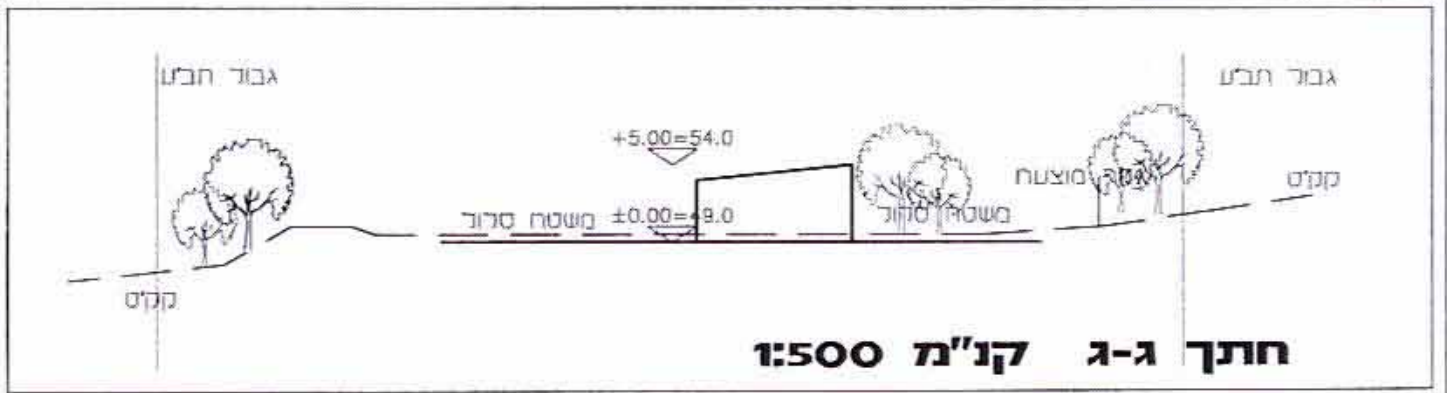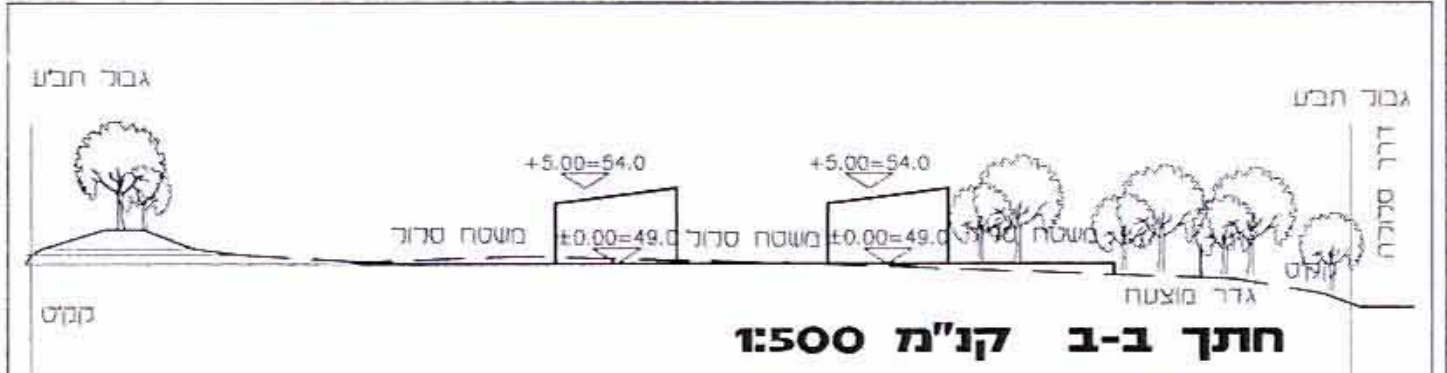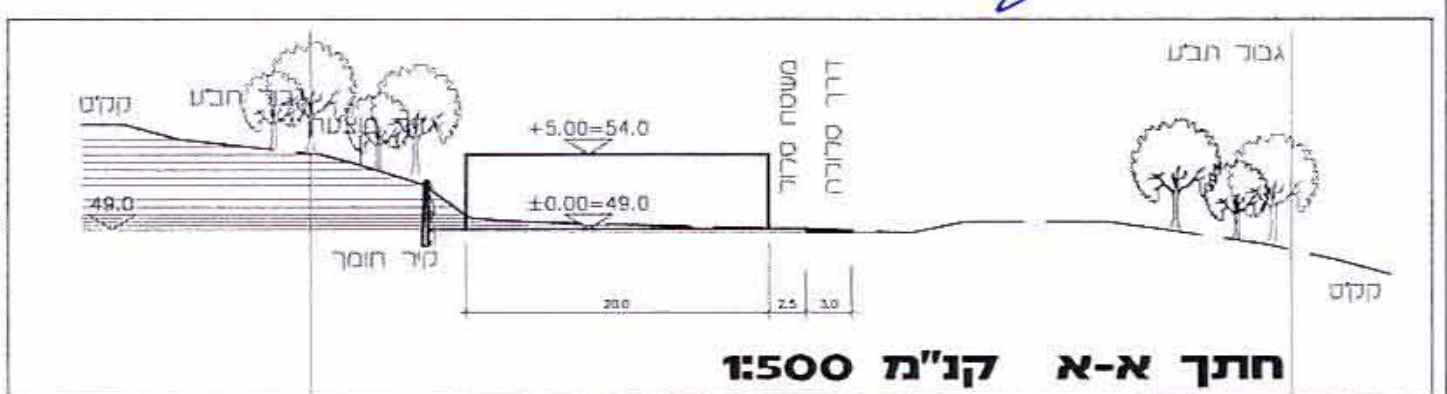

מחוז : חיפה
גוש : 12293
חלק מחלקה : 7
קני"מ : 1:250
הוכן עבור : קיבוץ יגור

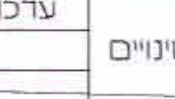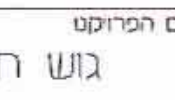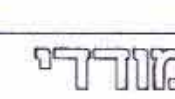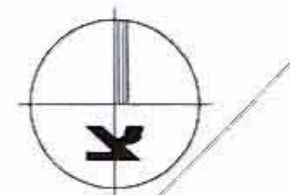

מקרא:

גדר מוצעת — x — x —
גדר קיימת — x — x —

הריני מצהיר בזה שזהו העתק נכון של תרשים המחזוריה שנועשה על ידי ביום 28.11.2000 בשנת 2000 וכי הוא מסר בדיוק את מצבם ונבדלוחים של גנבי המקרקעין בזמן הנ"ל כפי שהוראו והוצגו על הקרקע.

תאריך נכר הכנת התכנית: 4.12.2000
המקום: מרחב זבולון
מרחב מספר: 640

מודרי פובעת בע"מ מידות ותכנון הנדסי
טל' 9834735 - 04, 9935292 - פקס 04 - 9931277
ר.ד. 1215 קרית טבעון 36111
תיק עברי: קיבוץ יגור

שם הפרויקט		גוש חרתיה	
מפה מצבית		גוש : 12293 חלק : 7	
מס' עברה	מס' מ-6207	קנ"מ	1:250
תאריך	4.12.00	שרטט	מרים
ערכון מדידה	7.3.2001	נעמה	מורדי
שיוניים		משה מרין - מודר מוסמר מס' 640	

