

16.8-04-2124 / אהרונביץ / 17/2

19


שינוי לתכנית מתאר מקומית  
תכנית מס' חפ' / 2124  
"שינוי הוראות בנייה  
בגוש 11585 חלקה 72  
רחוב אהרונביץ מס' 3/5"

משרד הפנים  
הועדה המחוזית לתכנון  
וכרטיזציה  
25-8-2004  
כ.ת.ק.ב.ל  
ת"מ.כ"פ.

נספח מס' 1 - נספח חניה מחייב  
קנה מידה - 1:100

מוצע	דרוש	שטח הדירה מ"ר	מכלס	חומר דירה	שימוש הקרקע
	1.33	161.36	75.06 86.3	טופס 1 טופס 2	מגורים
	1.33	142.94	63.6 73.34	טופס 1 טופס 2	מגורים
	1.33	142.94	63.6 73.34	טופס 1 טופס 2	מגורים
	1	94.67		טופס 3	מגורים
	1	94.67		טופס 3	מגורים
	1	119.7	76 49.8	טופס 1 טופס 2	מגורים
	1	119.7	76 49.8	טופס 1 טופס 2	מגורים
6	8				סח"כ

אחת מחצי שטח החנייה המוצעת הינה כפולה-חניה ו-2 שיכרות כחירות דיוור אמת.  
יידוע ששטח הדירות נעשה כפי העמדות העיקריים ברווח.  
\*\*שטח עיקרי בגדריות-חשוב בכ העמדה האישי אצל עובדי  
מעט סוף מפני ריצוף.

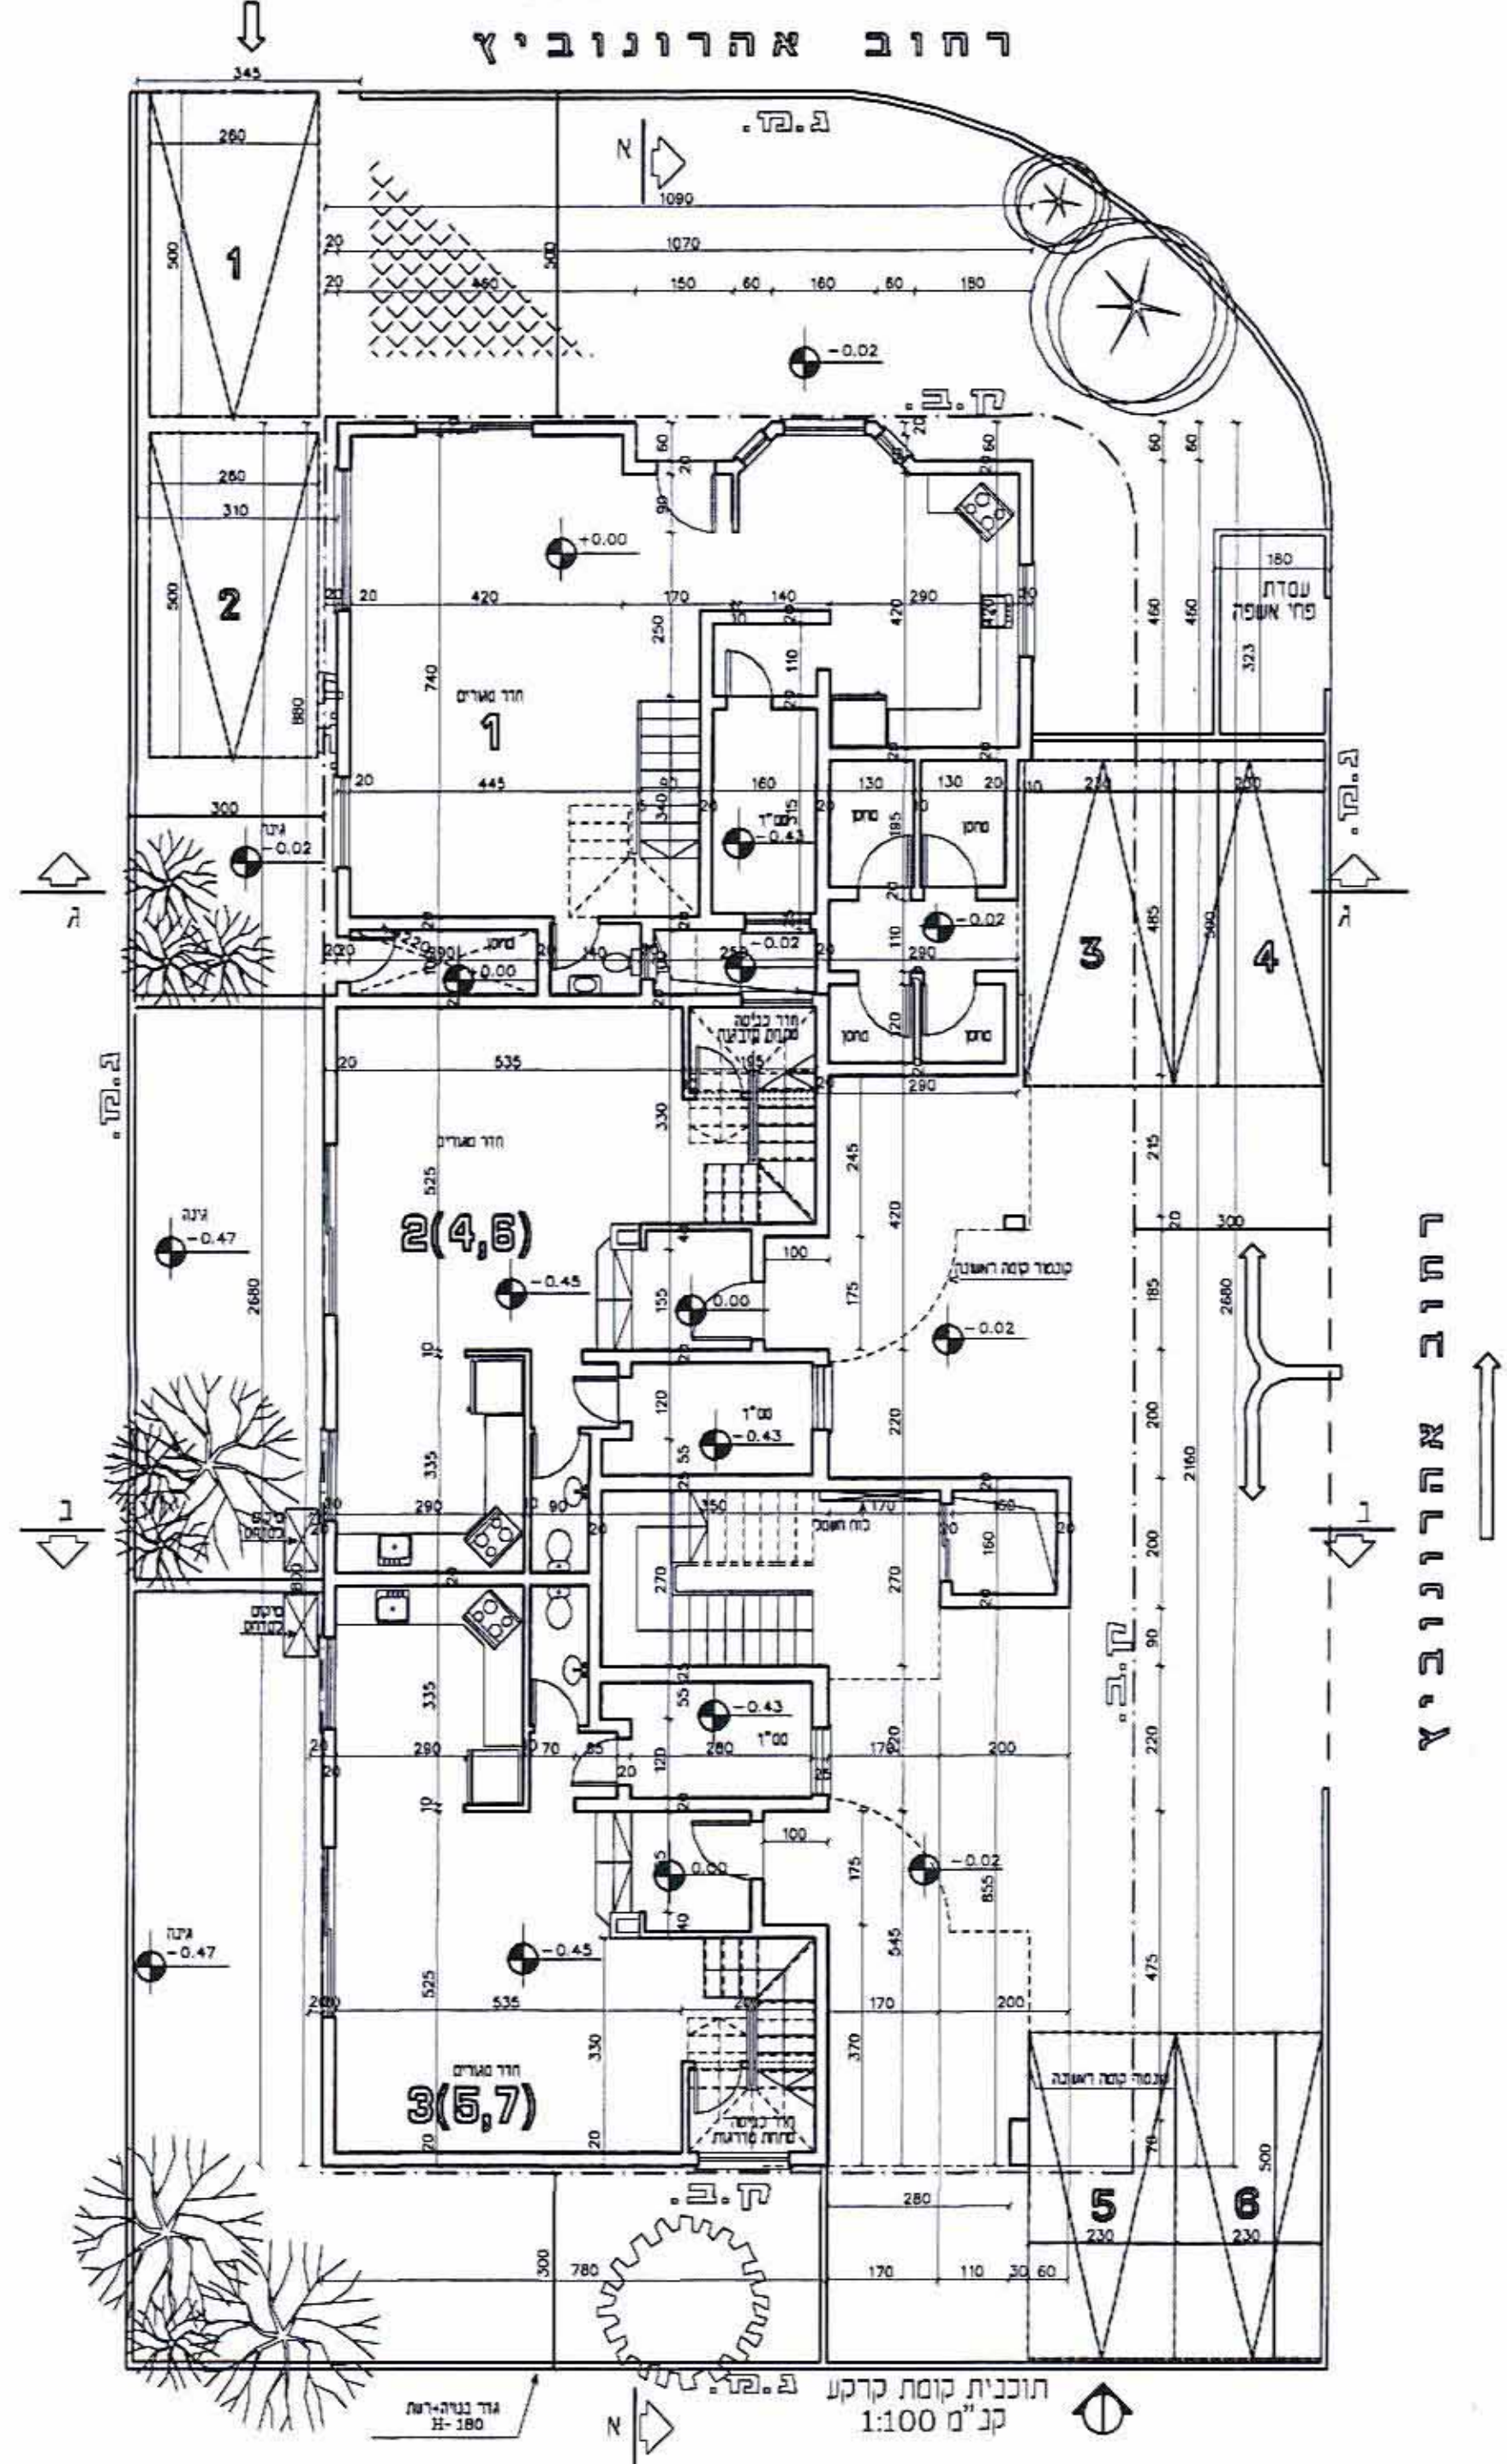

חתימות:

יוזמי התכנית: חבי צאקים, בע"מ המגורים ע"י יו"ר המגורים חבי צאקים  
רח. אח"י איכות 22 - קהילה ילימים בת כפר הירוקים  
מכ. פקס: 04-8414171  
רישום חברה: 51-1582202

בעלי הקרקע: מנהל מקרקעי ישראל  
מנהל ח"מ"ר

עורך התכנית: נתן פייביש אדריכל  
חיפה, רח' שער פכמ"ר 1  
טל: 04/8645917 פקס: 04-8670407

הועדה המקומית לתכנון ובניה - חיפה

תכנית ח.ע. מס' חפ' / 2124  
הומלץ להפקדה

בישיבה ה - 41 - נ - 02.10.2000  
ג.פ.י.ש.ר (-) זד"ר.י.ז.ט (-)  
יושב ראש הועדה מנהלס העיר

הודעה על הפקדת תוכנית מס' 2124/21  
מדיטמה בילקוט הפרסומים מס. 5205  
מיום 10.7.03

משרד הפנים מחוז חיפה  
חוק התכנון והבניה תשכ"ה-1965  
אישור תכנית מס. 2124/21  
הועדה המחוזית לתכנון ולבניה החליטה  
ביום 17.2.04 לאשר את התכנית.  
יו"ר הועדה המחוזית

הודעה על אישור תכנית מס. 2124/21  
מדיטמה בילקוט הפרסומים מס. 5347  
מיום 30.11.04