


45-3

45

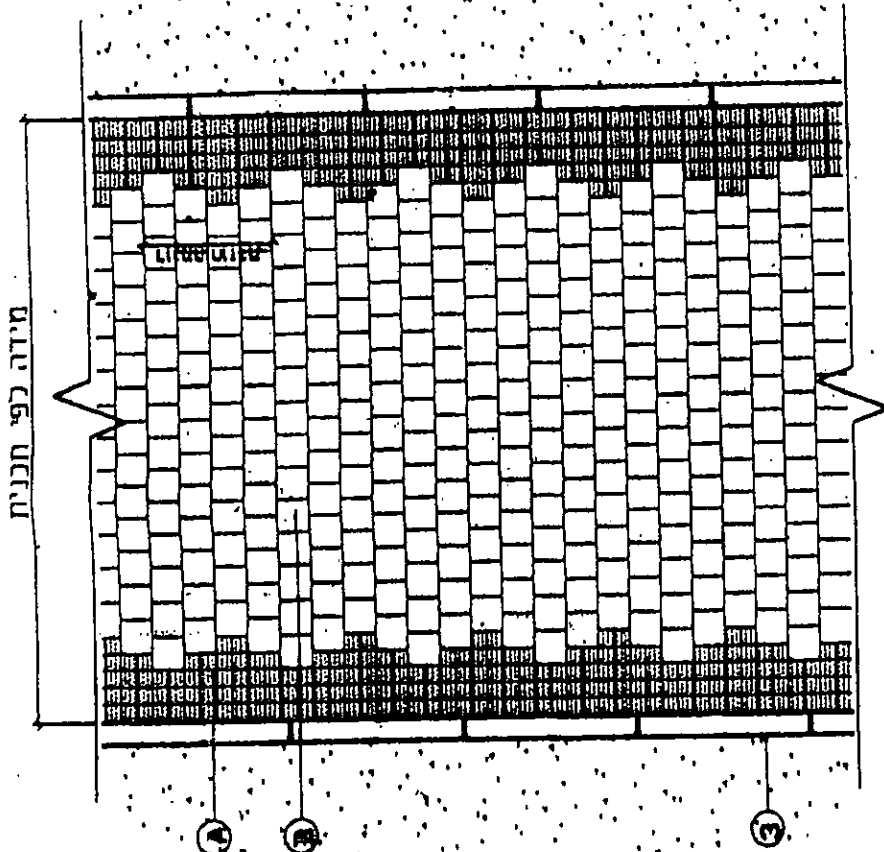


מידה לפי חכמים

דוגמת רצוף בשבילים

1:50

חתך טיפוס לשבילים

1:20


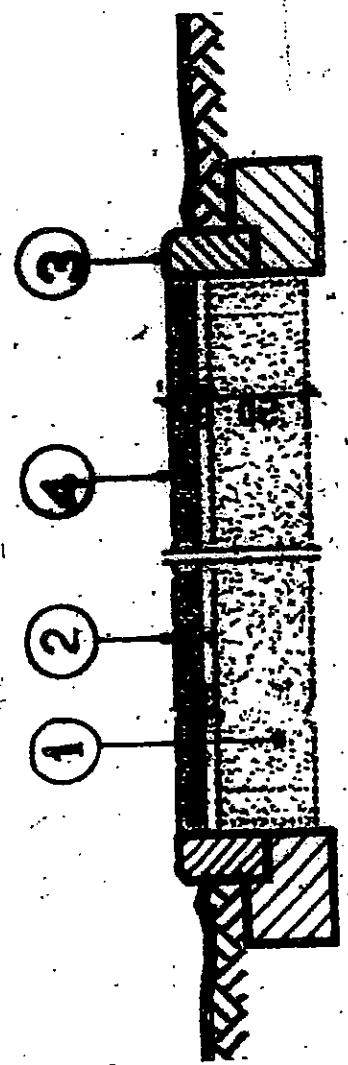


מכ/01334-01
גאולוג-ניחול ומדע מקרקעין ונכסים בעלים
אימות אישור
אשרה לתוקן ע"י ועדה
שם _____
חתימה _____



נשר-תל חנן	
רצוף שבילים ומדרכות	
מילר-בלום תכנון סביבתי בע"מ	
MILLER-BLUM ENVIRONMENTAL PLANNING	

- 1 מצע סוג א' מרוסק כ 98% בשתי שכבות שר 20 סמ" כ"א
- 2 חוץ + 20% צמנט בעובי 5 ס"מ
- 3 אבן גז 10/20
- 4 אבן משתלבת עובי 6 סמ"
- A אבן משתלבת בצבע סגור 7.5/15 סמ"
- B אבן משתלבת בצבע חם גור 15 סמ"

קיר אבן + מעקה + קיר נקיון + קיר עם תעלת ניקוז

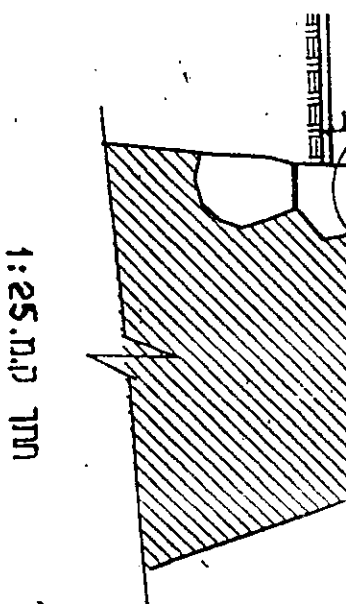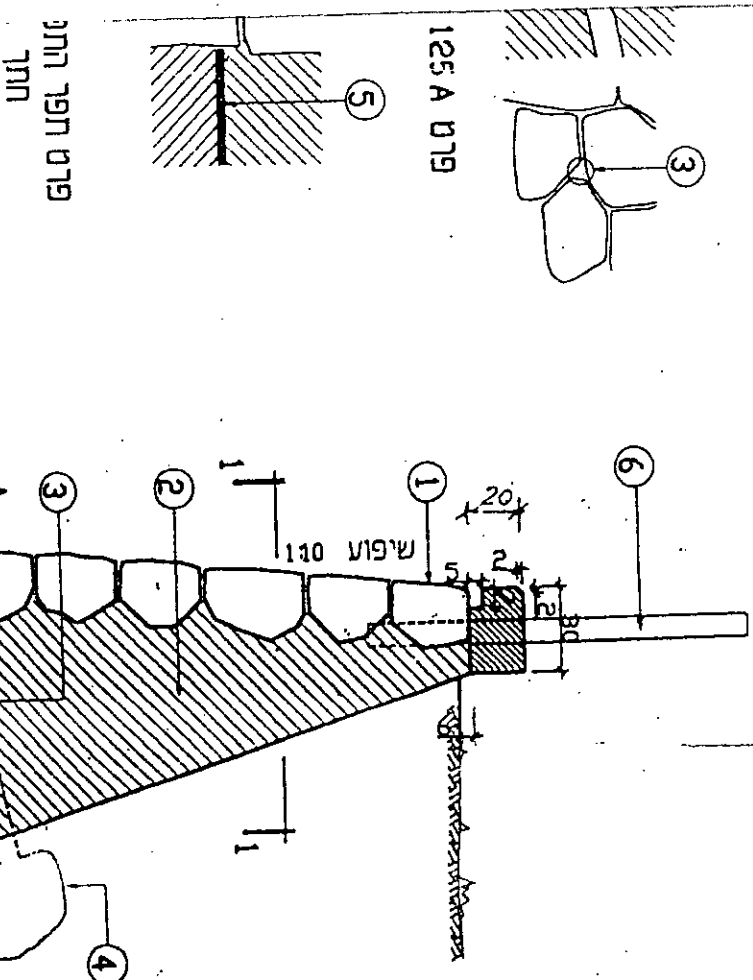

- ① אבן לבן אפורה לא עגולה, עומק פומות 5 ס"מ, רוחב פומות 1-2 ס"מ כלל בטון, לא יותר מ 15 אנכים למ"ר בניה בטון ב-20
- ② צינור א.פ.ח. 4" קשיח אפור כהה שקוע 5 ס"מ מפני הקיר
- ③ חומר מנקז עטוף בשק בד מאטכני במשקל 500 גר' 30/30/30
- ④ לוח קר-קר 2-6 ס"מ, תפר כל 10 מ'
- ⑤ מעקה לפי הפרט
- ⑥ חומרת בטון בעובי 15 ס"מ

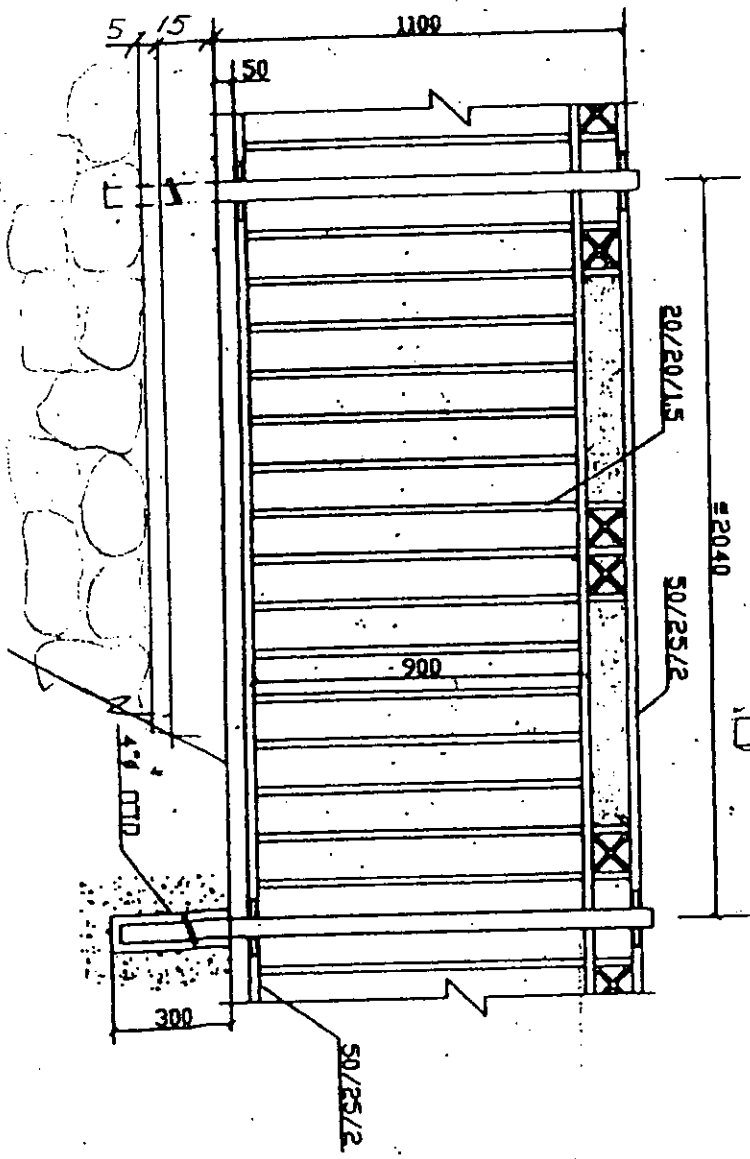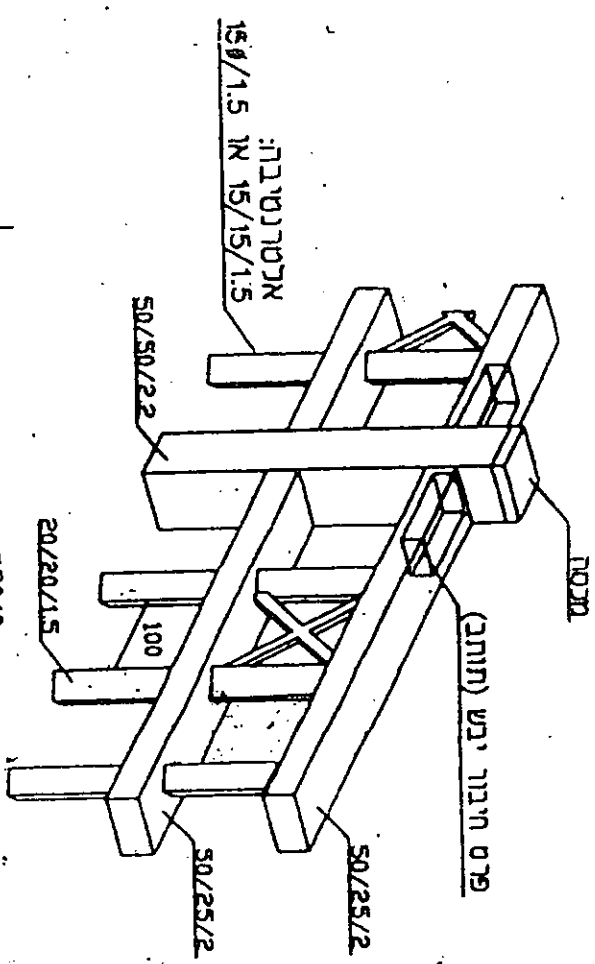

חזית מעקה
1:20
כל חלקי מתכת יהיו מנוליחים.
גליון חם לאחר היצור.
צבע באבקה בחתך.

5



0.00 = 145.50
 גרן 145.50
 145.45
 145.50
 145.85
 145.85
 מדרגה: רצוף לבי קיים
 תכנית כניסה
 1:100

תכנית כניסה

Technical drawing of a staircase section. The drawing shows a side view of a staircase with a sloped stringer. Dimensions are indicated with arrows and text:

- Top horizontal dimension: 145.45
- Top vertical dimension: 145.85
- Horizontal dimension between the top and the start of the slope: 66
- Bottom horizontal dimension: 144.85
- A note pointing to the sloped stringer: $\phi 2" \text{ 11' 14"}$
- Vertical dimension on the right side: 145.85

ד' ה'תשנ"ח

1:50

צ"פ מונוליס 1
יסוד בטון לפר 2
4 ϕ 8 3
ϕ 8 @ 15 4
ϕ 6 @ 20 5
ϕ 8 6
ϕ 6 @ 20 7

60.20

145.70
 145.85
 145.45
 06
 145.85
 144.85

תוכנית אדנית גולליט
 מן כלי גרין

146
 145
 144

תורת כניסה

Q01:1

Technical drawing of a stepped roof structure. The drawing shows a cross-section of a roof with multiple steps. Dimensions are indicated in millimeters (mm). The overall width of the roof is 3500 mm, divided into three equal sections of 1150 mm each. The height of the roof is 3500 mm, divided into three equal sections of 1150 mm each. The drawing includes numbered callouts (1 through 7) pointing to specific components of the roof structure.

41.495.7.41

מדרגות כניסה + קירות כניסה



TIME

ס' ירמיה - ס' ירמיה

MILLER-BLUM ENVIRONMENTAL PLANNING


כל חלקי מכות יזא מטלמים.
גלוו חם לאור ריצא
צדע באבקה בומע.

5. ביתן אשפה



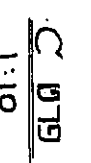
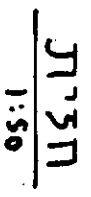


- 1) קיר זכור
- 2) רצפת בטון-ארזי טרצ'ו 20/20 סמ'
- 3) חופי בארזי קרמיקה 20/20 סמ' בנבנה 160 מ²
- 4) ברג שרפה 1/3 מרחסום רצפה 1/8 מרחסום לבנון
- 5) עולת אשפה 500 ליטר מברזל
- 6) מנר ותברז; בטון חלק עם סיד לבן
- 7) מנר תאורה בתברז
- 8) דלת פח רפפה
- 9) בידוד - EPDM
- 10) חפץ בשכבה של 5 סמ'
- 11) צנור מי גשם 3" (11)

סימון	
תאור גרפי	דלת פח 2 גרפים לפתוחה רגליה בחוצה כולל מילימטר דפסה סלביד קטע של 20 סמ פח גלגל כולל משקעים מעט מכוסף 2 סמ כולל חסודים ושיונו לקיומם 4 צד פח 2, 4 ידות סלל דחוסות + מנועול צילנד כלל נעילה (לשורה בלבד)
מלמד	כולל ילדו באבן וס צבא בחנה- וצבא פח- כל האביזרים והחידושים מולבנים

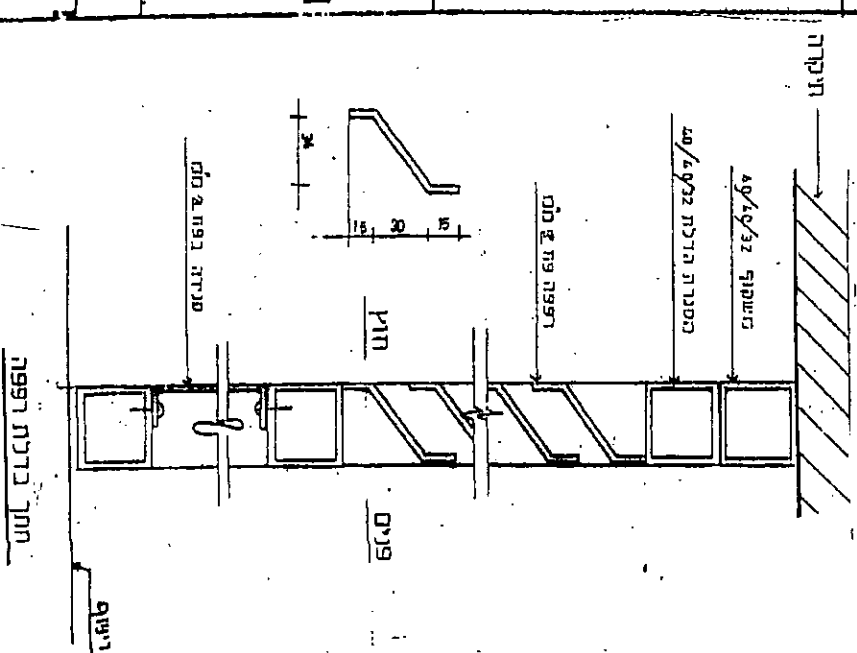

6. רחבת מתקן משחקים + קירות ישיבה

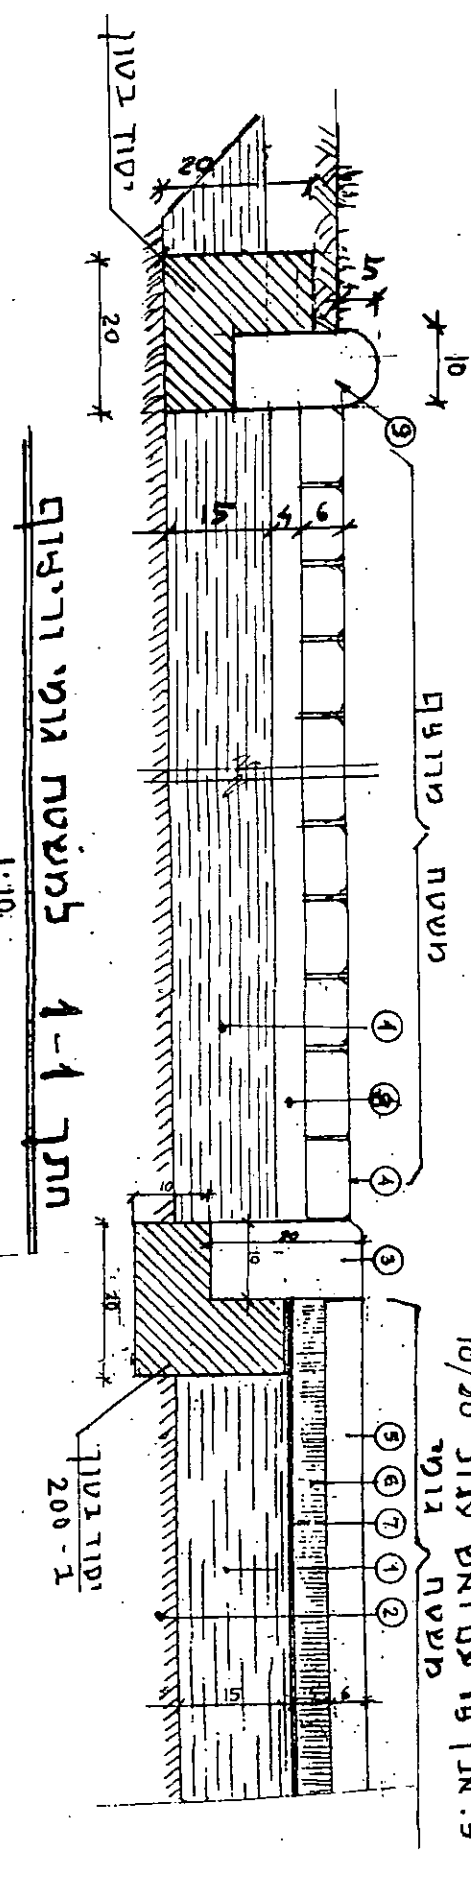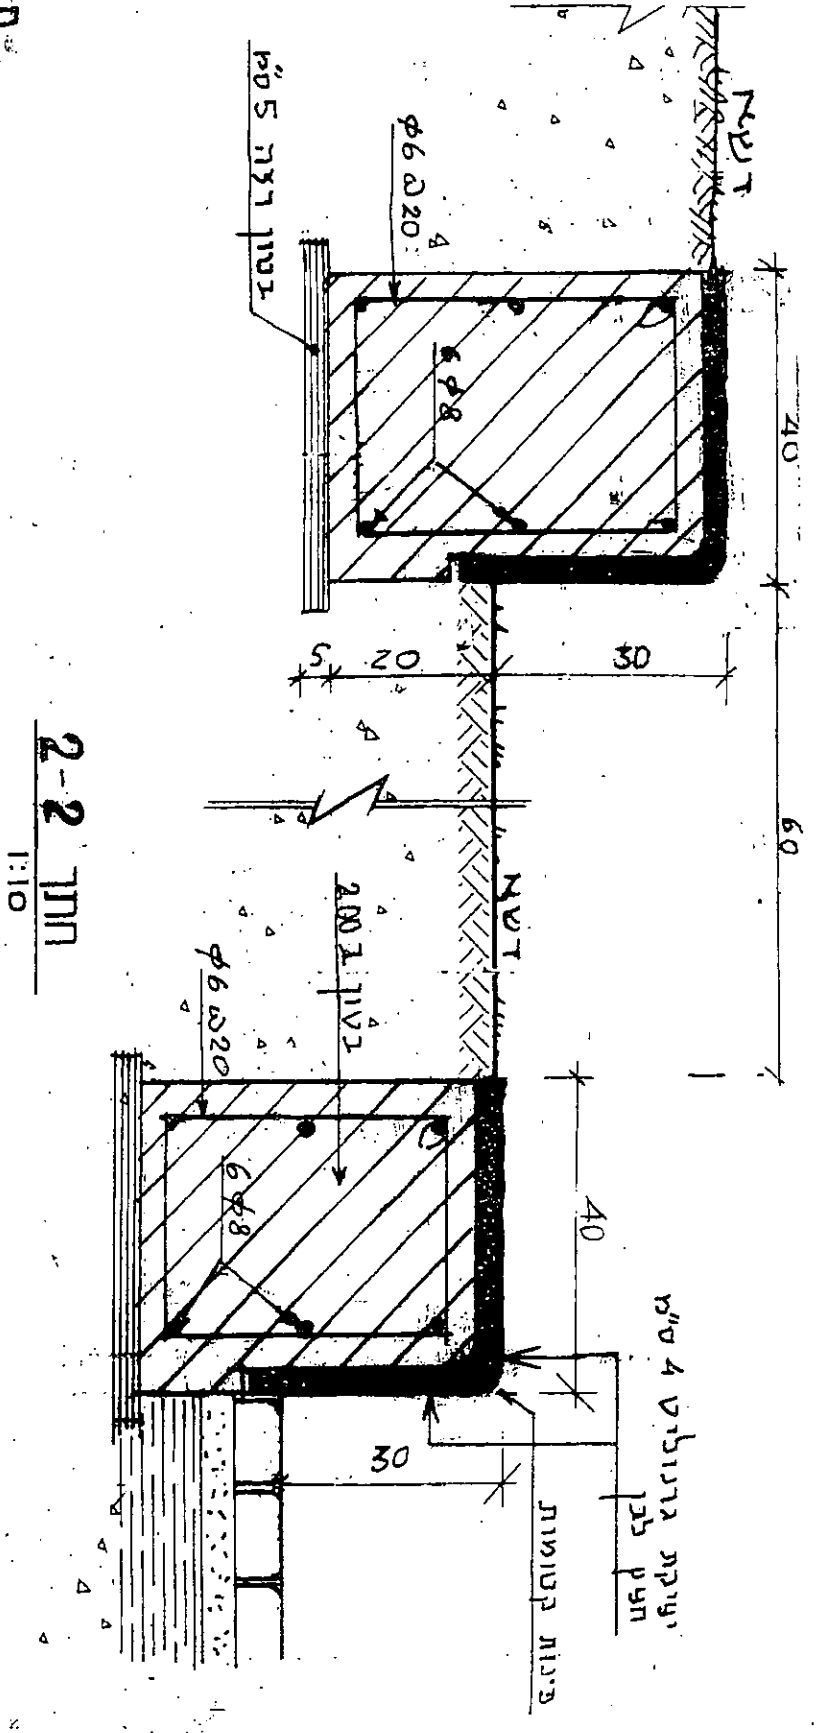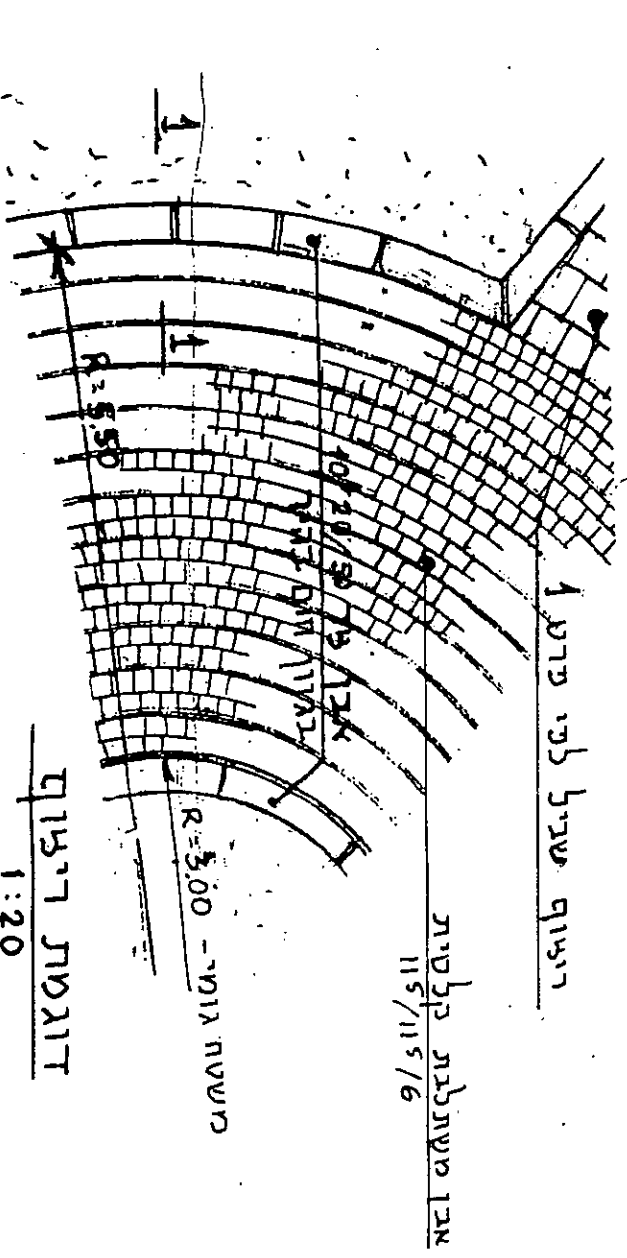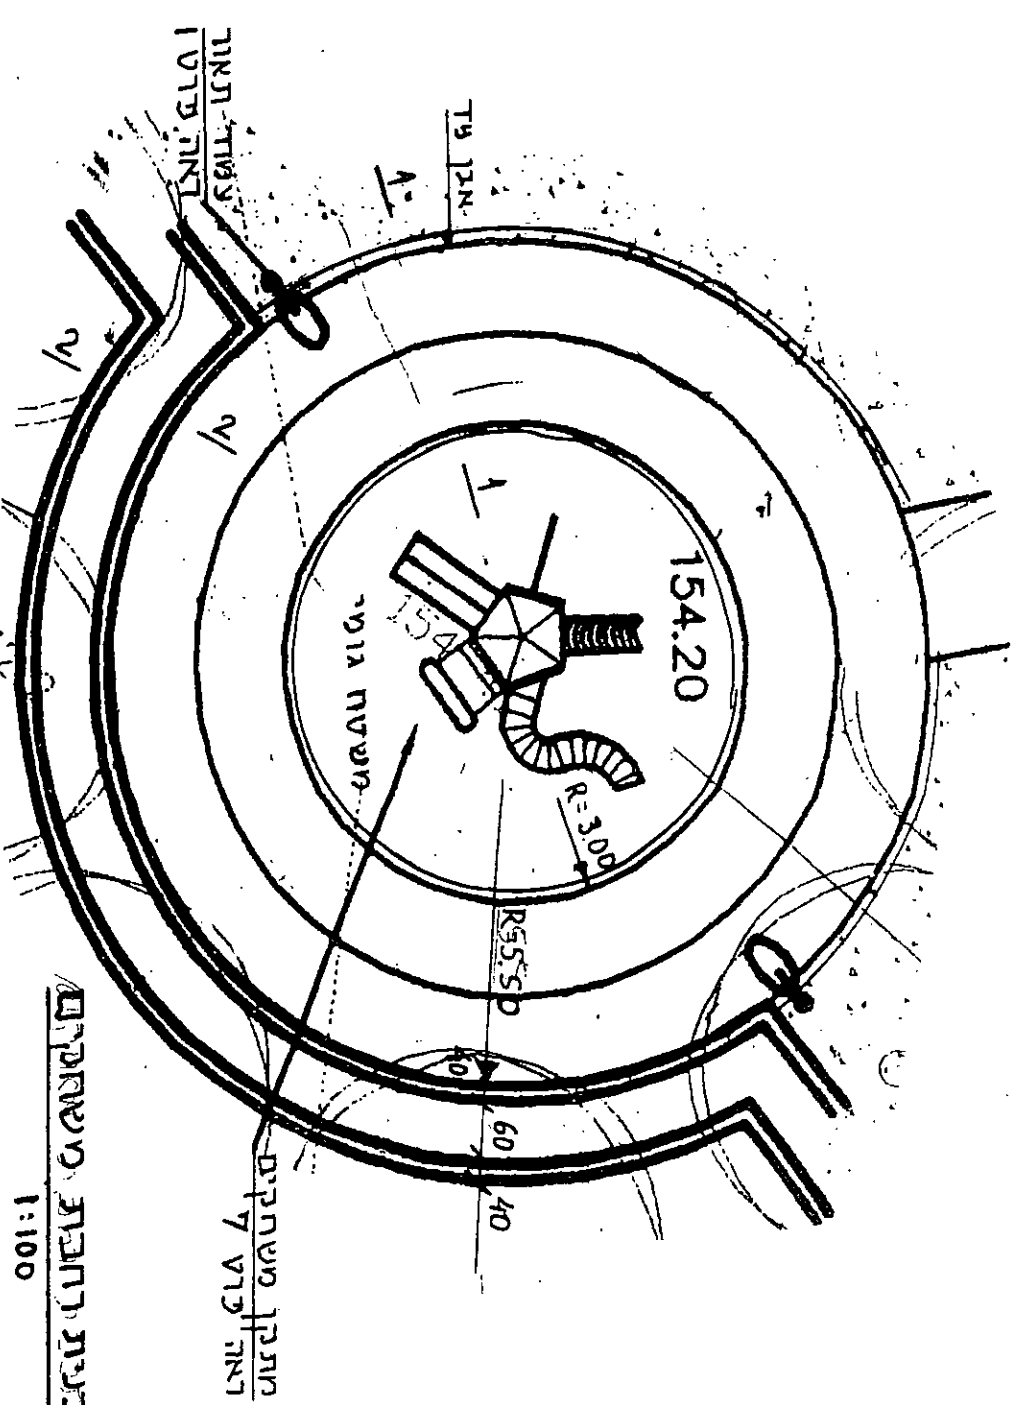

נשר-תל חנו



5.7% צמיחה

רחבת מתקן משחקים

+ קירות ישיבה

מחבר: משה גומי
רחבה פלסטיק
מחבר: משה גומי
רחבה פלסטיק

ספסל עם משענות (טאלי) לצירוף

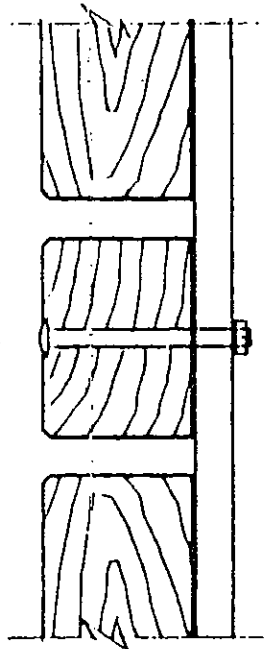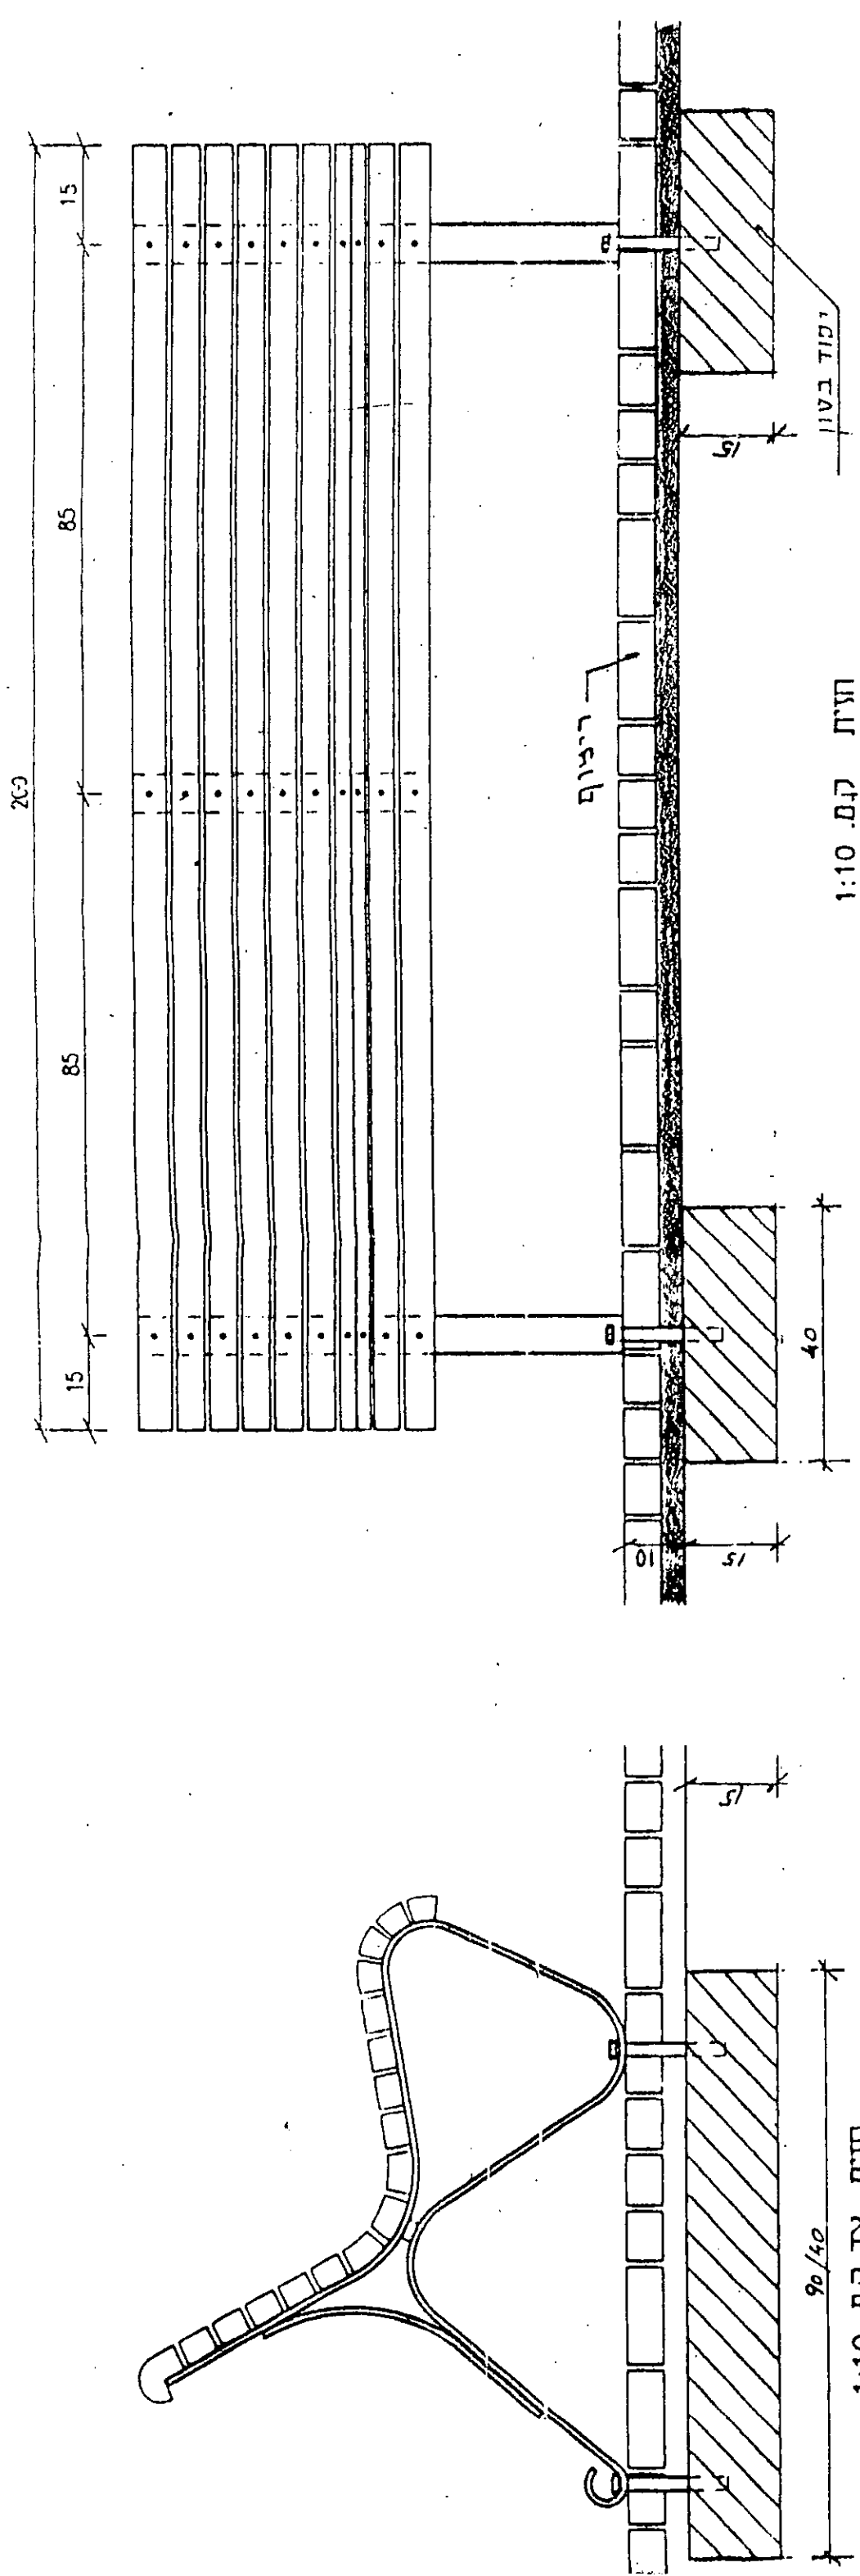

פרט A קמ. 1:2

סוג ריצוף: אבן פני 5
צבעת עץ: 3 פעמים קטלוגר במפעל ופעם אחת במסד.
העיצוב קומודי ורענן זה מינימלי.


כל חלקי מתכת יהיו מוגזונים: גליון סף מאחר היצור.
צביעה: צבע באבקה בועה.

מילר-בלום תורת תכנון סביבתי בע"מ	
S. Z. Z. S.	
0604	
נשר-טל חנו	

אשפתון דגם אס"פ - עם מכסה 821857


ס"ה בלבד 120340

אס"פ - אשפתון מסדרת "לוגליין" מתוכנן ומעוצב כאלמנט משלים בסידורת ריהוט לרחוב ולגן. האשפתון מורכב מטבעות ברזל יציקה, וצבוע בצבע מגן העובר תהליך ייבוש בתנור לעמידות בפני חלודה. השלבים עשויים מעץ אורן פניני משובח, הצבועים ב"וורנויט" טמבור, אשר מקנה שרידות לאורך זמן בתנאי האקלים בארץ.

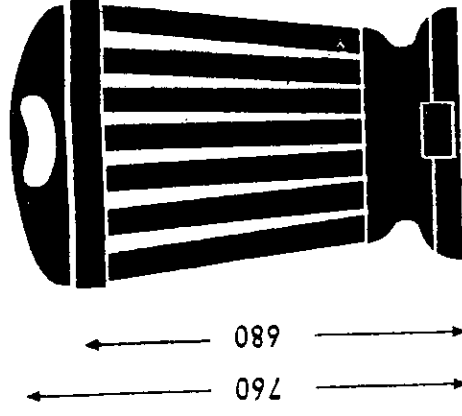


עיצון לקוקע ע"י ברגים חצית

נשר-תל חנן	
	05.7.4555.41
אשפתון	
מירב-ברלם ושות' תכנון סביבתי בע"מ	
MILLER BERLUM ENVIRONMENTAL PLANNING	

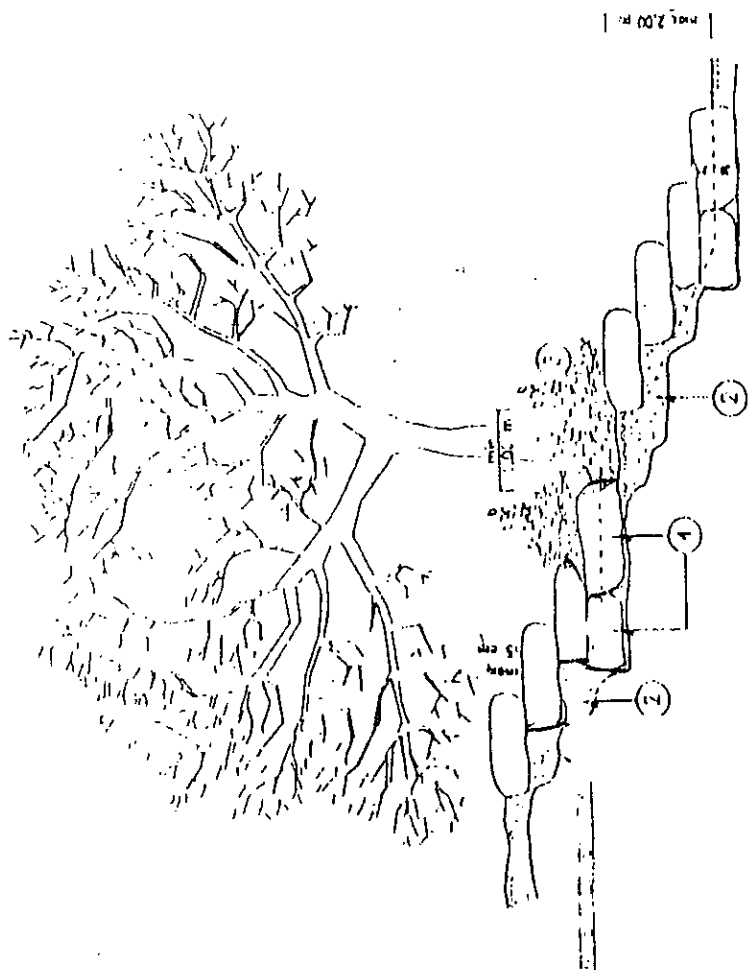

קבע הבית קמ. 1:50

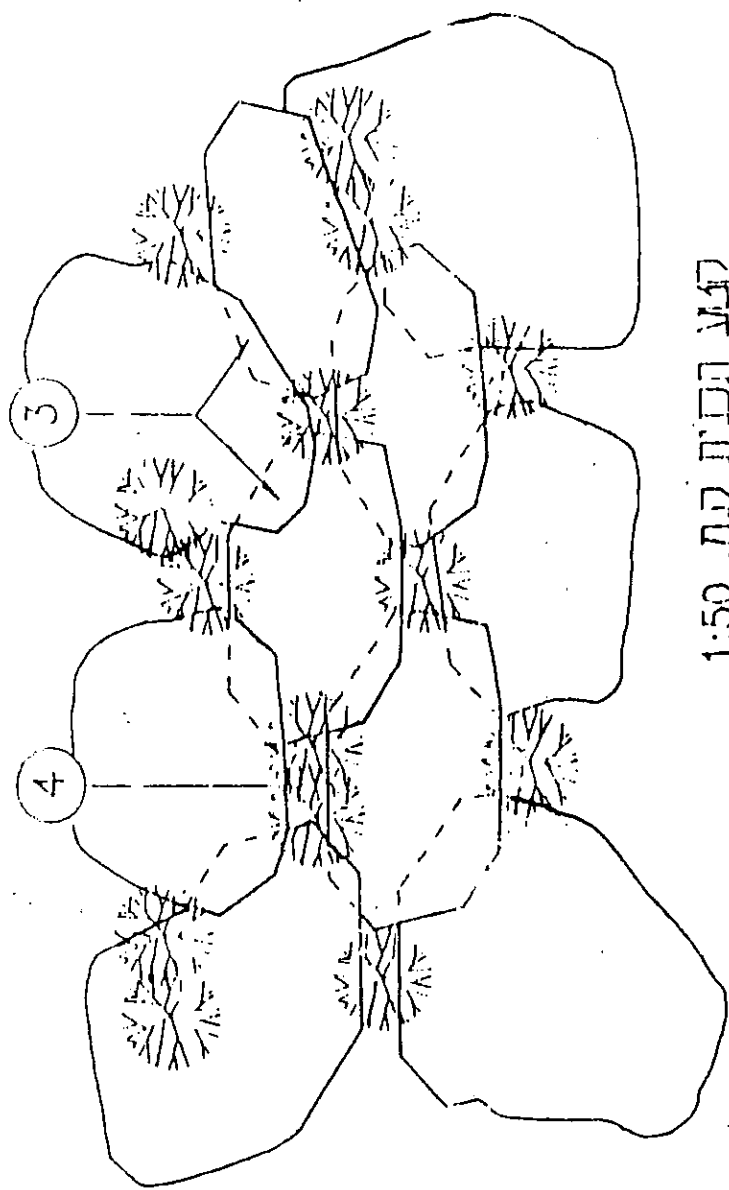

חוקר אופיני קמ. 1:100

אורך אבנים: (מט על)

40%	לא קמ 150-50"
30%	לא קמ 200-50"
30%	לא קמ 100-50"

גובה אבנים תלס 55 סמ"

- 1
- 2
- 3
- 4

גודל מסלעה ע" 2-אבנים, נישע הקתת המסלעה 1:7

מבע אדמה 40 סמ"


הפיפה

כיס נשיעה- כולל מילי באדמה גנית


נשר-תל חנן

ס.ז.פ.ז.א.ז

מסלעה

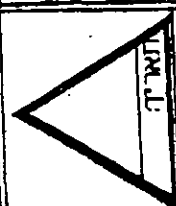

פילד-בלום ושות' תכנון סביבתי בע"מ
HILLER-BLOOM ENVIRONMENTAL PLANNING

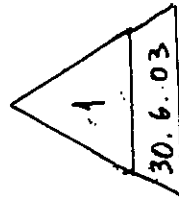

נשר-תל חנן	
	4495.7
פרטים	
קולר - בלום תאודור תכנון סביבתי בע"מ	
HILLER-BLOM ENVIRONMENTAL PLANNING	

נשר - תל חנן

4495

פרטים

1. ריצוף שבילים ומדרכות
2. קיר אבן + מעקה + קיר נקיון + קיר עם תעלית ניקוז
3. ריצוף חניה + כביש
4. מדרגות כניסה + קירות כניסה
5. ביתן אשפה
6. רחבת מתקן משחקים + קירות ישיבה
7. מתקן משחקים
8. ספסל
9. אשפתון
10. מסלעה
11. עמוד תאורה