1 גדור

אלטרנטיבה 1

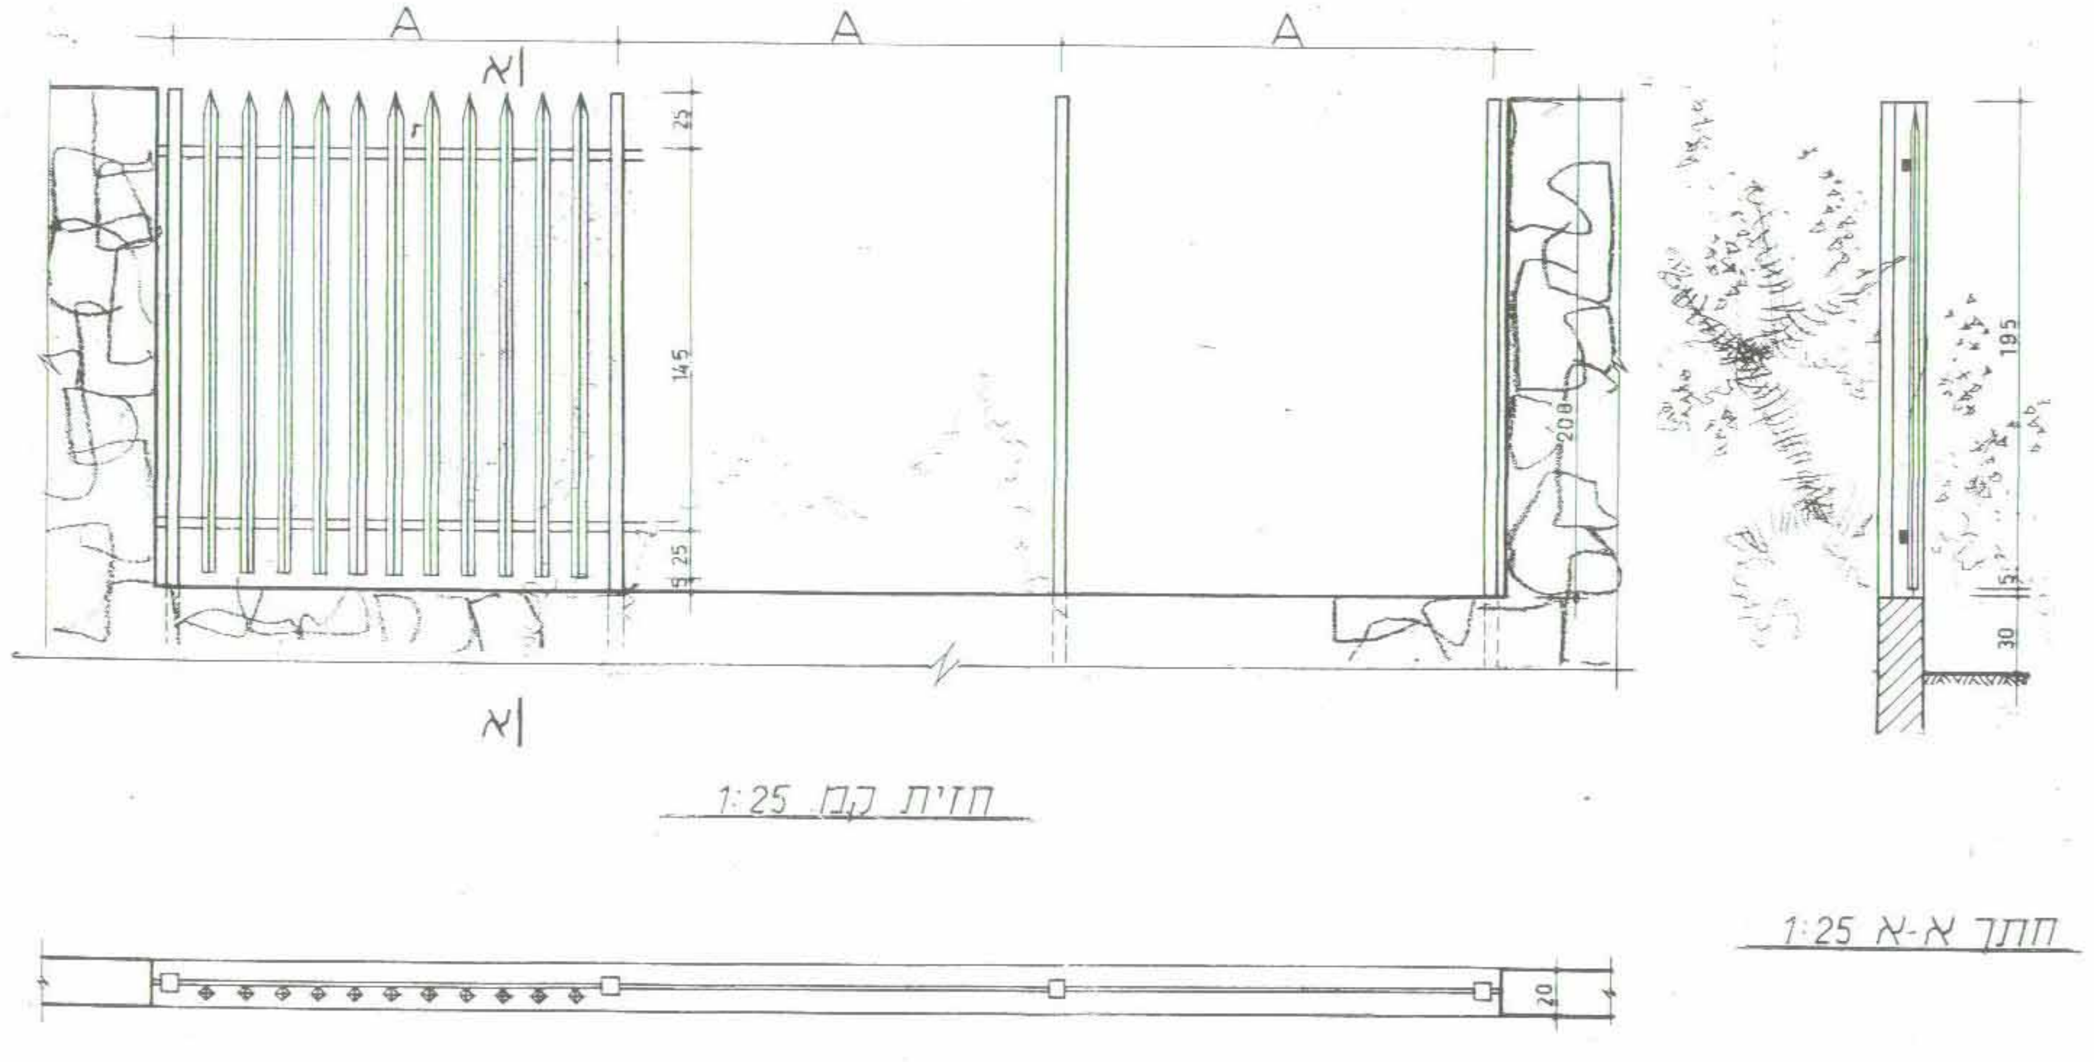

1:25 חזית קנ.מ

חתך א-א 1:25

1:25 תכנית קנ.מ

אלטרנטיבה 2

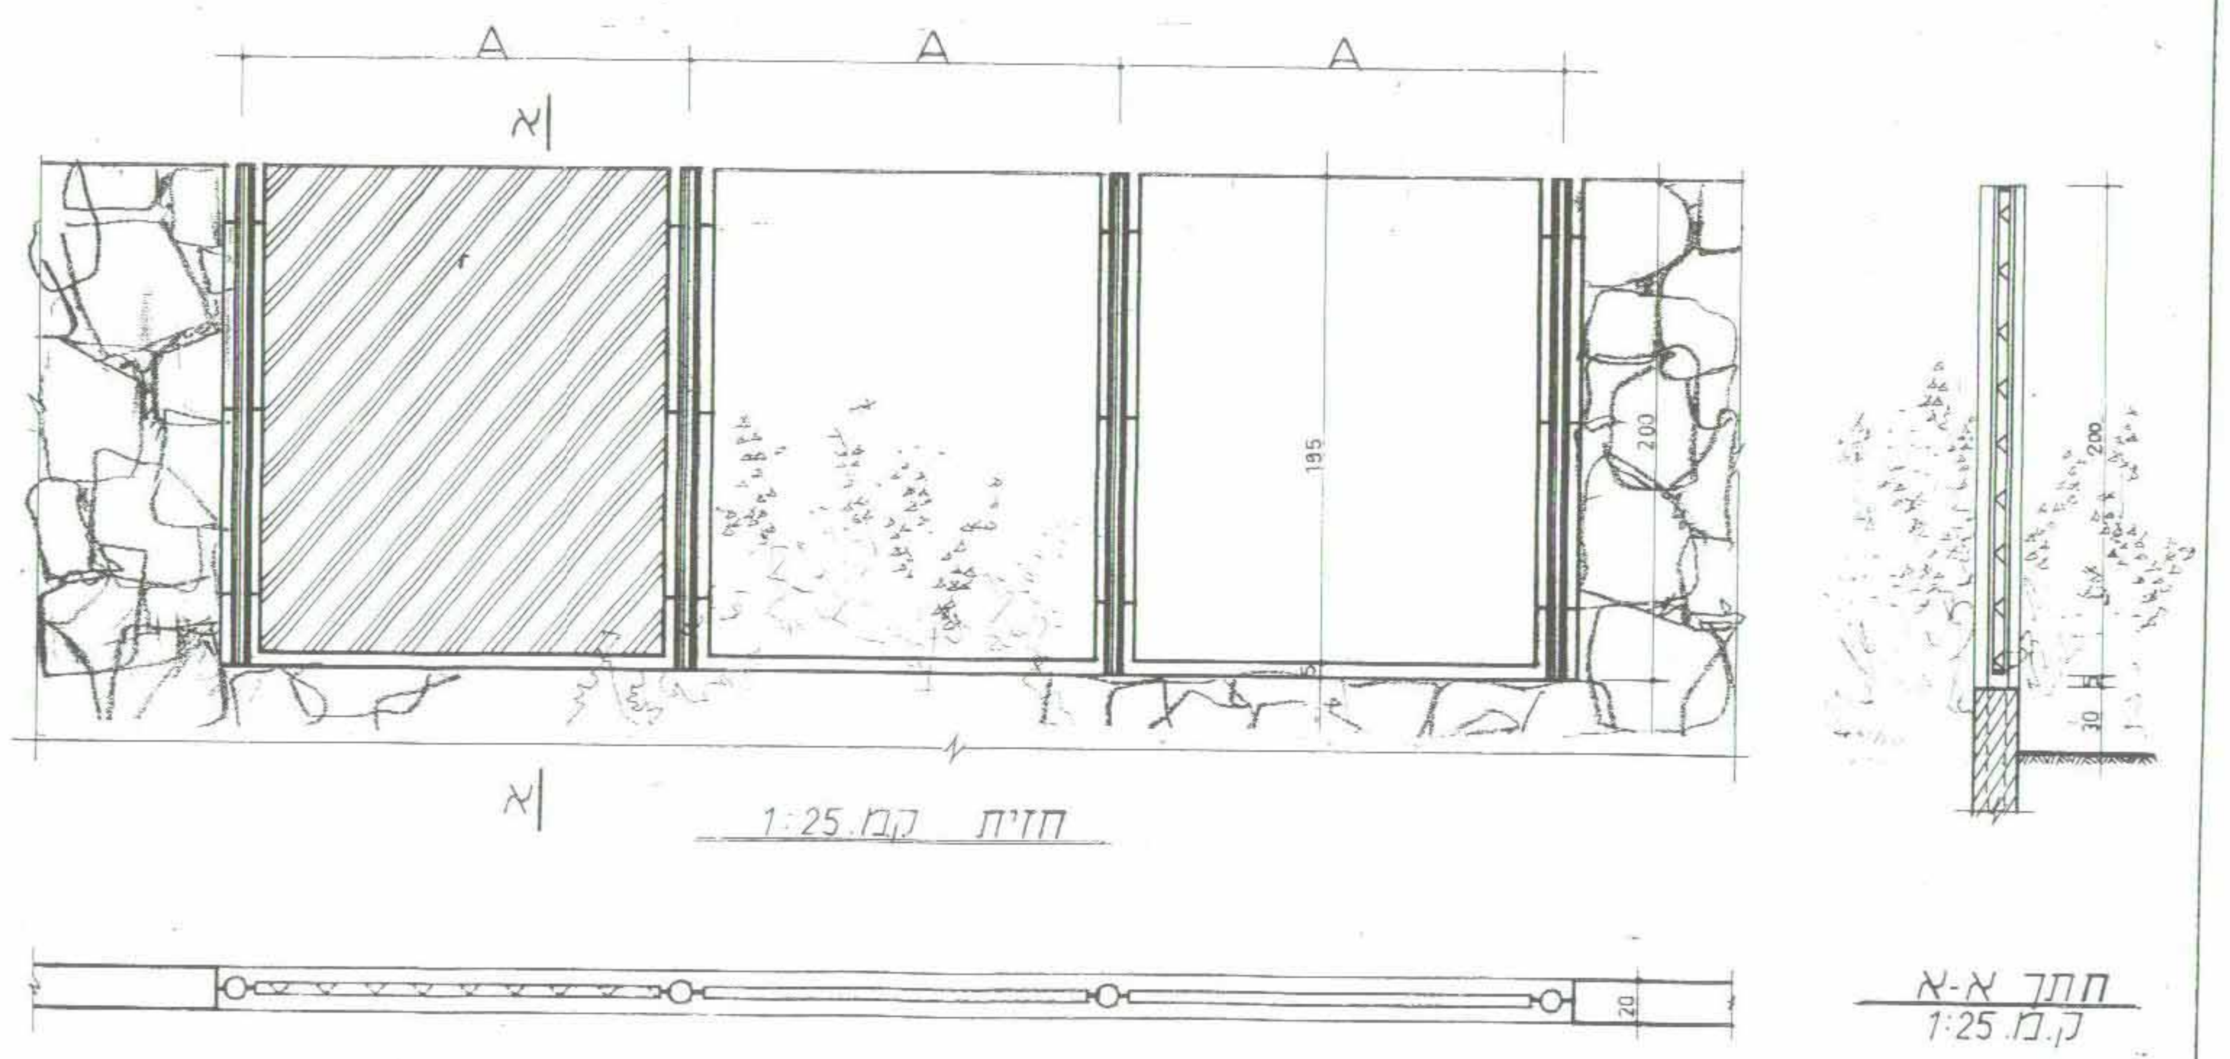

1:25 חזית קנ.מ

חתך א-א
1:25 קנ.מ

1:25 תכנית קנ.מ

אלטרנטיבה 3

קיר מאבן לקט כדוגמאת הקיר התומך.

הודעה על הפקדת תכנית מס' 137/טב
פורסמה בילקוט הפרסומים מס'
מיום

משרד הפנים מחוז חיפה
אישור תכנית מס' 137/טב
הועדה המחוזית לתכנון ולבניה החליטה לאשר את התכנית ביום 13.3.01
יו"ר הועדה המחוזית

הודעה על אישור תכנית מס' 137/טב
פורסמה בילקוט הפרסומים מס' 5081
מיום

2 קיר תומך

אלטרנטיבה 1

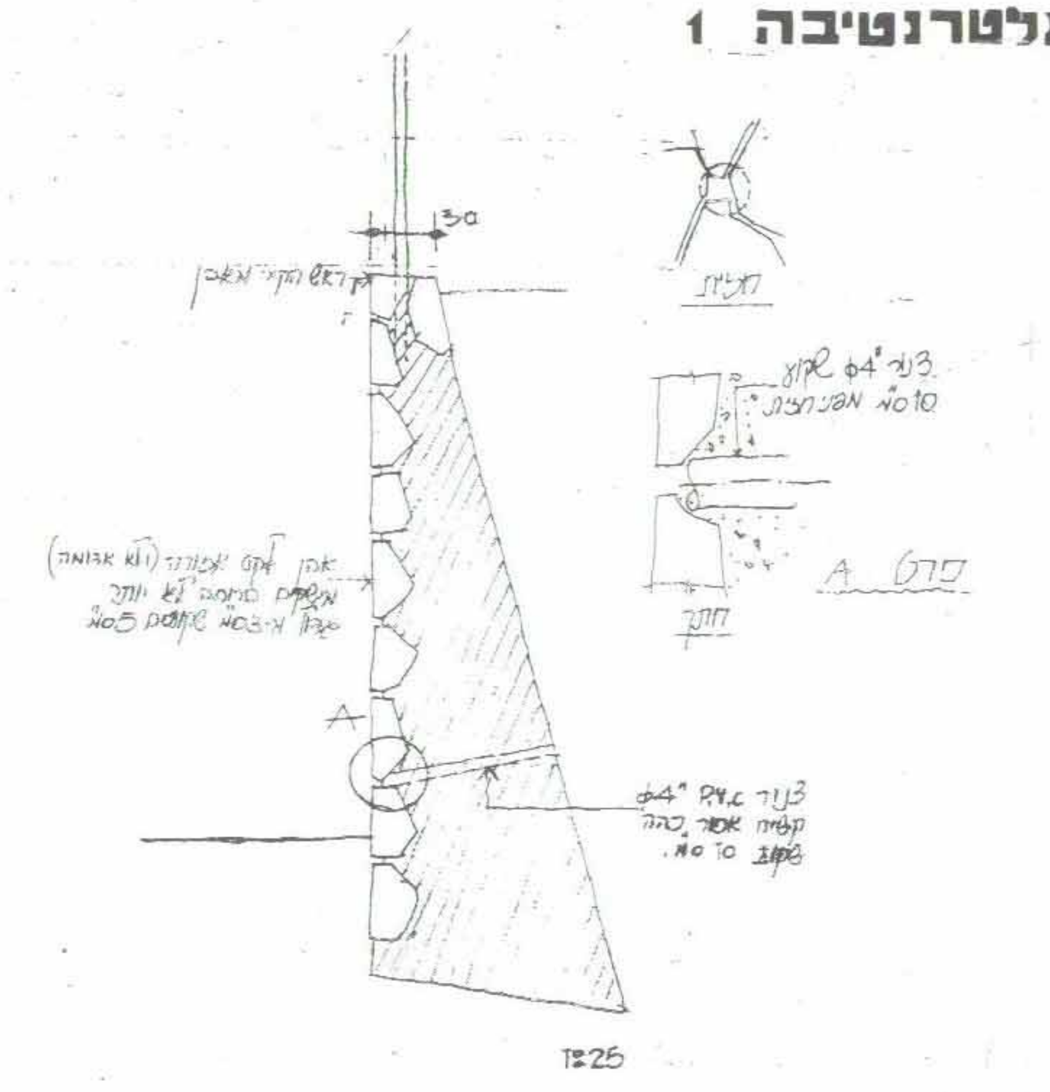

1:25

אלטרנטיבה 2

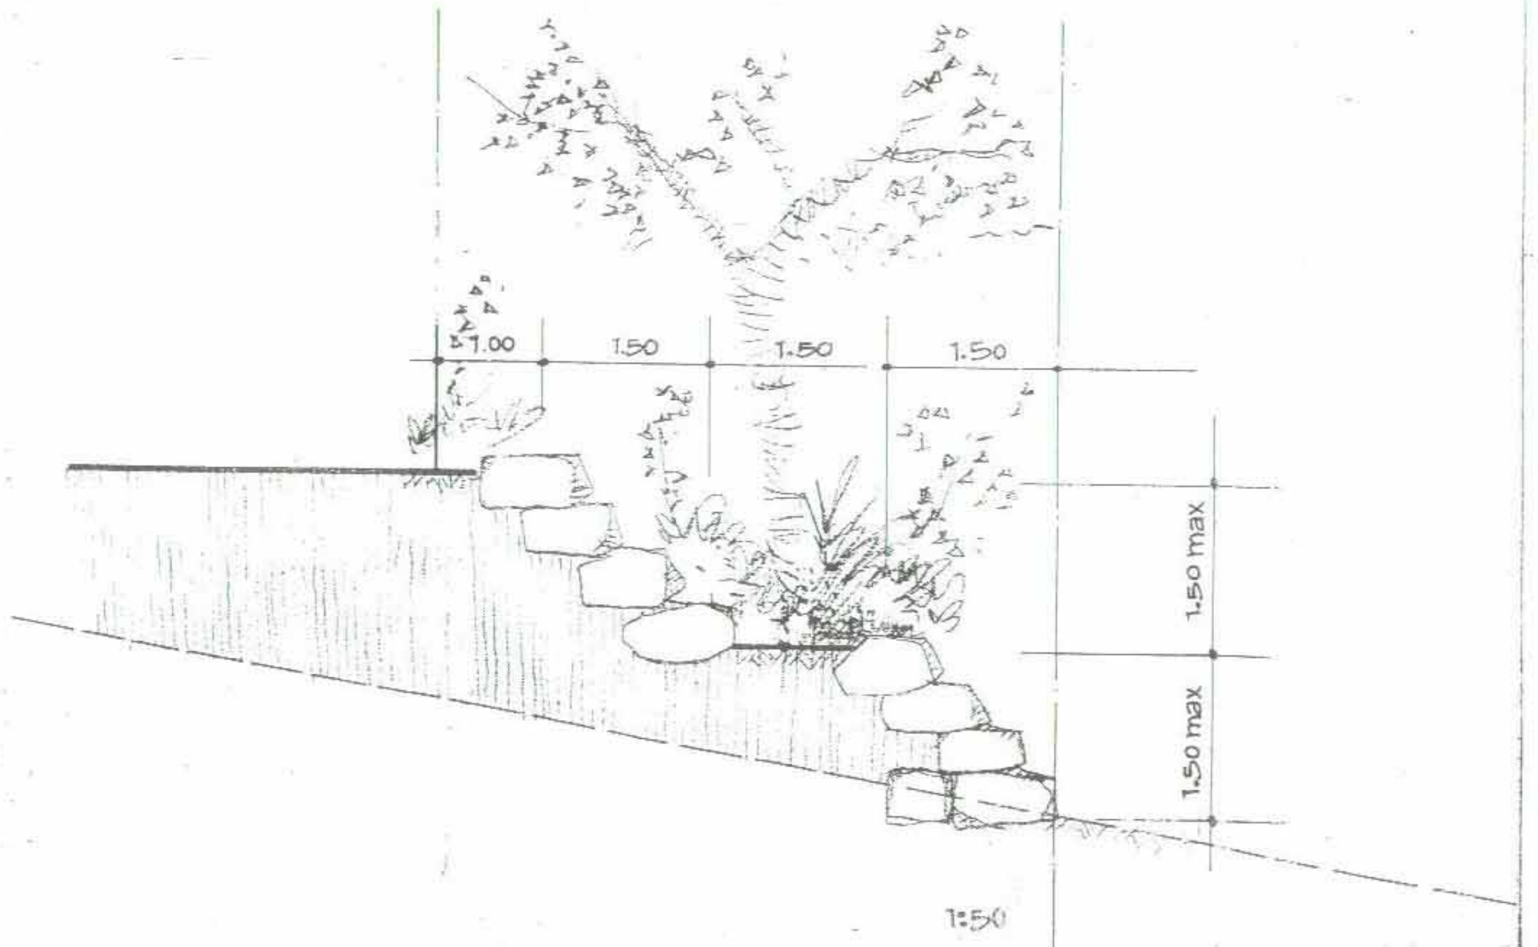

1:50

3 שלוט בצמחים

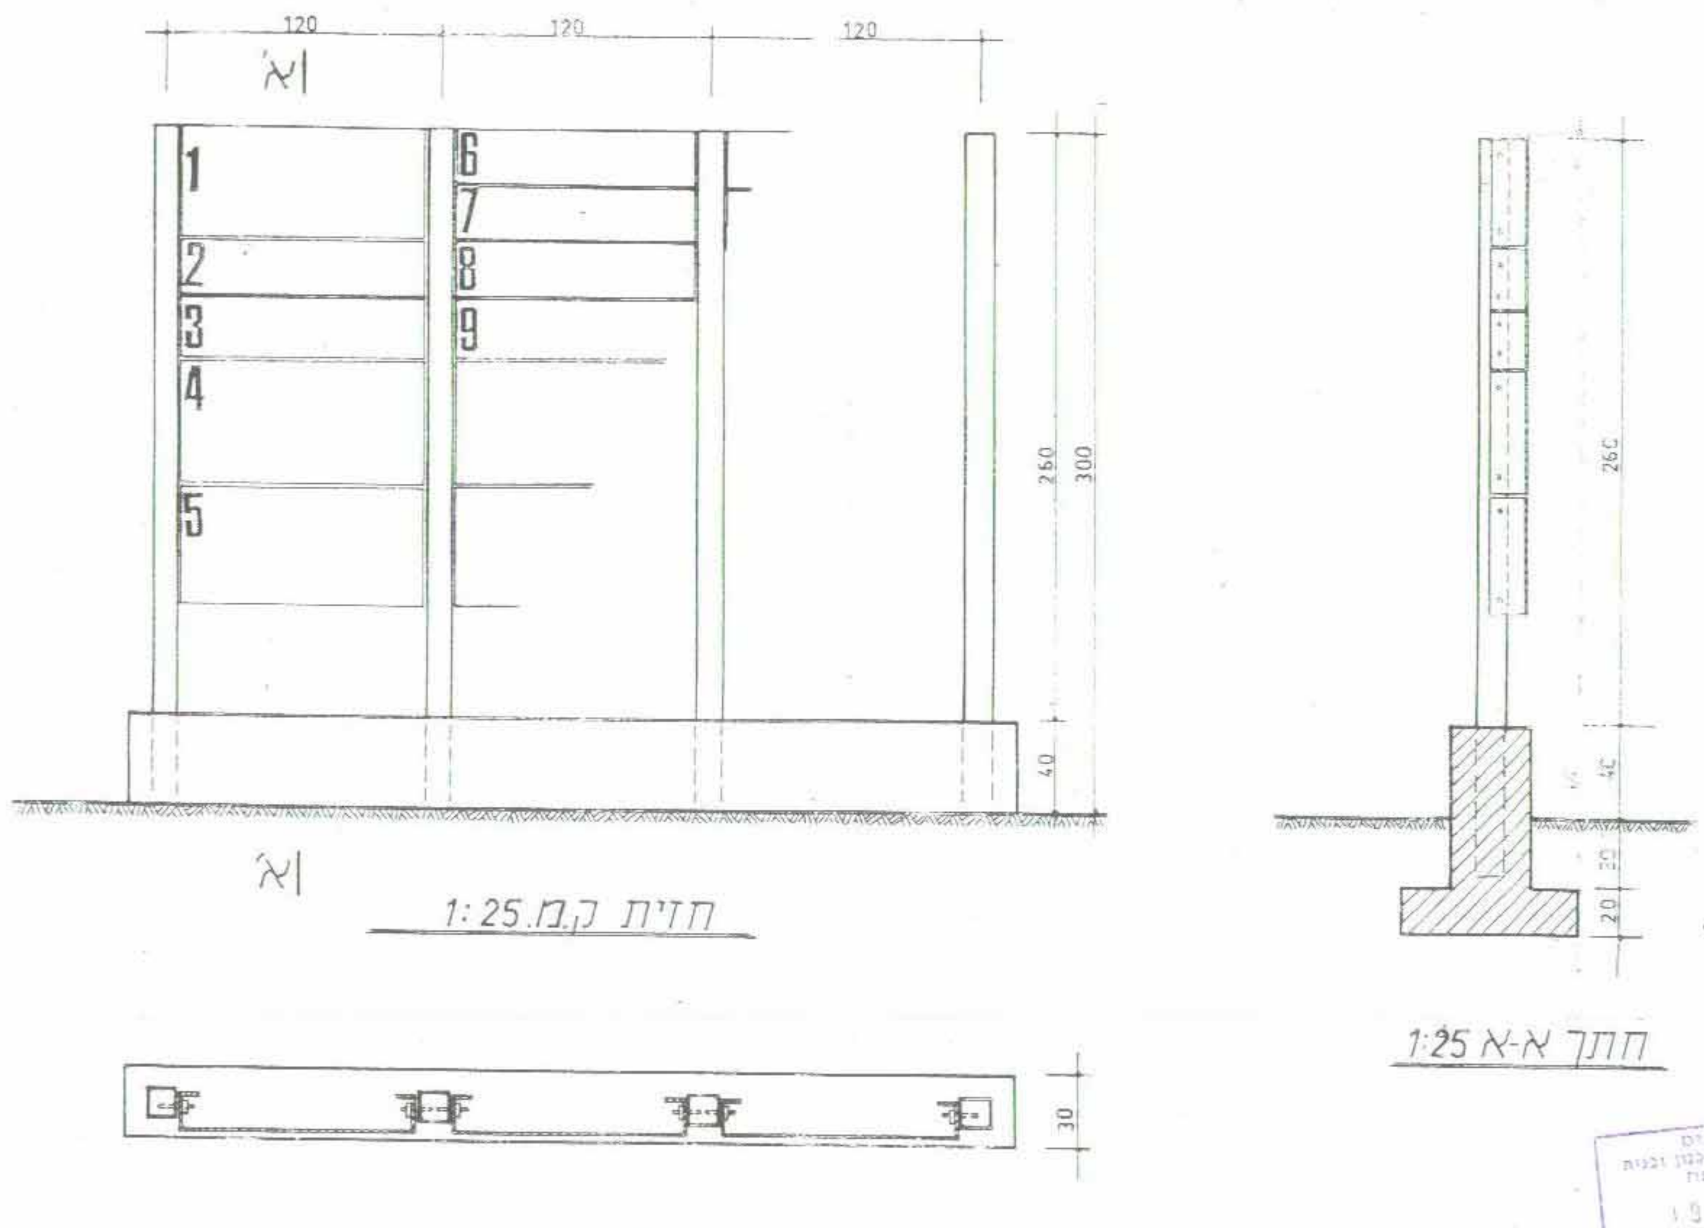

1:25 חזית קנ.מ

חתך א-א 1:25

1:25 תכנית קנ.מ

הועדה המקומית לתכנון ולבניה קרית טבעון
תכנית 137/טב
הומלצה לאישור
בישיבה מס' 93-91 מיום 26.3.91

הועדה המקומית לתכנון ולבניה קרית טבעון
תכנית 137/טב
הומלצה להפקדה
בישיבה מס' 93-91 מיום 28.3.91

מינהל מקרקעי ישראל
מחוז חיפה
תאריך 10.12.01

הועדה המחוזית לתכנון ולבניה מחוז חיפה
13 -1- 2002
נתקבל

חברת מבני תעשיה בע"מ

מחוז חיפה
מרחב תכנון מקומי ק.טבעון
תכנית מפורטת
מס' טב/137

"אזור מלאכה ואומנות ק.טבעון"

נספח א.
נספח נופי
מחייב

ק.מ.	תאריך:
1:50 1:25	27.06.01

אבירם-סלע
אדריכלים

רחוב רד"ק 16,
חיפה 35024
טל.04-8522049
פקס.04-8522156

e.קרני מהנדסים בע"מ
תכנון וייעוץ בהנדסה אזורית

2923. 2

ק.טבעון,פארק תעשיה ומלאכה

נספח נופי—פרטים

MILLER-BLUM ENVIRONMENTAL PLANNING מילר-בלום ושות' תכנון סביבתי בע"מ

24.4.91

הקבלן אחראי למידות
על הקבלן לבקר את כל המידות
ועל כל טעות או אי-התאמה
להודיע למשרד הארכיטקט

הנחיות לפיתוח סביבתי
ג/8333

תאריך	השנויים

רשימת עצים

Ficus retusa.................. פיקוס נוצץ
Ficus religiosa...............פיקוס דתי
Popolus alba...............צפצפה מכסיפה
Quercus ithaburensis..........אלון התבור
Cupressus sempervirens ....ברוש מצוי

תפוצה	תאריך	מס'	תאריך	מס'	תאריך	מס'	תאריך	מס'
מוג' אבירם	25.7.91	2	22.5.91	1				
ישראל שפירו	25.4.91	1						
ארוח גוזי	22.5.91	1						
מזג' אבירם	22.8.91	1						