


משרד הפנים
הועדה המחוזית לתכנון ובנייה
מחוז תלמה
26-7-2004
נ.ת.ק.ב.ל


נספח בינוי לתוכנית 202/199
בש 11394 חלקה 521 (421)

משרד הפנים
הועדה המחוזית לתכנון ובנייה
מחוז תלמה
23-11-2004
נ.ת.ק.ב.ל


הכניית תוצאת הורחבת יחידות דיור קיימות

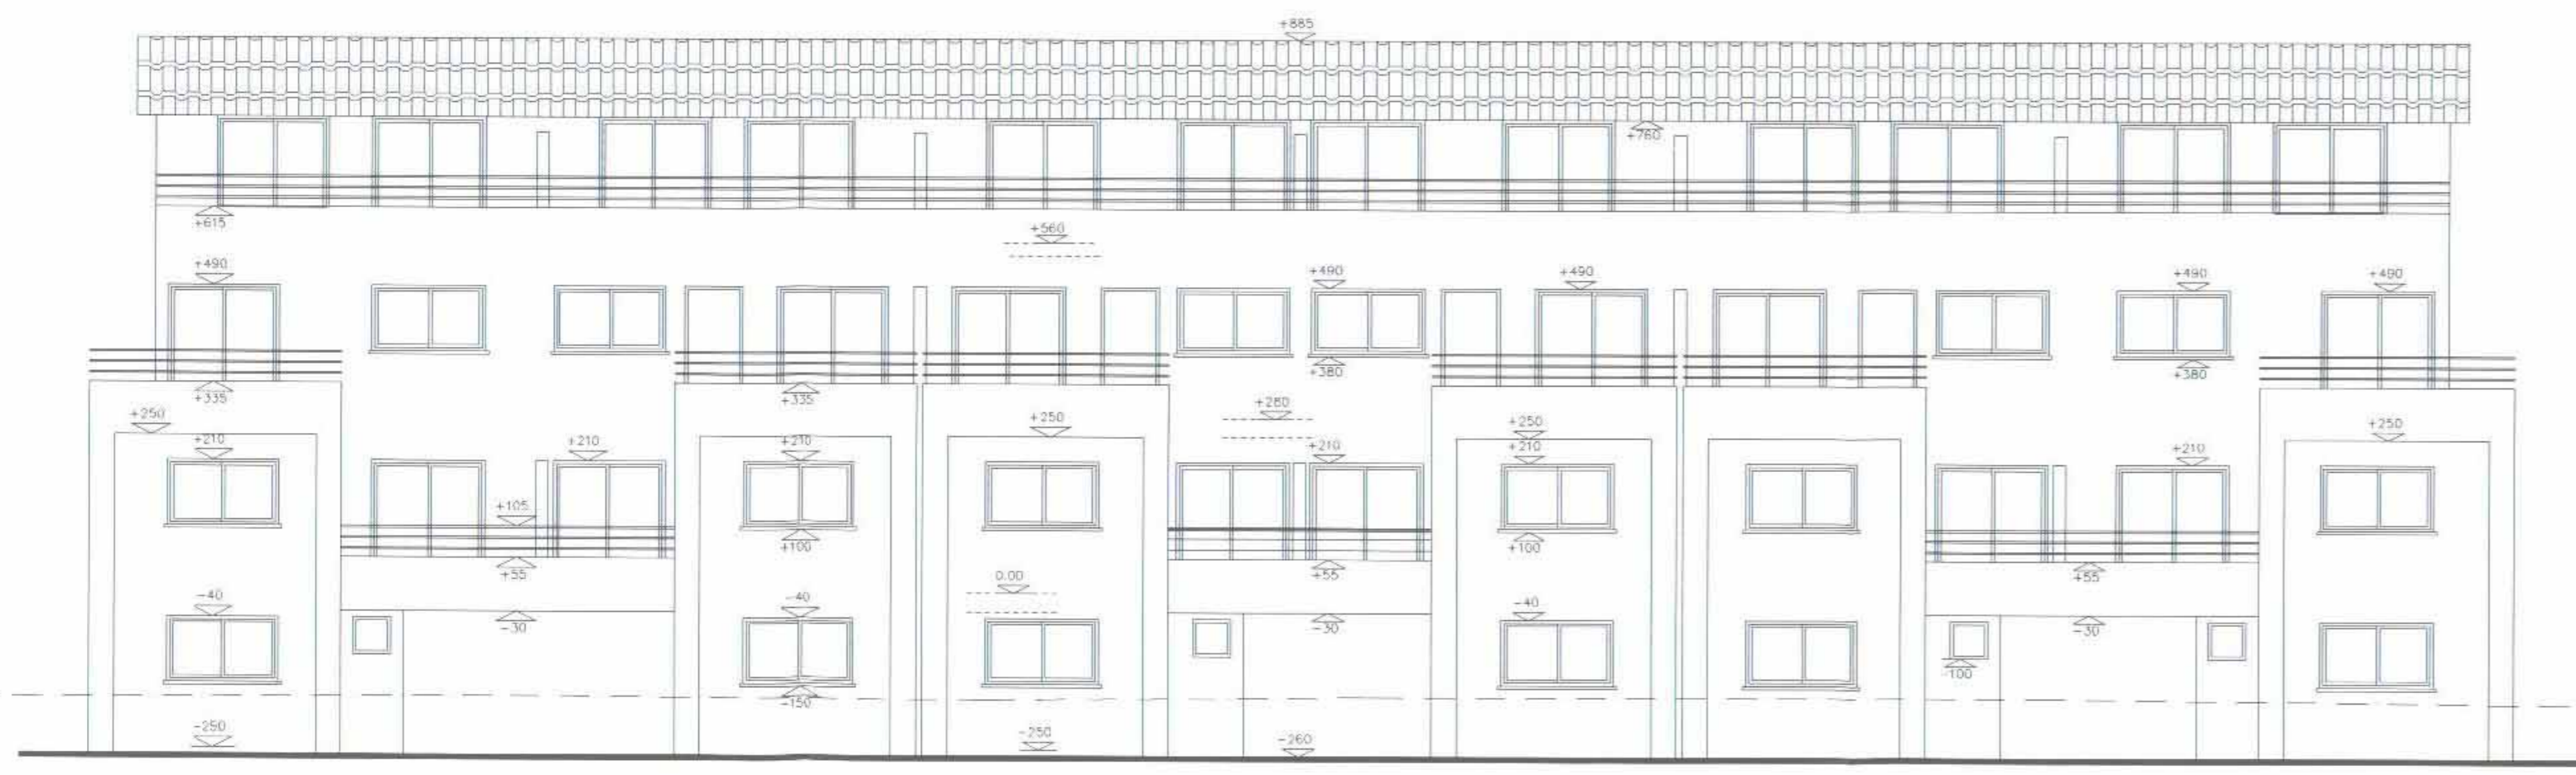

חזית ודרומית
ק"מ 1:100

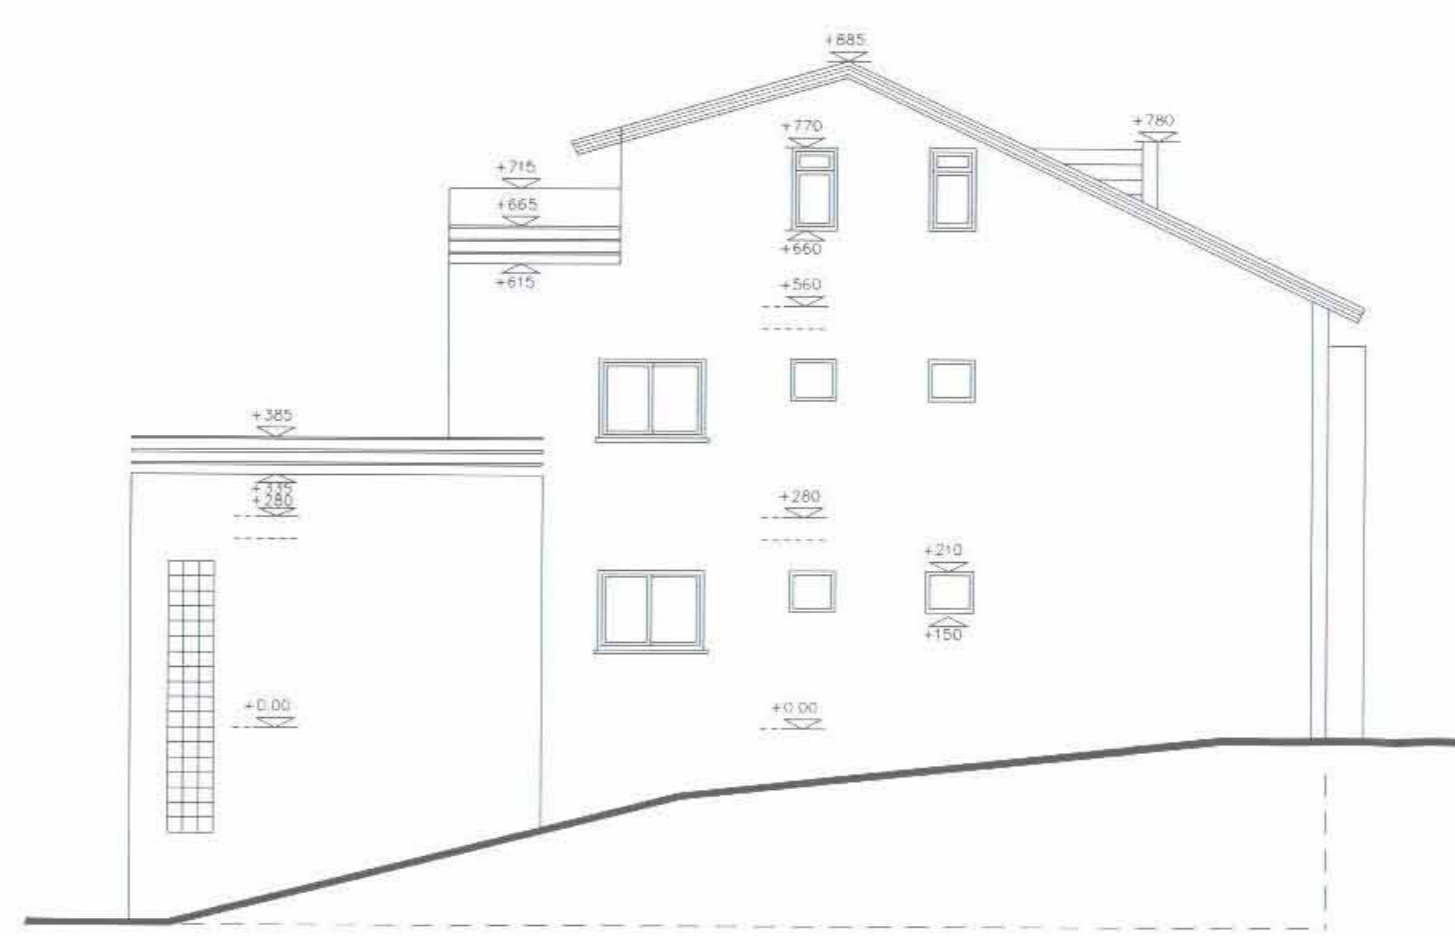


חזית מזרחית
ק"מ 1:100

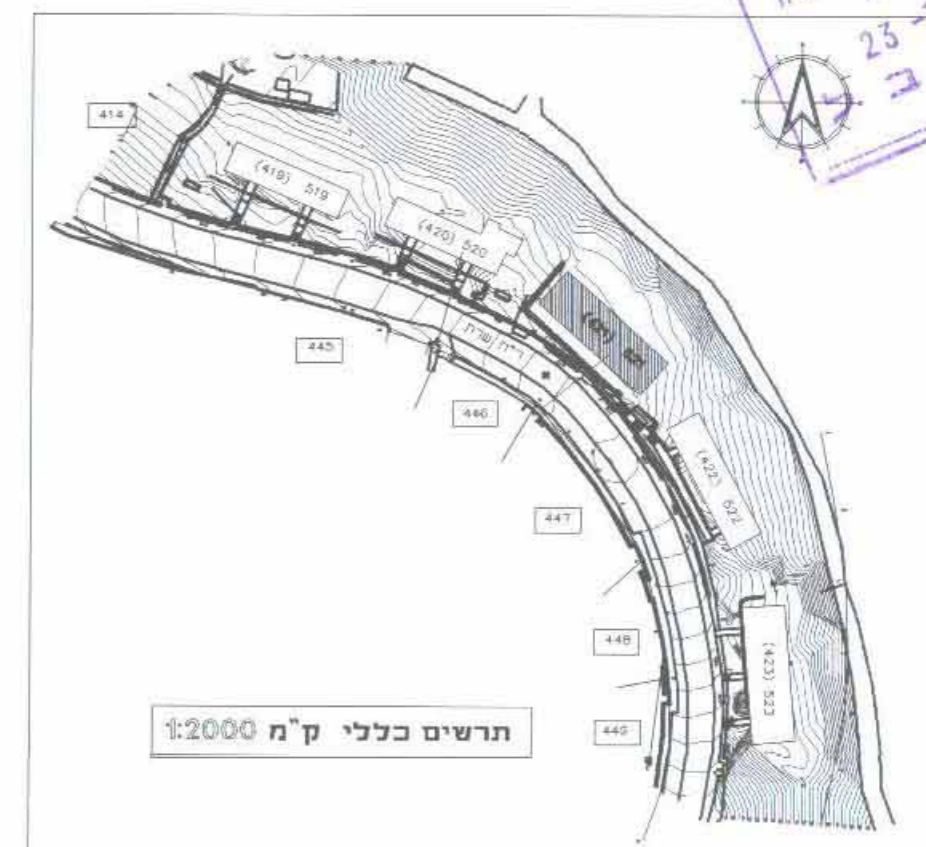

תרשים כללי ק"מ 1:2000



חזית צפונית
ק"מ 1:100

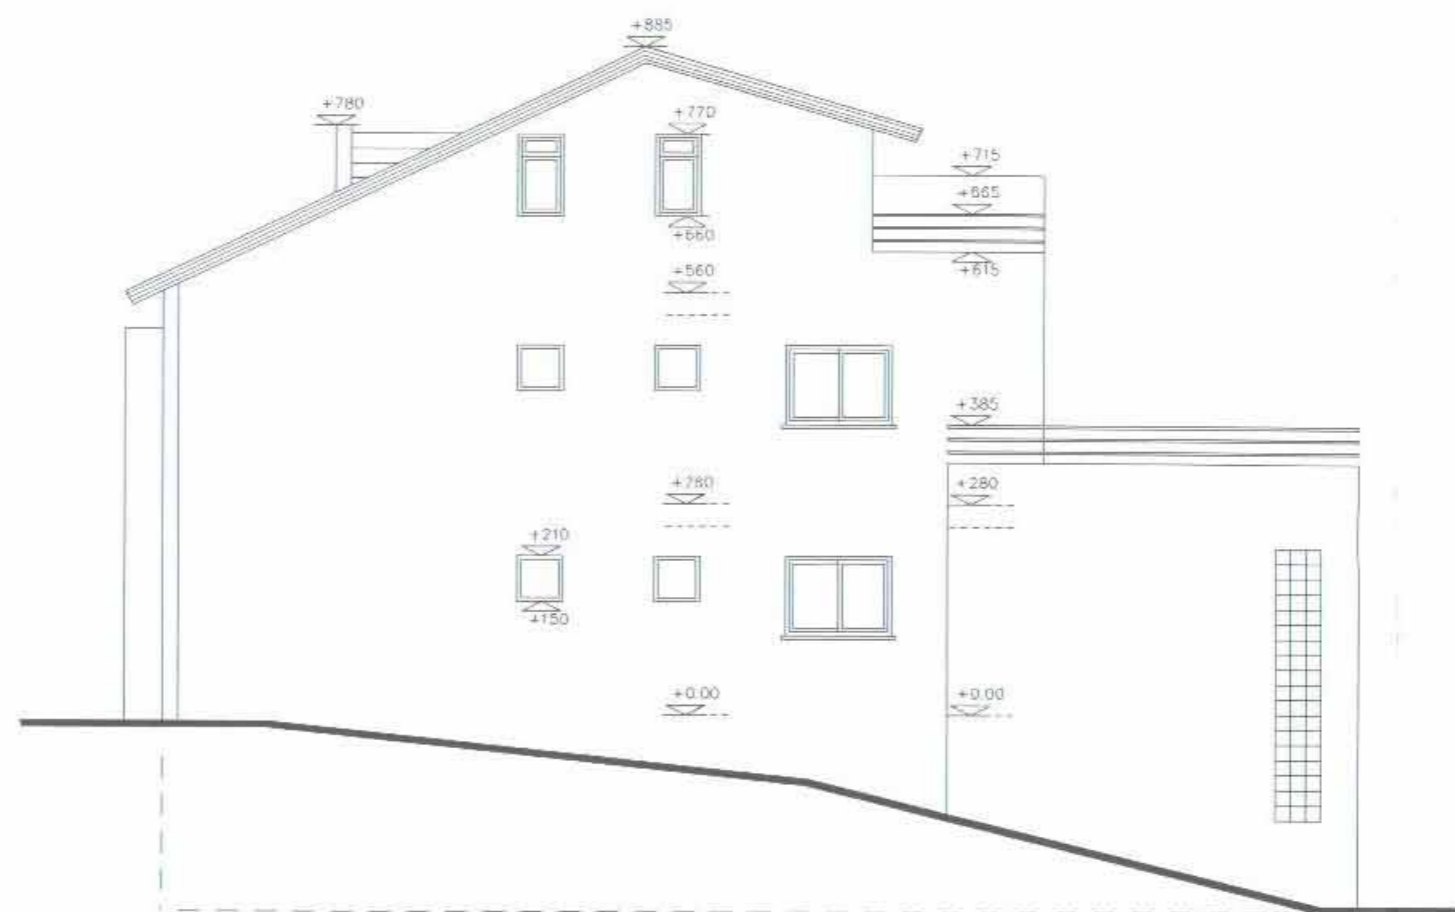

חזית מערבית
ק"מ 1:100


הועדה המחוזית לתכנון ולבניה ק"מ טכני
26/7/04
החלטת הוועדה
בשם משרד הפנים
מחוז תלמה
מס' 5212

הועדה המקומית לתכנון ולבניה קריית טבעון
26/7/04
החלטת הוועדה
בשם משרד הפנים
מחוז תלמה
מס' 5212


משרד הפנים מחוז חיפה
חוק התכנון והבניה תשנ"ה-1965
אישור תכנית מס. 22/06
הועדה המחוזית לתכנון ולבניה החליטה
ביום 31.3.04 לאשר את התכנית
וייד הועדה המחוזית

הרשעה על הפקודת המבנים מס' 5212
מיום 31.3.08

הרשעה על אישור תכנית מס' 22/06
מיום 8.2.05

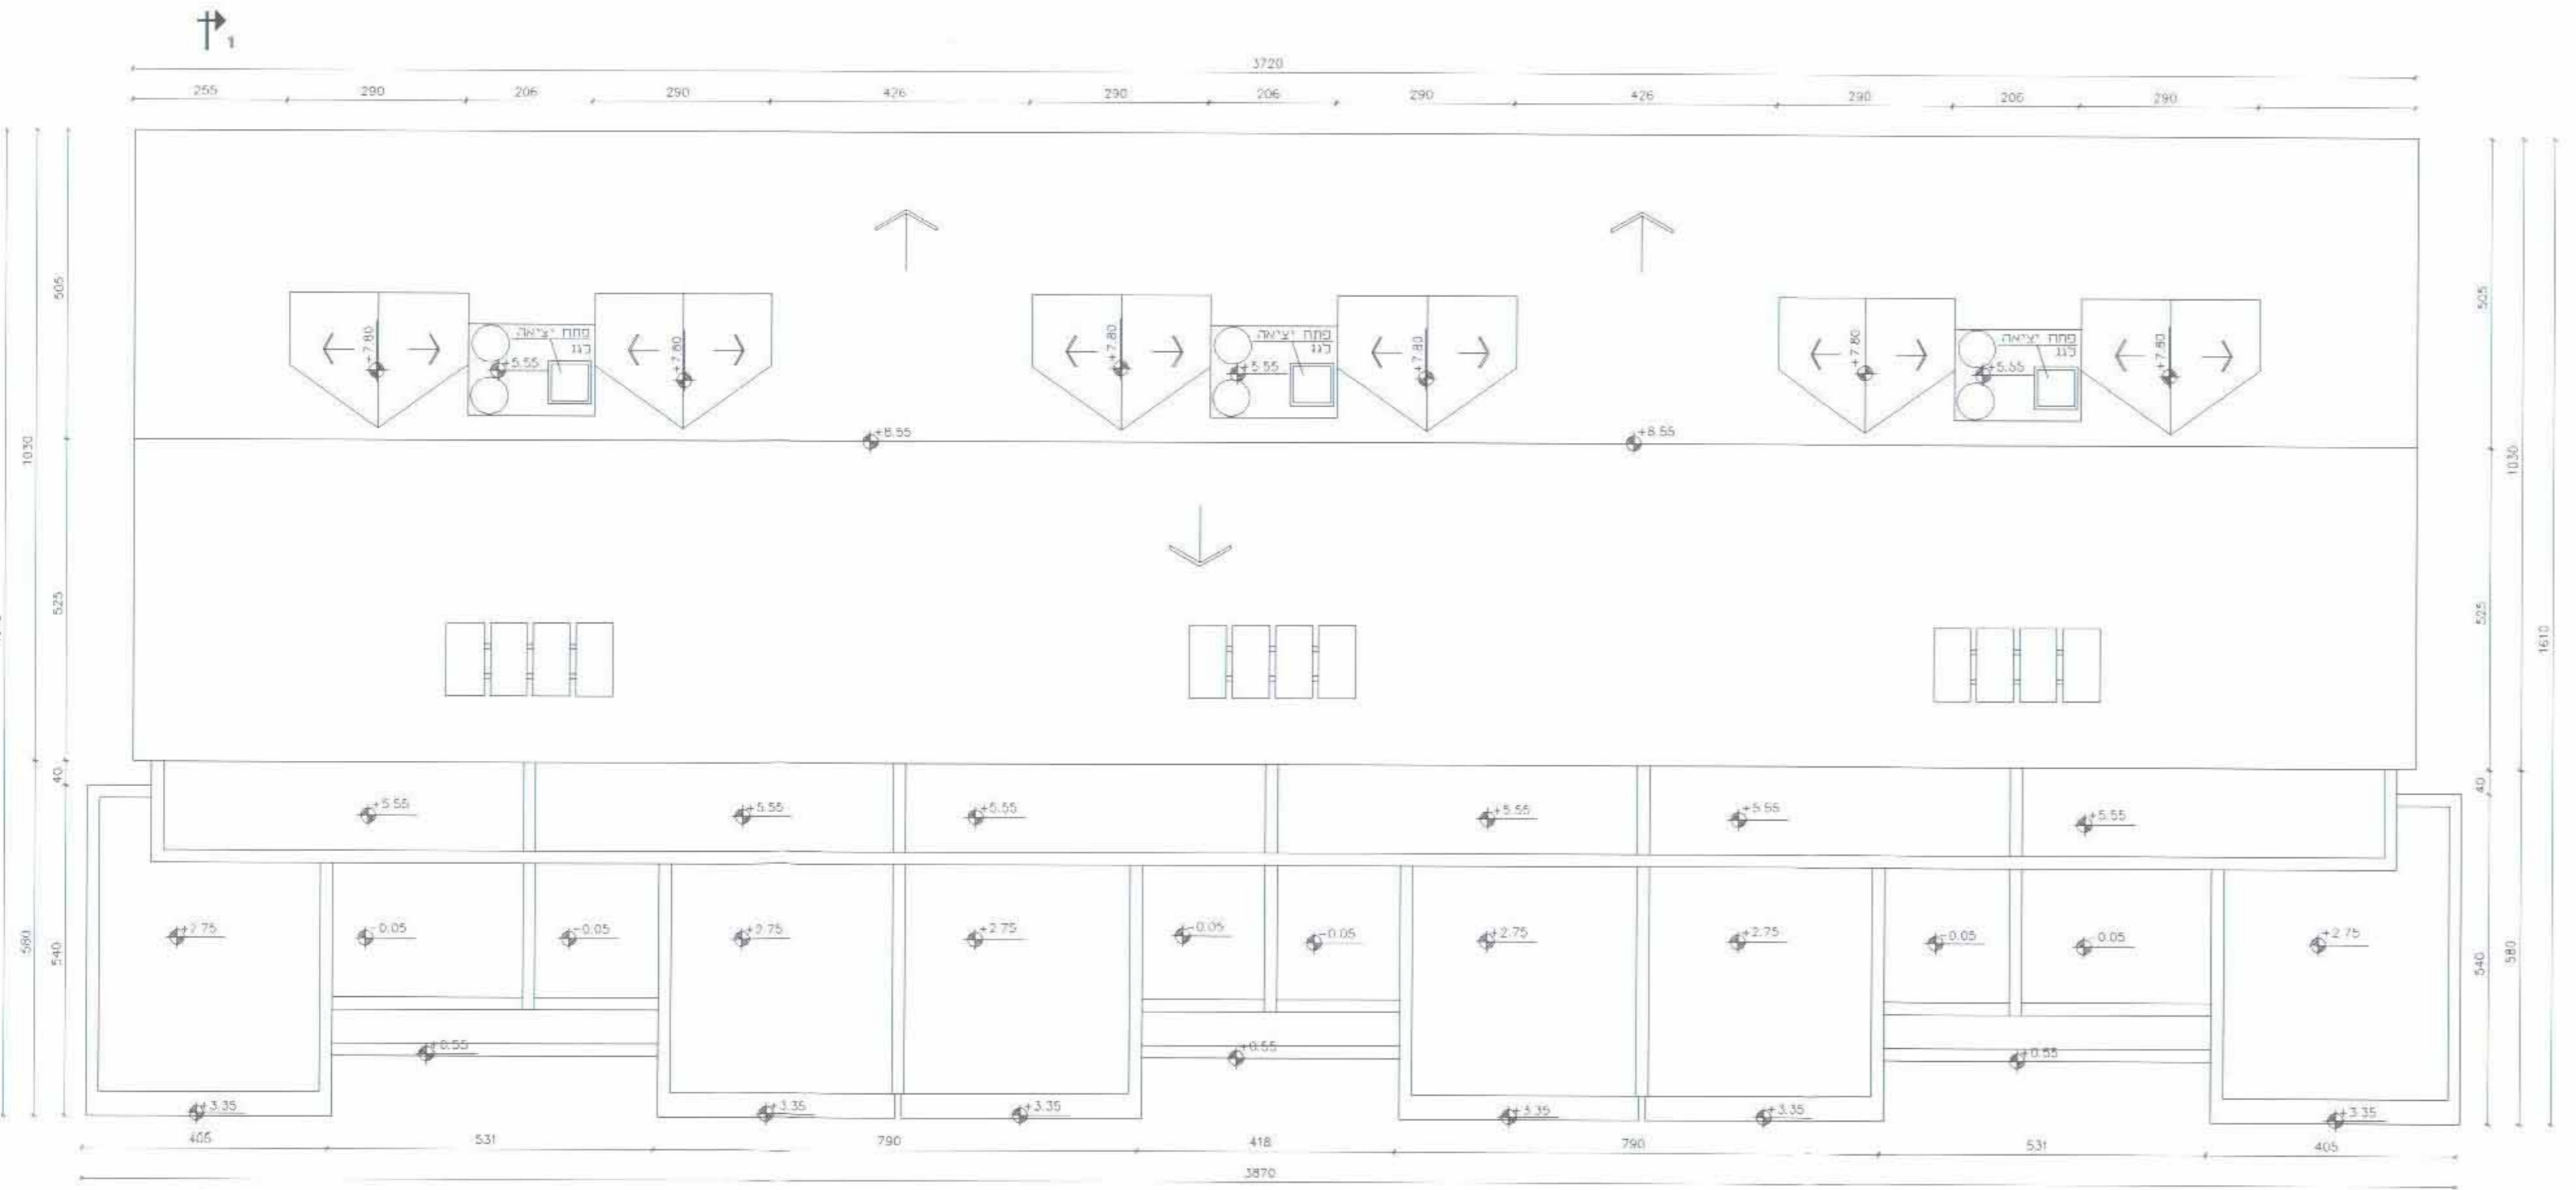

תוכנית אישור גבולות
ק"מ 1:100

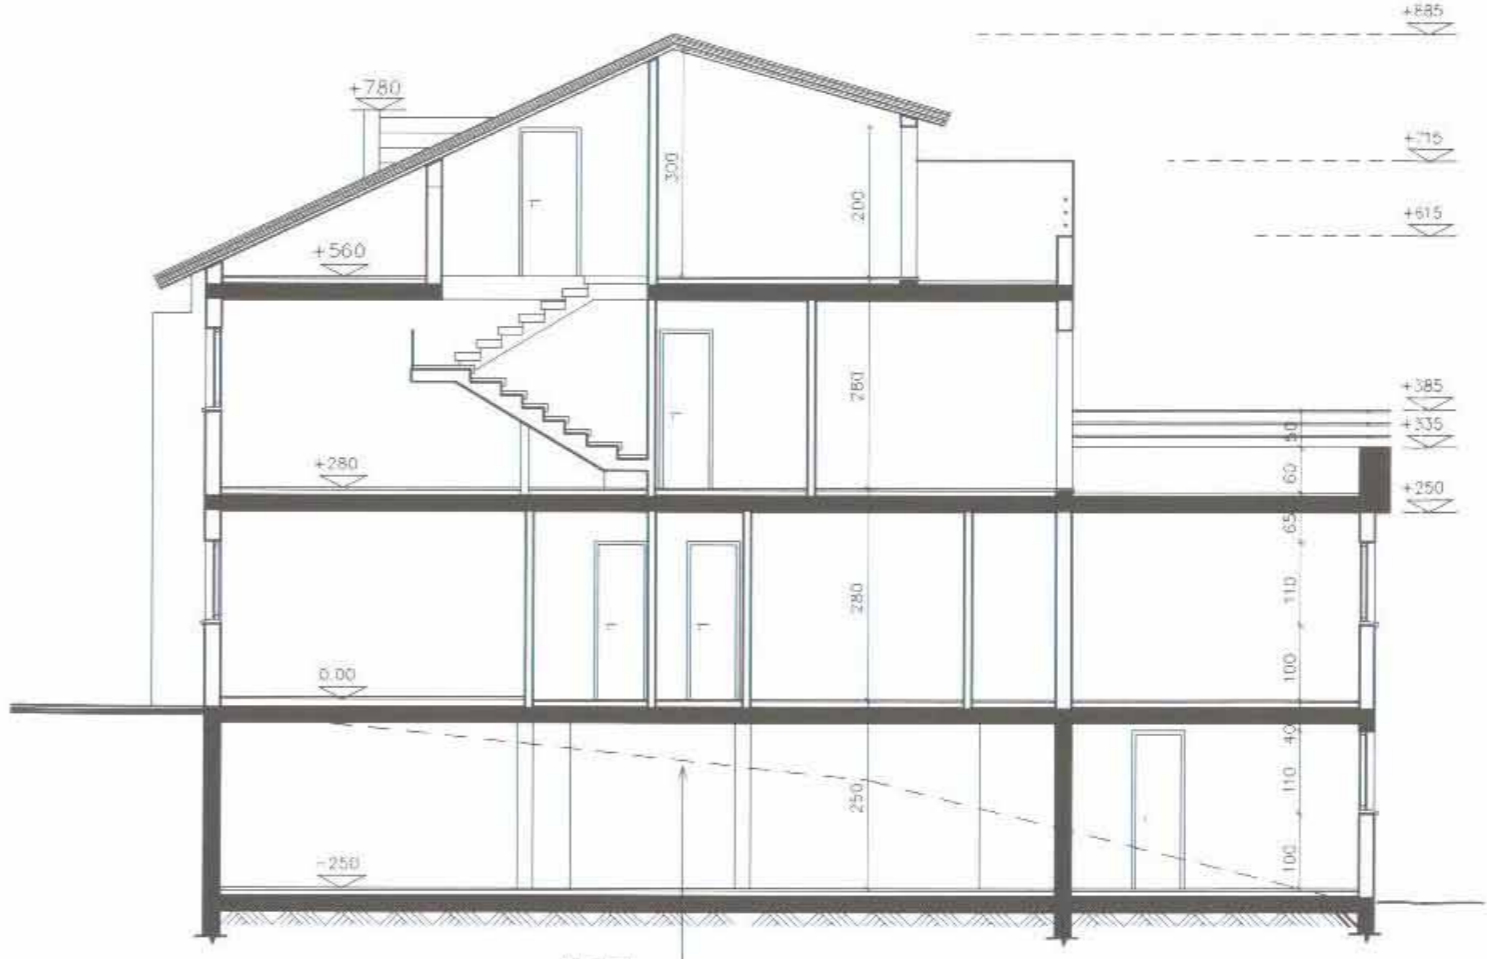

חתך 1-1
ק"מ 1:100