


הועדה המקומית לתכנון ובנייה
מחוז חיפה
ת.ק. 20-7-2004
כ.ב. 202

הועדה המקומית לתכנון ובנייה
מחוז חיפה
ת.ק. 23-11-2004
כ.ב. 202

נשפח בינוי לתוכנית 202/טב
בז 11394 חלקה 522 (422)
תכנית מוצעת להרחבת יחידות דיור קיימות

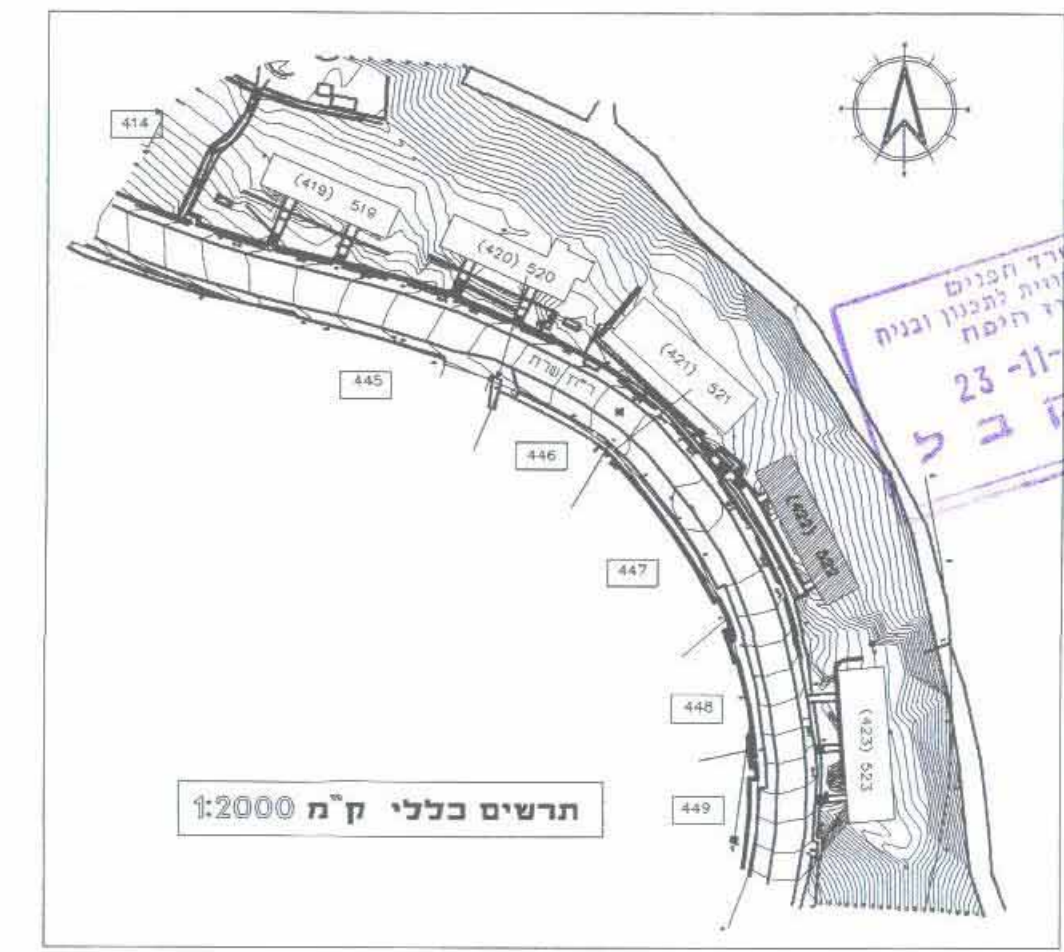


הועדה המקומית לתכנון ובנייה
מחוז חיפה
ת.ק. 20-7-2004
כ.ב. 202
המלצה לאישור
בשינוי מוס. 20000 מוס. 20000
תאריך ידועה


הועדה המקומית לתכנון ובנייה
מחוז חיפה
ת.ק. 20-7-2004
כ.ב. 202
המלצה לאישור
בשינוי מוס. 20000 מוס. 20000
תאריך ידועה

הועדה המקומית לתכנון ובנייה
מחוז חיפה
ת.ק. 20-7-2004
כ.ב. 202
המלצה לאישור
בשינוי מוס. 20000 מוס. 20000
תאריך ידועה

הועדה המקומית לתכנון ובנייה
מחוז חיפה
ת.ק. 20-7-2004
כ.ב. 202
המלצה לאישור
בשינוי מוס. 20000 מוס. 20000
תאריך ידועה

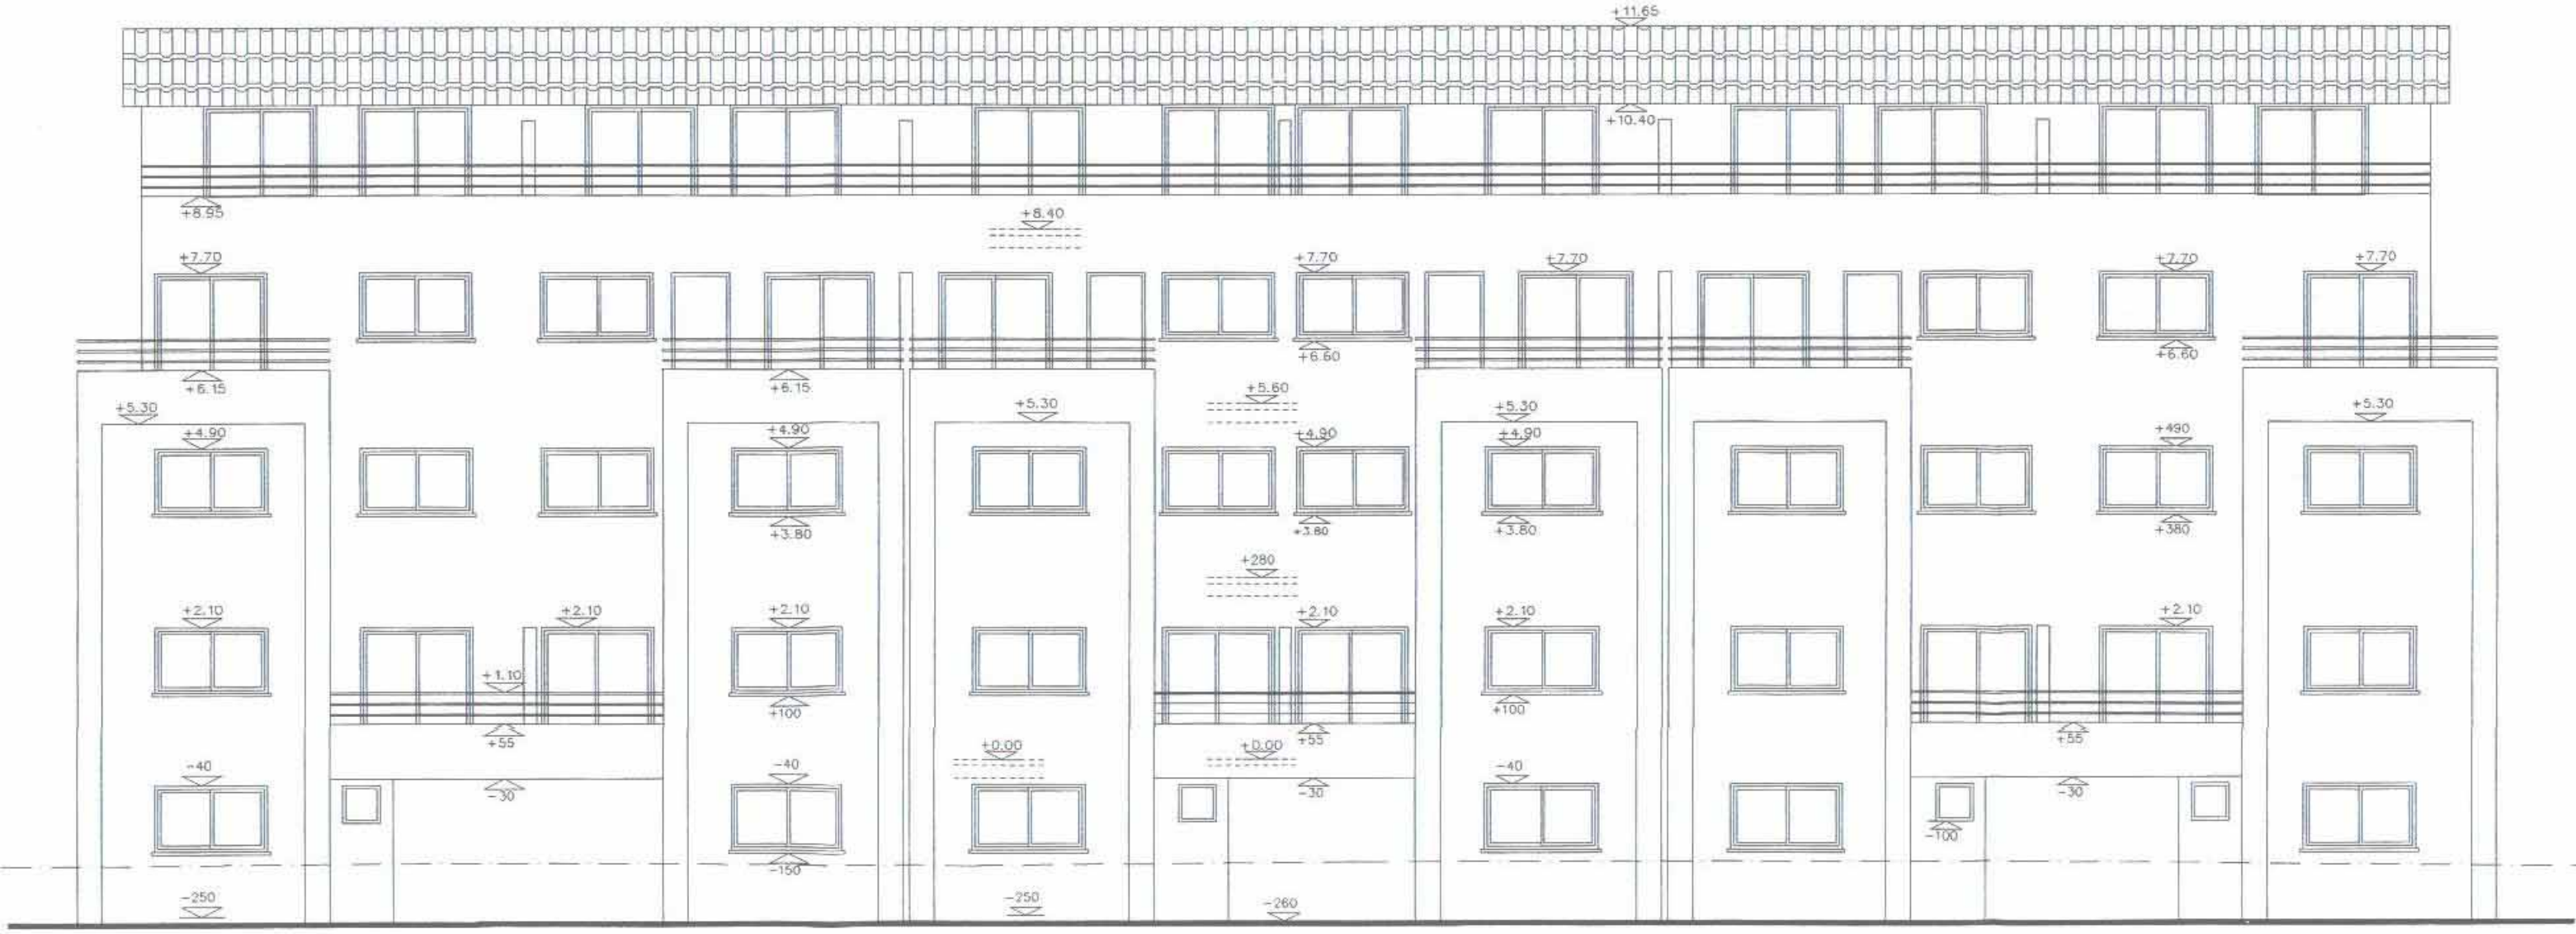


חזית דרומית
ק"מ 1:100

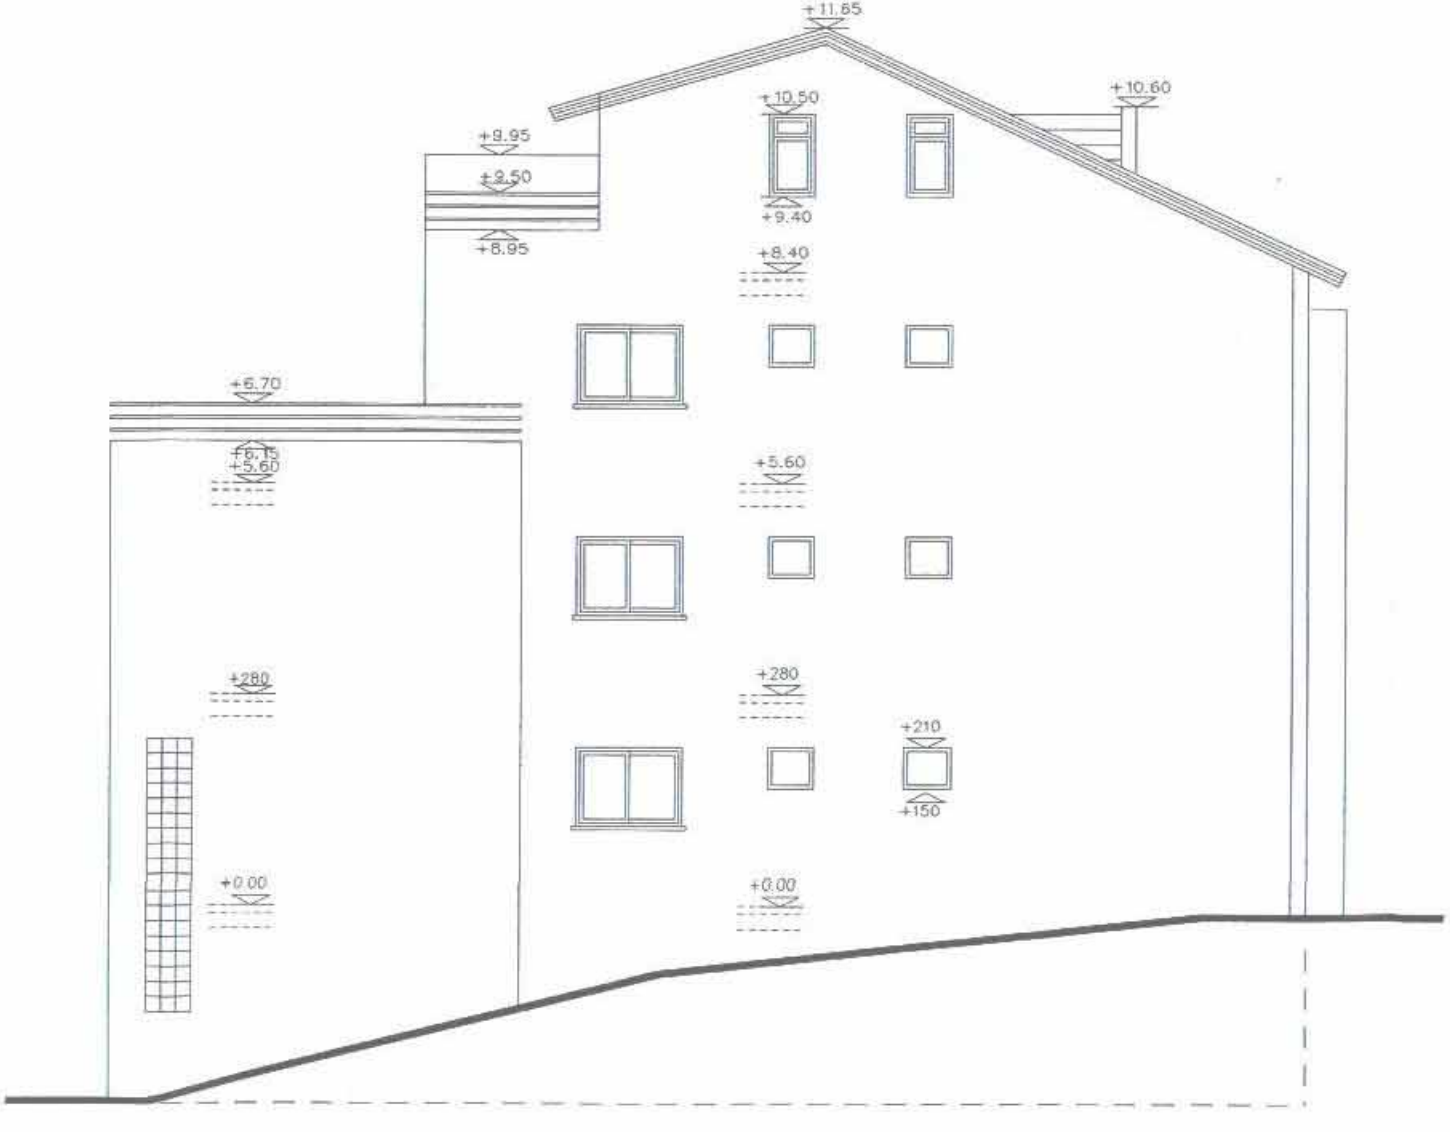


חזית מזרחית
ק"מ 1:100




חזית צפונית
ק"מ 1:100

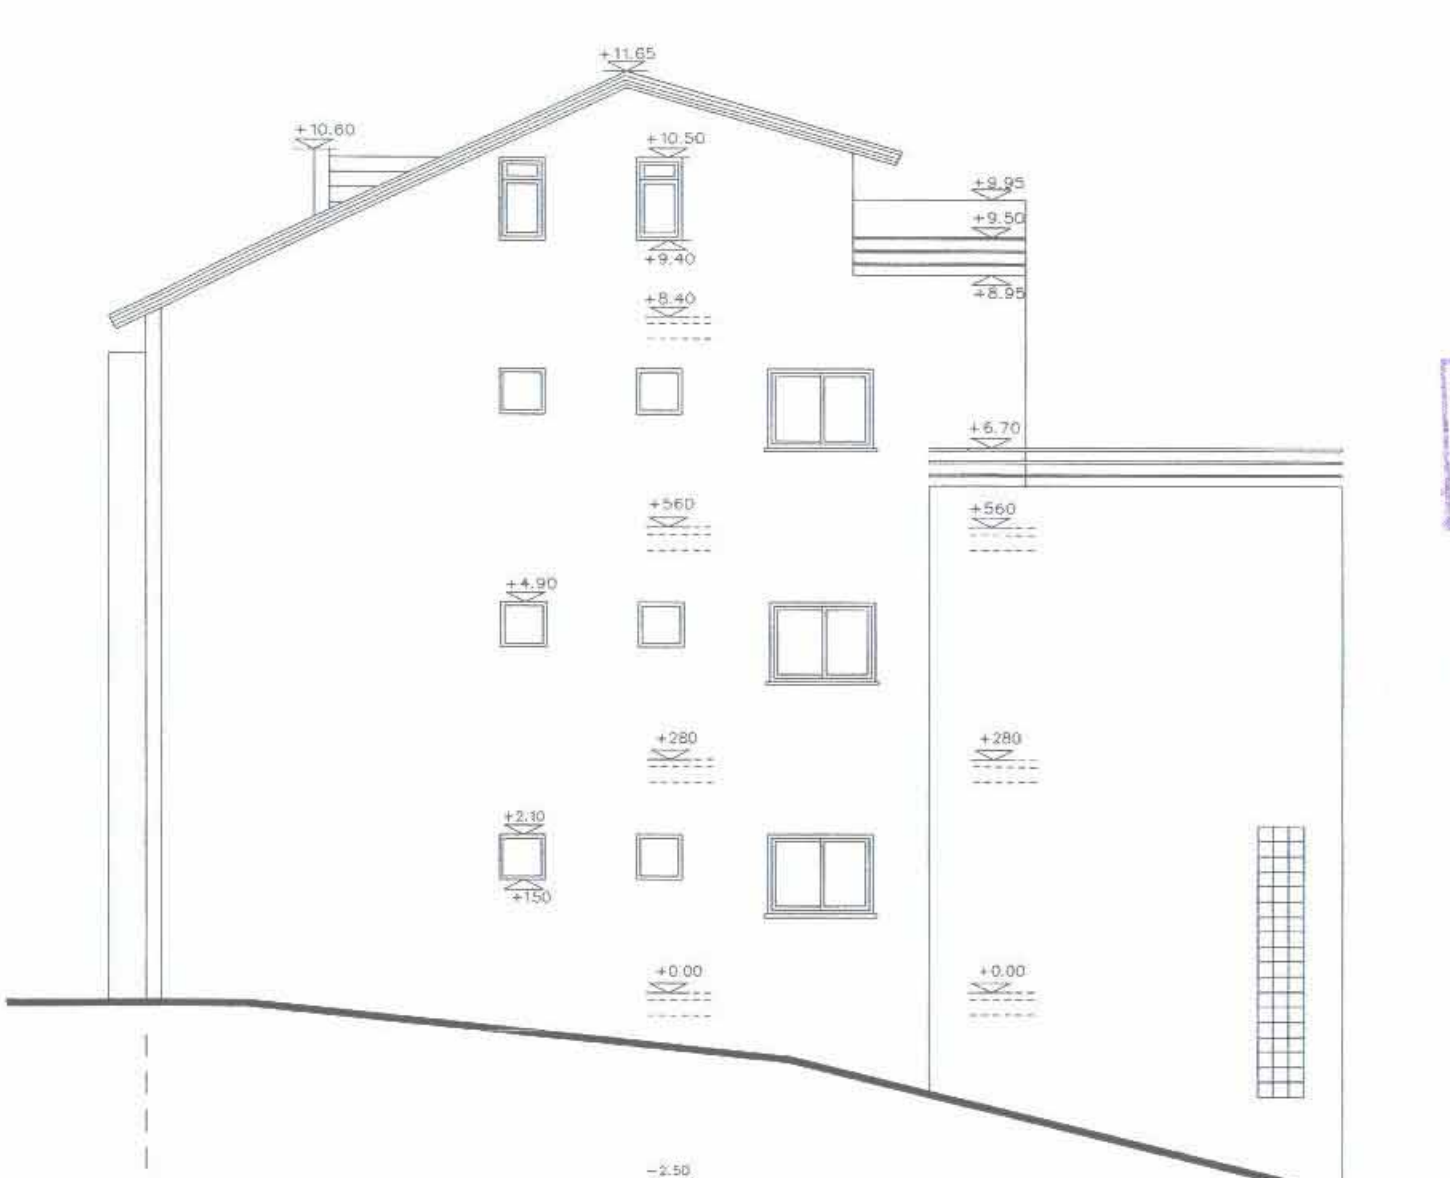

חזית מערבית
ק"מ 1:100

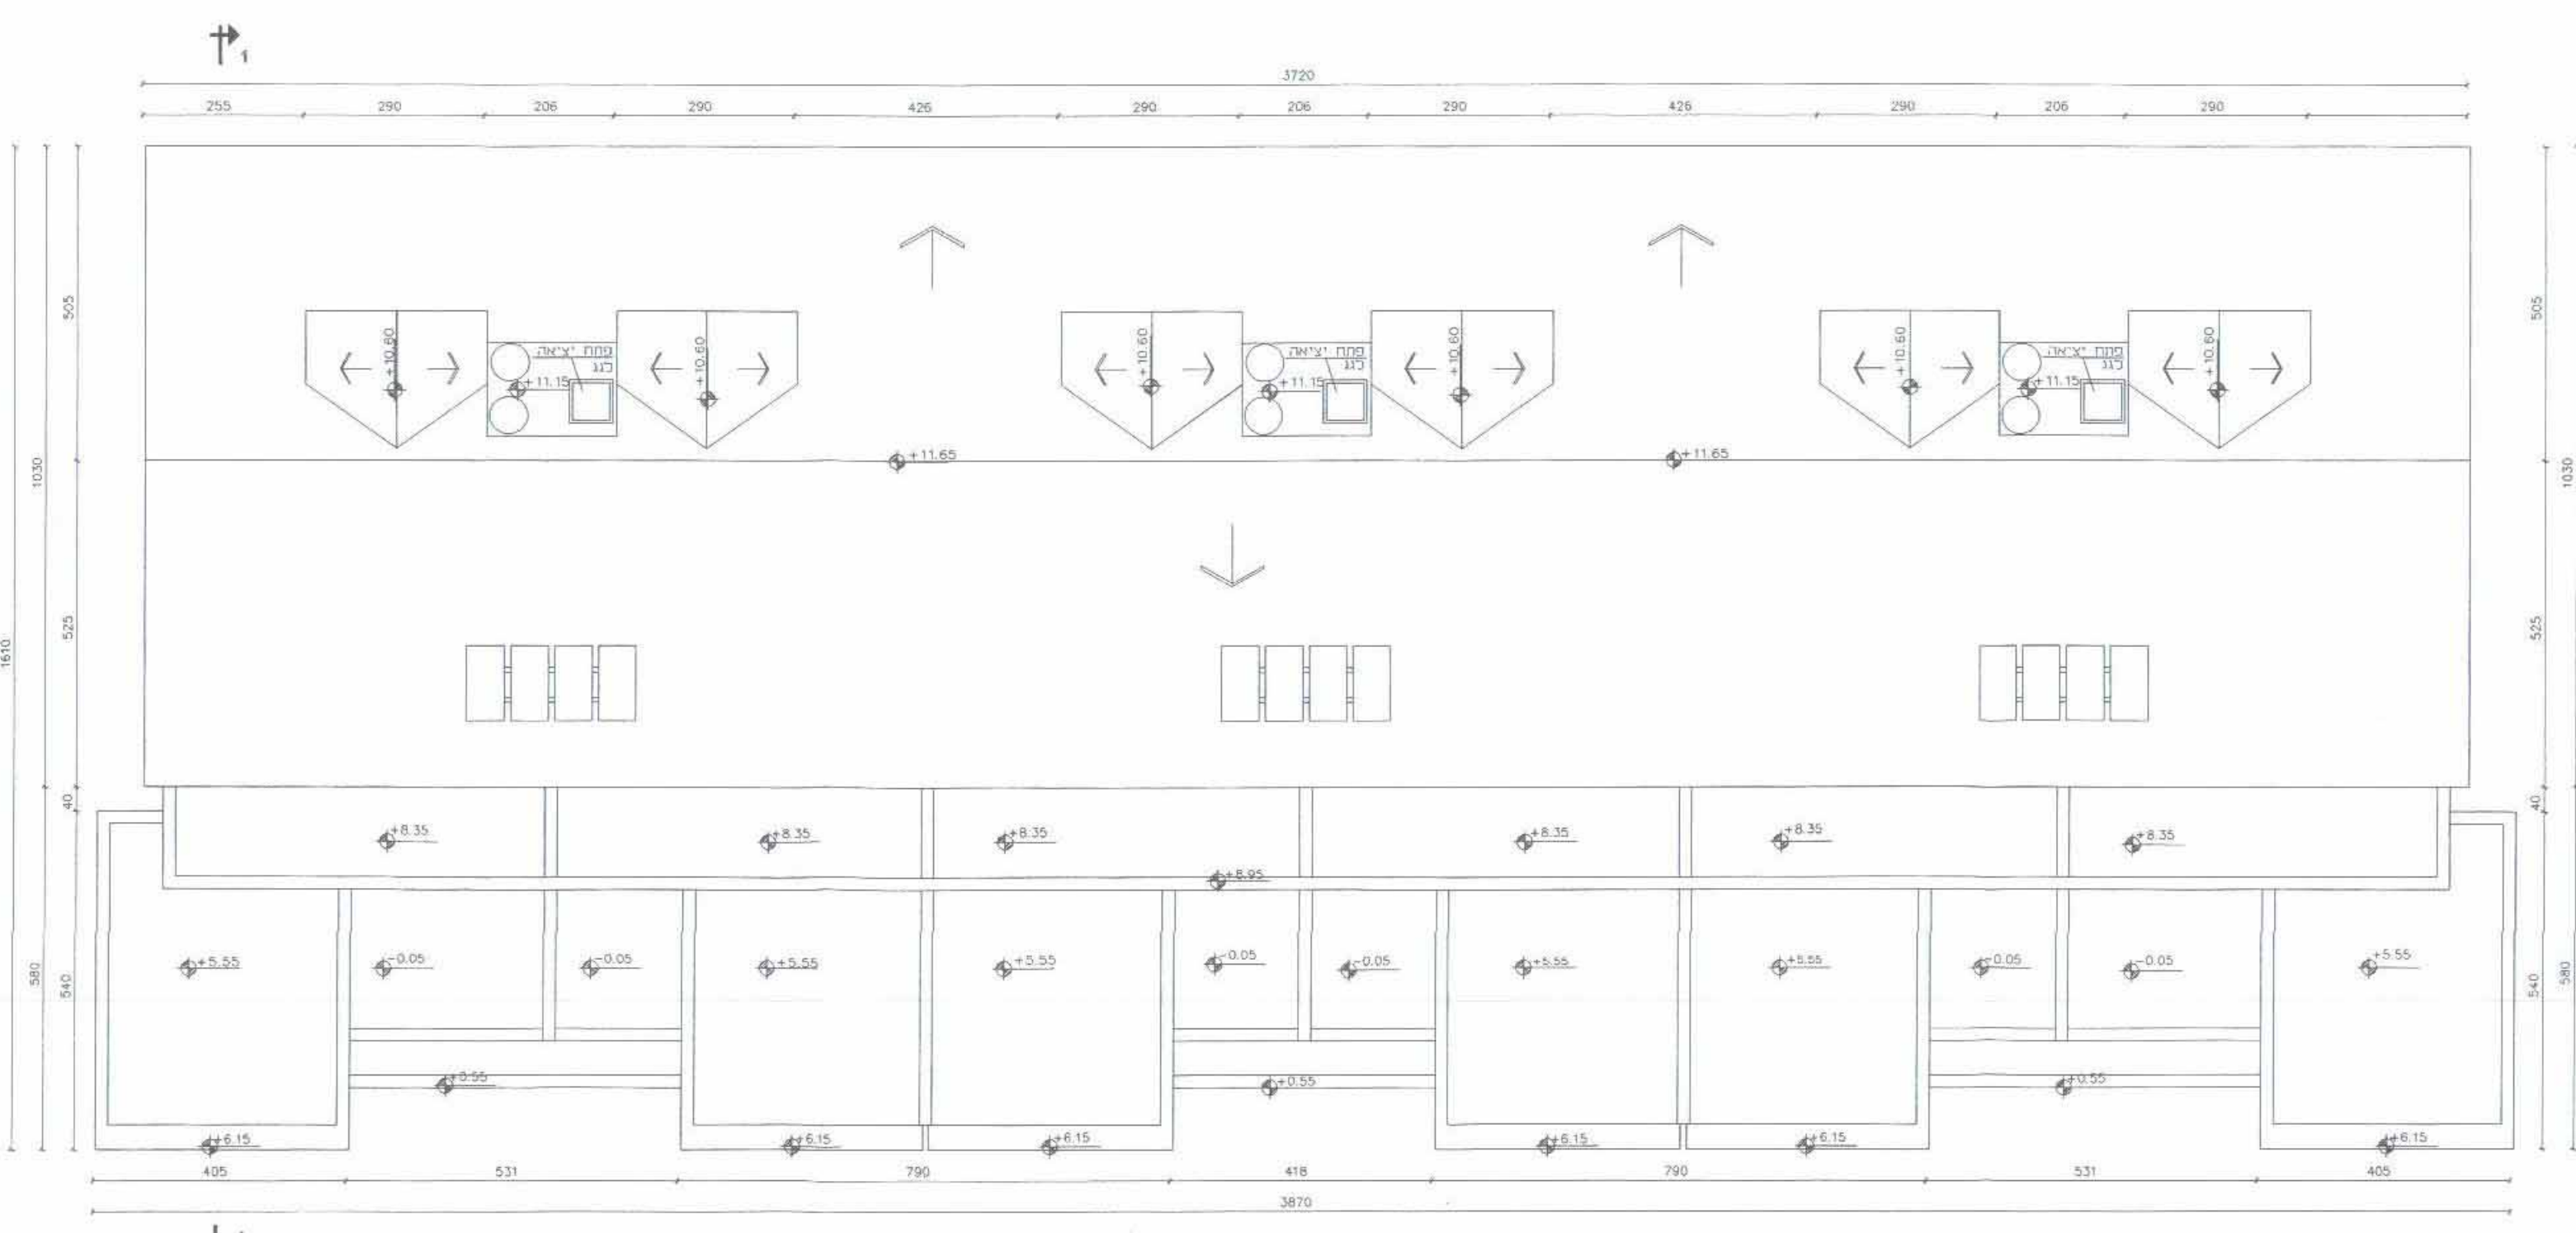

תוכנית שיפועי גבולות
ק"מ 1:100

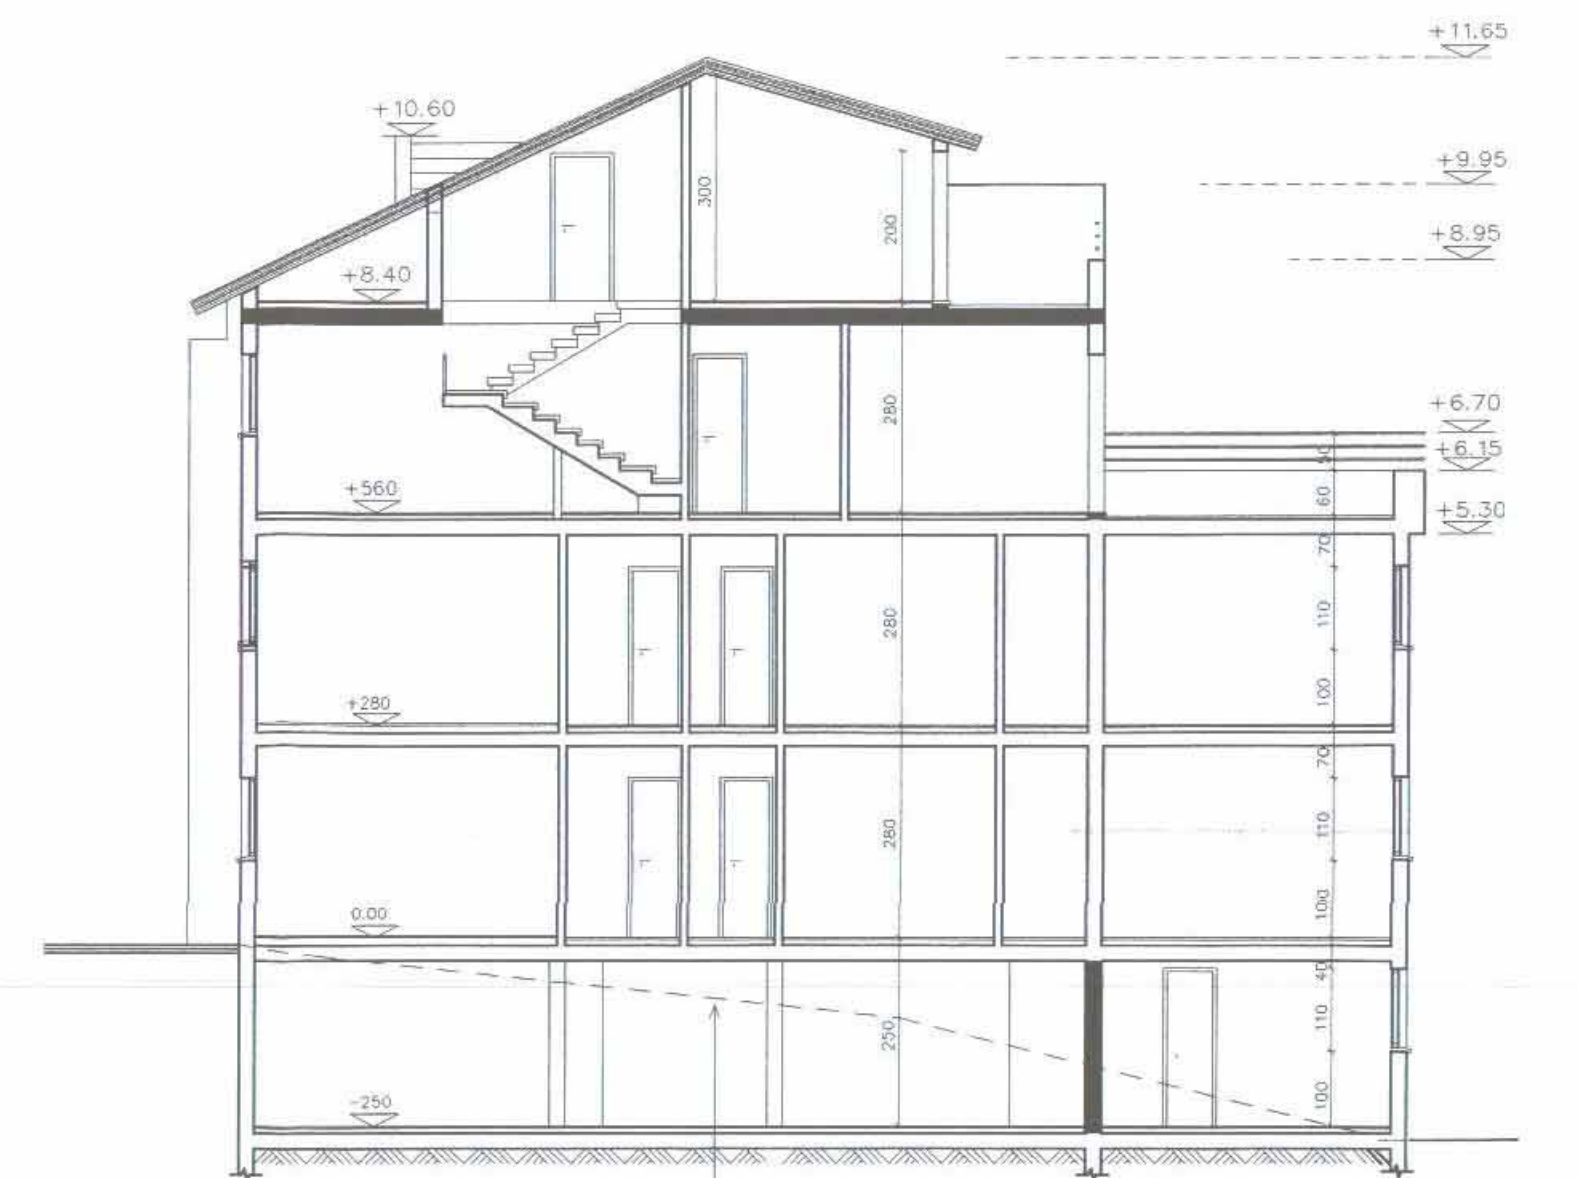

חזית 1-1
ק"מ 1:100

הועדה המקומית לתכנון ובנייה
מחוז חיפה
ת.ק. 20-7-2004
כ.ב. 202