
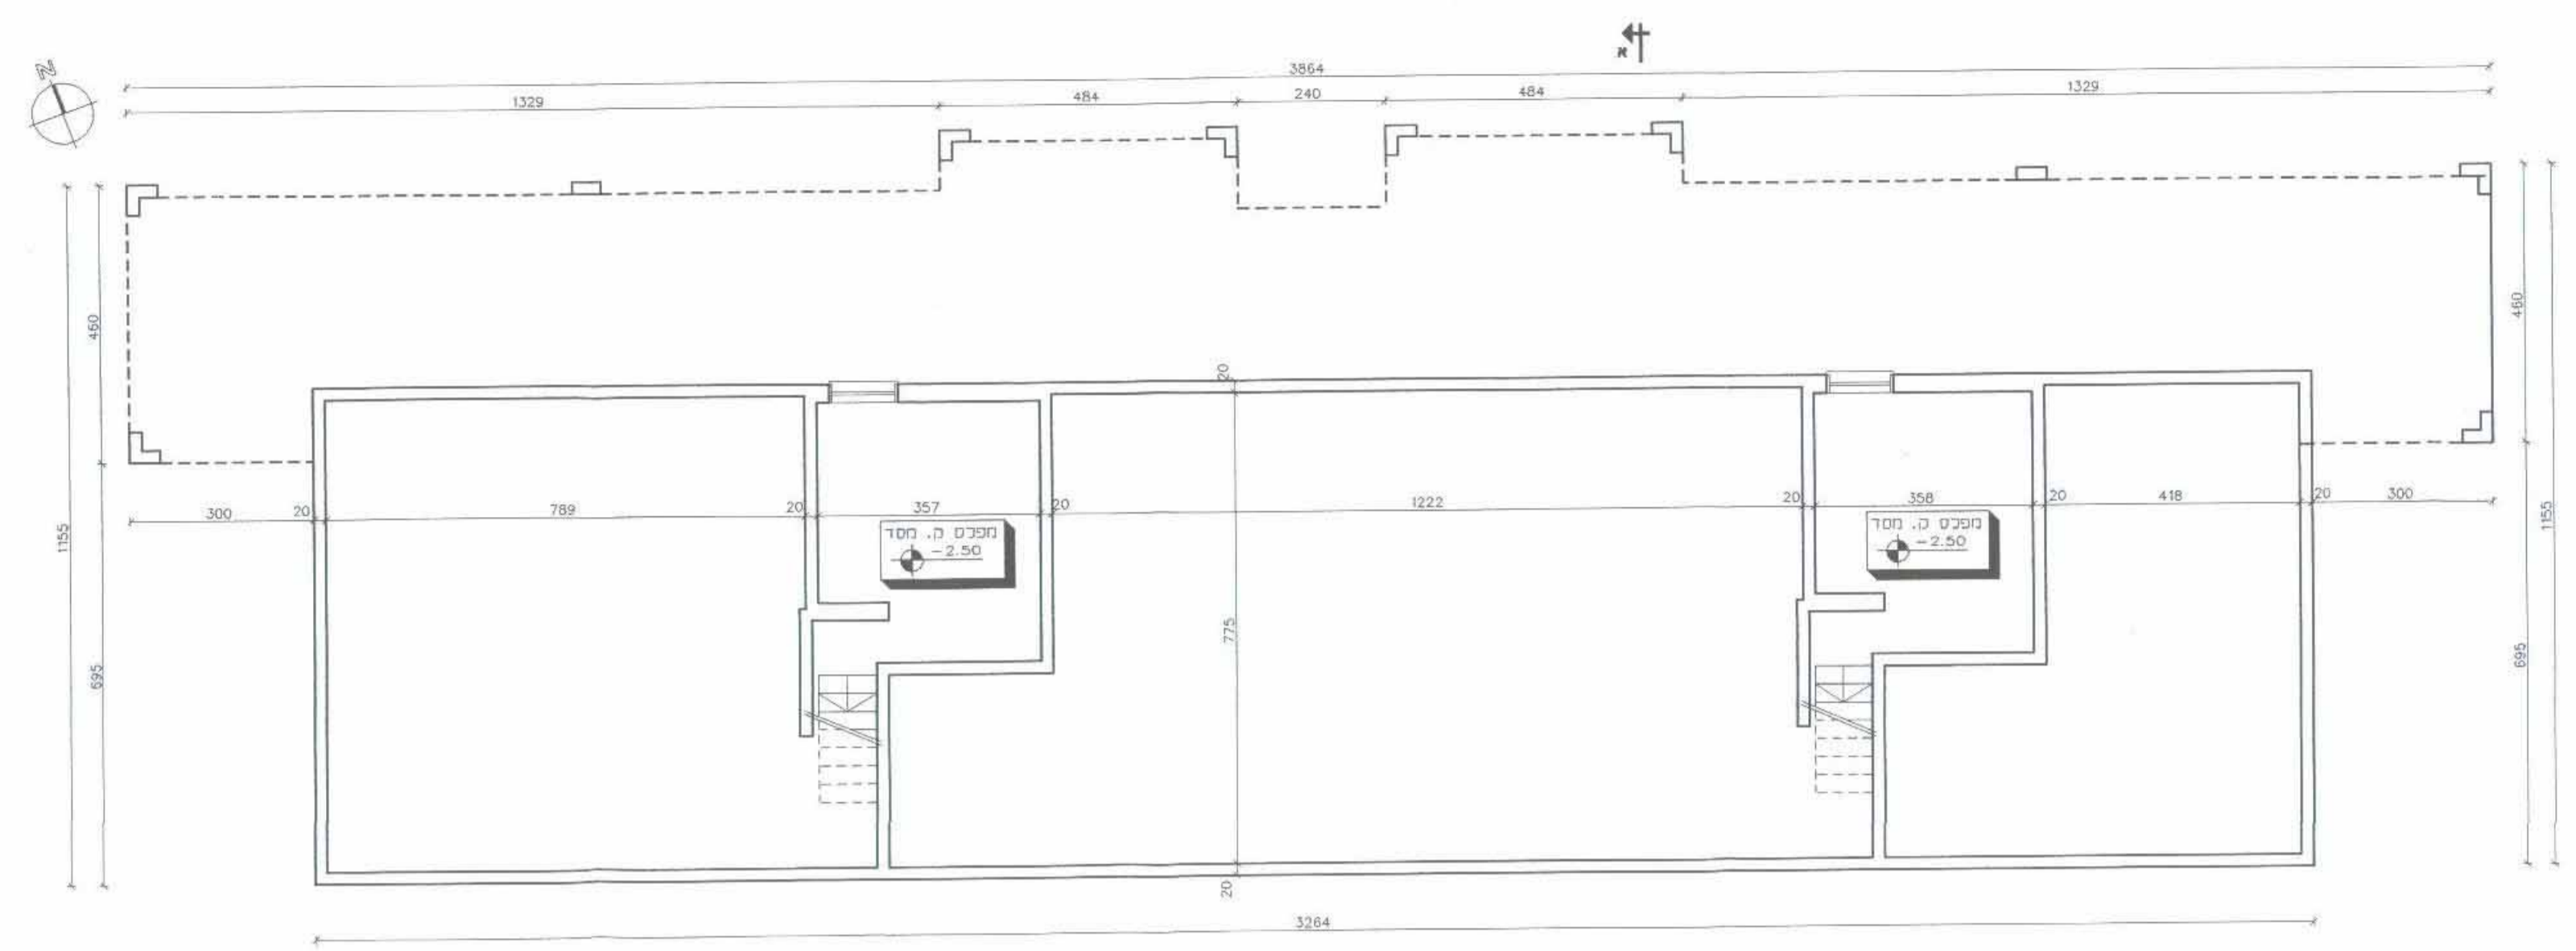



העדה המחוזית לתכנון ובנייה
 תל אביב
 26-7-2004
 ת.ד. 501

העדה המחוזית לתכנון ובנייה
 תל אביב
 ת.ד. 501
 תאריך: 26/7/04
 מס' תכנית: 202/ב
 מס' חלקה: 519 (419)
 מס' חלקה: 519 (419)
 מס' חלקה: 519 (419)


נשפה בינוי לתוכנית שב/202
 בוש 11394 חלקה 519 (419)
 תכנית מוצעת להרחבת יחידות דיור קיימות

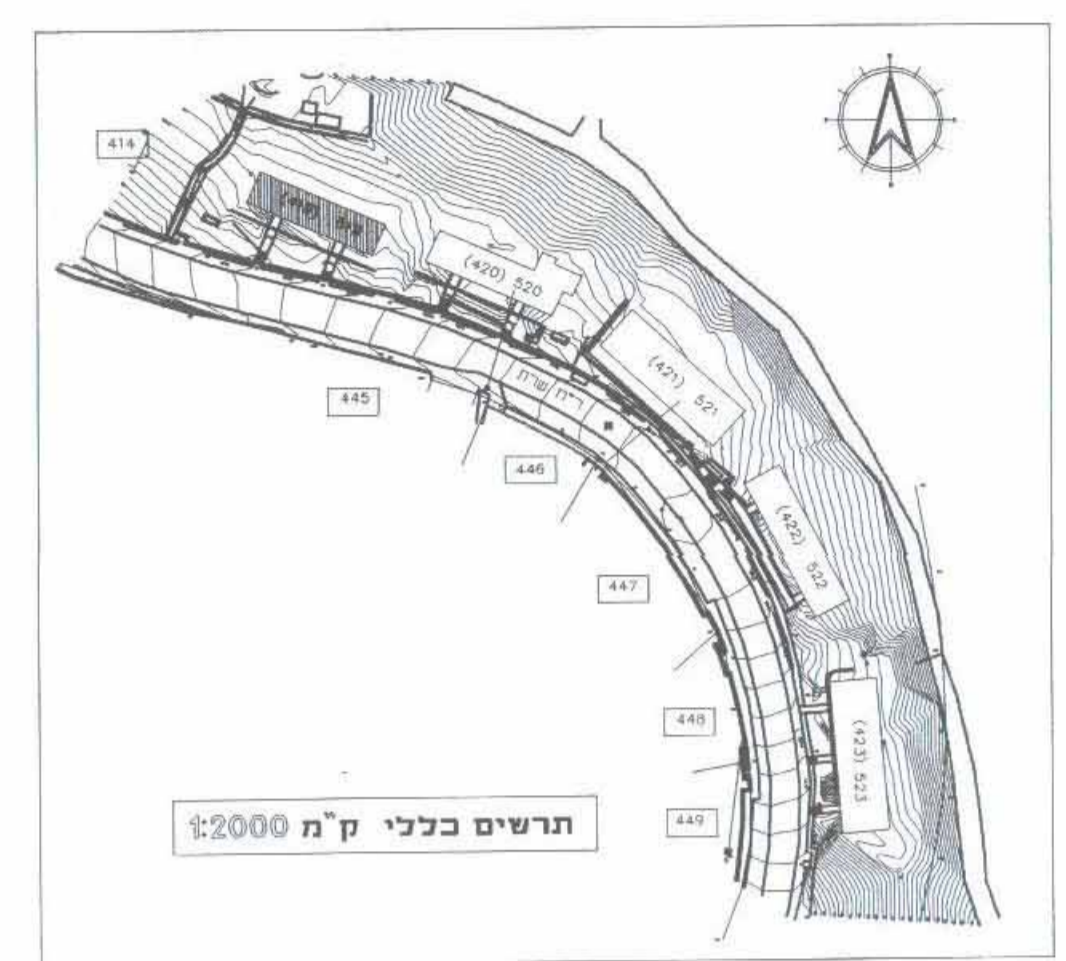


תוכנית קומת מסד קיימת
 קנ"מ 1:100

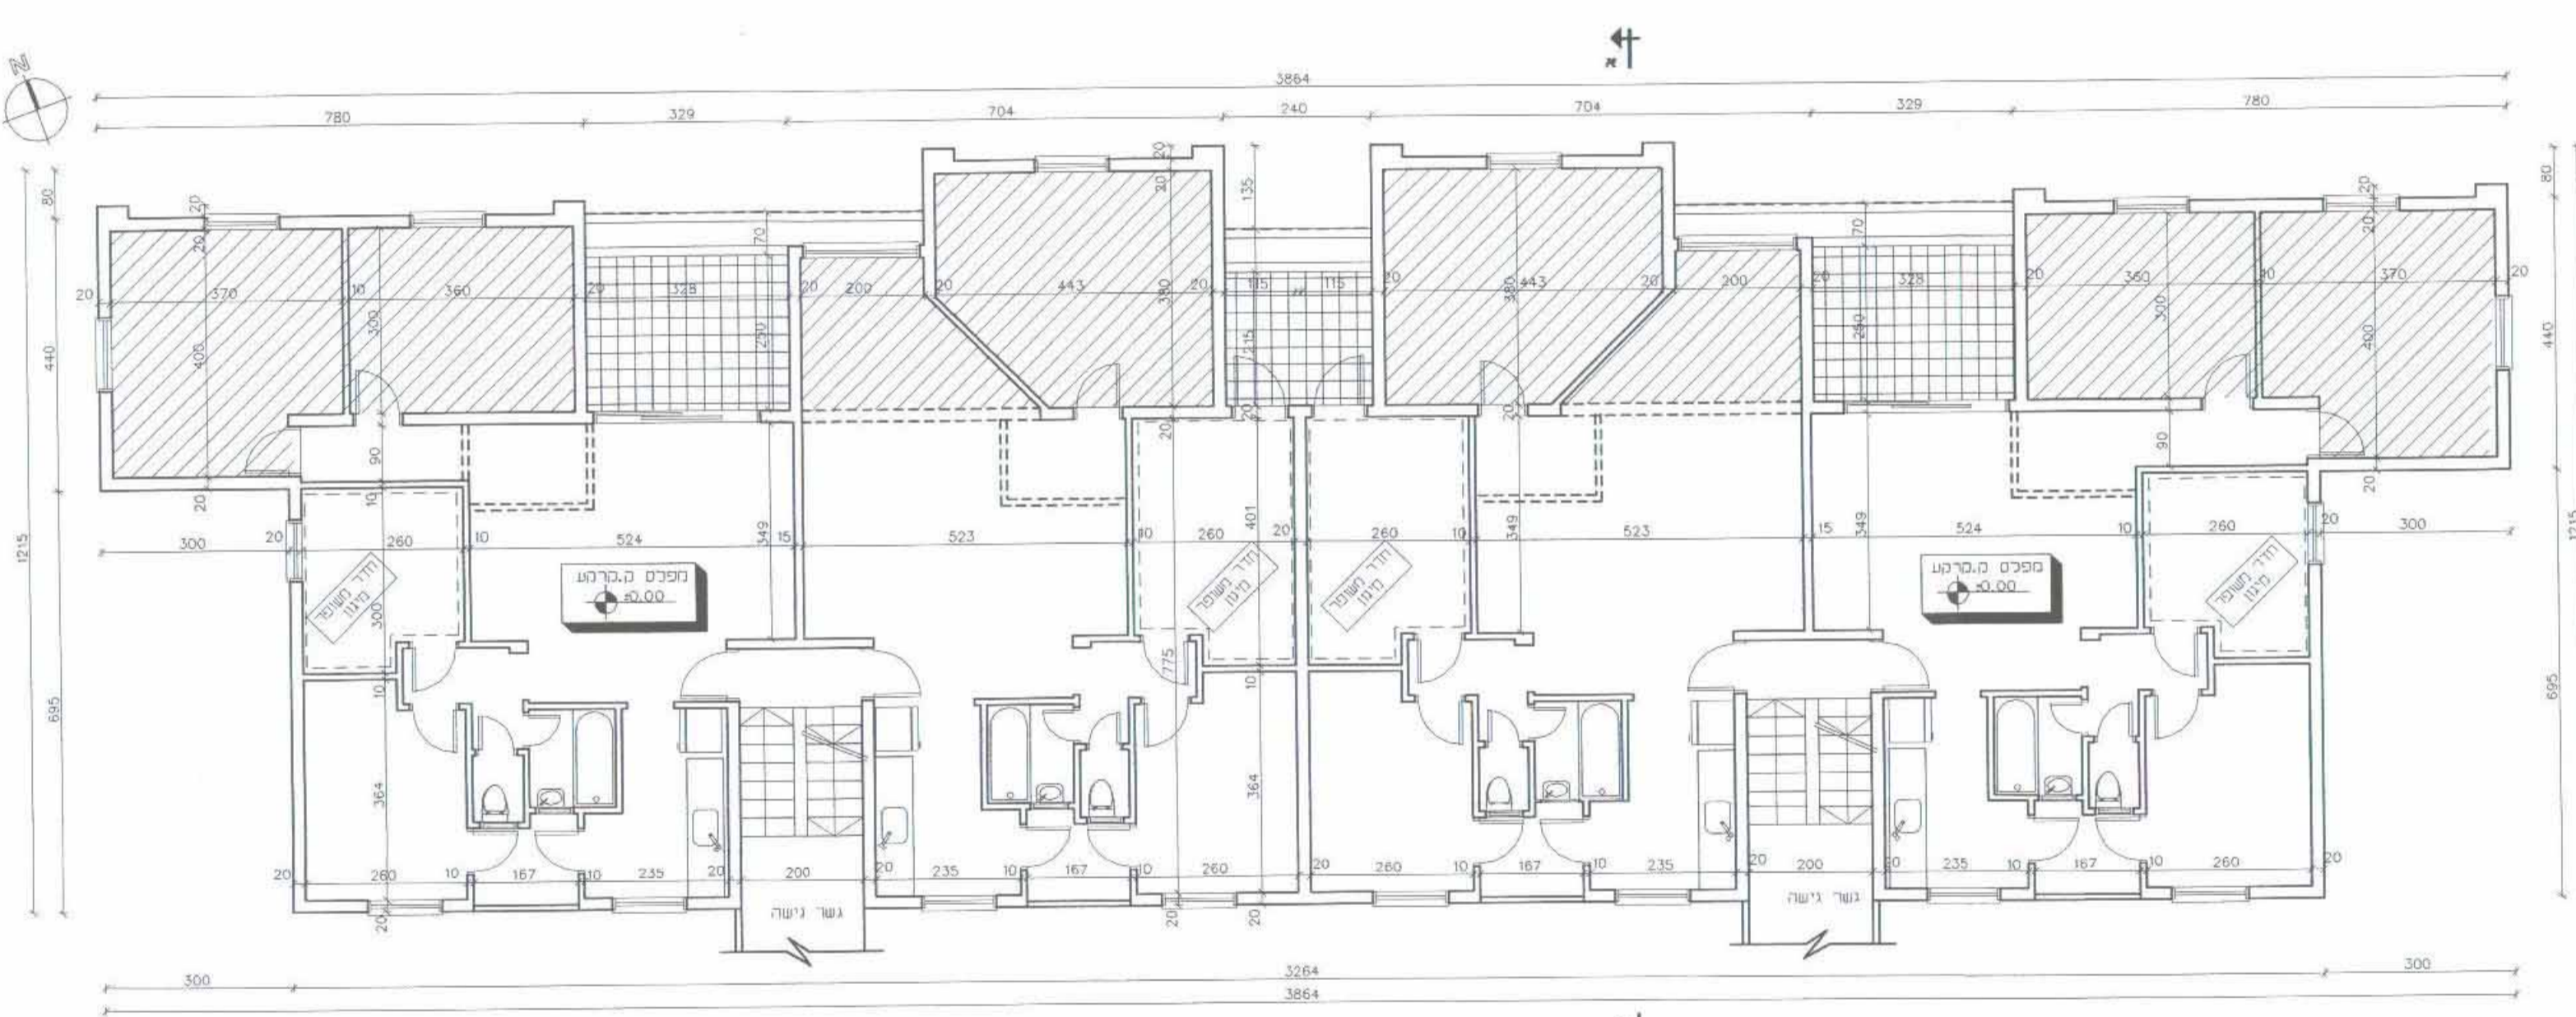


תוכנית קומת קרקע קיים + מוצע
 קנ"מ 1:100

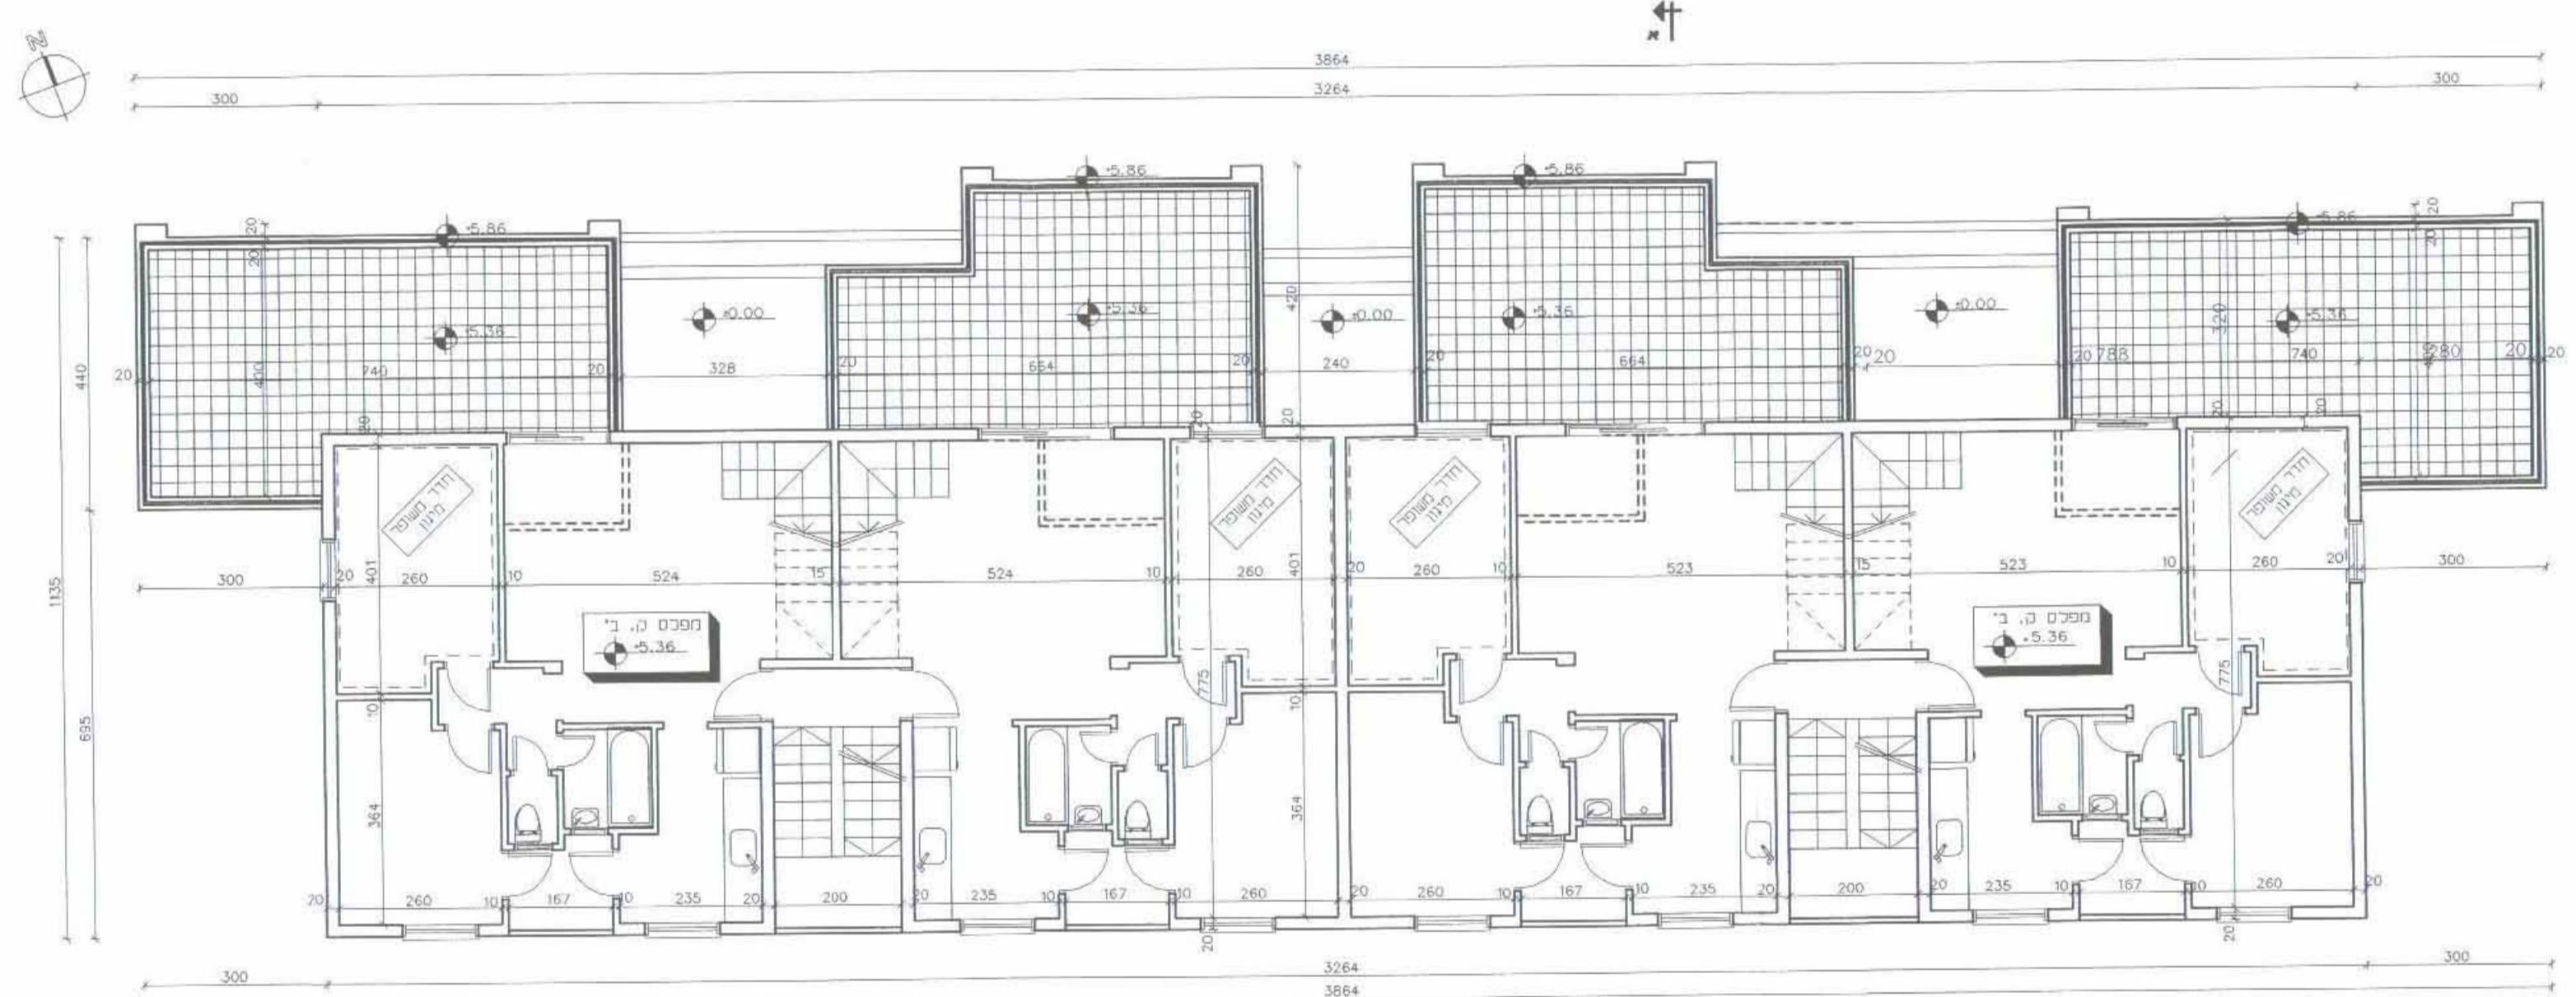

תוכנית קומה "ב" קיים + מוצע
 קנ"מ 1:100

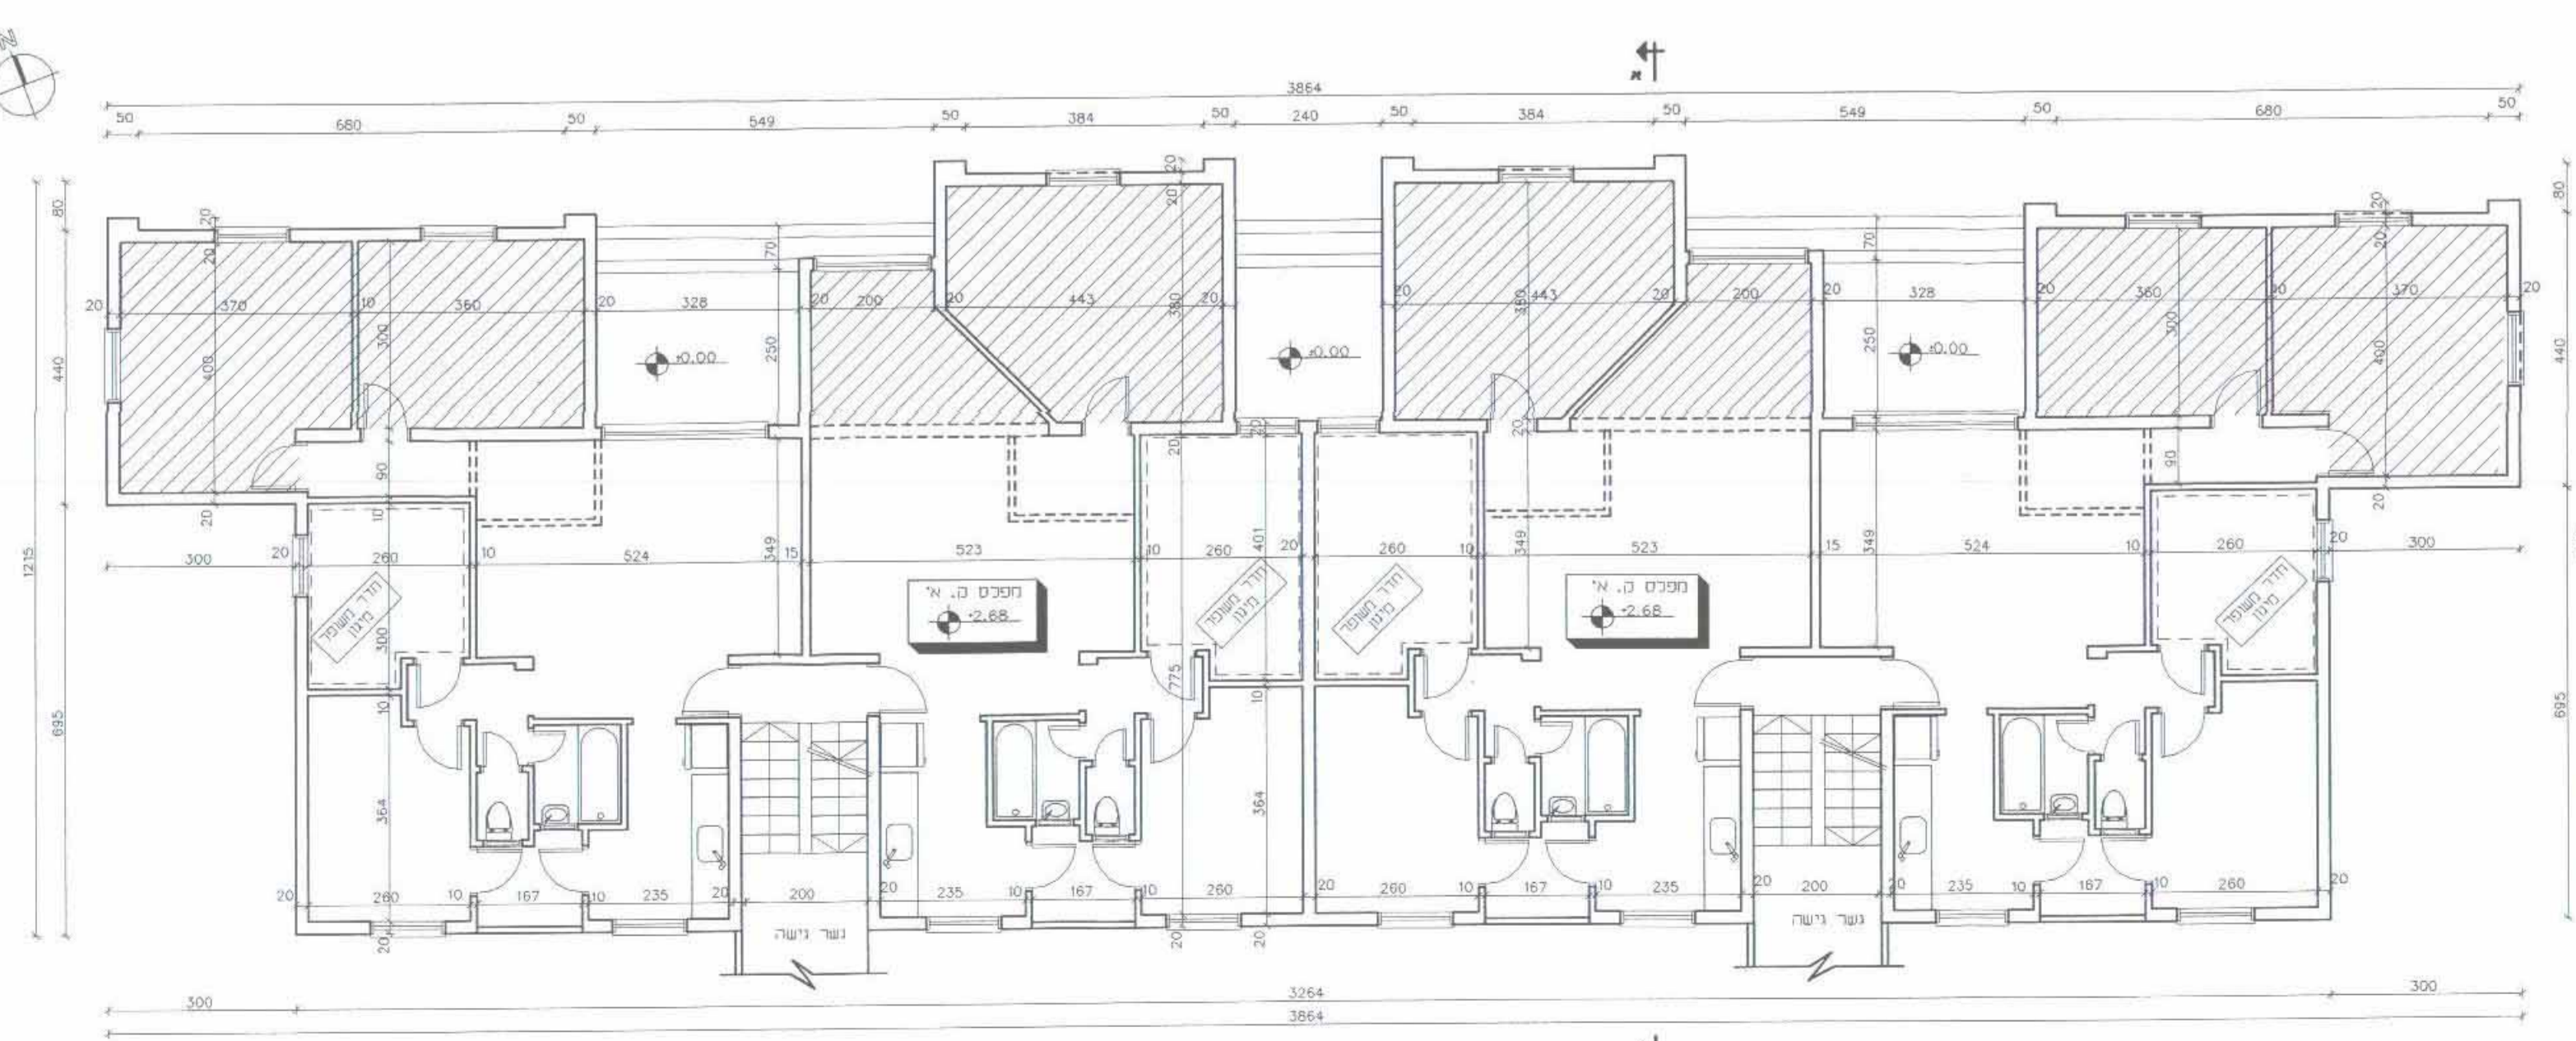

תוכנית קומה "א" קיים + מוצע
 קנ"מ 1:100

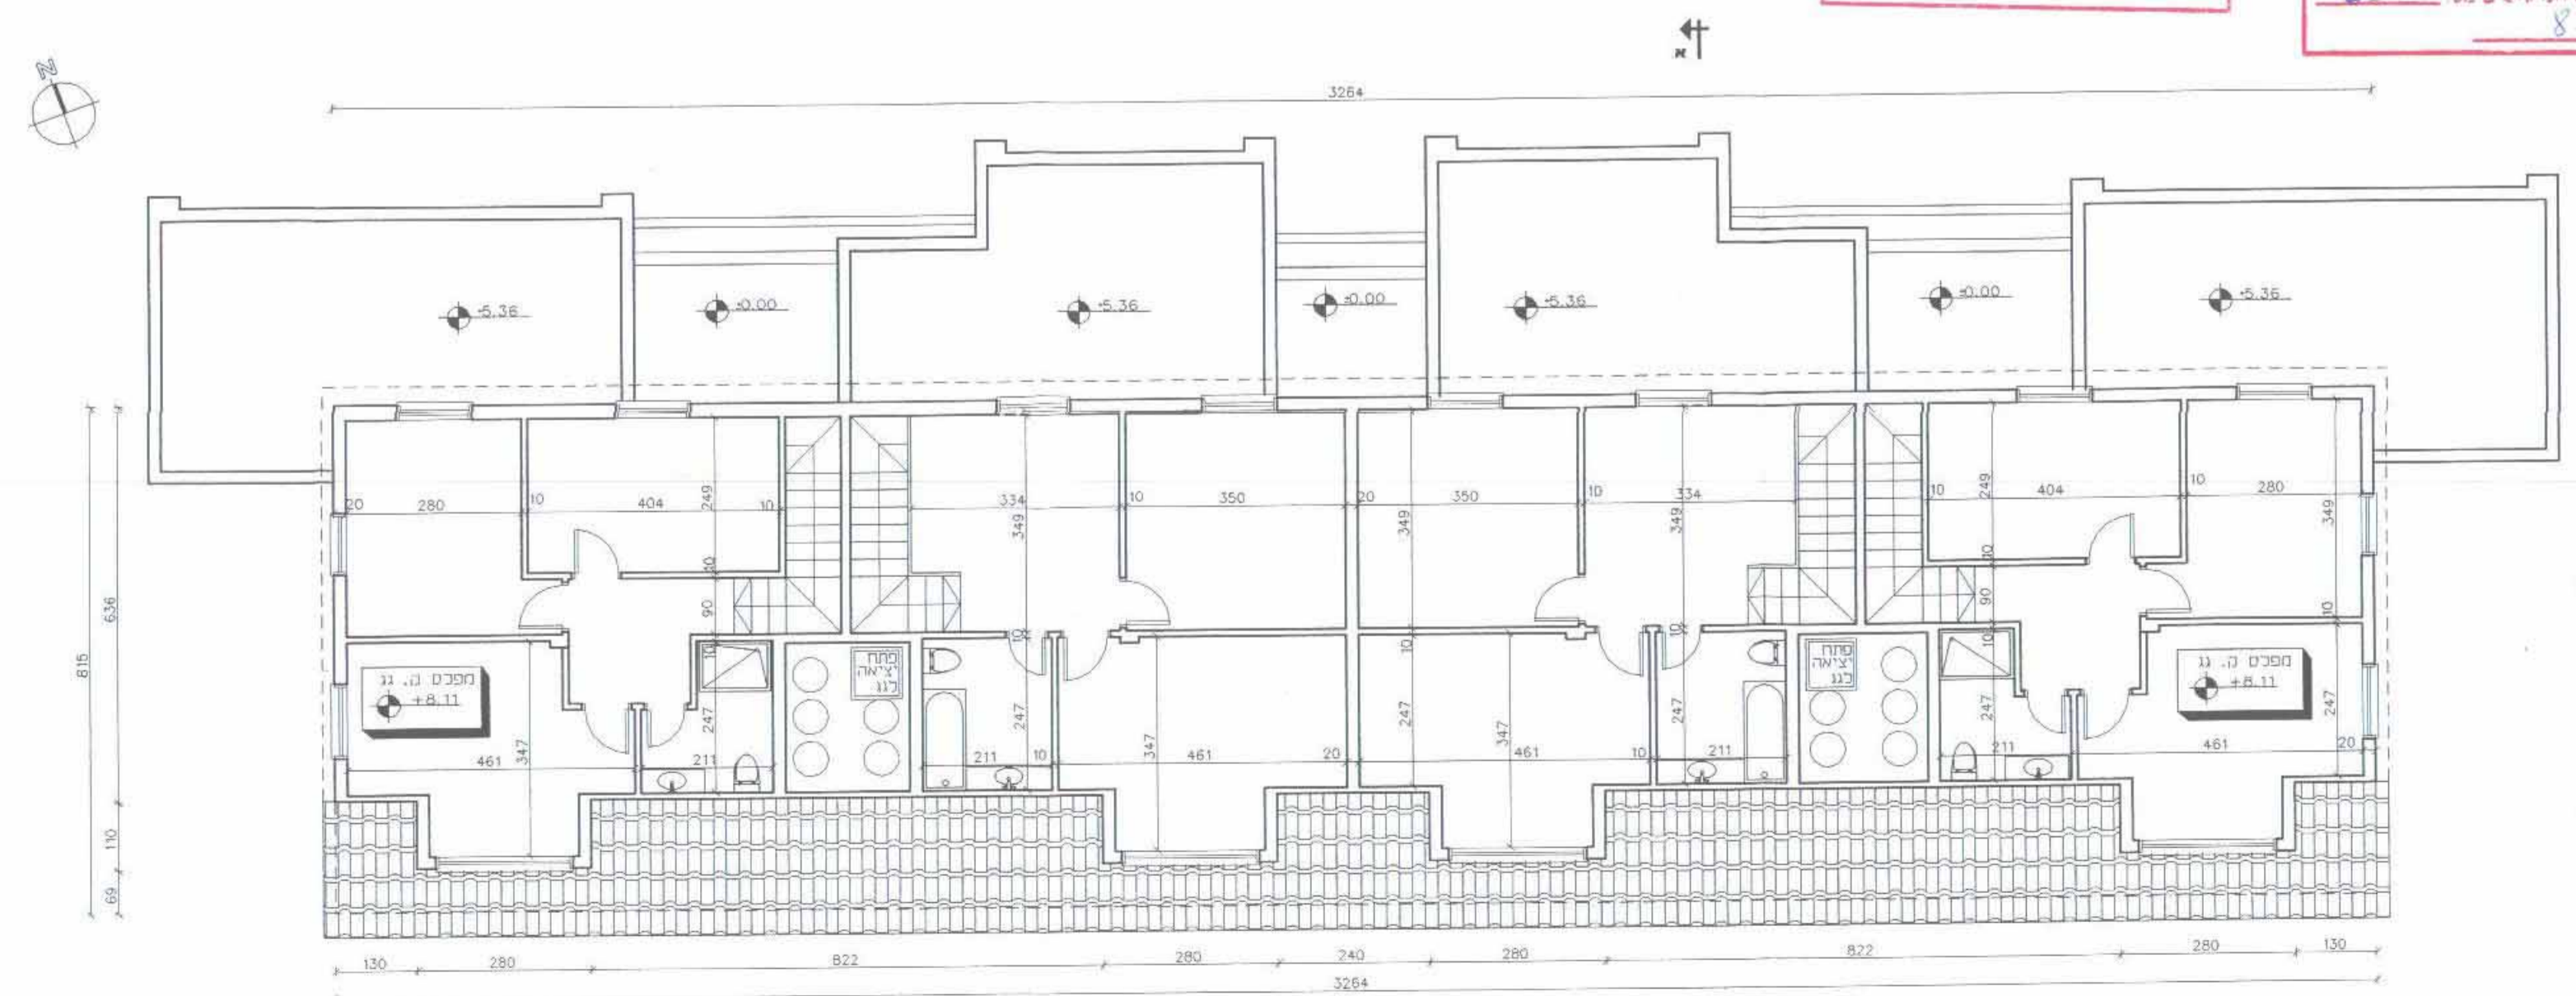

תוכנית קומה בב מוצעת
 קנ"מ 1:100

משרד הפנים מחוז חיפה
 חוס התכנון והבניה תשס"ה-1985
 אישור תכנית מס. 202/ב
 העדה המחוזית לתכנון ובנייה תל אביב
 כיום 31.7.04
 יו"ר העדה המחוזית

הודעה על הסקת תוכנית מס. 202/ב
 מדיפת ביטוח המימון מס. 5112
 מיום 31.7.03

הודעה על אישור תכנית מס. 202/ב
 מדיפת ביטוח המימון מס. 5365
 מיום 8.2.05