



תכנית מס. ש/תק/22/כא

נספח בינרי מהטיב - פרטי פרגولات ומחסנים

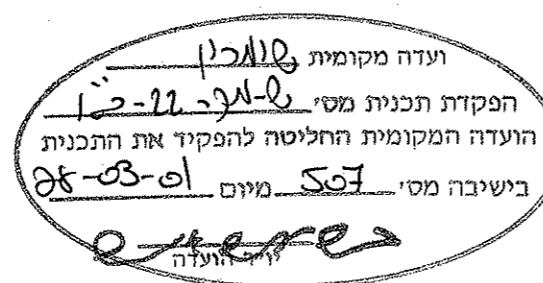


הודעה על אישור תכנית מס.
פורסמה בילוקוט הפרסומים מס.
ימים.....	עמוד.....

הודעה על הפקחת תכנית מס. 8-א-22-ח- פורסמה בילוקוט הפרסומים מס. 5005 ימים 15-3-2005 עמוד 9-4-2005
--

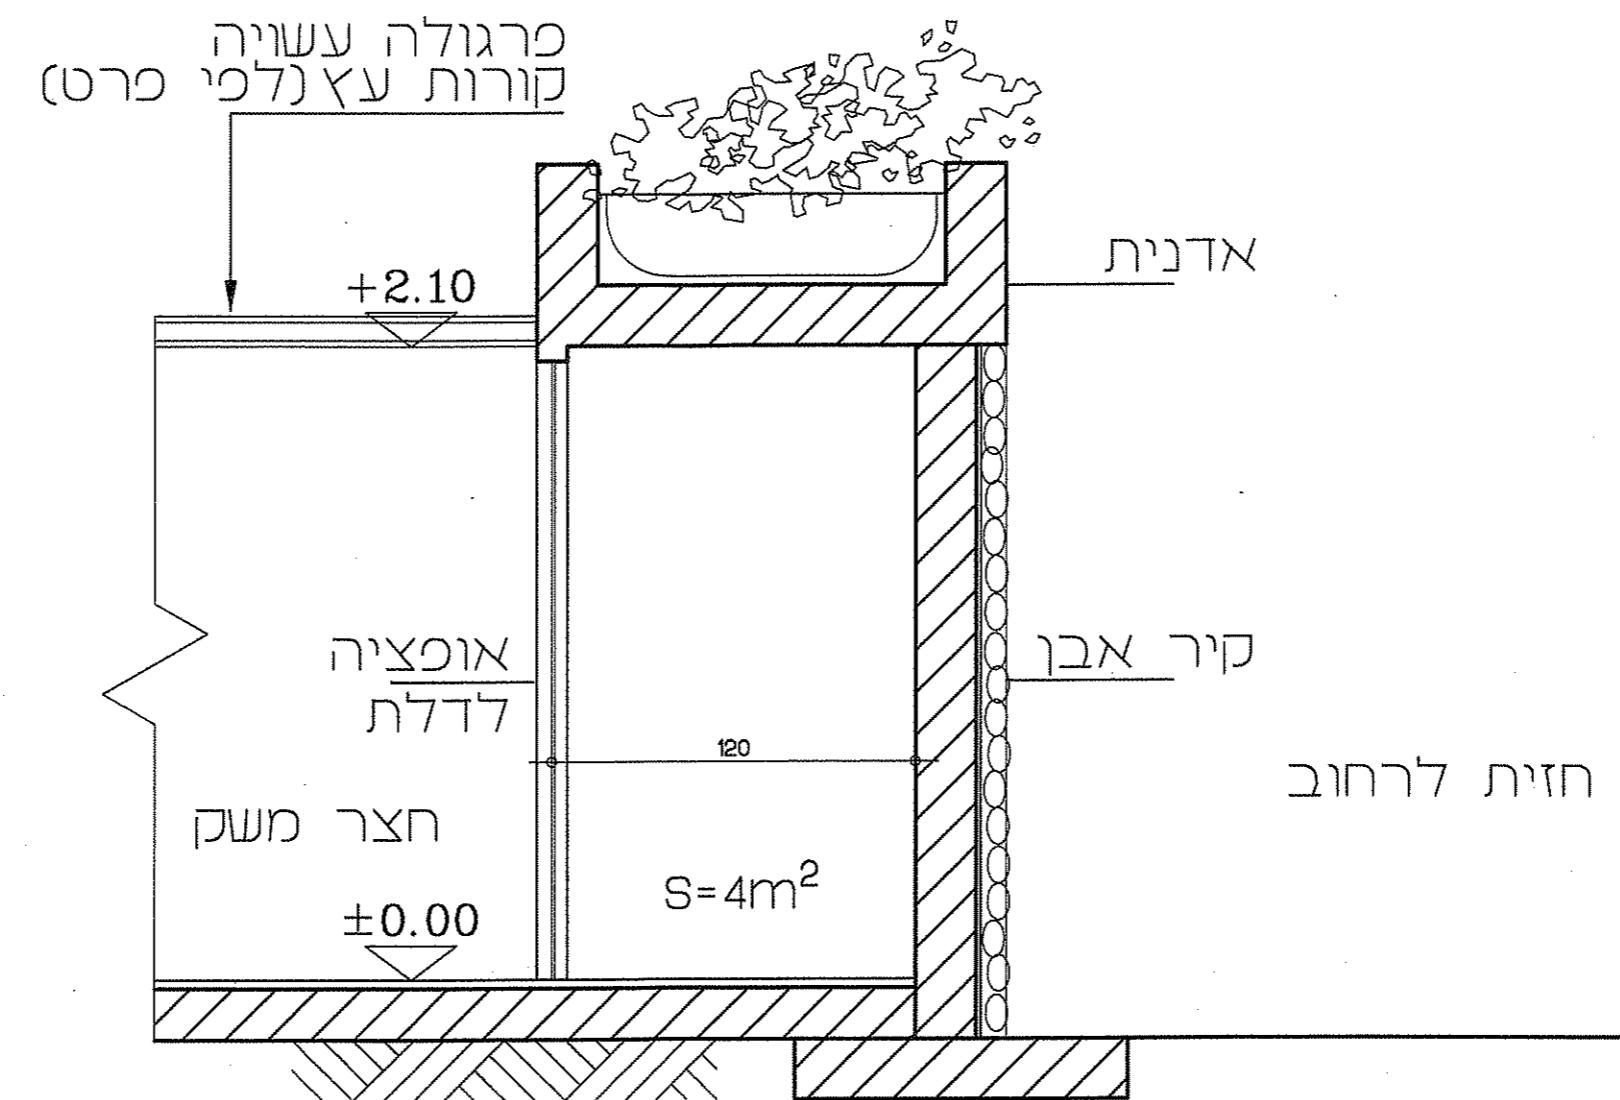


פרט סגירת מחסן בחצר משק

1:25 ק.מ.

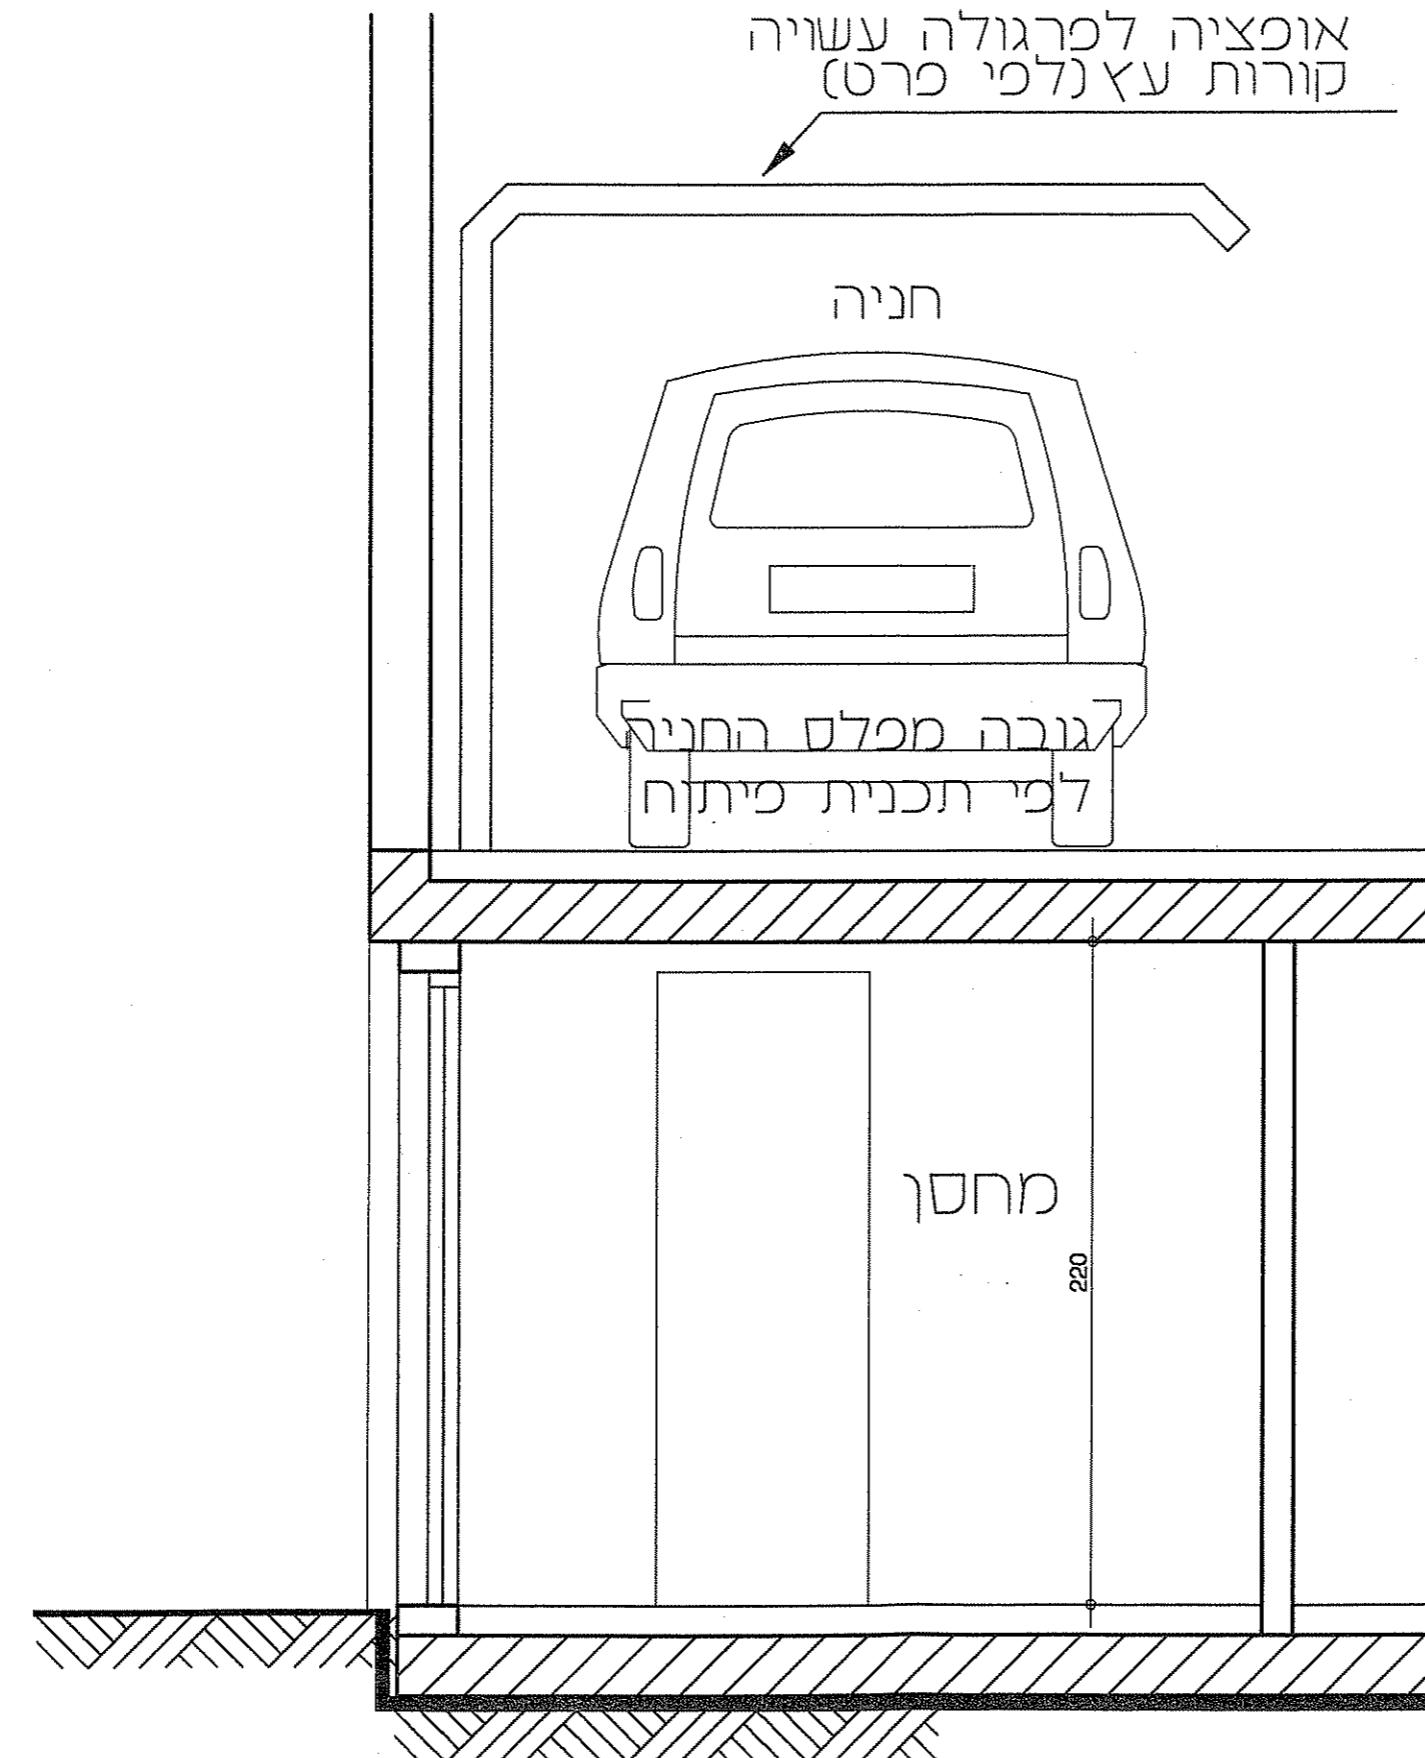

פרט מחסן מתחת לחניה
(בבנייה הנמוכים מכביש הגישה אליהם)

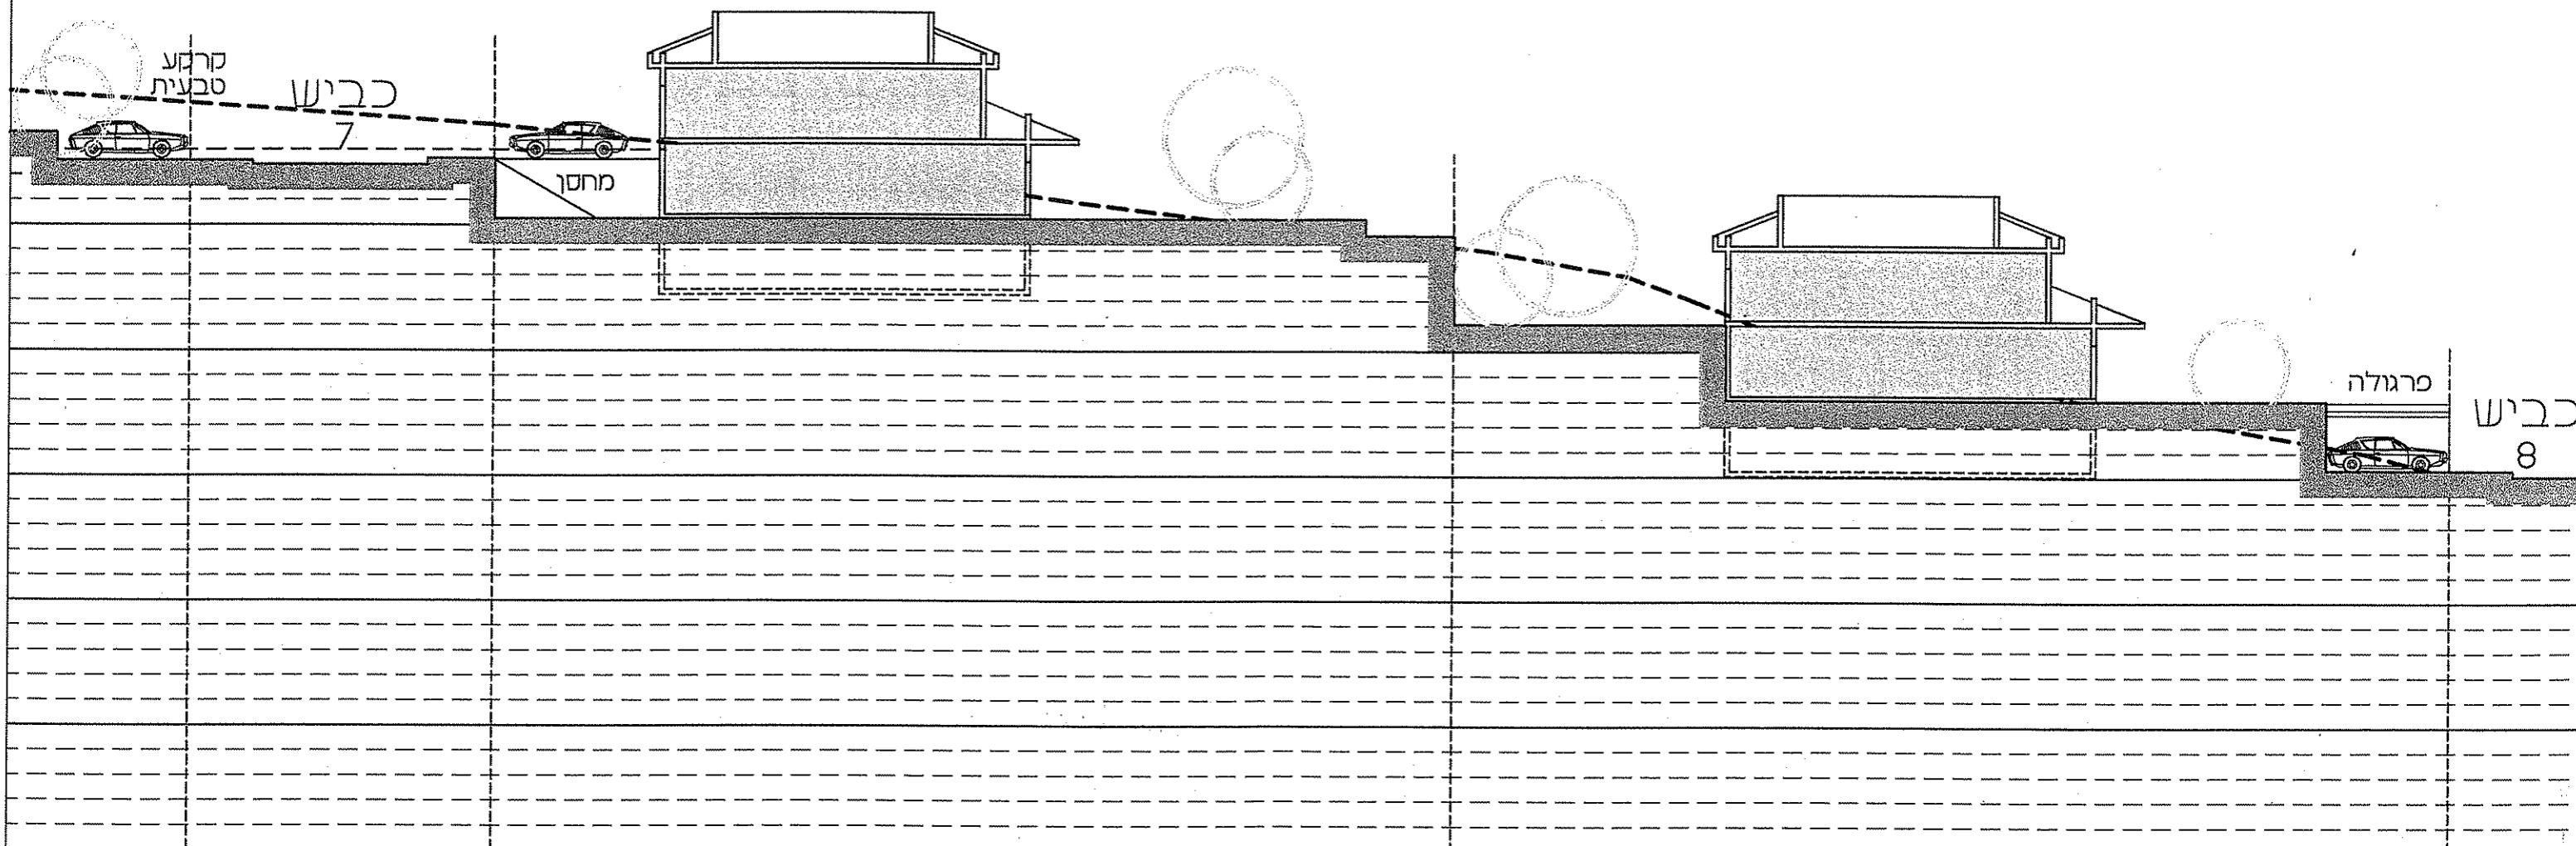

חתך טיפוסי

ק.מ 1:250

