תפוצה

מס' עותק	הופץ ל -	תאריך

טבלת דרישות חניה

שימושים	שטח	תקן חניה		דרישות חניה	
		פרטי	משאית	פרטי	משאית
מסחר	525 מ"ר	עד 500 מ"ר 1:30 מעל 500 מ"ר 1:35	עד 500 מ"ר 1:500 מעל 500 מ"ר 1:700	18	1
תעסוקה עסקים	720 מ"ר	1:40	—	18	
סה"כ	1245 מ"ר			36	1

סה"כ חניה מתוכננת: 36 חניות
1 משאית

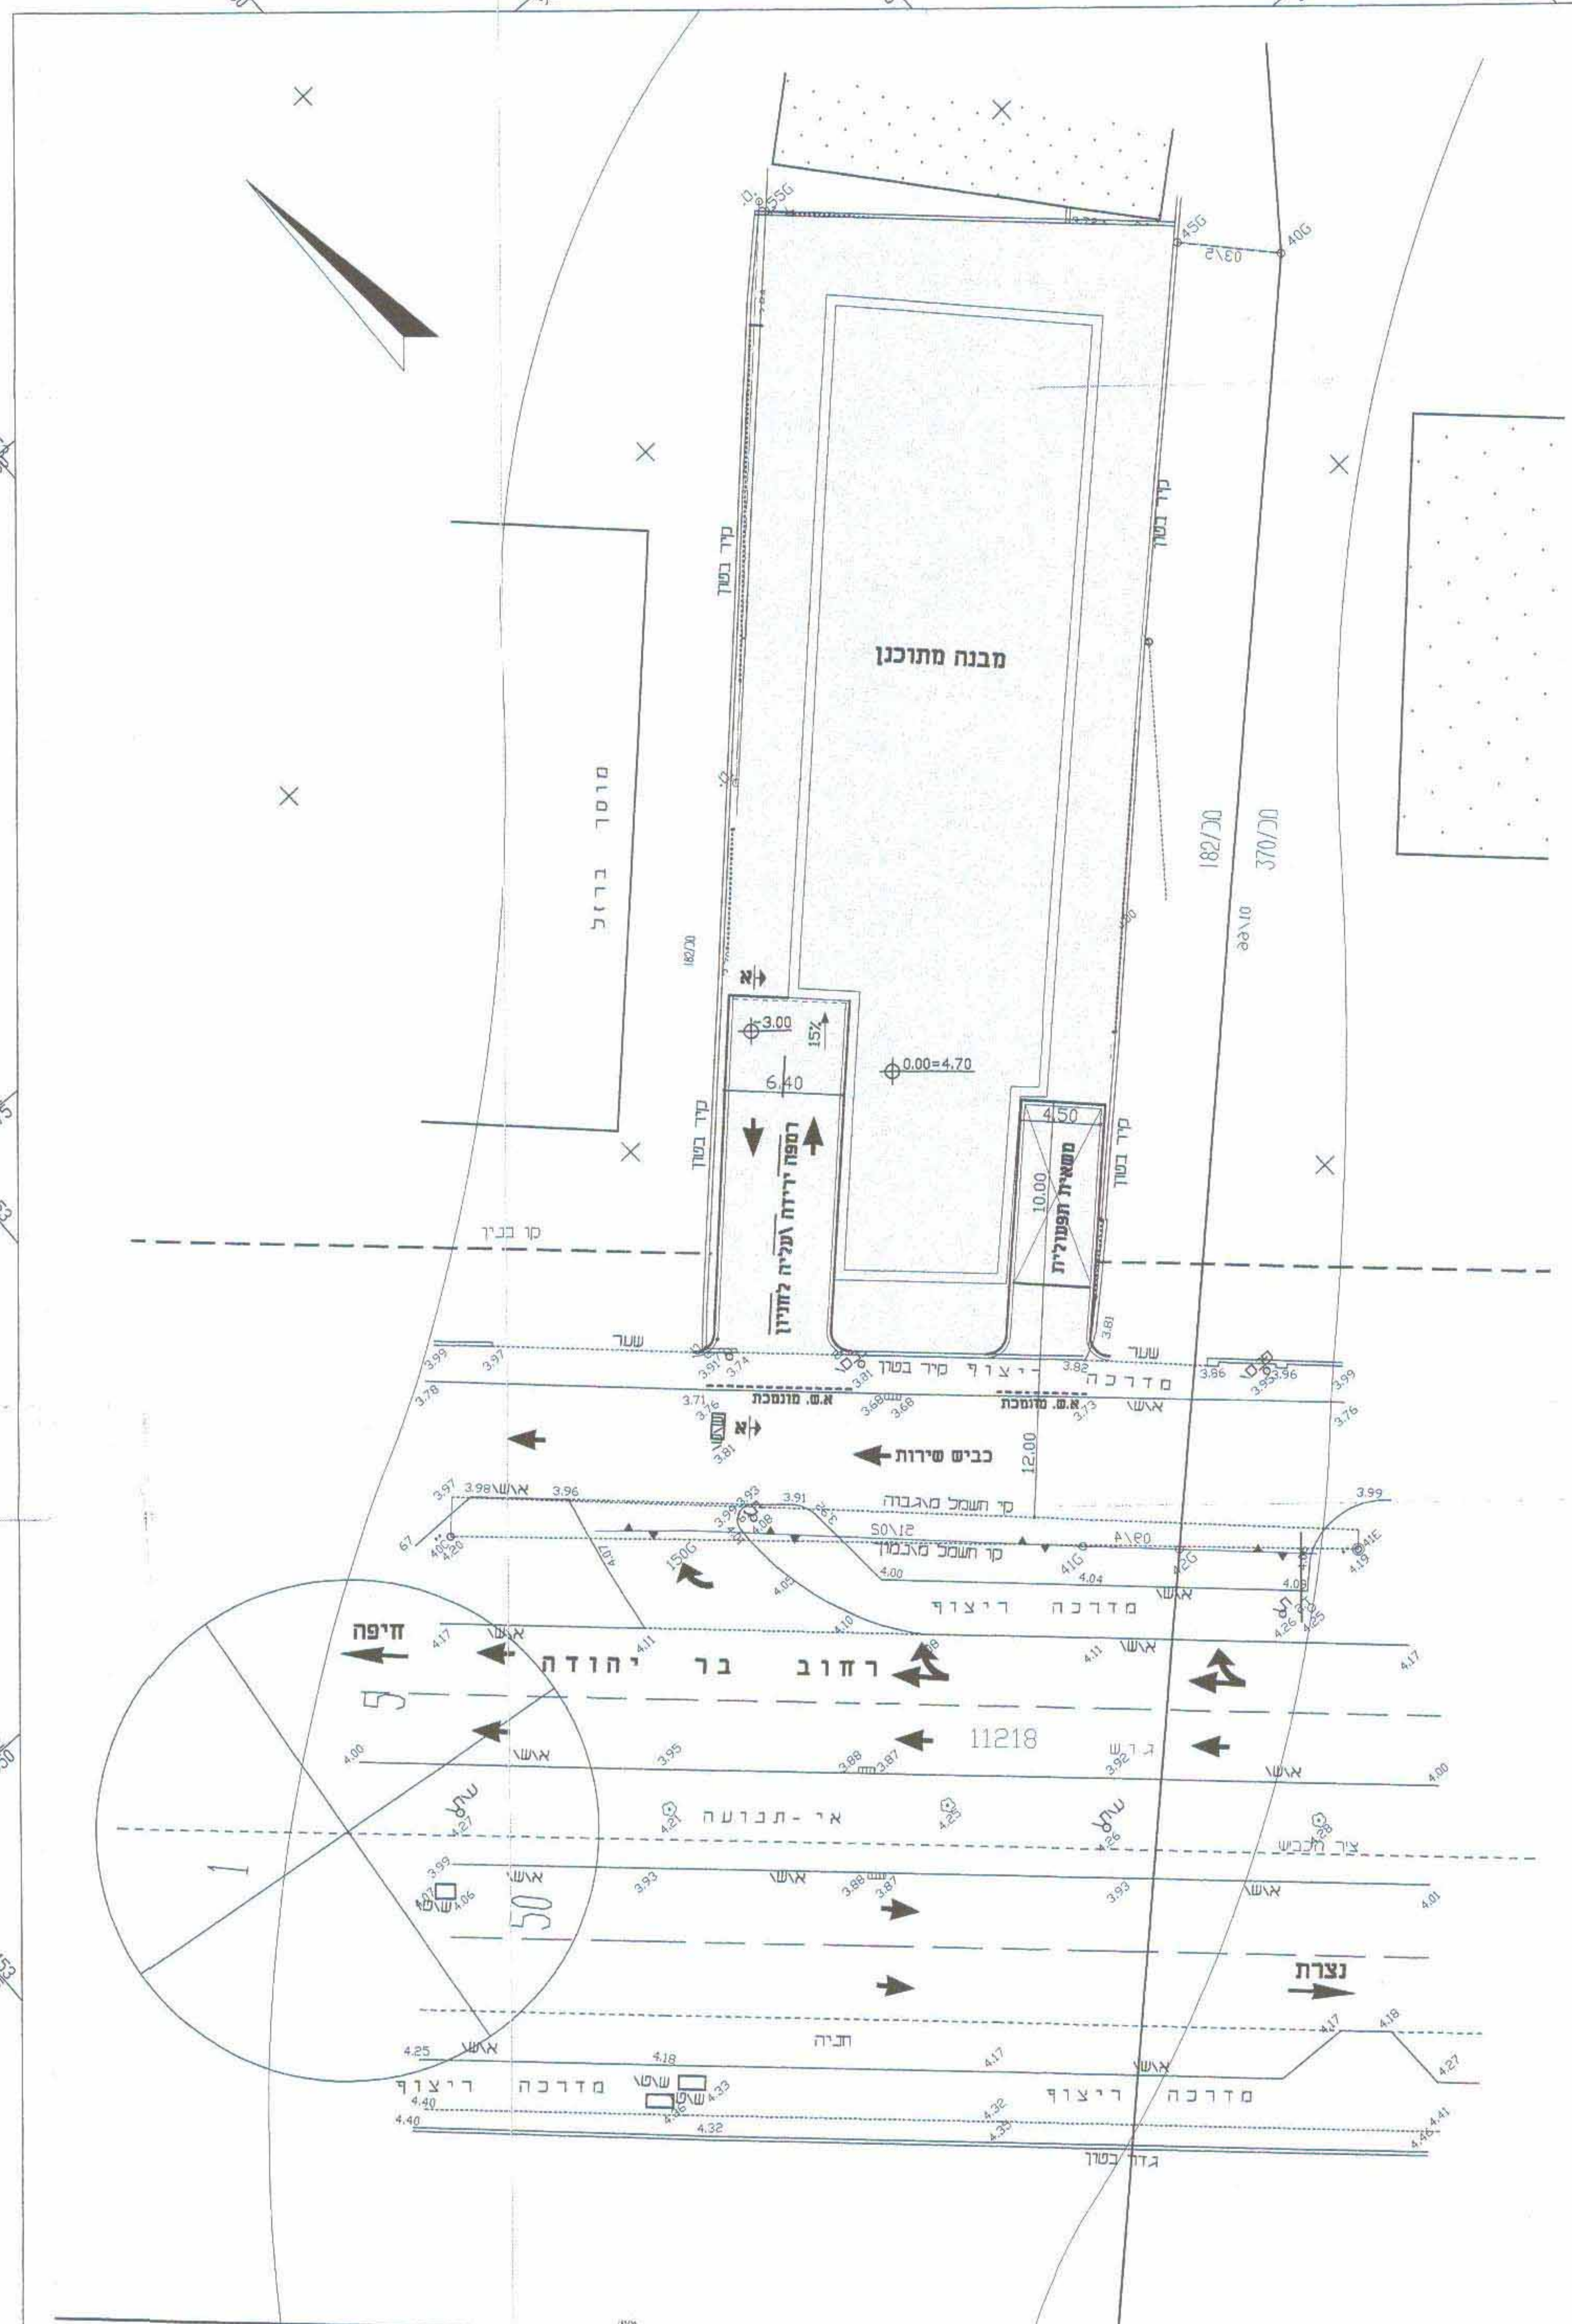

מפלס כניסה לחניה

1 משאית תפעולית

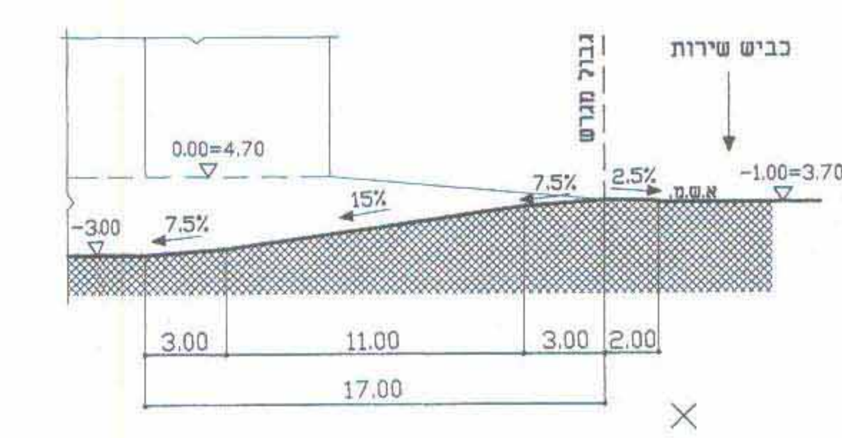

חתך א-א

קנ"מ: 1:250

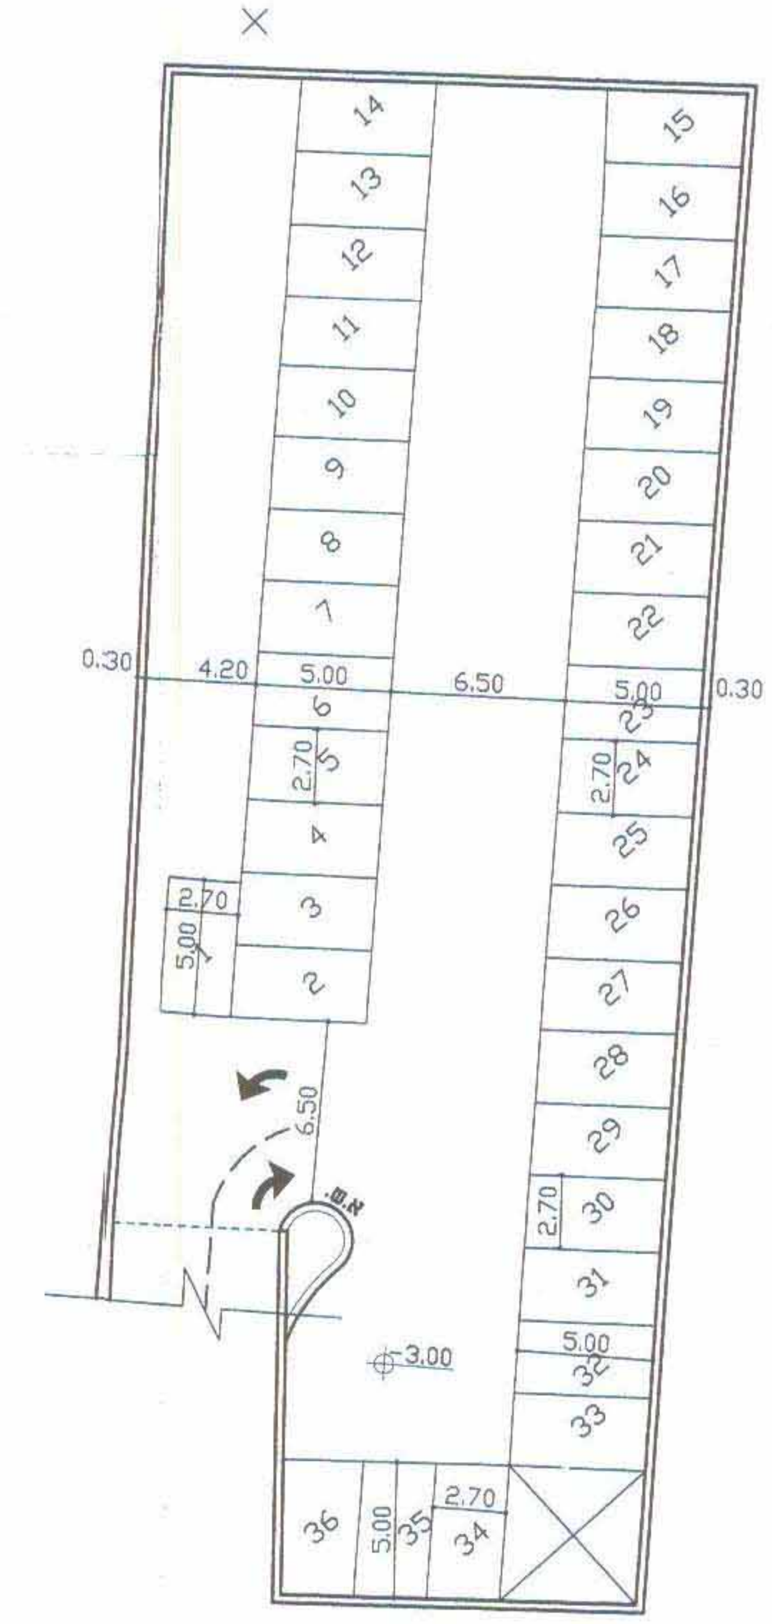

מפלס -3.00 חניון

סה"כ 36 חניות

DWG NAME
D:\948\DWG\Mis\D:\948\DWG\TICH\Tich250.dwg
XRE.F NAMES
D:\948\DWG\TOPO\Prat250.dwg
D:\948\DWG\TOPO\Par250.dwg
D:\948\DWG\ADRI\Adri.dwg
D:\948\DWG\TICH\Tich250.dwg
D:\948\DWG\TICH\Tich2501.dwg

משרד הפנים
הועדה המחוזית לתכנון ובניה
מחוז חיפה
22-5-2002
נתקבל
תיק מס':

שינויים ותוספות

מס'	מהות השינוי	סטטוס	חתימה	תאריך
1	עדכון לפי הערות משרד התחבורה והאדריכל		אסיה	13.05.01
2				
3				
4				
5				
6				
7				
8				
9				
10				
קבצי מחשב			קובץ ראשי	

ל ב צ ו ע

תאריך: 19.7.01
חתימה: לוי & שטרק מהנדסים יועצים בע"מ

לעיון ◯ למכרז ◯ לביצוע ◯

לוי & שטרק
מהנדסים יועצים בע"מ
אברהם לוי, יוסי שטרק, אריה צוק

תכנון בהנדסה אזרחית,
דרכים, תנועה ורמזורים

חיפה, רח' יפו 145 א'
ת.ד. 6807 מיקוד 31067
טל. 04-8553655
פקס. 04-8553654
e-mail: office@levyshtark.co.il

מכון התקנים הישראלי ת"י ISO 9001 מערכת איכות מאושרת

הוכן עבור: אמפא בע"מ	שם התכנית: מבנה תעשיה ועסקים תכנית תנועה נספח לתבע מס מכ/607
המקום: אזור תעשיה תל חנן	
תכנית מס': 948/1.41	
קנ"מ: 1:250	תאריך: 07/03/01
תכנן: אסיה	ביקר: יוסי
שרטט: אסיה	אישר: יוסי

המבצע אחראי לבדיקת המידות ולהתאמתן במקום.
על המבצע לבקר את כל המידות.
על כל טעות או אי התאמה עליו להודיע למתכנן.