


שינוי לתכנית מתאר מקומית, תכנית ק 131ט' נספח בניי

הנספח מחייב, כמעט שינויים פנימיים בחלוקת הדירות, משרדים וחנייות.


משרד הפנים
הועדה המחוזית לתכנון ובנייה
מחוז חיפה
20-12-2004
נתקבל
תיק מס'

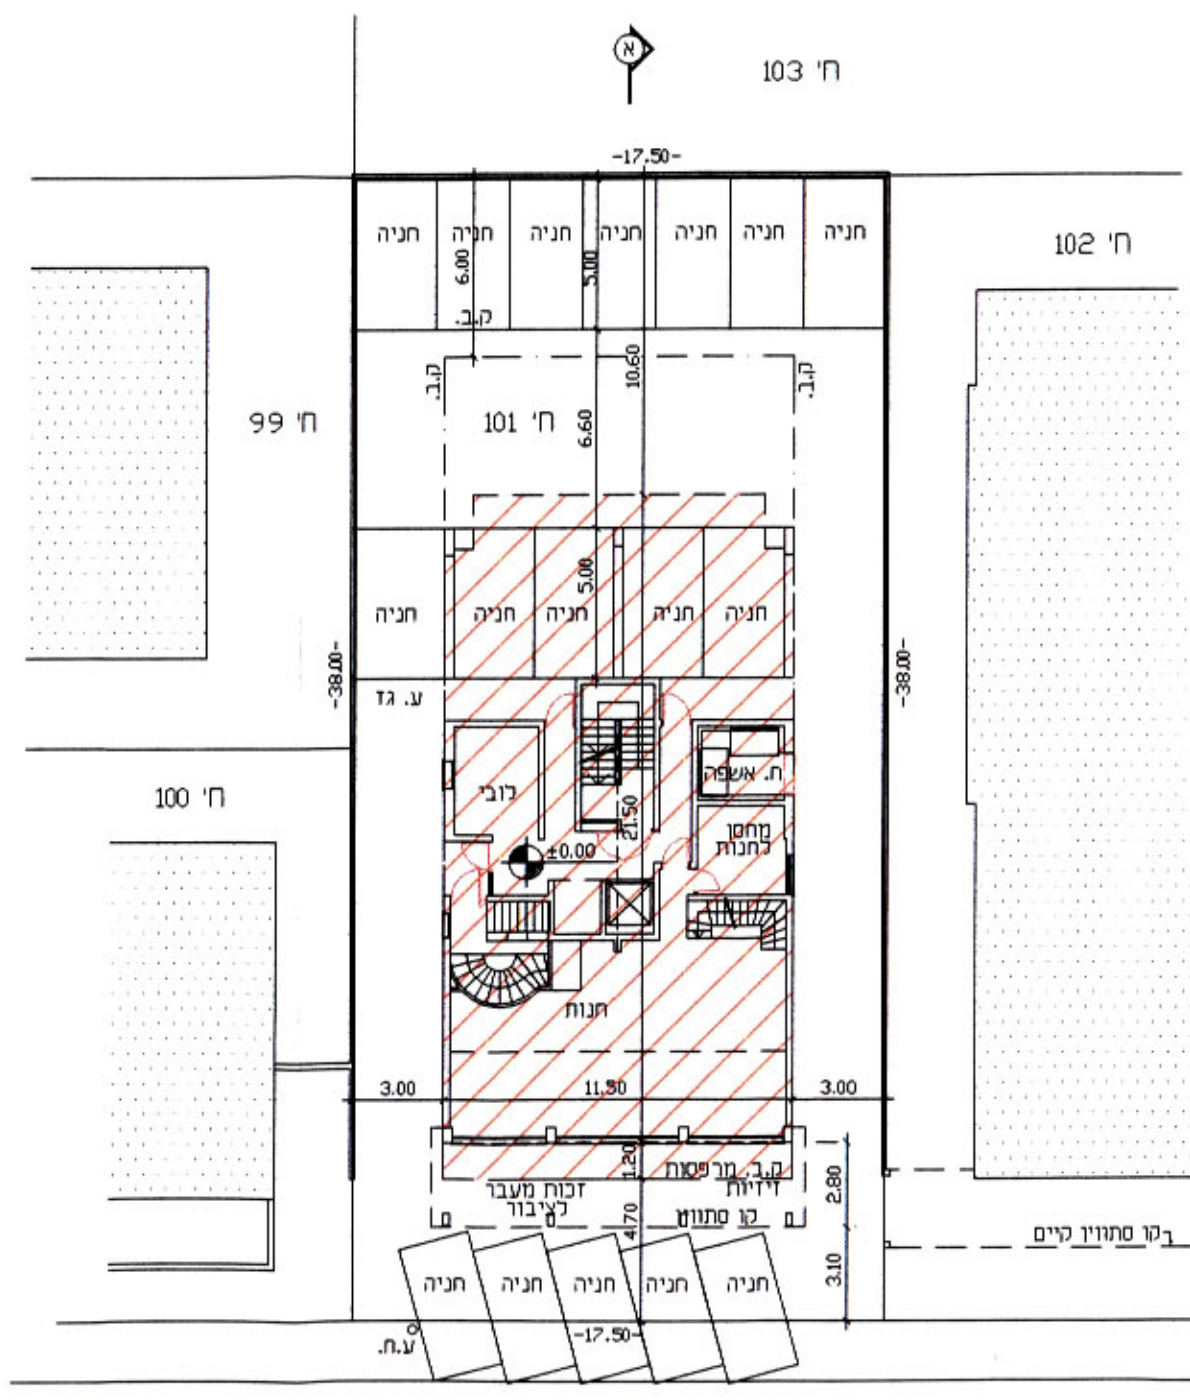

אליקים פרוינד
רח' הירוקים 13
תל אביב
04-7322100


שדרות ק.ק.ל.

תכנית בניי
ק.מ. 1 : 250

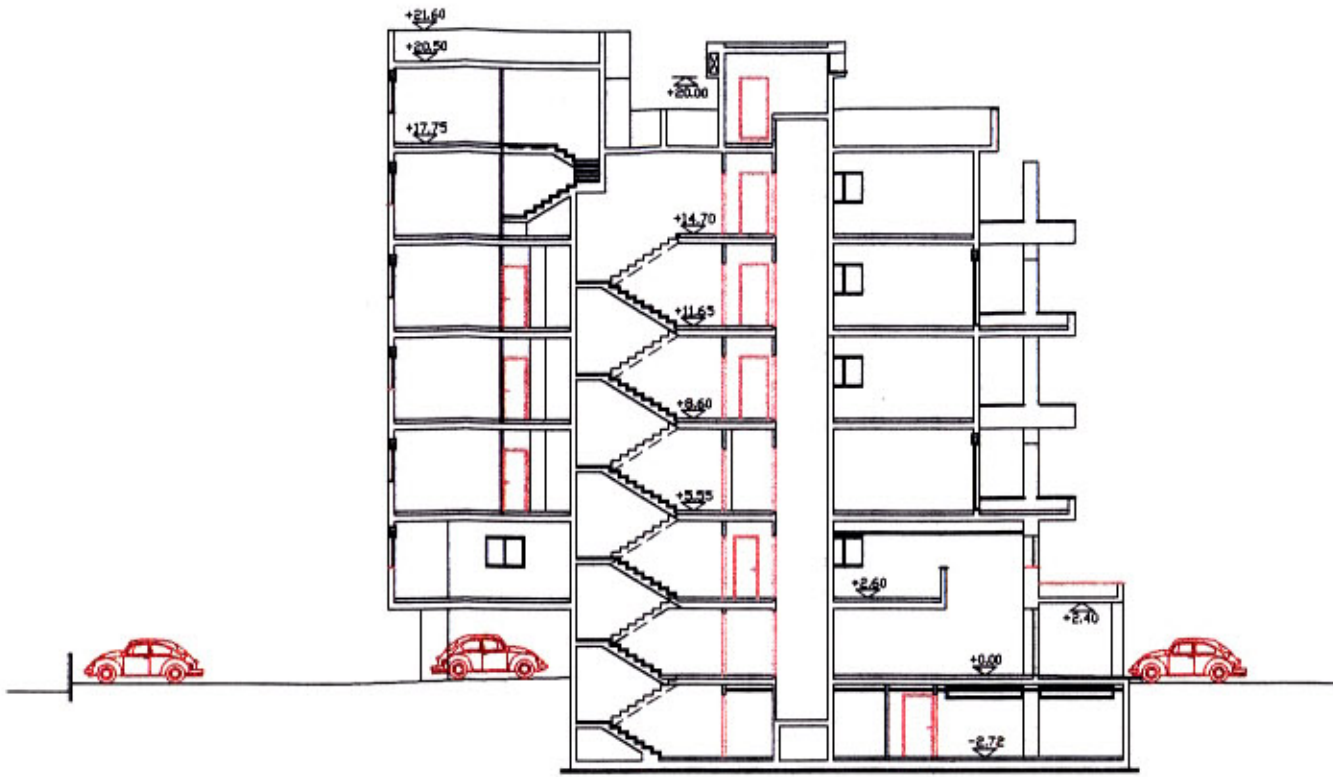

חתך א - א
ק.מ. 1 : 250

שינוי לתכנית מתאר מקומית, תכנית ק 131ט' נספח חניה

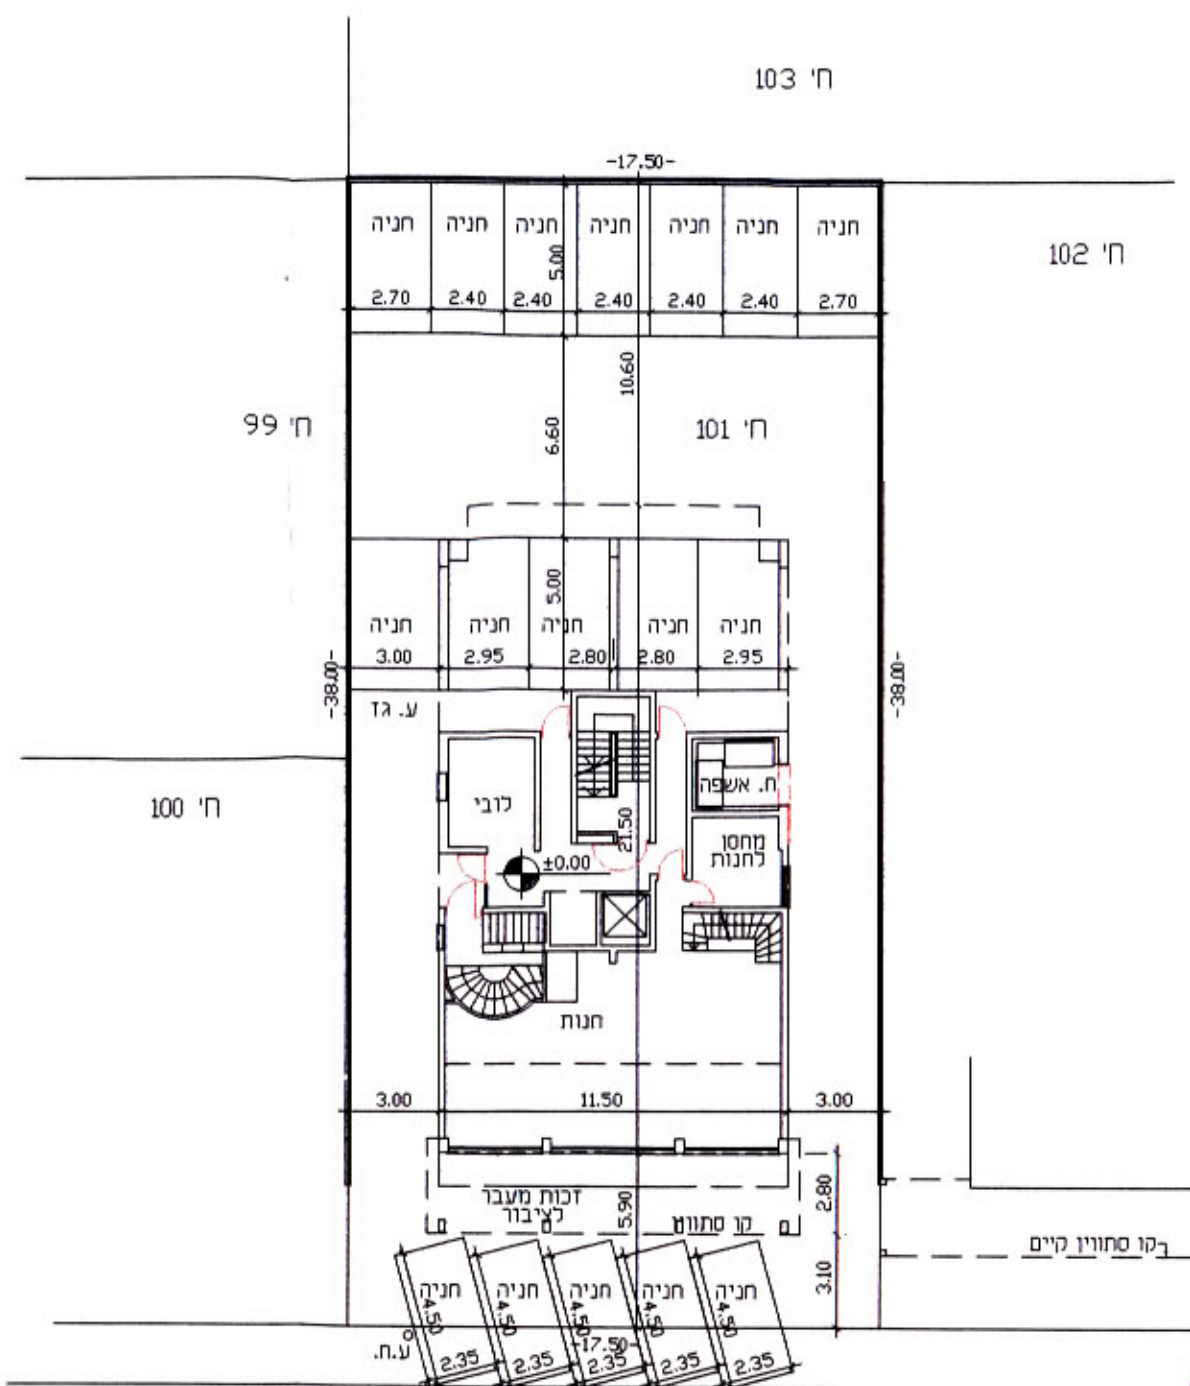

שדרות ק.ק.ל.

נספח חניה
ק.מ. 1 : 250

הודעה על הקמת תוכנית מס' 5821
מורסמה בולקוט והפרסומים מס' 12.8.04
מיום

הודעה על אישור תכנית מס' 5821
מורסמה בולקוט והפרסומים מס' 3.3.05
מיום

משרד הפנים מחוז חיפה
חוק התכנון והבניה תשכ"ה-1965
אישור תכנית מס' 5821
הועדה המחוזית לתכנון ולבניה החליטה
ביום 1.12.04 לאשר את התכנית.
יו"ר הועדה המחוזית

הועדה הבנויית לתכנון ולבניה קרית ים
קרית מוצקין קרית ביאליק. קרית ים
תכנית ב. ע. מפורטה מס' 7/131/ק
הומלץ להפקדה
בישיבה ה-2003002 ביום 3/12/04
מחלקת העדה