


הודעה על אישור תכנית מס 396/כ  
 פורסמה בילקוט הפרסומים מס 5428  
 מיום 28.8.05

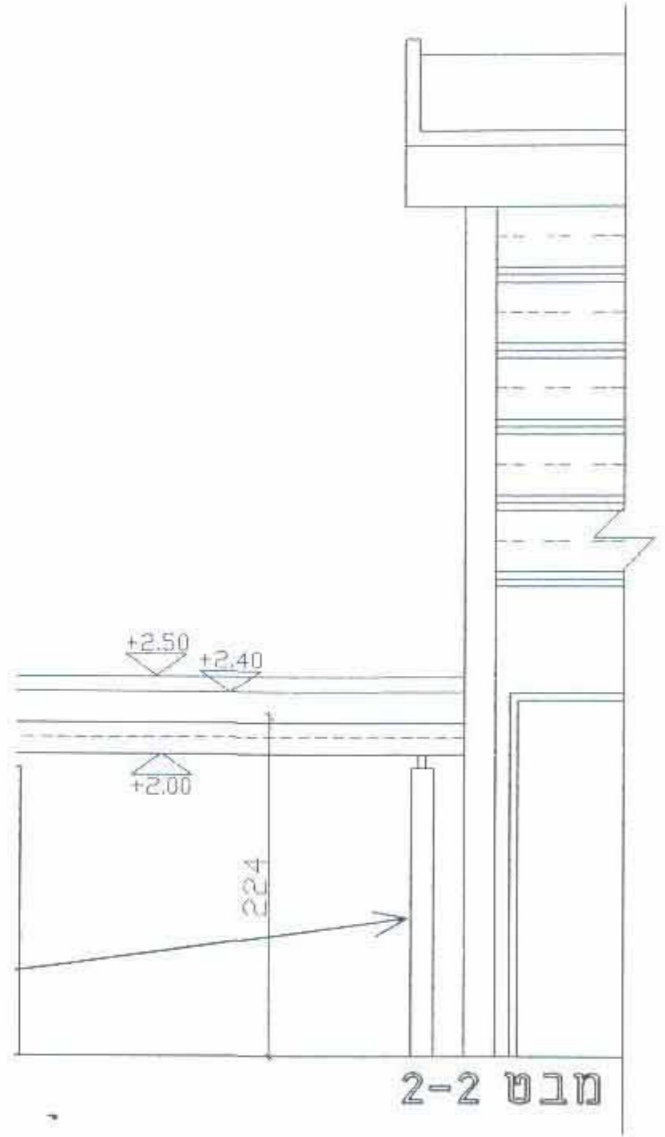


תכנית בינוי - יוסף כהן - קר  
 קנ"מ 1:100

הועדה המקומית לתכנון ולבניה  
 קרית-אתא  
 חוק התכנון והבניה תשכ"ה-1965  
 אישור תכנית מס. כ/מק/396  
 הועדה המקומית לתכנון ולבניה החליטה  
 ביום 26.1.03 לאשר את התכנית  
 יו"ר הוועדה  
 מנהל המקומה

הועדה על הפקדת תכנית מס 396/כ  
 פורסמה בילקוט הפרסומים מס 5225  
 מיום 17.9.03 (ז' תמוז)  
 1400

5276  
 הועדה המקומית לתכנון ולבניה  
 קרית-אתא  
 חוק התכנון והבניה תשכ"ה - 1965  
 הפקדת תכנית מס. כ/מק/396  
 הועדה המקומית לתכנון ולבניה החליטה  
 ביום 17.12.01 להפקיד את התכנית  
 משרד הפנים  
 הועדה המחוזית לתכנון ולבניה  
 מהרז המכה  
 07-11-2005  
 ב

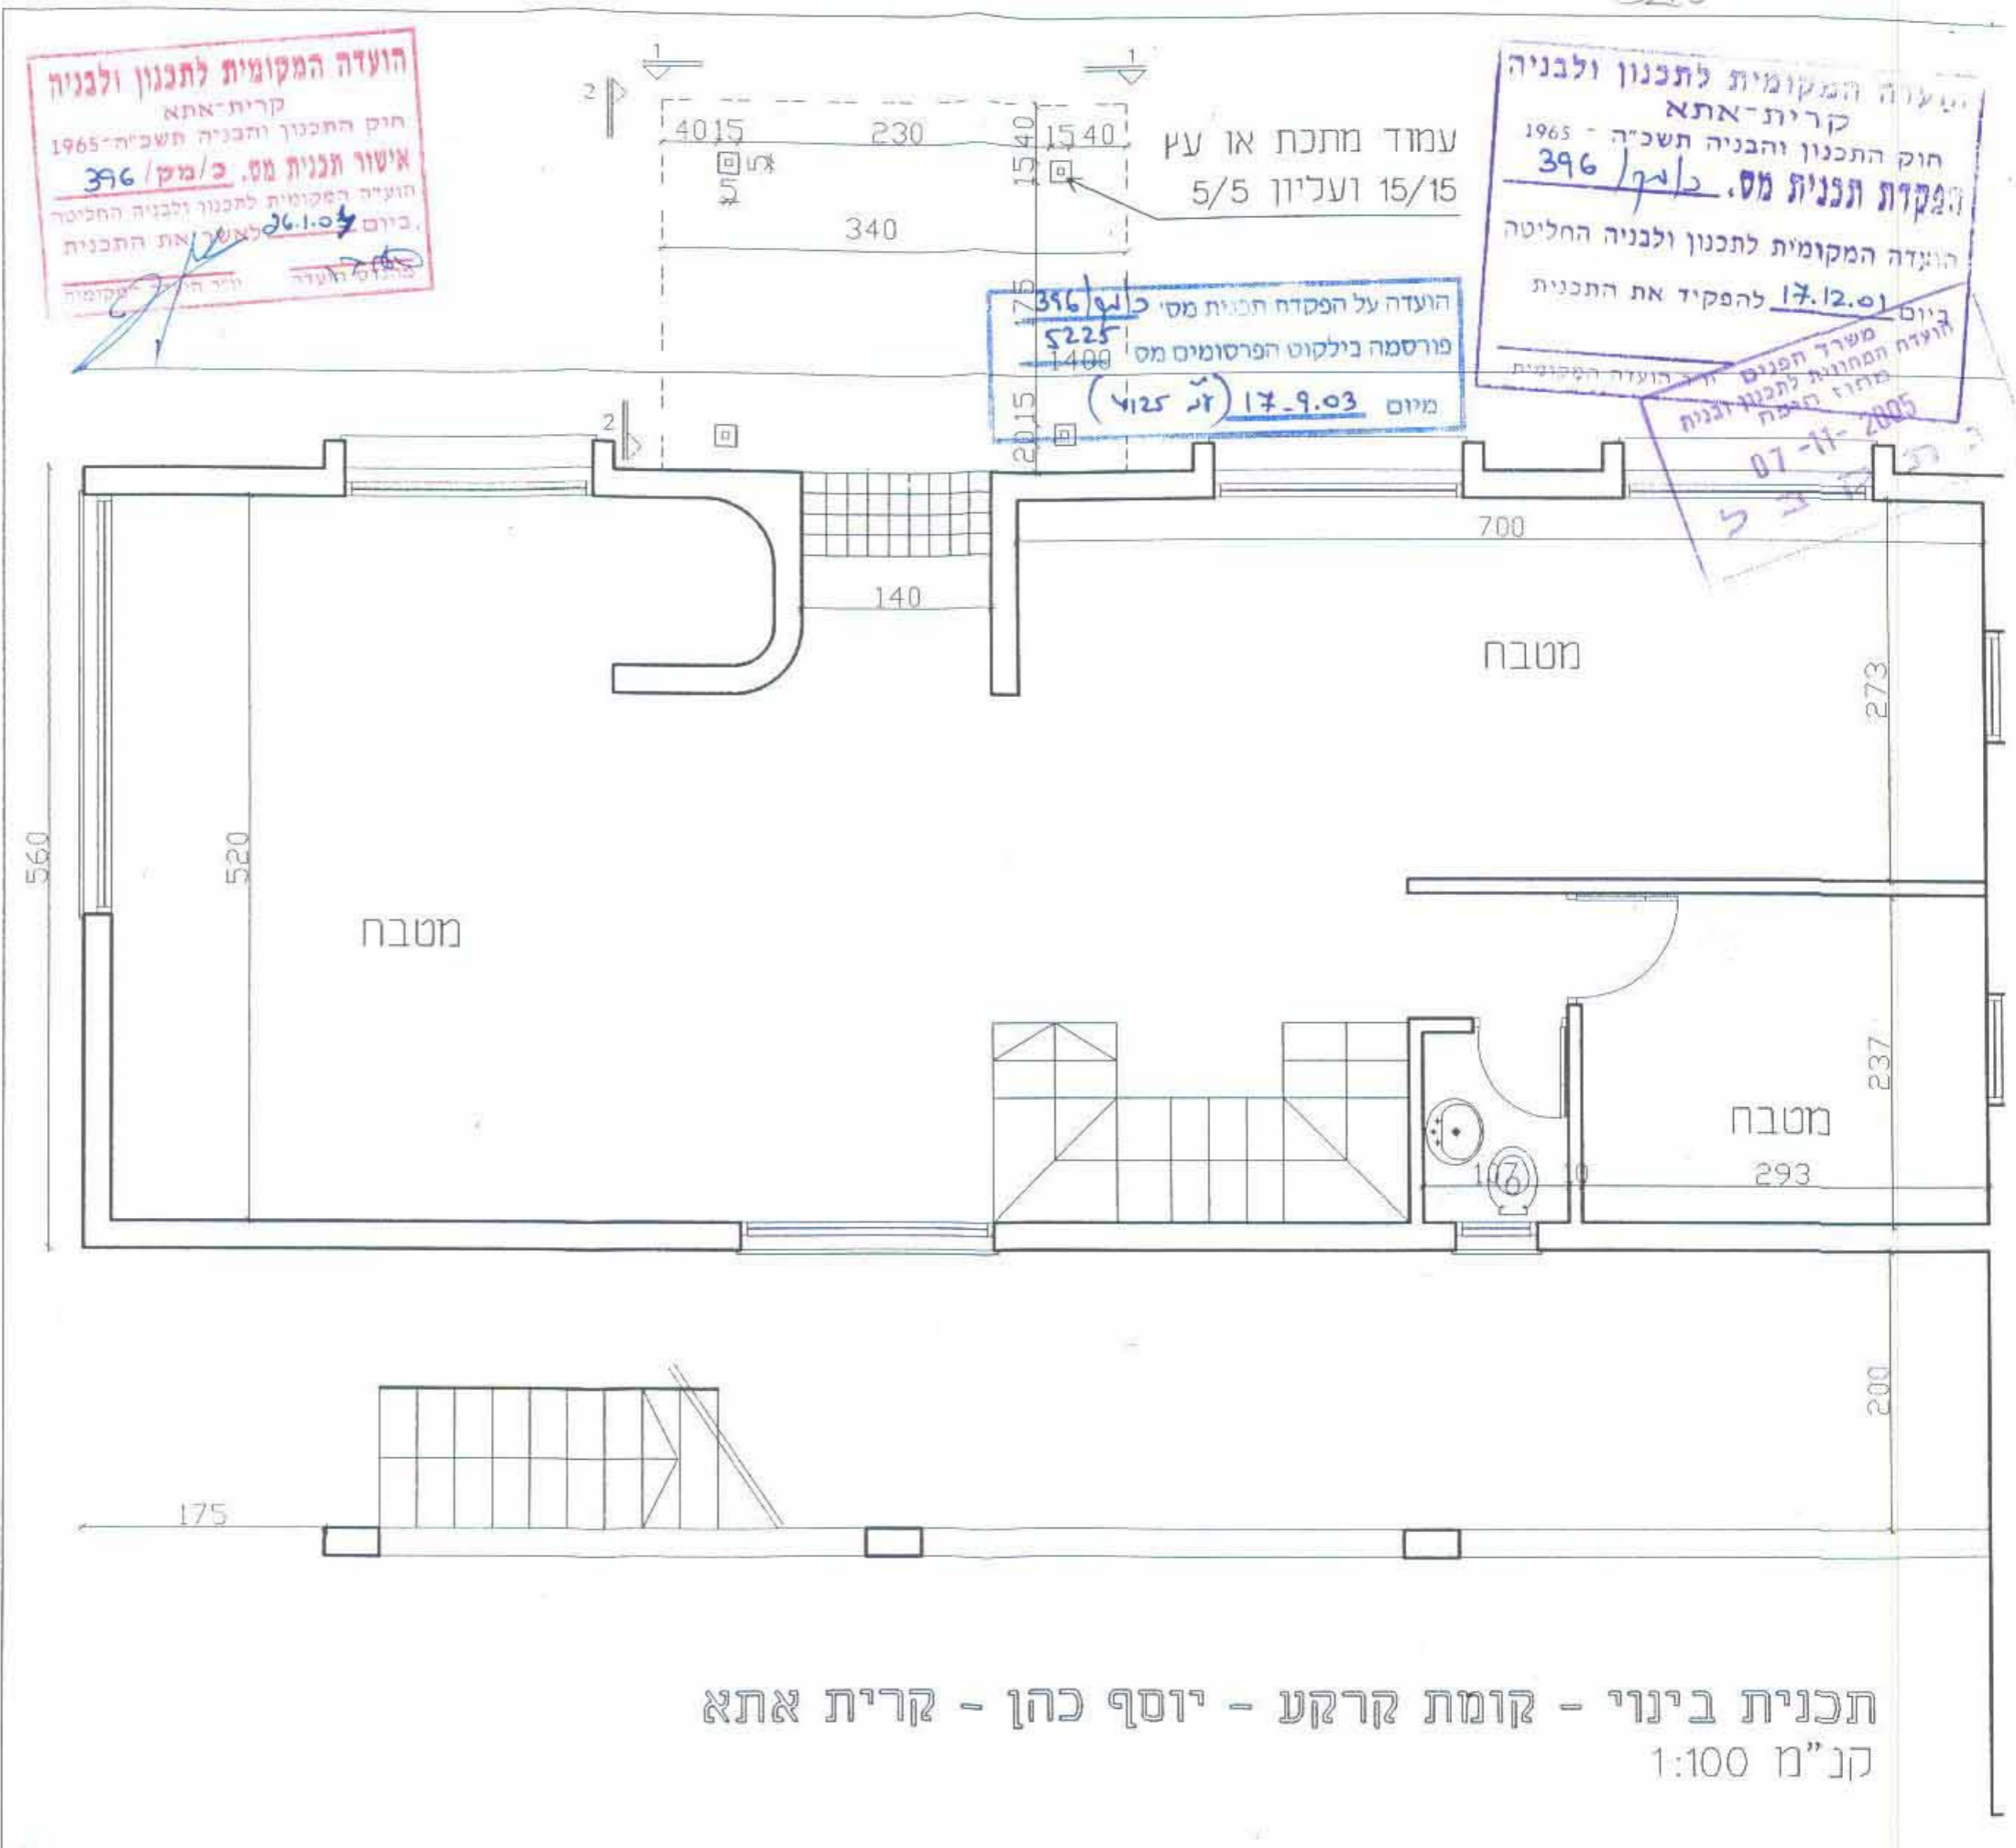

תכנית בינוי - קומת קרקע - יוסף כהן - קרית אתא  
 קנ"מ 1:100