


מחוז חיפה  
 מרחב תכנון מקומי - מנשה-אלונה  
 תחום שפוט מוניציפאלי - מוא"ז מנשה  
 תכנית מתאר מפורטת לקיבוץ מענית מ/ 331  
 חלוקה למתחמי תכנון

משרד הפנים  
 הועדה המחוזית לתכנון ובניה  
 מחוז חיפה  
 07-7-2005  
 נתקבל  
 חיס סס

מקרא יעודים:

- גבול מתחם 
- גבול תכנית מוצעת 
- גבול גוש 
- גבול ומספר חקקה 

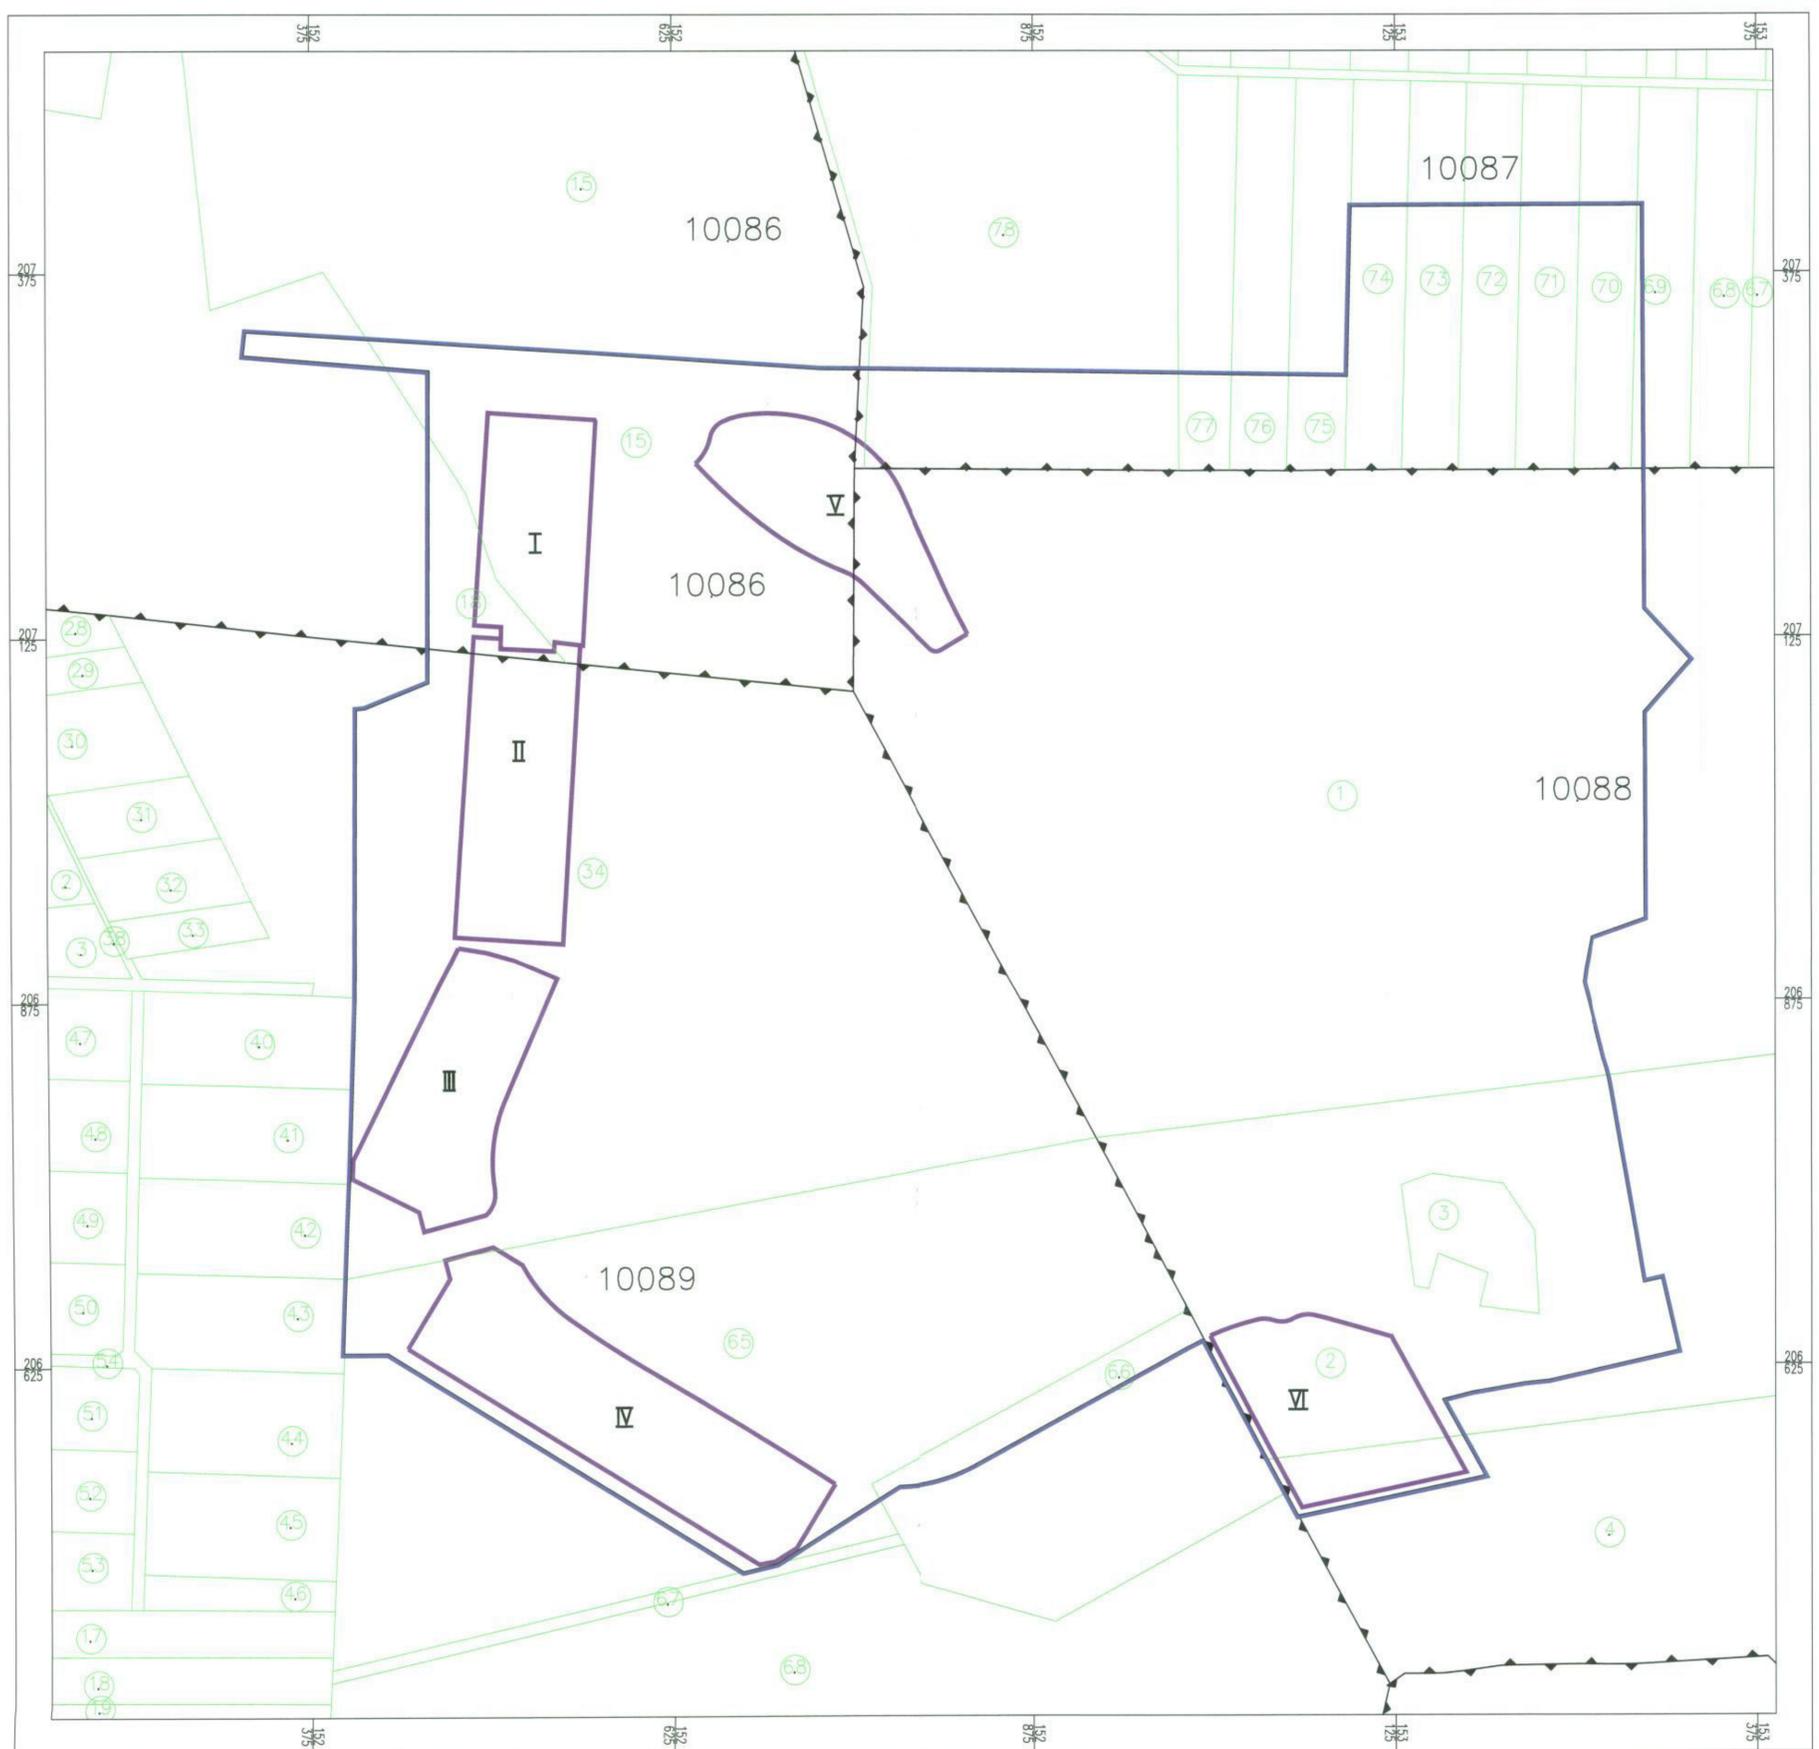

קנ"מ 1:2500

הועדה המקומית לתכנון ולבניה מנשה אלונה  
 הבניה נ.ע. מס' 331/מ  
**הוסק להפקה**  
 בעשיבה מיום 02/03/05  
 יושב ראש הועדה מתגדס המועצה

הודעה על הפקדת תכנית מס' 331/מ  
 מורסמה בילקוט הפרסומים מס' 5350  
 מיום 14/10/2004

משרד הפנים מחוז חיפה  
 חוק התכנון והבניה תשכ"ה-1965  
 אישור תכנית מס' 331/מ  
 הועדה המחוזית לתכנון ולבניה החליטה  
 ביום 1.3.05 לאשר את התכנית.  
 יו"ר הועדה המחוזית

הודעה על אישור תכנית מס' 331/מ  
 מורסמה בילקוט הפרסומים מס' 5122  
 מיום 31.8.05

תאריך: 19.05.2005