

מחזור : הצפון
נפה : עכו
המקום : עכו
גוש : 18018
חלקה : 37
הוכן עבור : רוזשווילי גיא

מפה מצבית קב"מ 1:500

משרד הפנים מחוז הצפון
חוק התכנון והבניה תשכ"ה 1965
12719 אישור תכנית מס'
הועדה המחוזית לתכנון ובניה החליטה
ביום 20.4.05 לאשר את התכנית
ח"צ גדי
יו"ר הוועדה המחוזית
סמנכ"ל לתכנון


12719 הודעה על אישור תכנית מס'
5475 מורסמה בילקוט הפרסומים מס'
29.12.05 מיום

חישוב מקומות חניה


סה"כ	מקומות חניה			יחיד שטח	בנין מס'
	דרוש	קיים	מוצנע		
32	32	20 (חניון 1) + 12 (חניון 2)		32	1
32	32	32 (חניון 2)		32	2
3	3 פרסיות בזמן לפני ואחרי צהריים	3 חניות משרתות		75 מ"ר	קיוסק מוצנע
1	1 משאית	1			

משרד הפנים מחוז הצפון
חוק התכנון והבניה תשכ"ה 1965
12719 הפקדת תכנית מס'
הועדה המחוזית לתכנון ובניה החליטה
ביום 19.12.01 להפקיד את התכנית
יו"ר הוועדה המחוזית

12719 הודעה על הפקדת תכנית מס'
5473 מורסמה בילקוט הפרסומים מס'
14.11.04 מיום

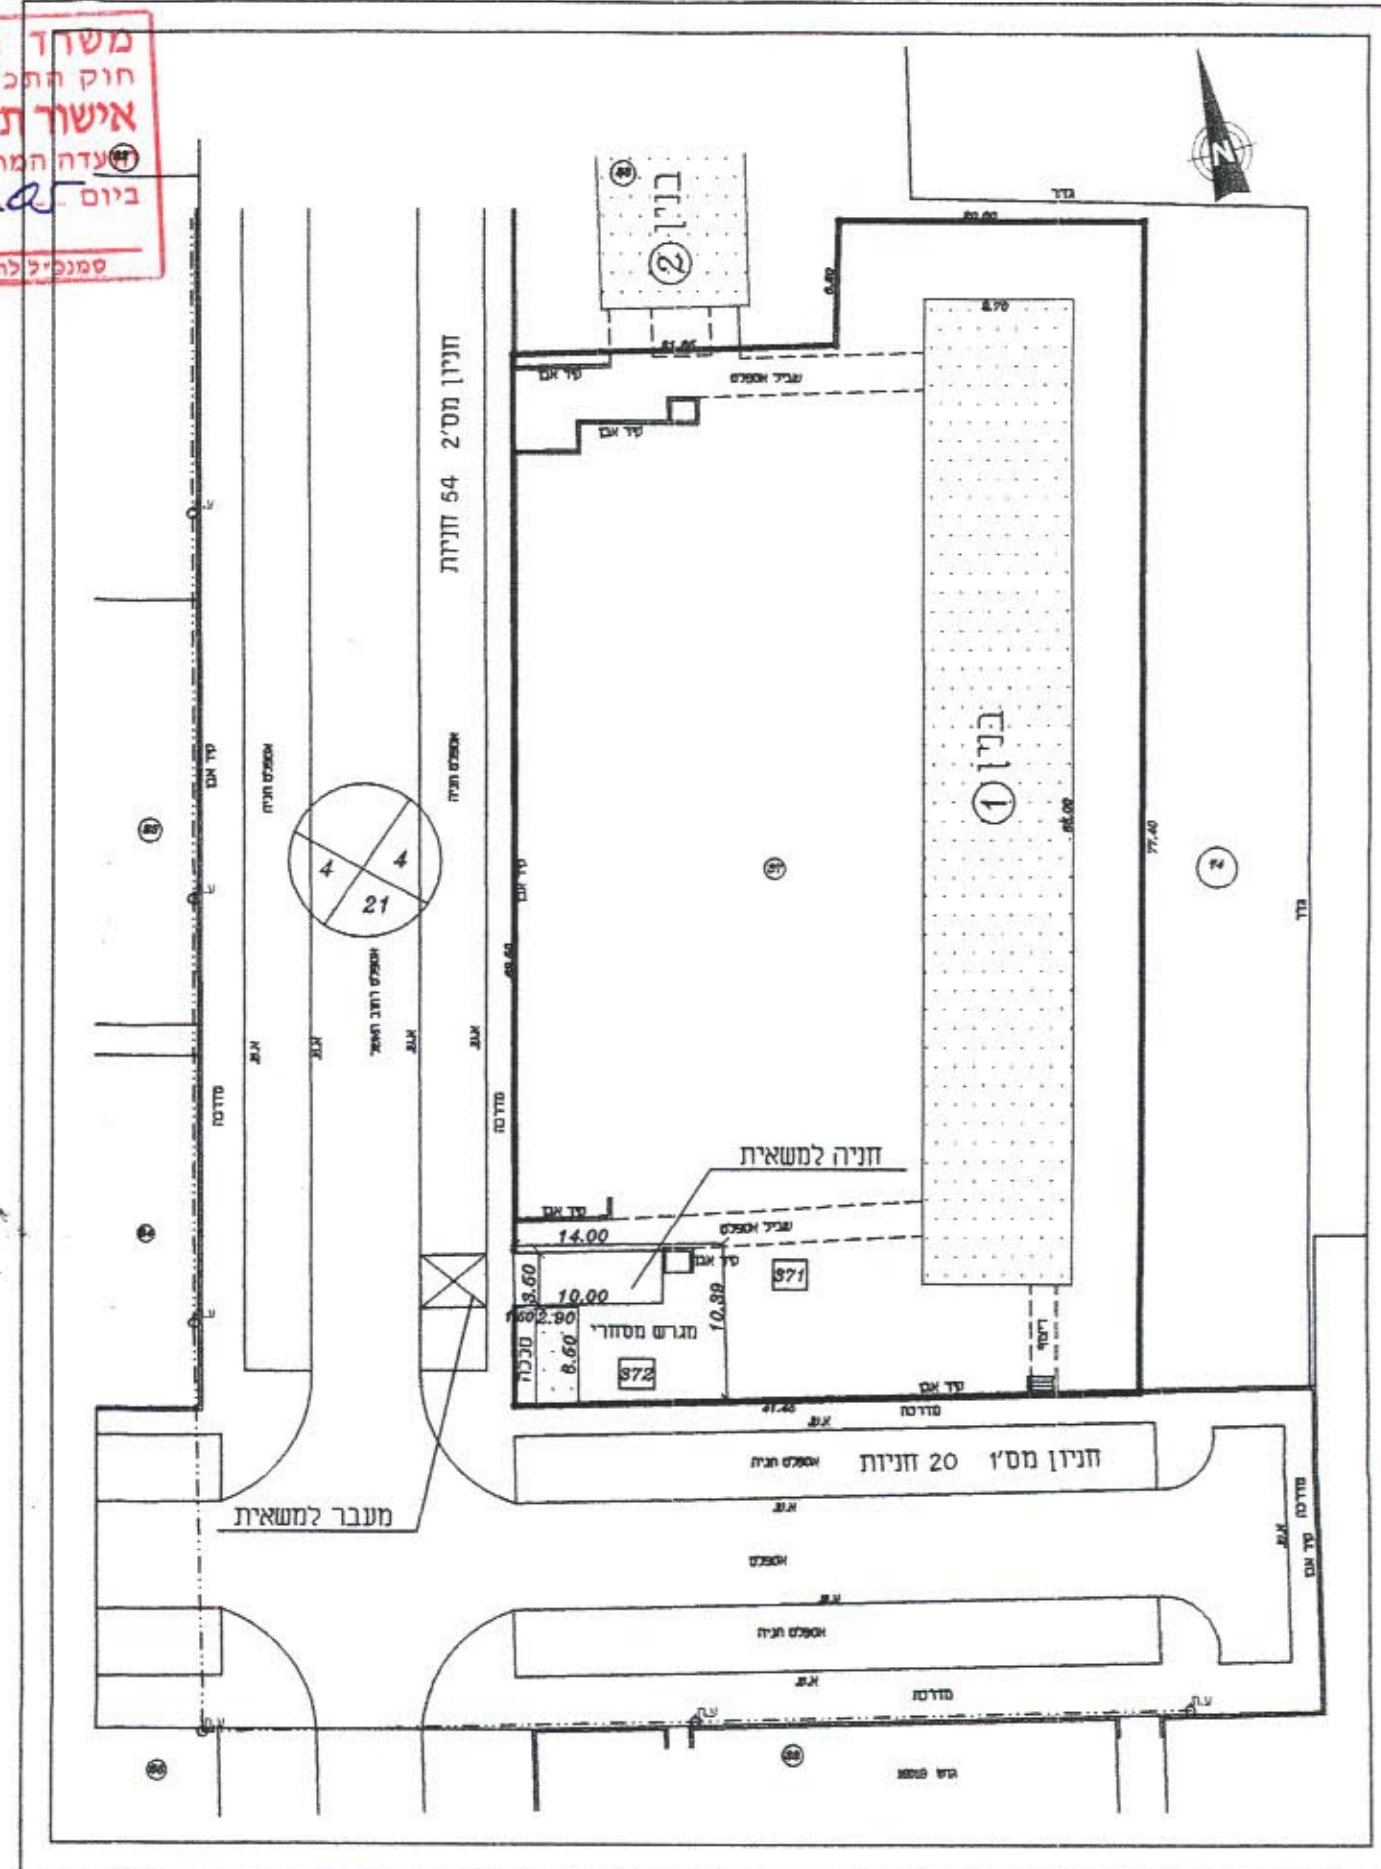

חרשים סביבה קני"מ 1:1250

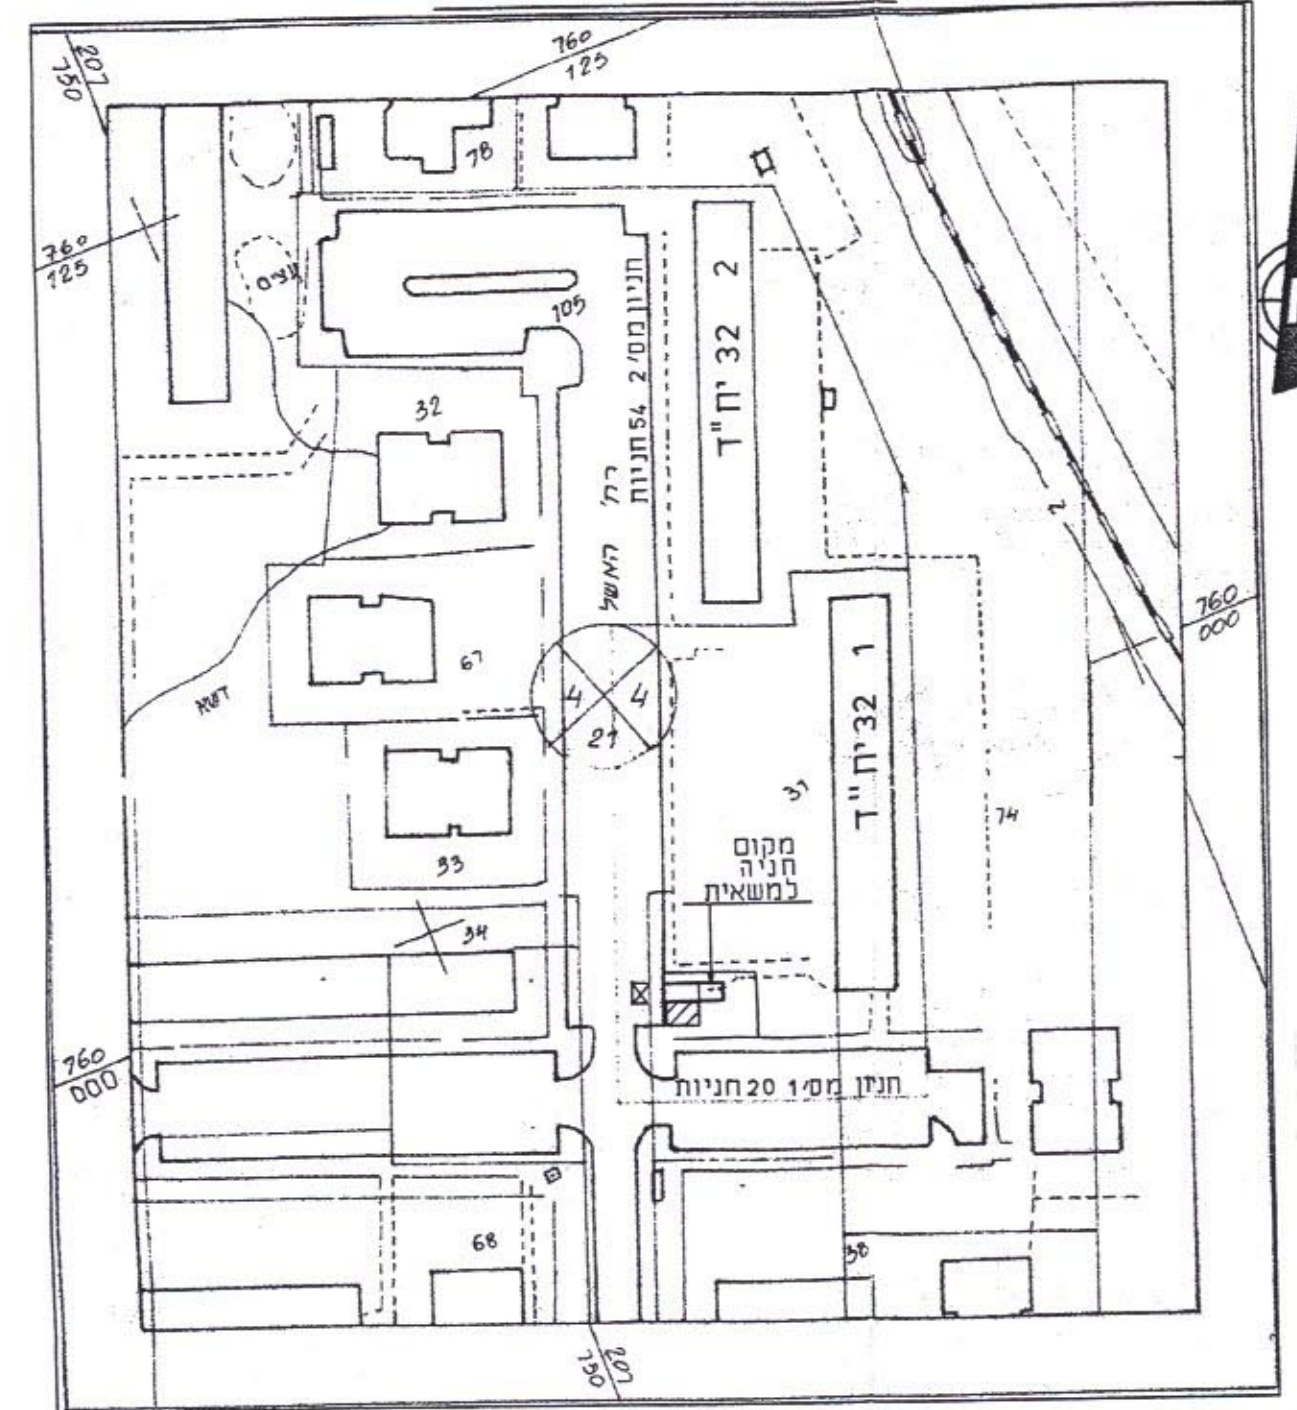

מס'	ש י ו י י	תאריך
לעיון	למכרז	לביצוע
תאריך	תאריך	תאריך
אנו	עמוס דנק	מהנדס יעץ
טל.	31032-3280	ד.ד. חיפה-31032
E-mail:	amosd@012.net.il	04-8207942
קיוסק עכו	עכו	
נספח חניות		
תאריך	קני"מ	שרטט
31.12.02	1:500	א.ק.
מס' עבודה	מס' תכנית	מס' עבודה
0037	01	