


קנ"מ 1:100

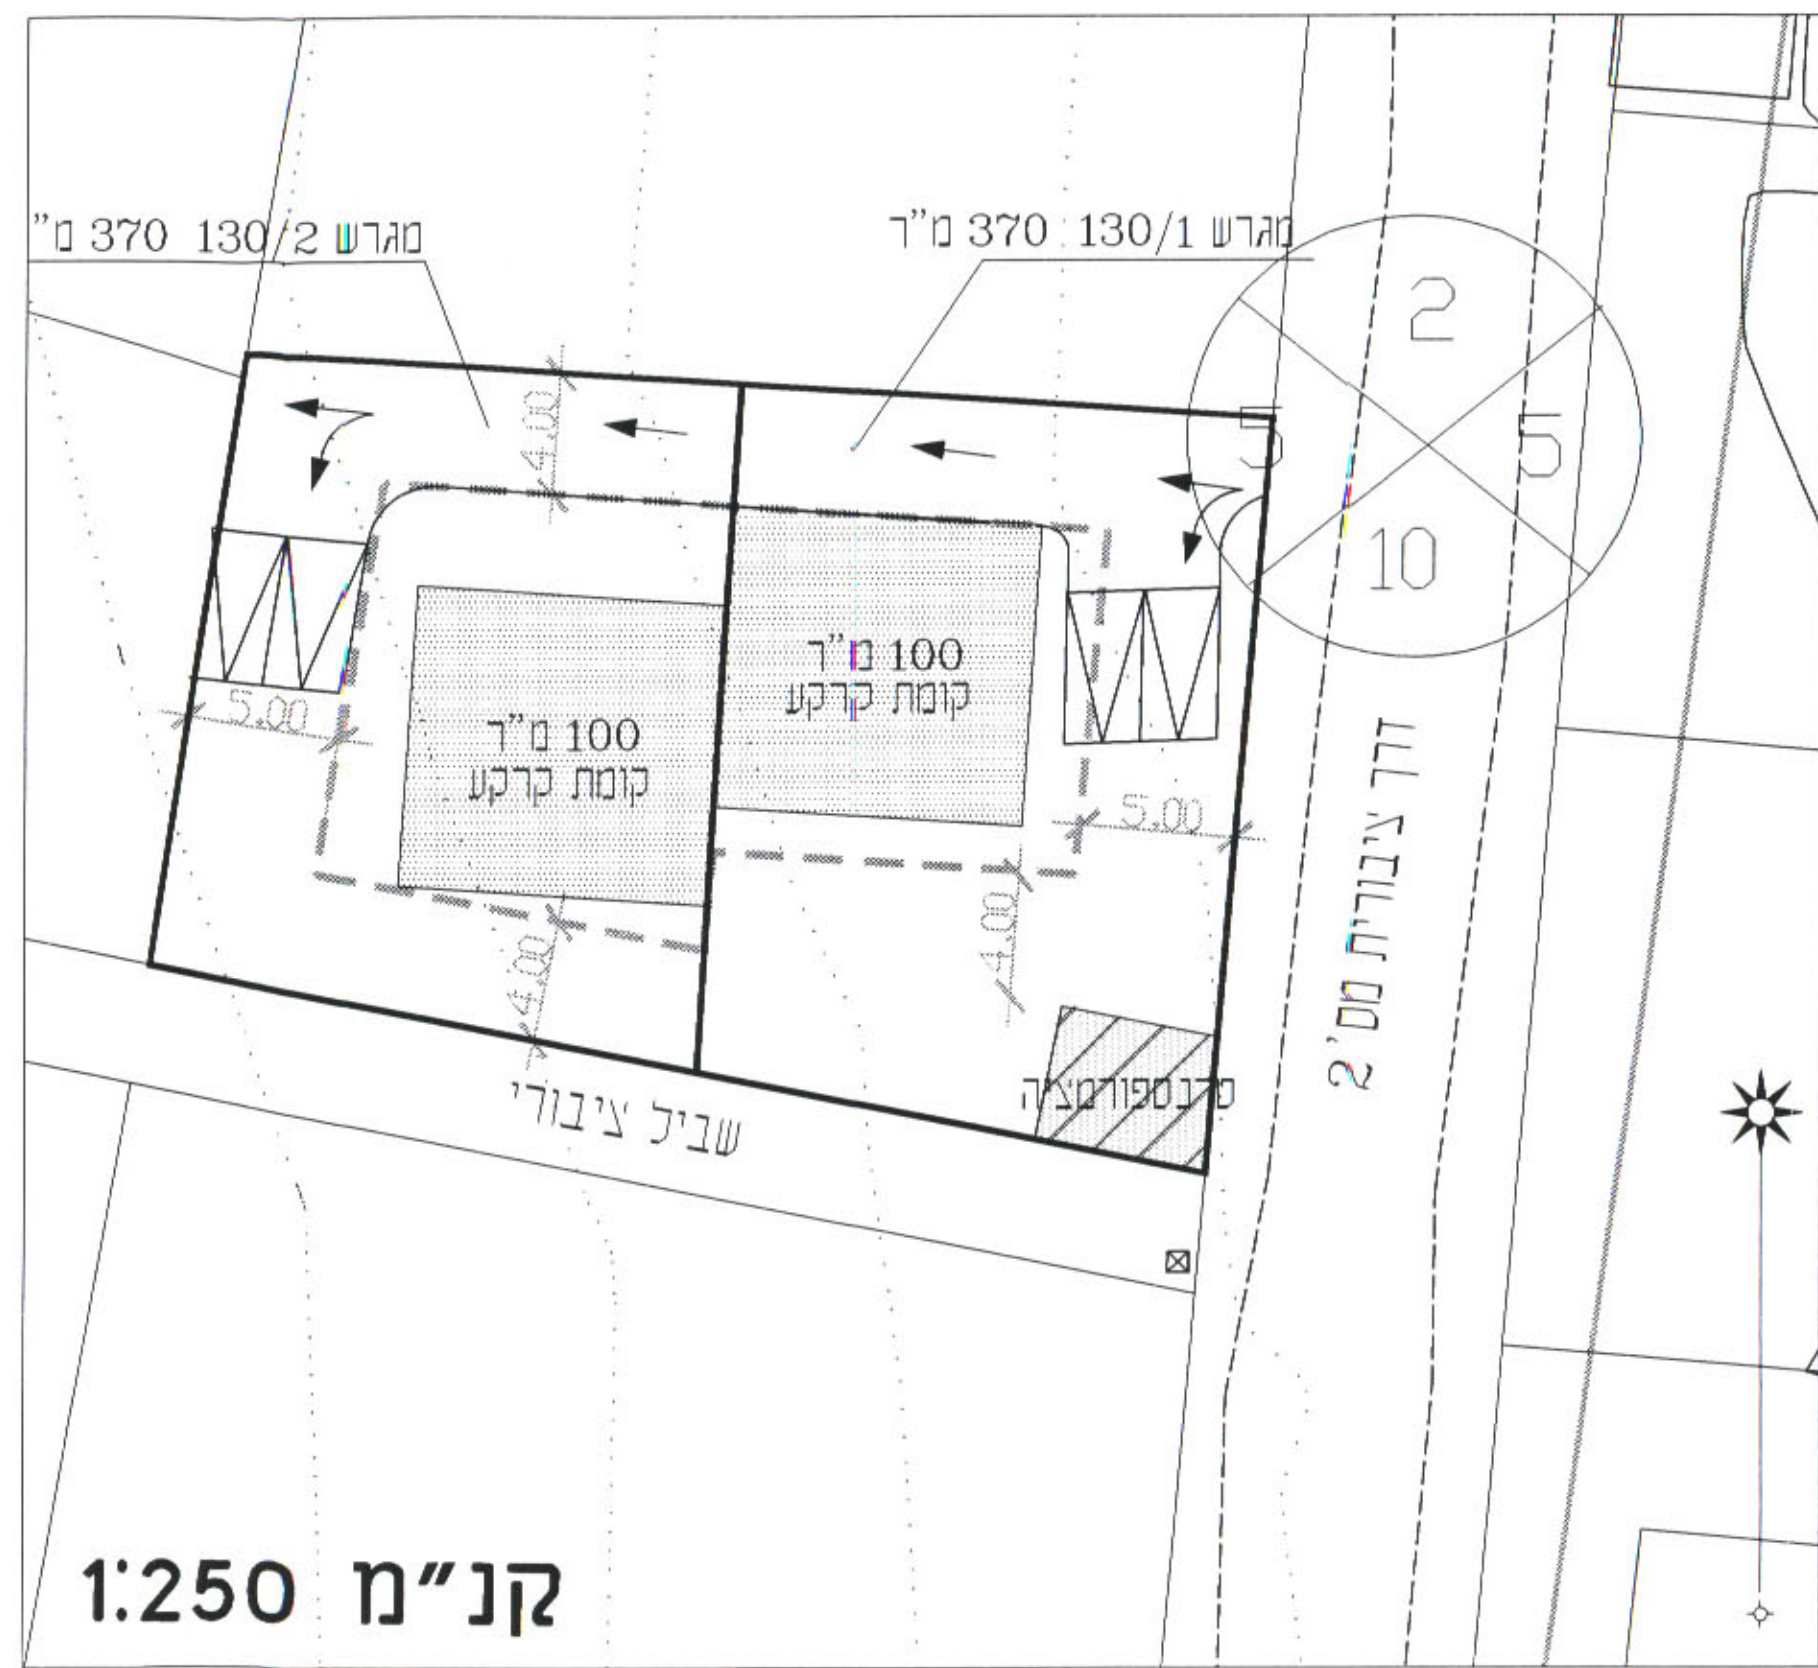

קנ"מ 1:250

**נספח מספר 1:
תכנית בינוי עקרונית -
למגרש מסי 130**

משרד תכנים
הועדה המחוזית לתכנון ובנייה
ביתרן
18-10-2005
נתקבל
היום מסי

ת.ד.ע. - תוכנית בינוי ערים
יעקב מאור
מתכנן ערים
הכרתאנכי תשוקה בע"מ

משרד הפנים מחוז חיפה
חוק התכנון והבניה תשכ"ה-1965
אישור תכנית מס. 656/כ
הועדה המחוזית לתכנון ולבניה החליטה
ביום 20.7.05 לאשר את התכנית.
י"ר הועדה המחוזית

הודעה על הסקרת הוכנית מסי 656/כ
מריסמה בילקוט הפרסומים מס. 5272
מיום 9.11.04

הודעה על אישור תכנית מס. 656/כ
מריסמה בילקוט הפרסומים מס. 5171
מיום 20.12.05

**ת.ב.ע. - תכנון ובינוי ערים
יעקב מאור, מתכנן ערים**

אינטרנציונל 18 חיפה 04-8327076 פקס 04-8231191