



 


 

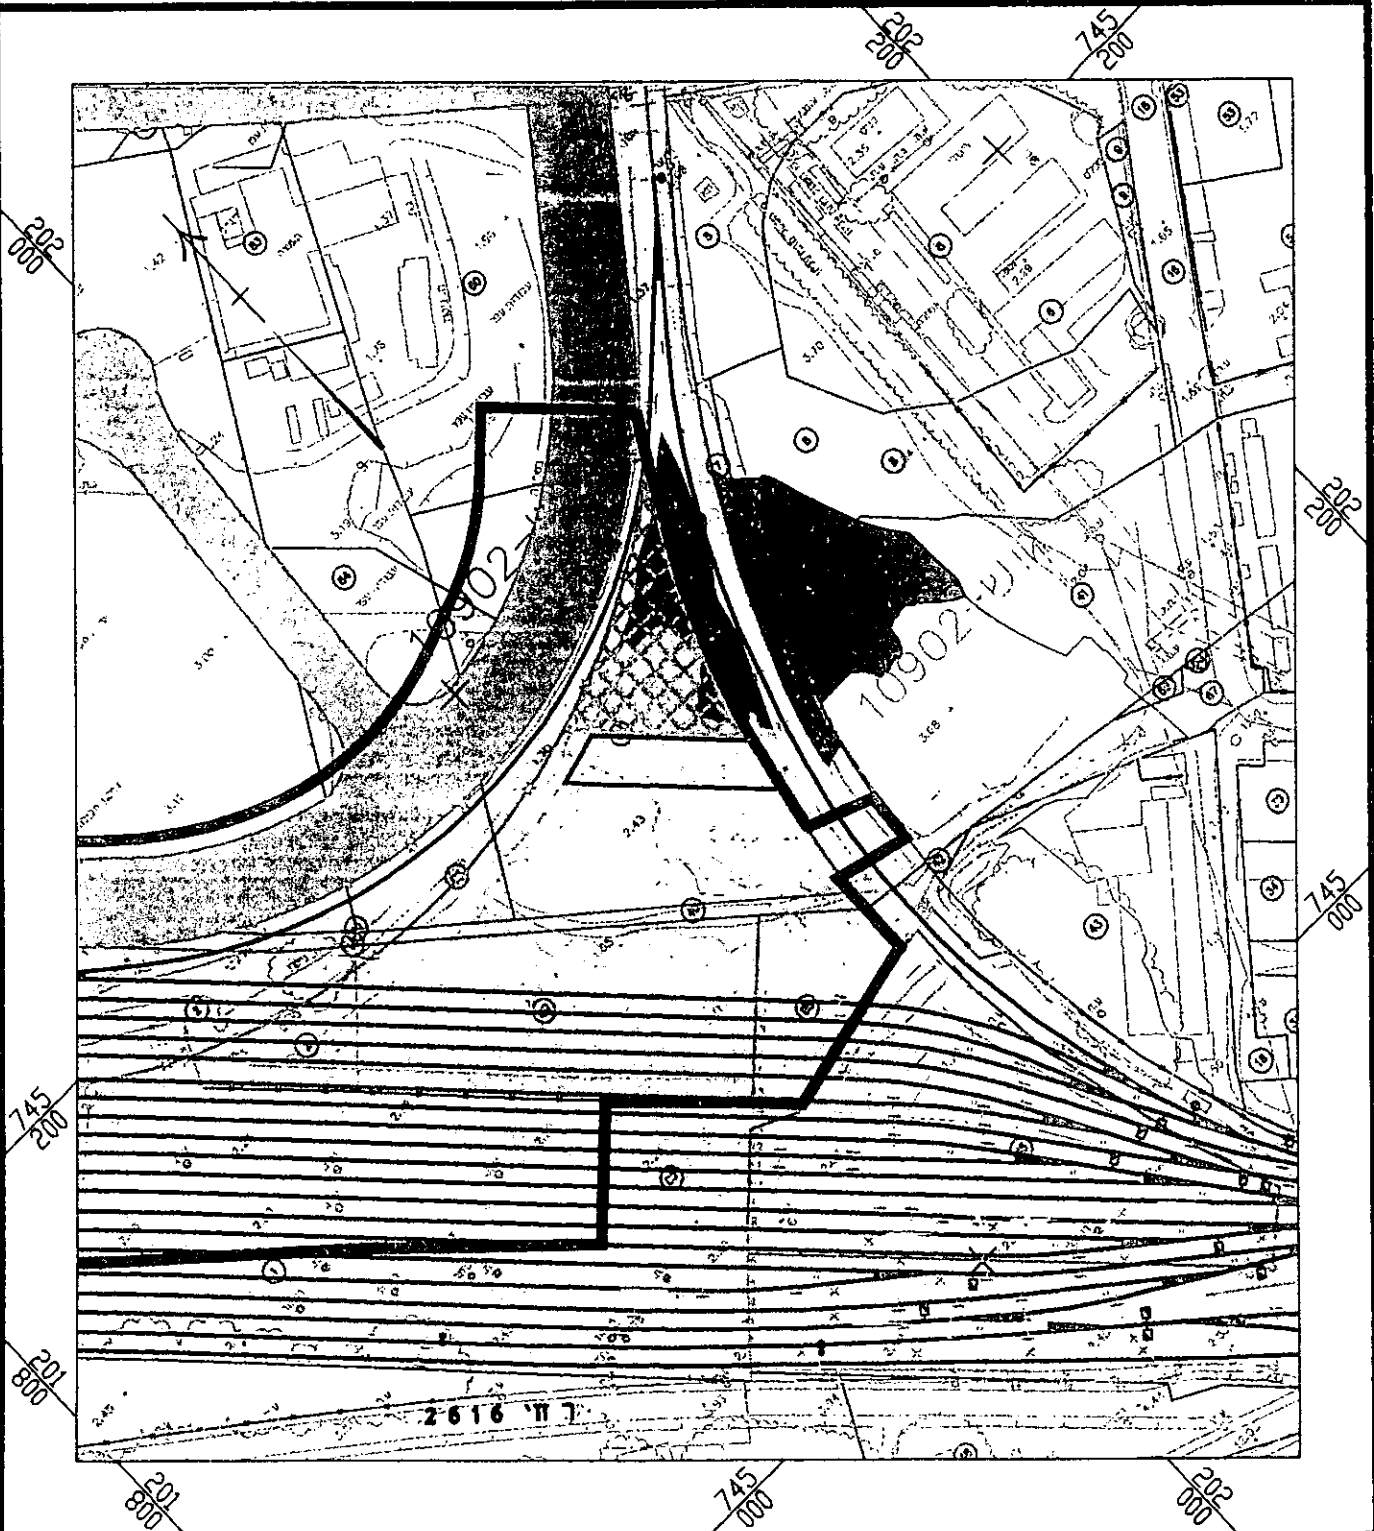


# תוכנית חפ/1688 ה' הרחבת רצועת מסילת הברזל במתחם הרכבת - חיפה מזרח" נספח א' - תחום המיועד לשימור

משרד  
הנדסה  
התשתיות  
מס' 2006  
20-1-2006

מקרא השיבות לשימור :

גבול תוכנית		חשיבות נמוכה	
מסילות ברזל קיימות / מתוכננות		חשיבות בינונית	
כביש קיים/ מתוכנן		חשיבות גבוהה	
שטח למתקן הנדסי		חשיבות גבוהה מאד	
שטח שצ"פ-תחום המיועד לשימור			



**משרד הפנים מחוז חיפה**  
**חוק התכנון והבניה תשכ"ה-1965**  
**אישור תכנית מס. זכ/1688/3/65**  
 הועדה המחוזית לתכנון ולבניה החליטה  
 ביום 8.11.65 לאשר את התכנית.  
 סמנכ"ל לתכנון יו"ר הועדה המחוזית

הודעה על הפקדת תוכנית מס. זכ/1688/3/65  
 פרסומי בילקוט הפרסומים מס. 5432  
 מיום 31.8.65

הודעה על אישור תכנית מס. זכ/1688/3/65  
 פרסומי בילקוט הפרסומים מס. 5511  
 מיום 27.3.66