

הודעה על הפקדת תכנית מס' 1319/מק/1319
 הפקדת תכנית מס' 1319/מק/1319
 הועדה המקומית החליטה להפקיד את התכנית
 בשיבתה מס' 2005002 ביום 17.2.05
 יו"ר הועדה

1319/מק/1319
 5462
 27.11.05
 מיום

מחוז חיפה

מרחב תכנון מקומי חדרה

תשריט מצורך לתכנית

מס' חד/מק/1319



מגורים מצפון לשכ' גבעת אולגה

שינוי לתכנית חד/830

מסמך ג'-נספח בינוי מחייב

ועדה מקומית מוצעת
 הפקדת תכנית מס' 1319/מק/1319
 הועדה המקומית החליטה לאשר את התכנית
 בשיבתה מס' 2005002 ביום 10.3.05
 יו"ר הועדה המקומית

מחוז : חיפה
 נפה : חדרה
 עיר : חדרה
 גוש : 10008
 חלק מחלקות : 168, 169, 194. מגרשים : 168/1, 194.
 מקום : חדרה, מצפון לשכ' גבעת אולגה, שד' מנחם בגין.
 הבעלים : חבי אורניל ניהול ייזום להשקעות בע"מ
 ייזום ומגיש התכנית : חבי יגוב. בניה ופיתוח בע"מ
 בית יעוב, רח' ששת הימים 42, ככר טבא טל. 7480789-09 כקס. 7415869-09
 חבי עופר את דותן בע"מ
 ת.ד. 12867 רח' משכית 22 הרצליה פיתוח 46733 טל. 8514069-09 כקס. 9514096-09
 עורך התכנית : פינצי רה אדריכלים ומתכנני ערים 2001 בע"מ רח' צבי 12 רמת גן 52504
 יהושע פינצי, שמואל רה, עינת פלדי טל. 7522171-03 כקס. 7517862-03
 שטח התכנית : 2.490 דונם
 קנה מידה : 1:500

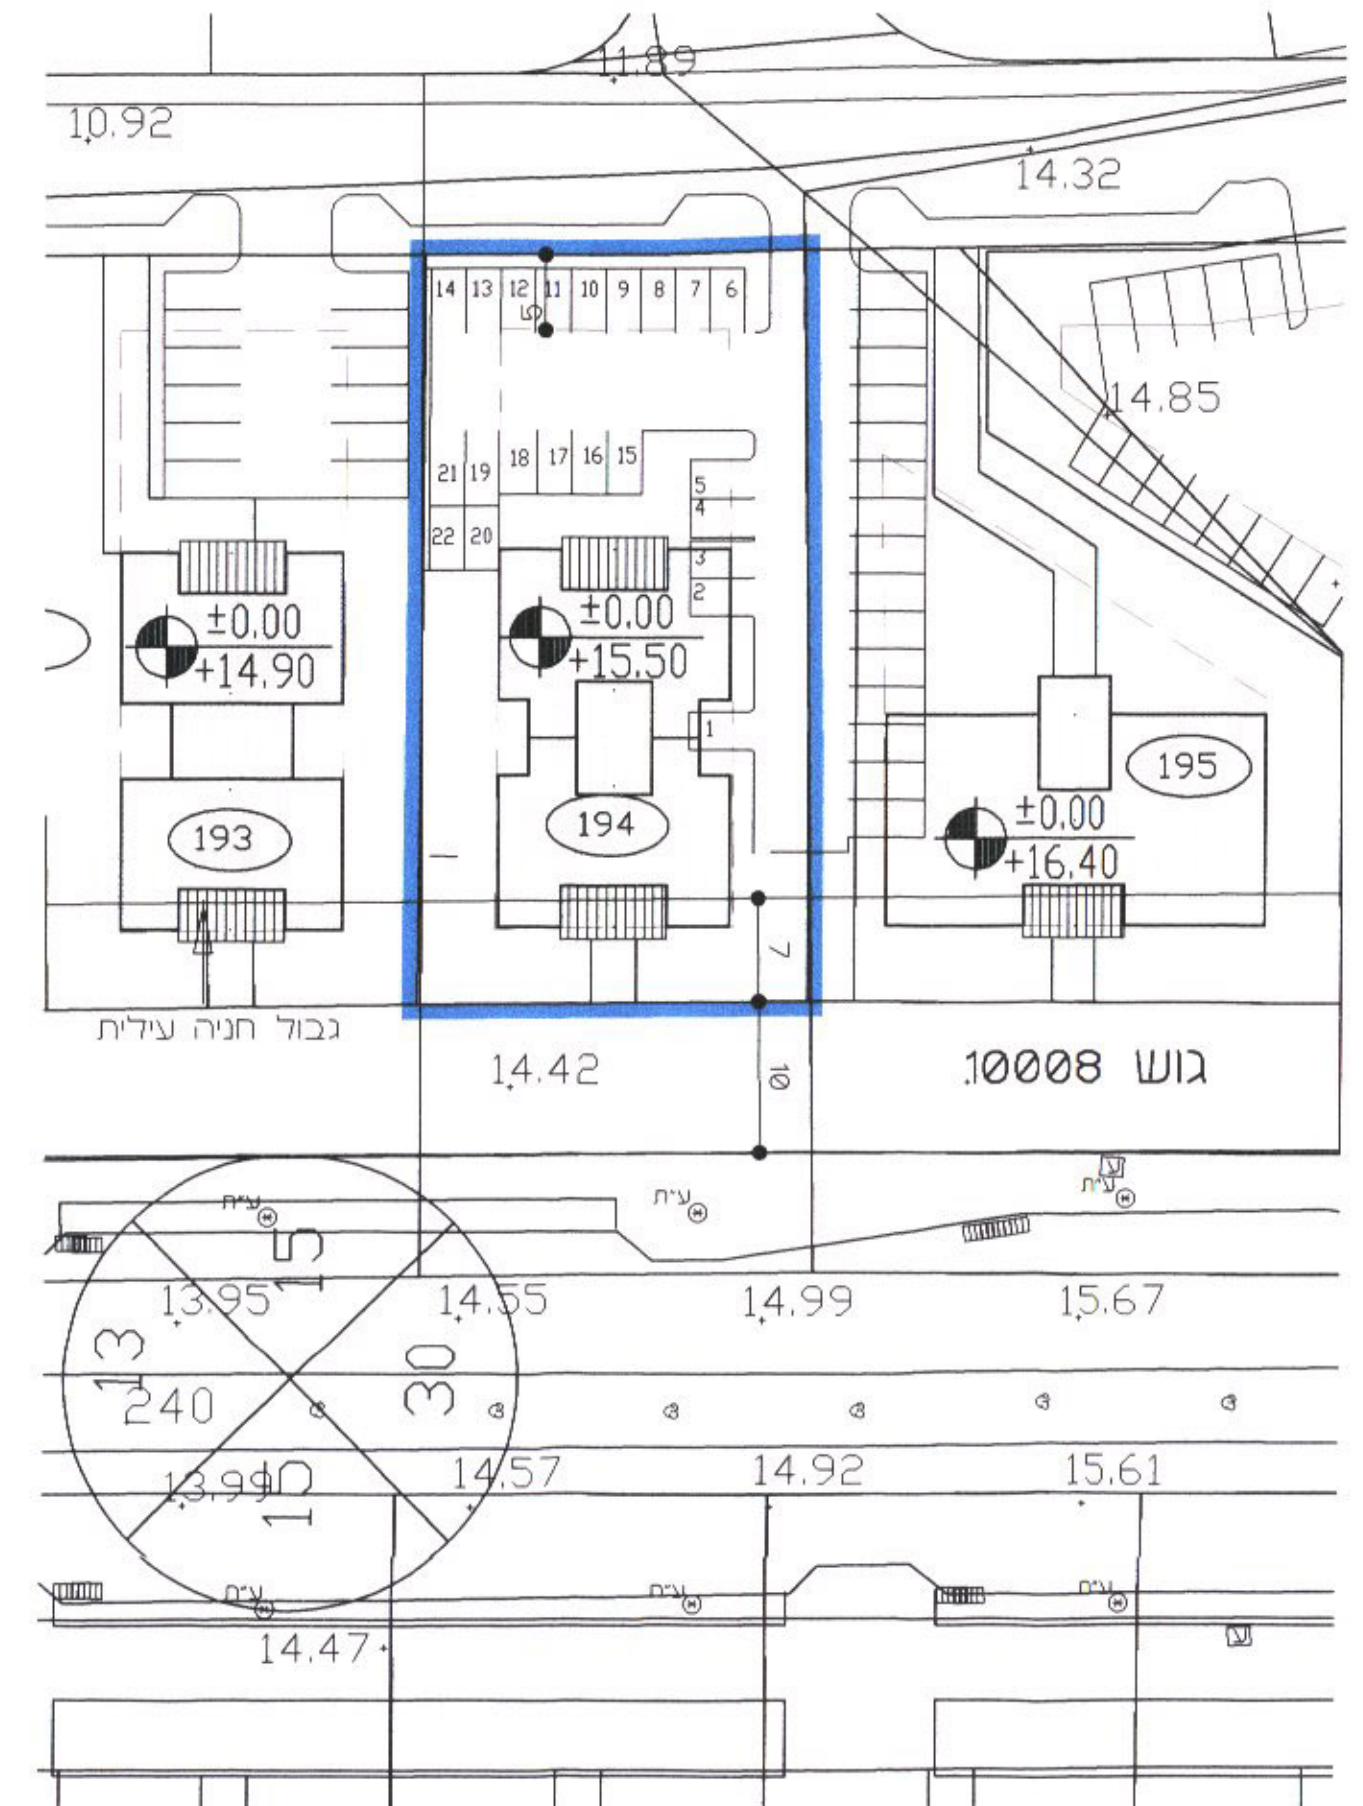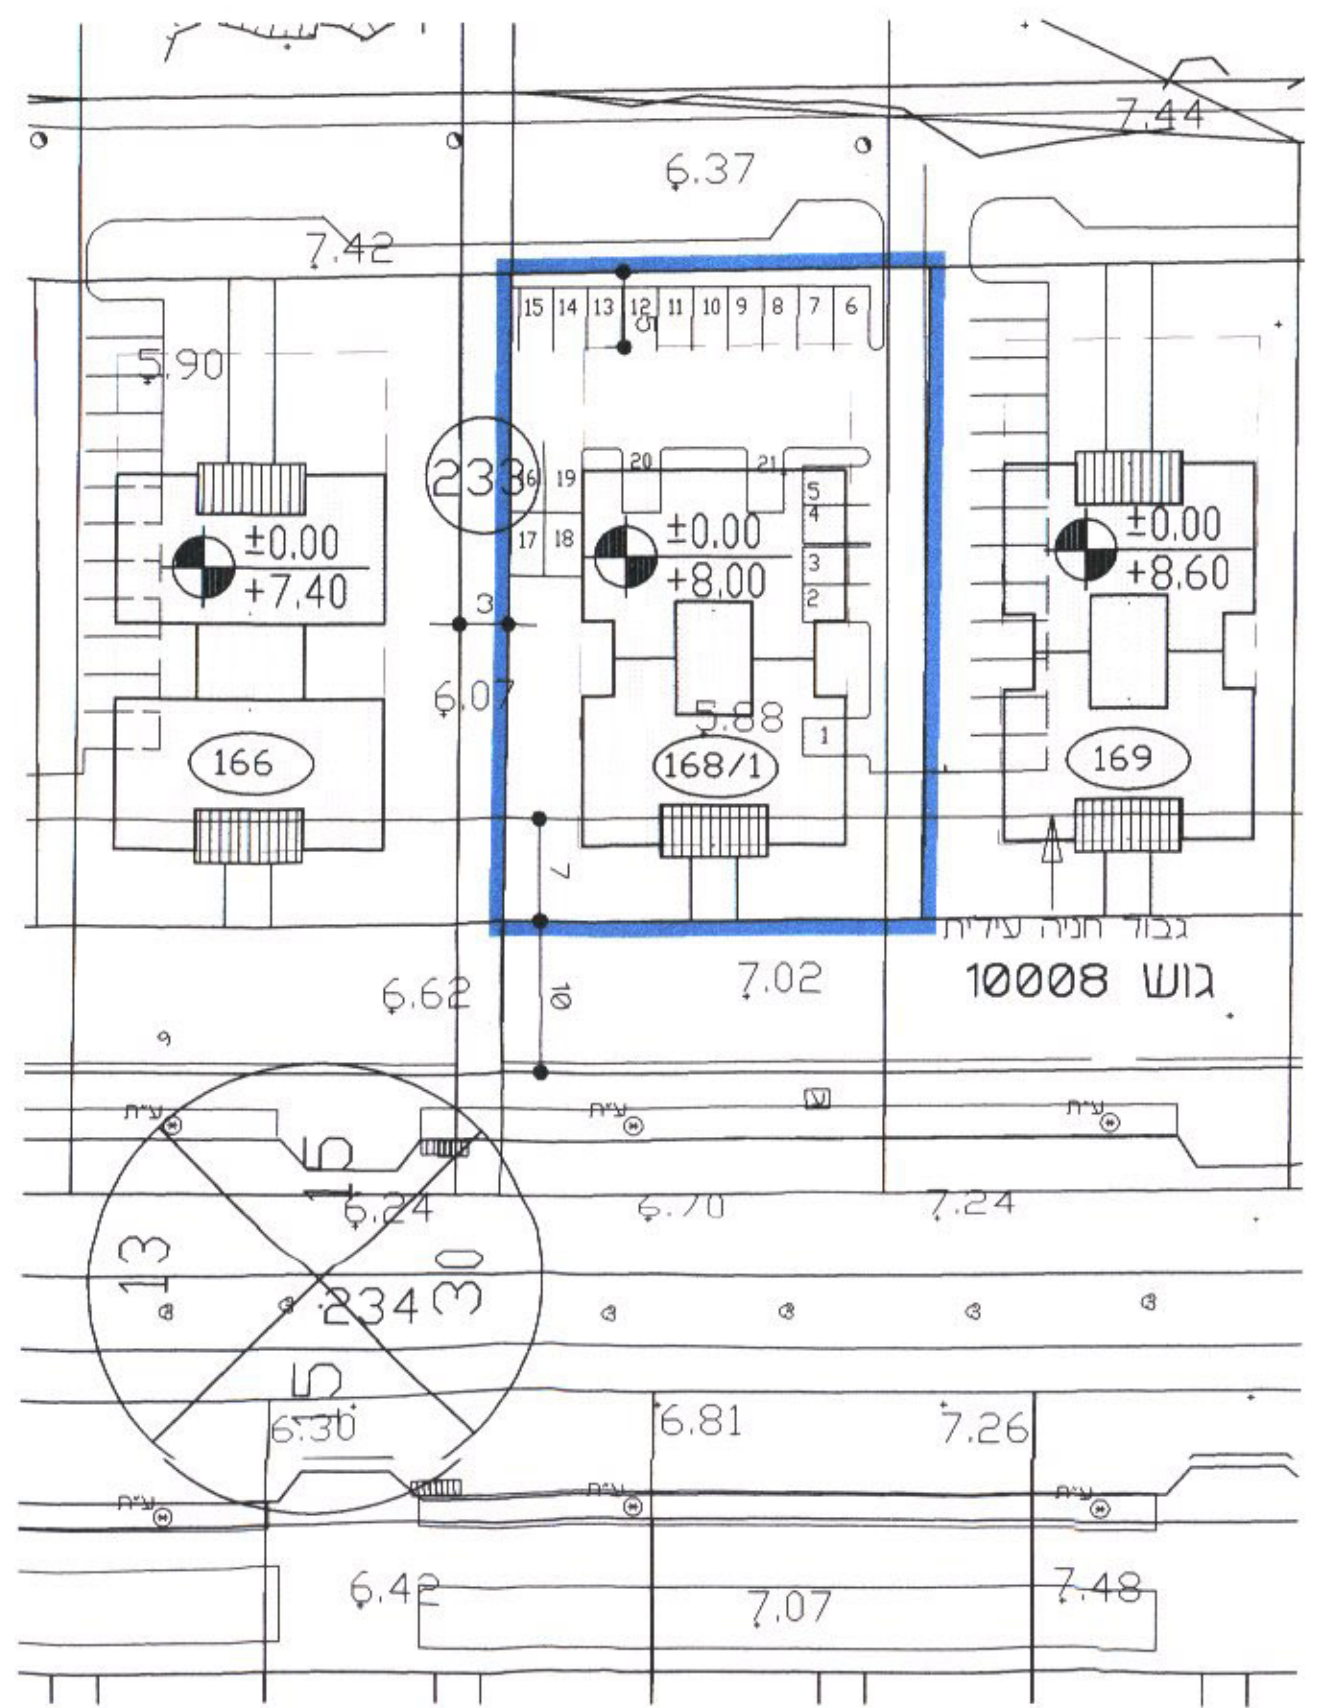

תחמת הועדה המקומית		תאריך	
		לדיון בועדה המקומית	28.3.2004
		להפקדה	25.7.2005
		למתן תוקף	30.12.2005
תחמת הבעלים, היזום ומגיש התכנית			
חבי אורניל ניהול ייזום להשקעות בע"מ			
חבי יגוב. בניה ופיתוח בע"מ			
חבי עופר את דותן בע"מ			
תחמת עורך התכנית			
פינצי רה אדריכלים ומתכנני ערים 2001 בע"מ			
יהושע פינצי, שמואל רה, עינת פלדי			