תאריך	הנפיק ל -	מס' עותק

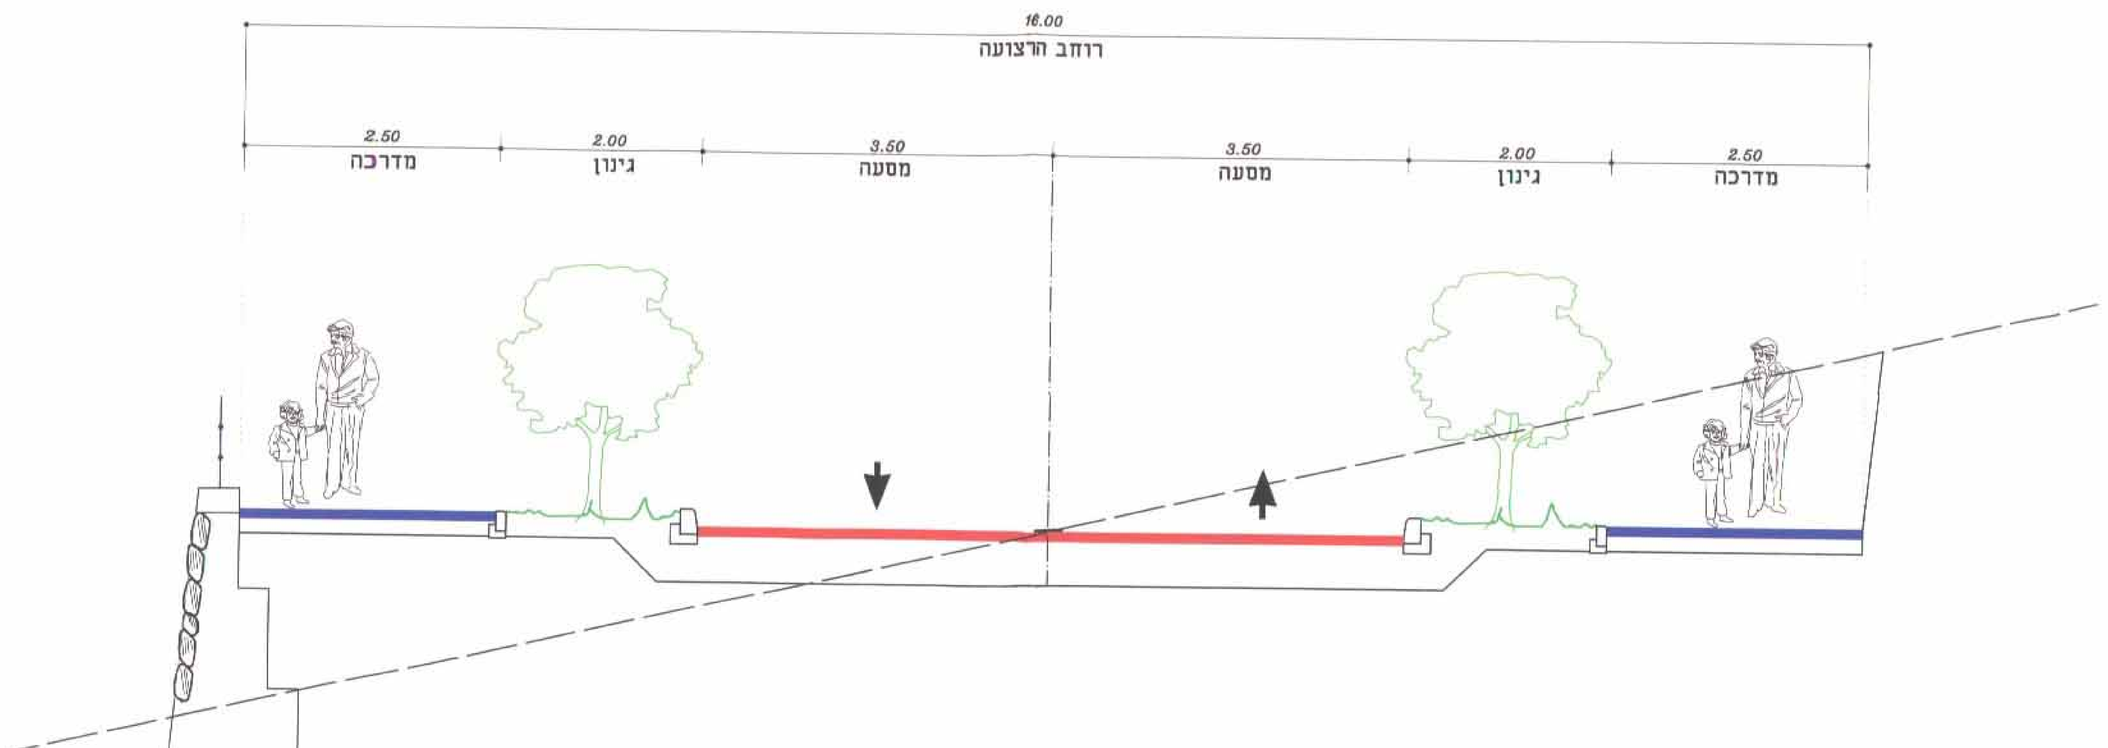

חתך טיפוסי לרוחב - 16 מ'
כביש מס' 1 (מחתך 10 עד חתך 39)
קנ"מ 1:50

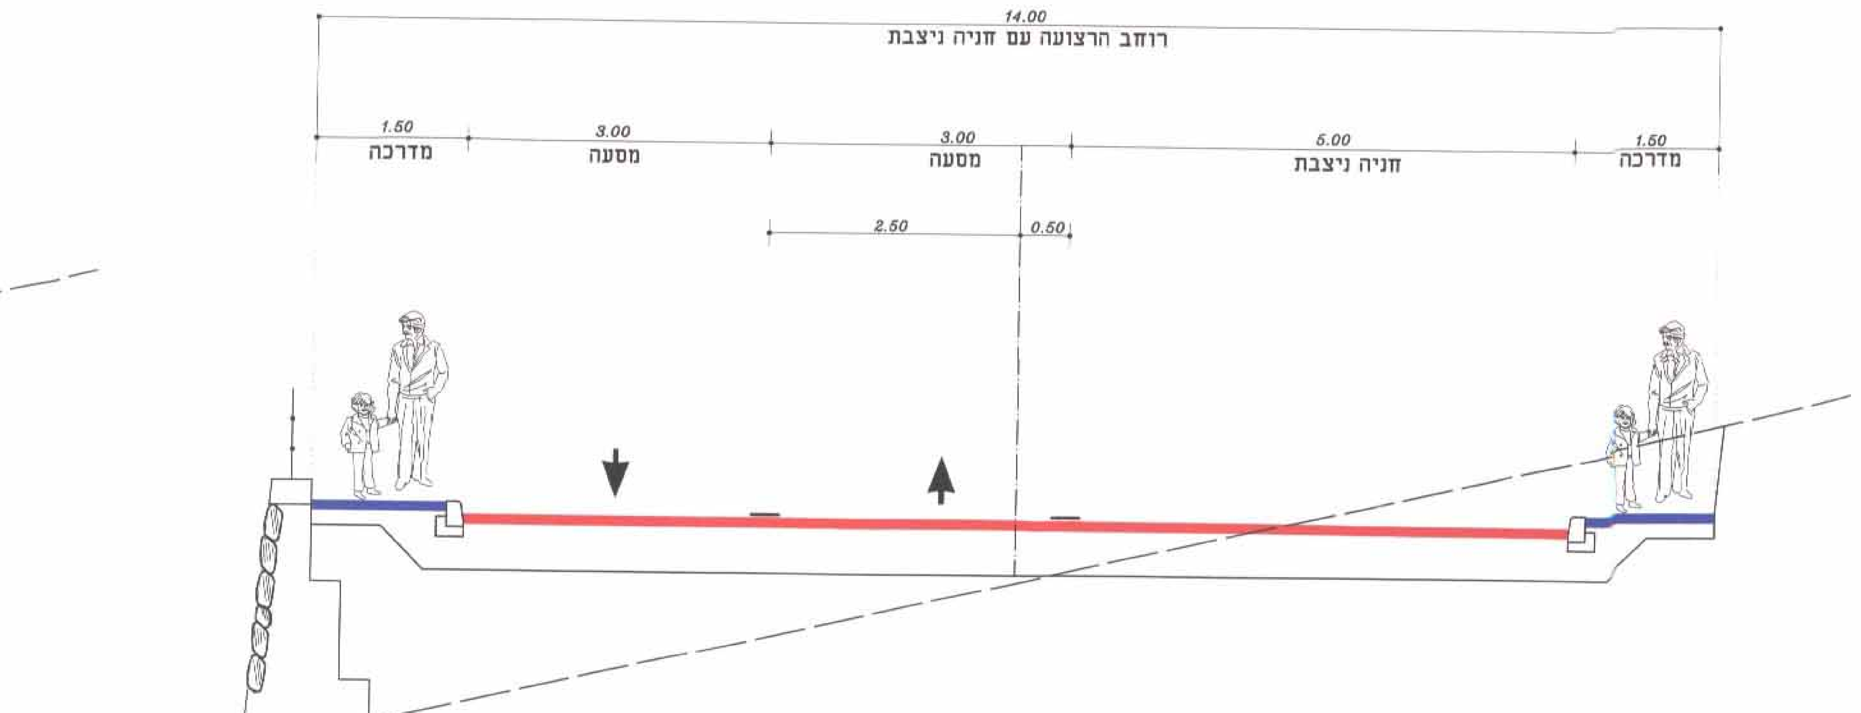

חתך טיפוסי לרוחב - 9 מ' (עם תוספת חניה ניצבת)
קנ"מ 1:50

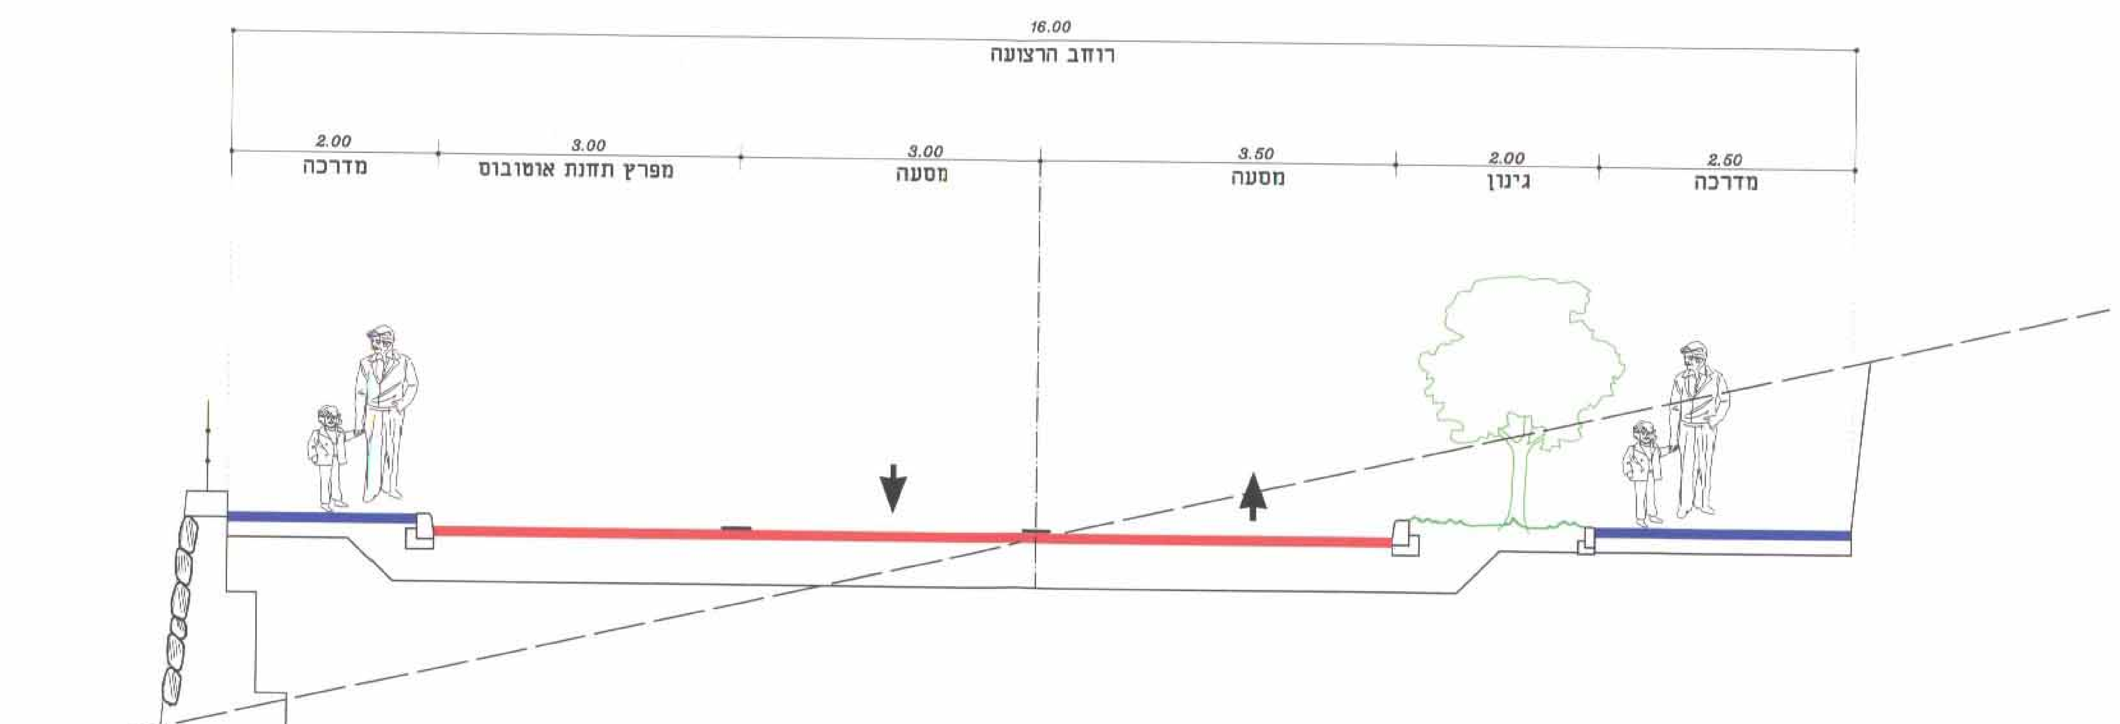

חתך טיפוסי לרוחב - 16 מ' (עם מפרץ תחנת אוטובוס)
כביש מס' 1 (מחתך 10 עד חתך 39)
קנ"מ 1:50

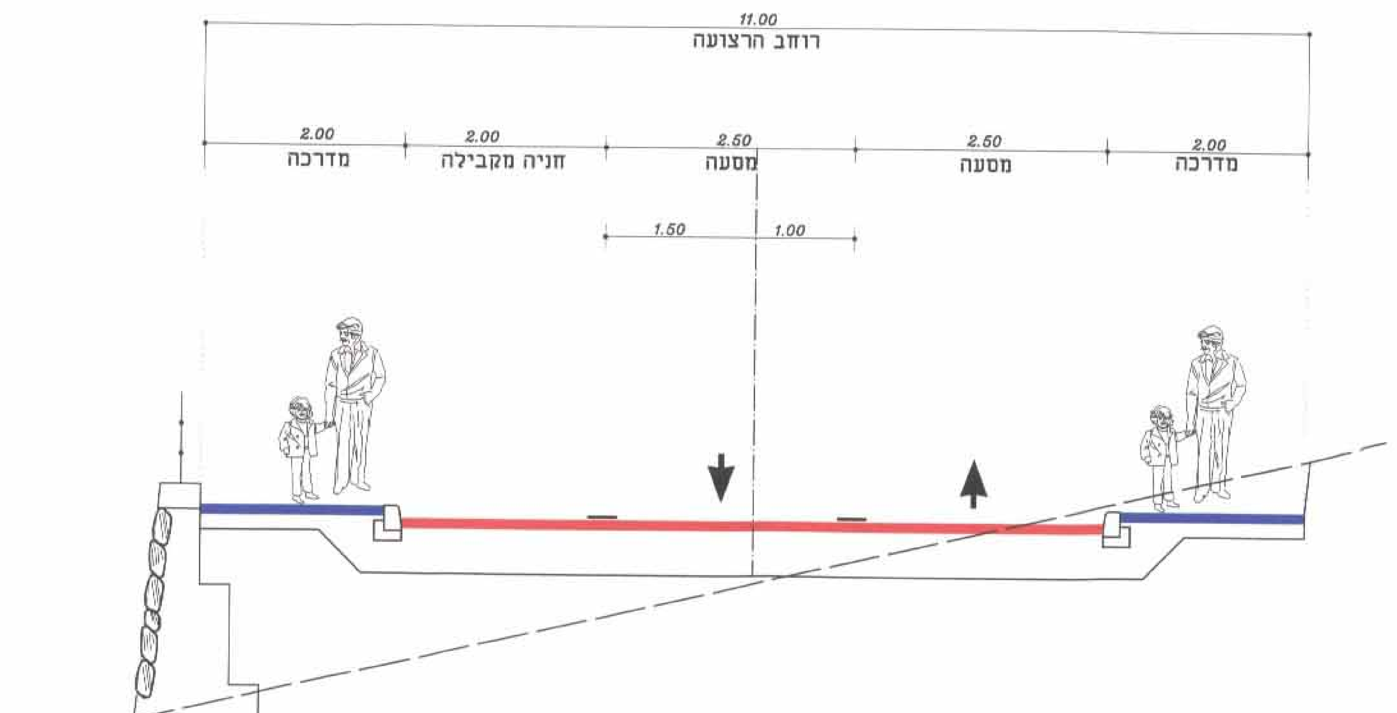

חתך טיפוסי לרוחב - 11 מ'
קנ"מ 1:50

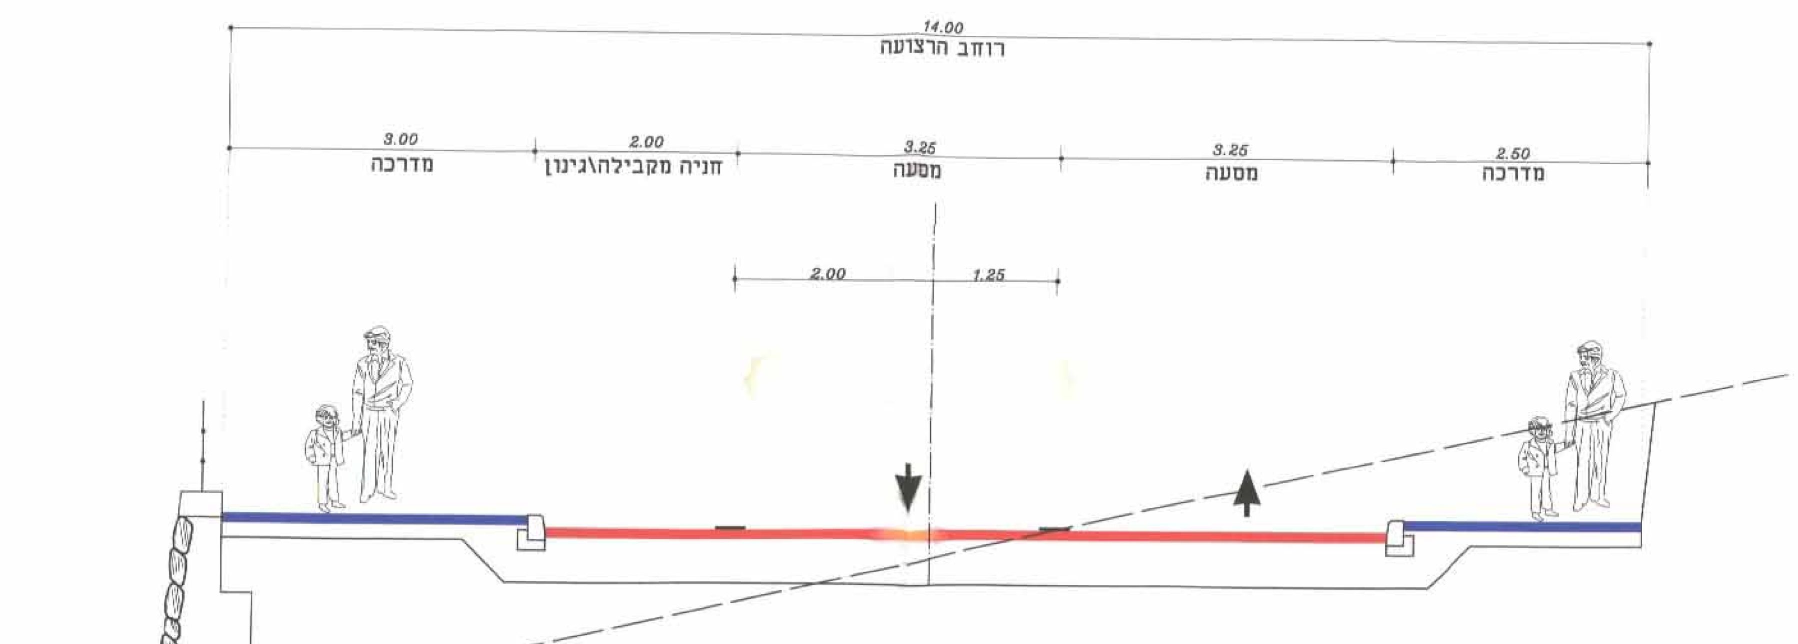

חתך טיפוסי לרוחב - 14 מ'
כביש מס' 1 (מחתך 41 עד חתך 86)
קנ"מ 1:50

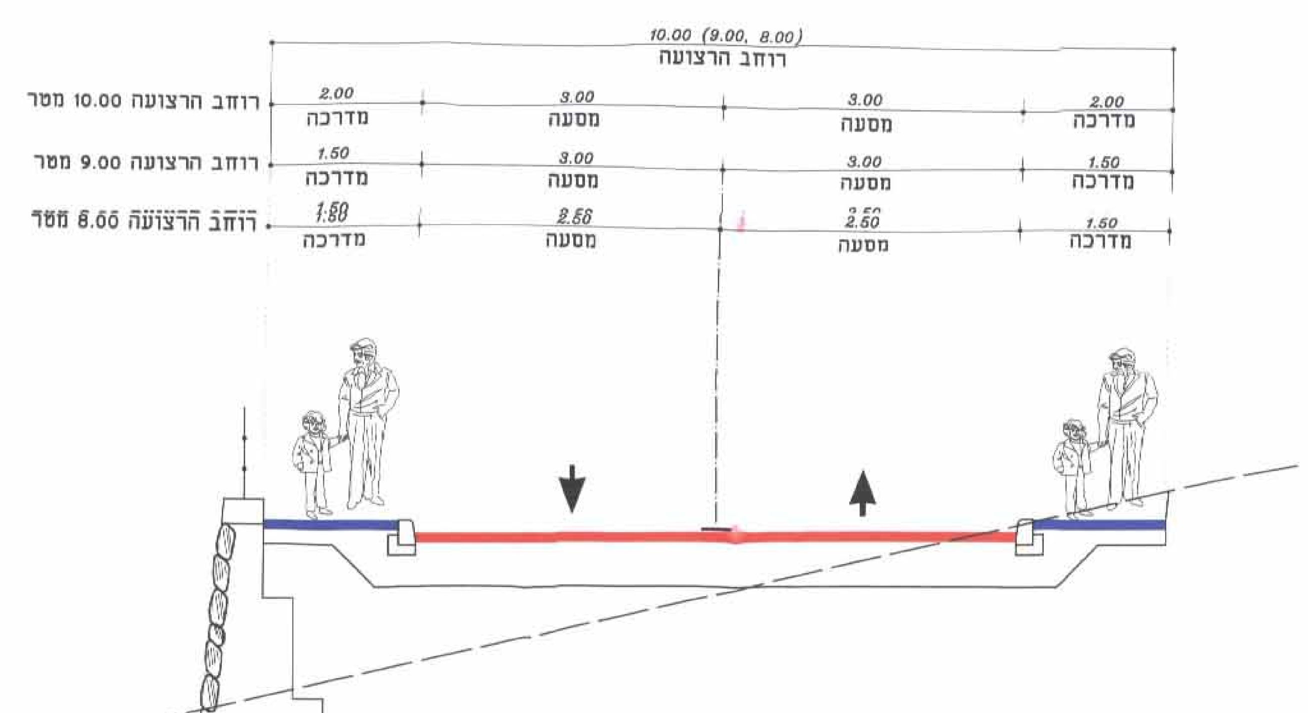

חתך טיפוסי לרוחב - 8,9,10 מ'
קנ"מ 1:50

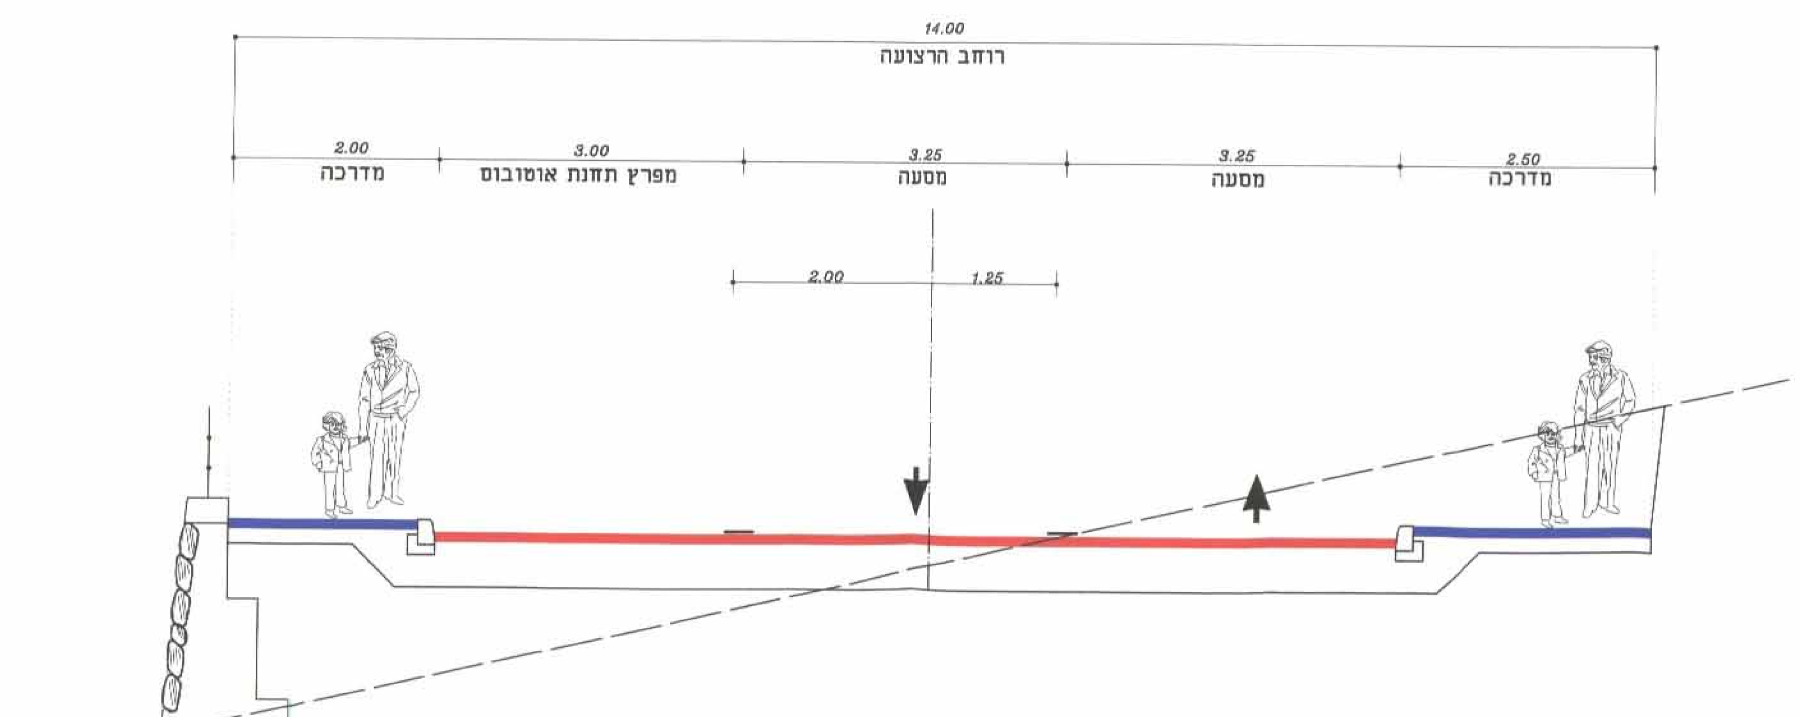

חתך טיפוסי לרוחב - 14 מ' (עם מפרץ תחנת אוטובוס)
כביש מס' 1 (מחתך 41 עד חתך 86)
קנ"מ 1:50

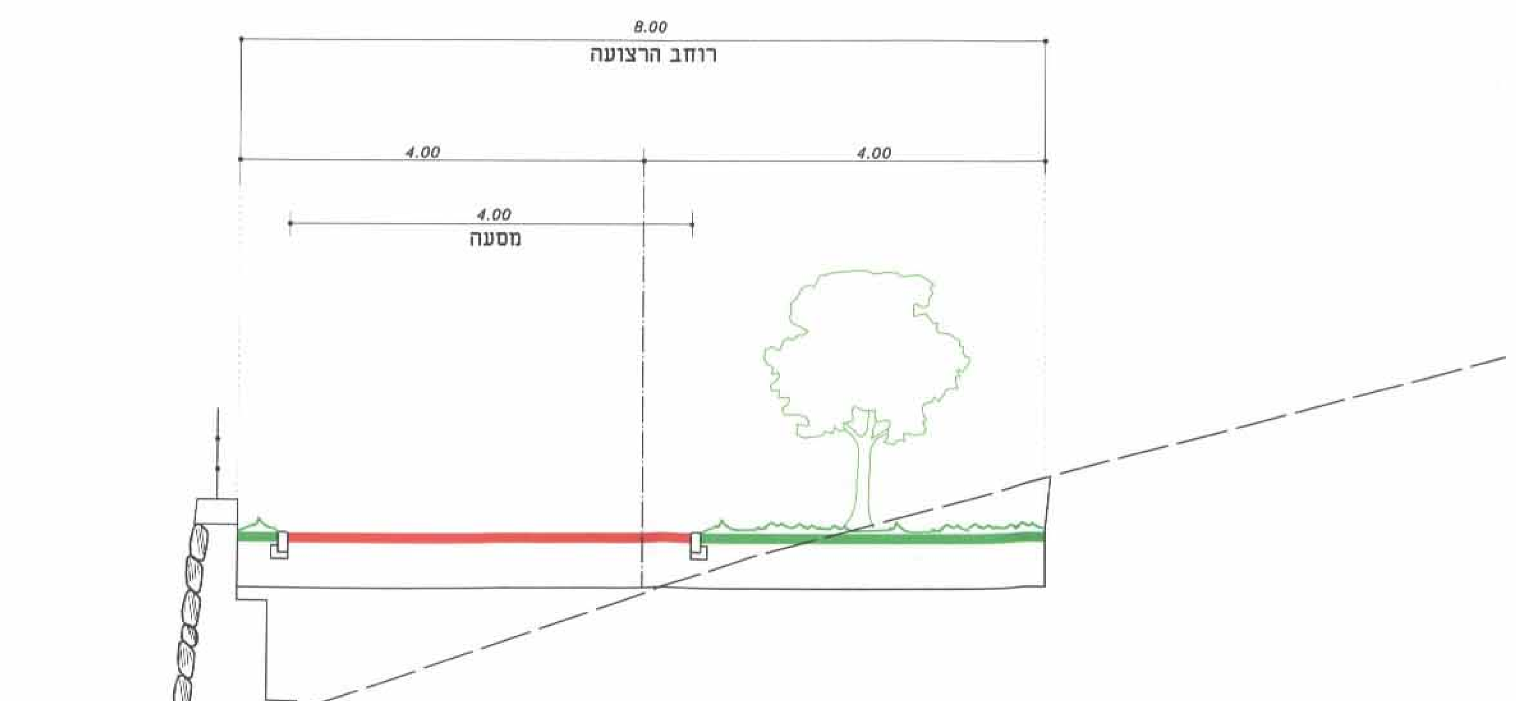

חתך טיפוסי לרחוב משולב - 8 מ'
קנ"מ 1:50

הועדה המקומית לתכנון ולבניה - עירון
שינוי תכנית מתאר מס' 299/ענ
הומלץ להפקדה
בישיבה מס' 117 מיום 8/5/94

משרד הפנים מחוז חיפה
חוק התכנון והבניה תשכ"ה - 1965
אישור תכנית מס' 299/ענ
הועדה המחוזית לתכנון ולבניה החליטה
ביום 31... לאשר את התכנית
מנהל מינהל התכנון | יו"ר הועדה המחוזית

הודעה על הפקדת תוכנית מס' 299/ענ
פורסמה בילקוט הפרסומים מס. 5629
מיום 15.2.07

הודעה על אישור תכנית מס. ____
פורסמה בילקוט הפרסומים מס. ____
מיום ____

לוי & שטרק
מהנדסים יועצים בע"מ
22.01.09

שינויים ותוספות

מס'	מהות השינוי	סטטוס	חתימה	תאריך
1	עדכון מערכת כבישים	לעיון	ילנה	03.03.04
2	הוספת חתכים לרוחב כבישים 8.0 ו-10.0 מטר	לעיון	ילנה	11.11.08
3				
4				
5				
6				
7				
8				
9				
10				
קבצי מחשב			קובץ ראשי	

ל ב צ ו ע

תאריך: ________

חתימה: ________

לעיון | למכרז | לביצוע

לוי & שטרק
מהנדסים יועצים בע"מ
אברהם לוי, יוסי שטרק, אריה צוק

תכנון בהנדסה אזרחית,
דרכים, תנועה ורמזורים

חיפה, רח' יפו 145 א'
ת.ד. 9833, מיקוד 31098
טל. 04-8553655
פקס. 04-8553654
e-mail: office@levyshtork.co.il

הוכן עבור: עירית אום אל פחם	שם התכנית: שכי אל ביאר נספח תחבורתי חתכים טיפוסיים
המקום: אום אל פחם	
תכנית מס': 1127/2.1	
קנ"מ: 1:50	תאריך: 29.06.03
תכנן: מיכאל	בוקר: אברהם
שרטט: ילנה	אישר: אברהם

המבצע אחראי לבדיקת המידות ולהתאמתן במקום.
על המבצע לבקר את כל המידות.
על כל טעות או אי התאמה עליו להודיע למתכנן.