


חתך טיפוסי של דרך גישה  
מוסדרת לבריכת גובית

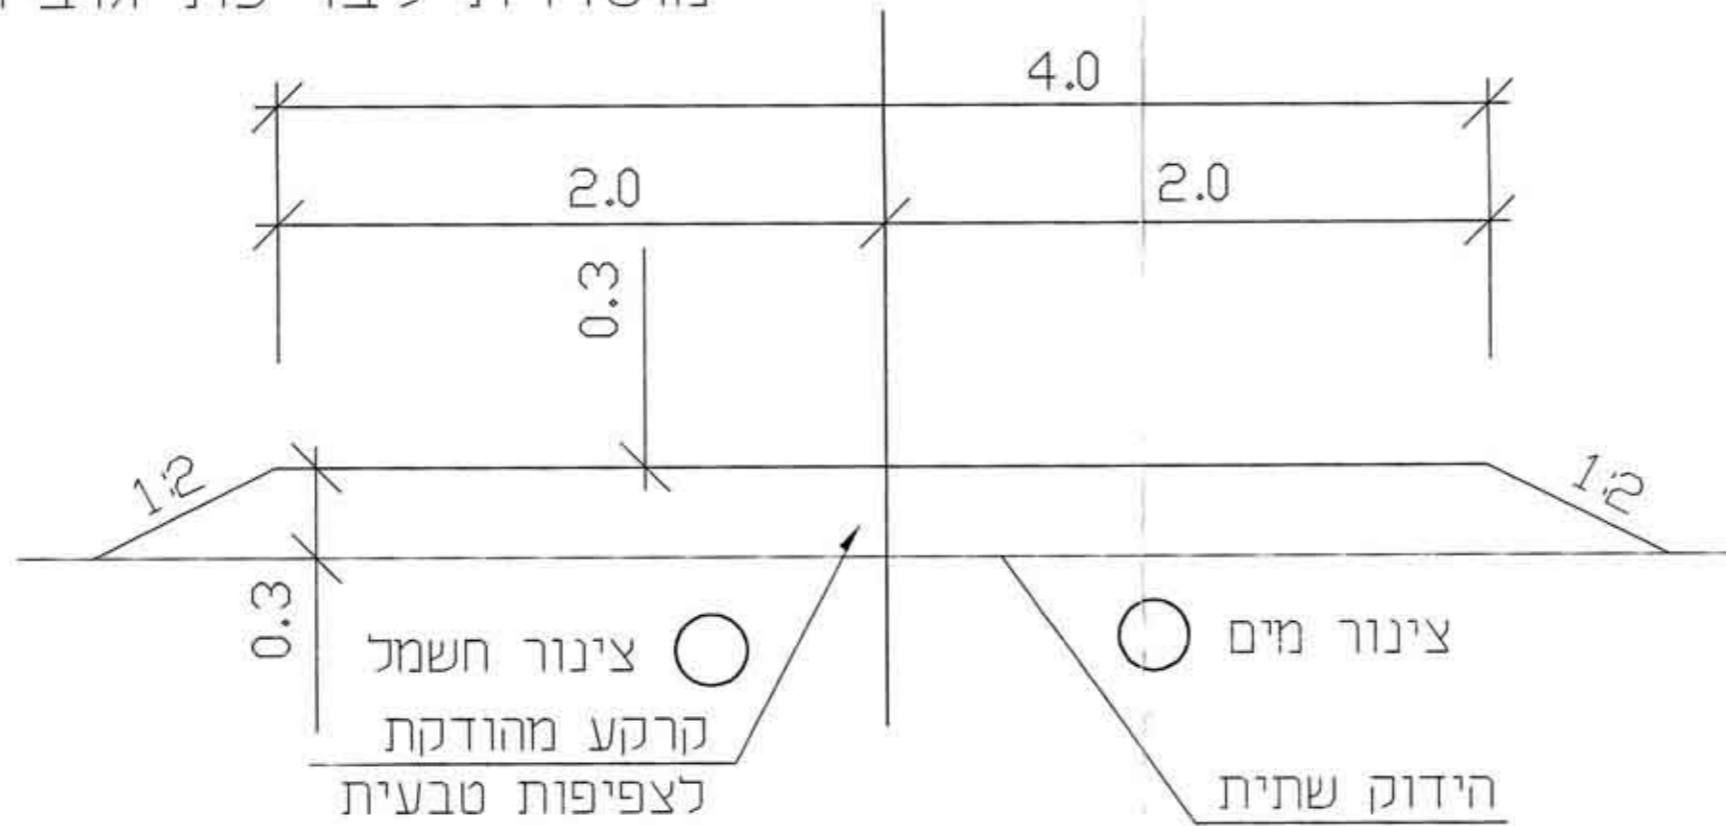


נספח תשתיות א  
בריכת גובית  
בריכה 2000 סמ"ק  
חתכים טיפוסיים  
1:250

תוק מס' 2000-10-22  
נתקבל

④ ①

פרט חתך טיפוסי של תעלה  
להנחת קו מים במקביל עם כבל פיקוד

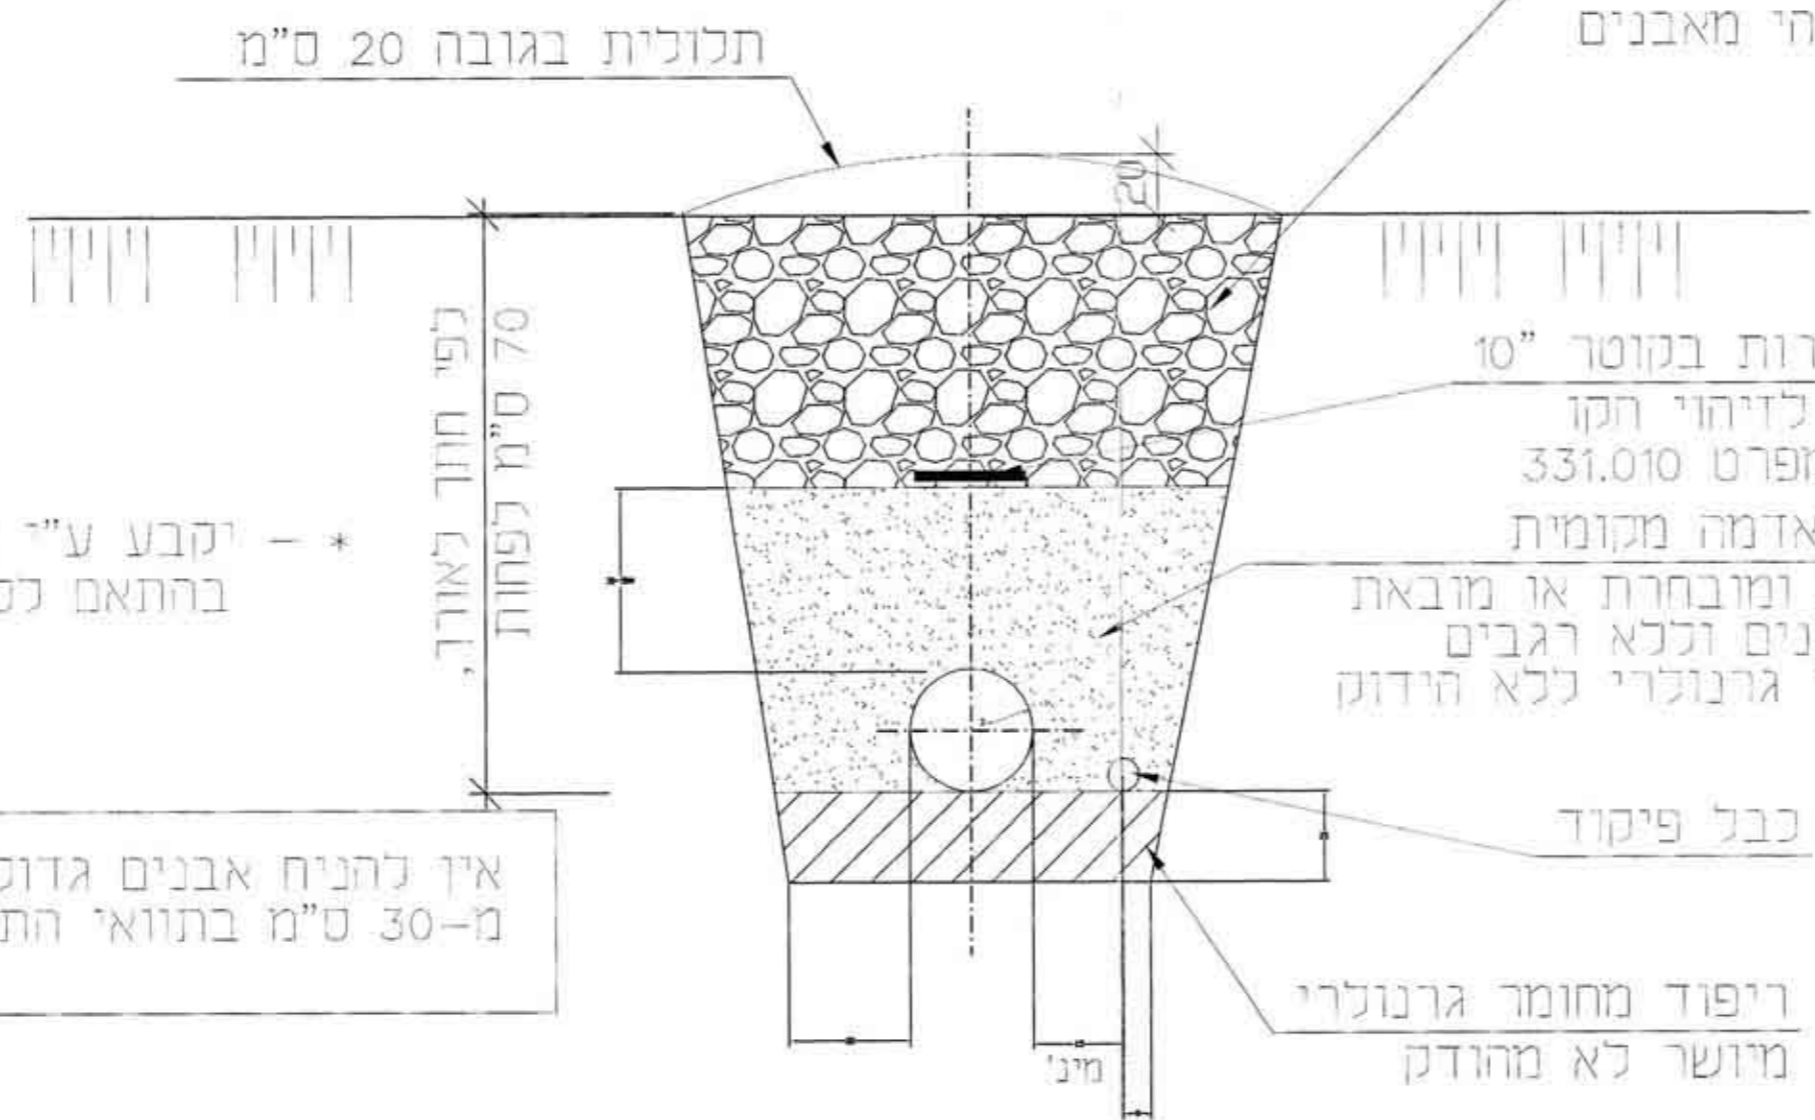

כיסוי באדמה מקומית המכילה אבנים  
בודדים עד גודל 30 ס"מ.  
מקסימום 50% מנפח הכיסוי יהי מאבנים  
שגודלם עולה על 10 ס"מ

משרד הפנים מחוז חיפה  
חוק התכנון והבניה תשכ"ח-1965  
אישור תכנית מס' 203/15  
הועדה המחוזית לתכנון ולבניה החליטה  
ביום 2.1.03... לאשר את התכנית.  
מנחם מינצל התכנון יו"ר הועדה המחוזית

③ ② ①

הודעה על הפקדת תוכנית מס' 203/15  
פורסמה בילקוט הפרסומים מס' 5717  
מיום 11.9.07

הודעה על אישור תכנית מס' 203/15  
פורסמה בילקוט הפרסומים מס' 6004  
מיום 13.10.07

① ①

\* יקבע ע"י המפקח  
בהתאם לסוג הכיסוי

אין להניח אבנים גדולות  
מ-30 ס"מ בתוואי התעלה

תהל מהנדסים יועצים בע"מ		מקורות חברת מים בע"מ	
111/51730		ג.מ. קישון	
תנוחה ומפוגרפיה		תחנת גובית- אתר חז"ט	
095376/2		095376/2	
13053-1540-41-001		13053-1540-41-001	
o:\users\proj-ora\13053\095376-2.DWG		o:\users\proj-ora\13053\095376-2.DWG	