


גובית - בריכה 2000 מ"ק
חתך קנ"מ 1:100

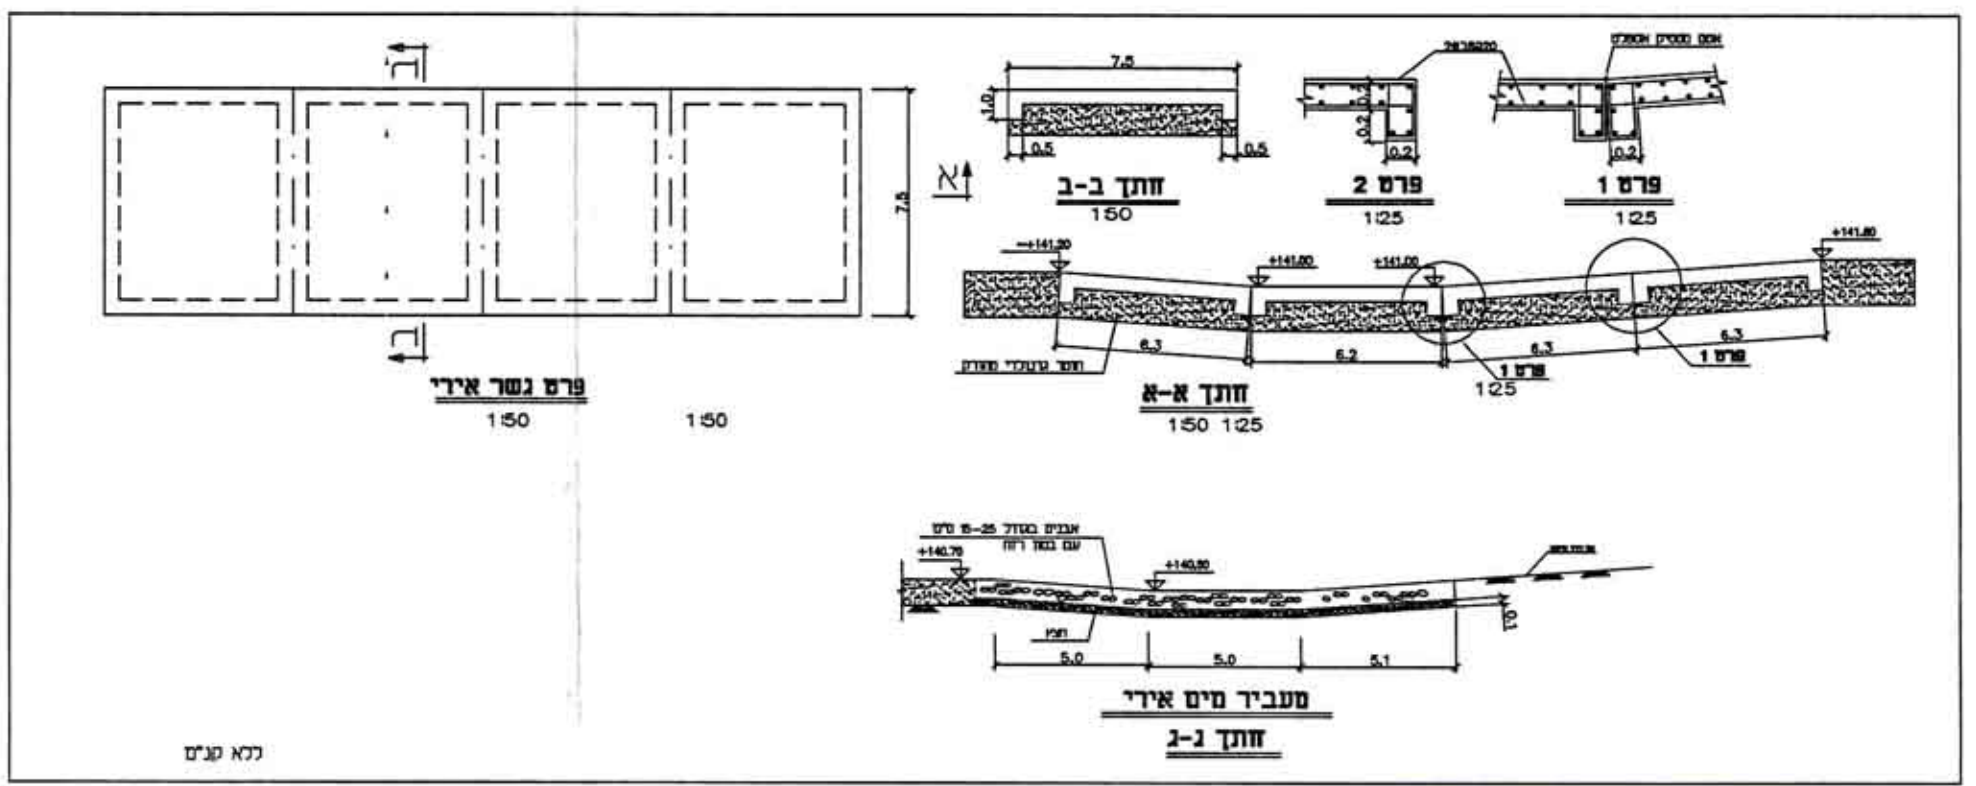


הודעה על הפקדת תוכנית מס' 203/15
פרטמה בילקוט הפרטומים מס' 5919
מיום 11.9.07

הודעה על אישור תכנית מס' 203/15
פרטמה בילקוט הפרטומים מס' 6004
מיום 13.10.09

משרד המים מחוז חיפה
חוק התכנון והבניה תשכ"ח-1965
אישור תכנית מס' 203/15
הוערך המחזורית לתכנון ולבניה החליטה
ביום 2.7.08... לאשר את התכנית.
מנחל מינחל התכנון וי"ר הועדה המחזורית

146. -
145. -
144. -
143. -
142. -
141. -
140. -
139. -
138. -

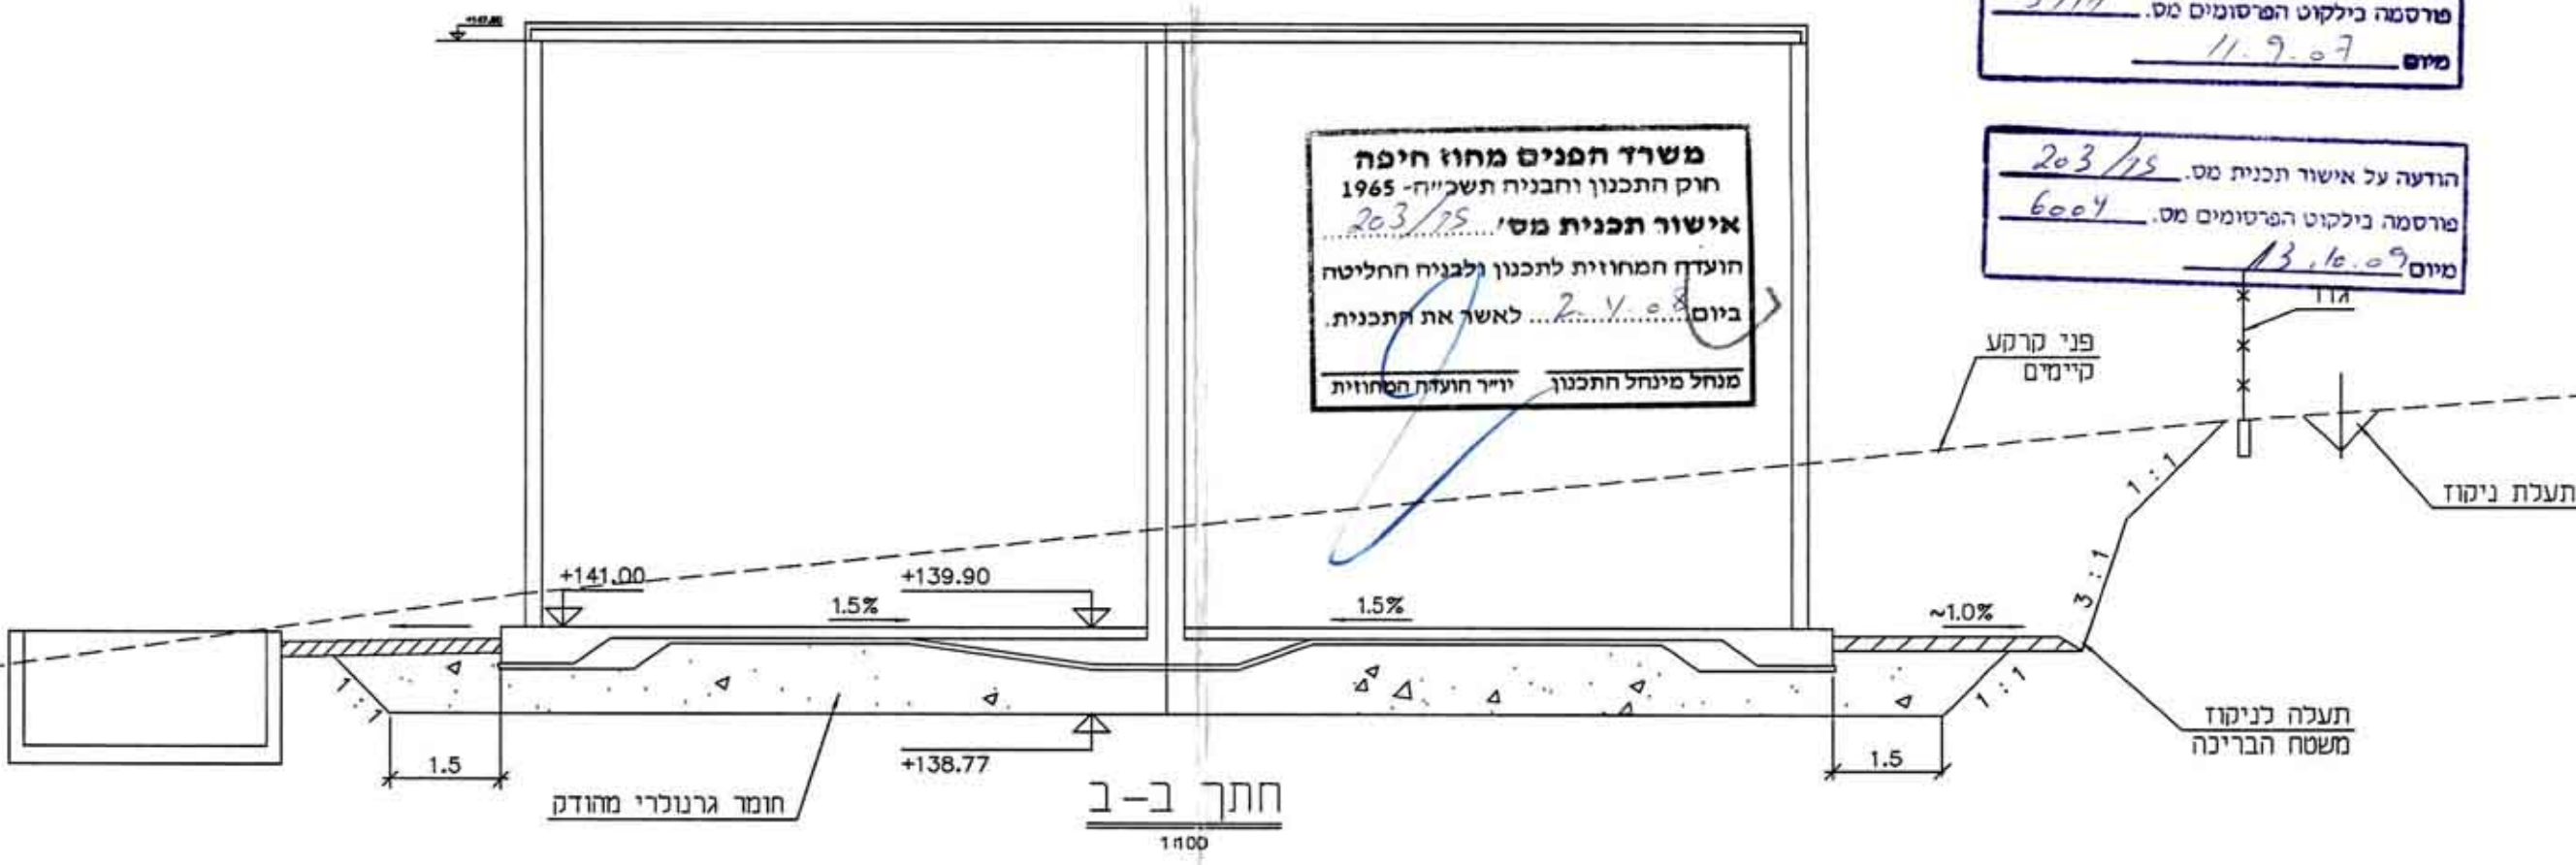

גובית - בריכה 2000 מ"ק
תכנית בינוי קנ"מ 1:250

<input type="radio"/> לביצוע <input type="radio"/> לאישור <input type="radio"/> למכר <input type="radio"/> לעיון	
תהל מהנדסים יועצים בע"מ	
מקורות חברת מים בע"מ	
מס' התכנון: 111/41720	מס' המפעל: ג.מ. קישורן
מס' הפרויקט: תוכנית שטח דרוש	מס' התכנון: בריכת גובית 2000 מ"ק
מס' לשוח: 1002352	מס' תחילה: יסטיבנסקי
מס' תחיל: 13054-1540-41-001	מס' תחיל: 10.06
מס' השבח:	מס' תחיל: א.זנבשיץ
מס' תחיל:	מס' תחיל: צ.צריש
קנה מידה: 1:250	

- הערות:**
- לביצוע עבודות חפירה והצגת יס למים את הפרוט הכללי לעבודות חפירה.
 - לביצוע עבודות חפירה יסוד דרוש גובה יס של 1.50 מטר מתחת לקרקעית הבריכה.
 - יש לעקר את המשטח החודש סביב דרך גישה לפני כל ציפי שהיא ע"י חומר מתאים.
 - פרטי הביצוע של ביסוס הבריכה ראה בתכ' 095344.
 - לביצוע עבודות חפירה יסוד דרוש גובה יס של 1.50 מטר מתחת לקרקעית הבריכה.
 - בשטחים של "הודעה רשמית" או ש"מ.
 - עודף החציבה יש להסיר ולהחליף עם חפץ.
 - בזמן העבודות בשטח יש לשמור את התופנים והציוד.
 - כל המידות במטרם אלא אם צויין אחרת.
 - חתך א-א ראה בתכנית מס' 095344.
 - פי קרקע חתוכים +140.50 - פי קרקע קיימת (+140.10).
 - יחד עם זה לבריכה יתחבב כפי ציפוי - ועד המיטות" ביחנת גובית וריחיות בחני גובית תופנתה מרכז הריבוד בחיפה.
 - ציפי פי המשטח בחומר גרנטורי.

הקואורדינטות קשורות לרשת הארצית החדשה.
1. הרומים קשורים ל-ADK4 נקי GPS ברום +138.80 מ'.
2. גבולות החלקות והגשים נקלטו גרפית.

הוכן ע"י: תכנון המים לישראל בע"מ	פרויקט: בריכת גובית
נושא: טופוגרפיה	שטח: 849 מ"ר
תאריך: 8.2003	קנייה: 1:250
מנדד ע"י: דקל עברי	שטח: 36885 מ"ר
מודד מוטמן: רשיון מס' 694	מס' תחילה: 04-8200495
רשיון מס' 694	מס' תחילה: 04-8200496
רשיון מס' 694	מס' תחילה: 04-8253945

