



מבוא העמקים
31-12-2009
נתקבל

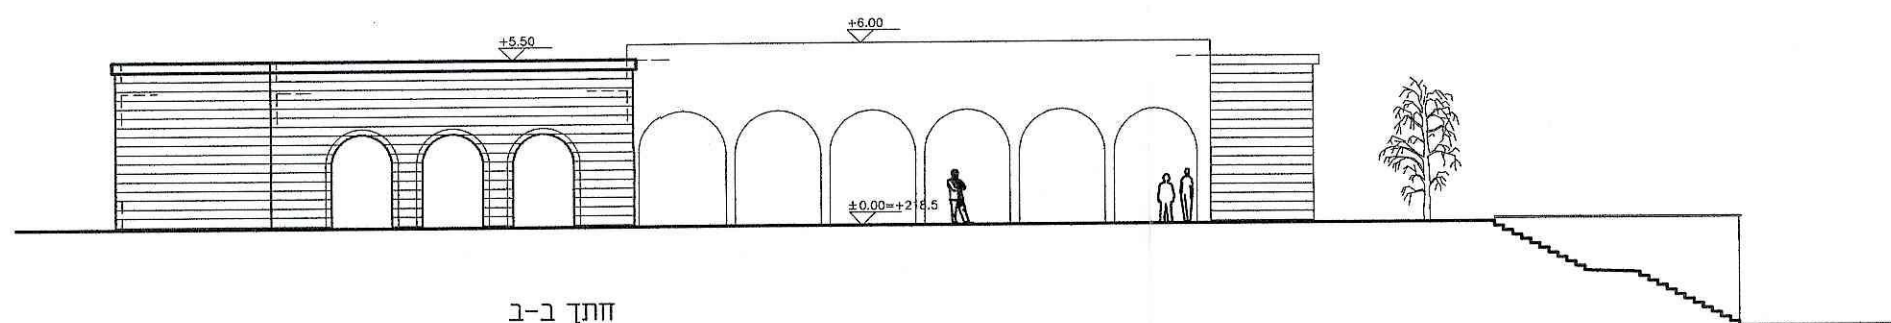


חזית ב-ב
חזית דרומית

ועדה מקומית "מבוא העמקים"
אישור תכנית מס' 6262/06
תודעה על אישור תכנית מס' 6262/06
פרסומה בלוחות חוצות מס' 18/03/10
מיום 24.11.09
שפכיל לתכנון
יורח חשון

התכנית פורסמה לאישור
בעתונות בנארי 18/04/10

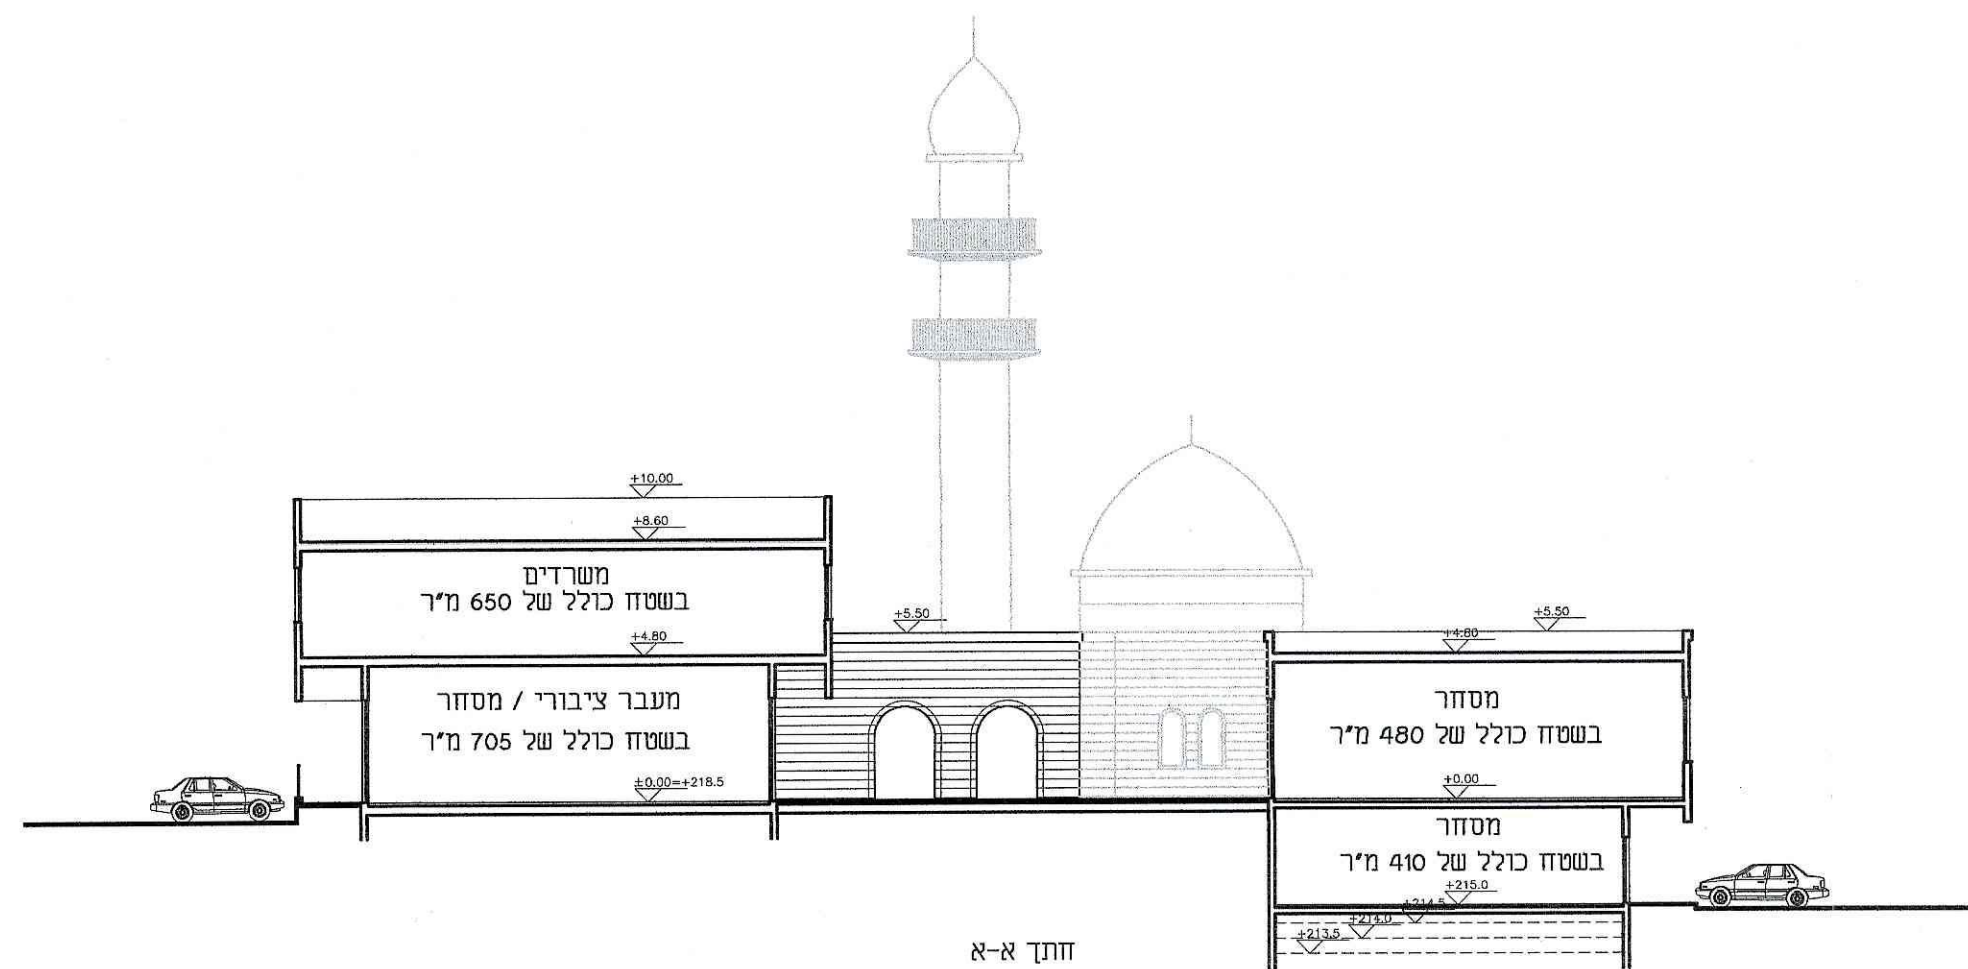

חזית א-א

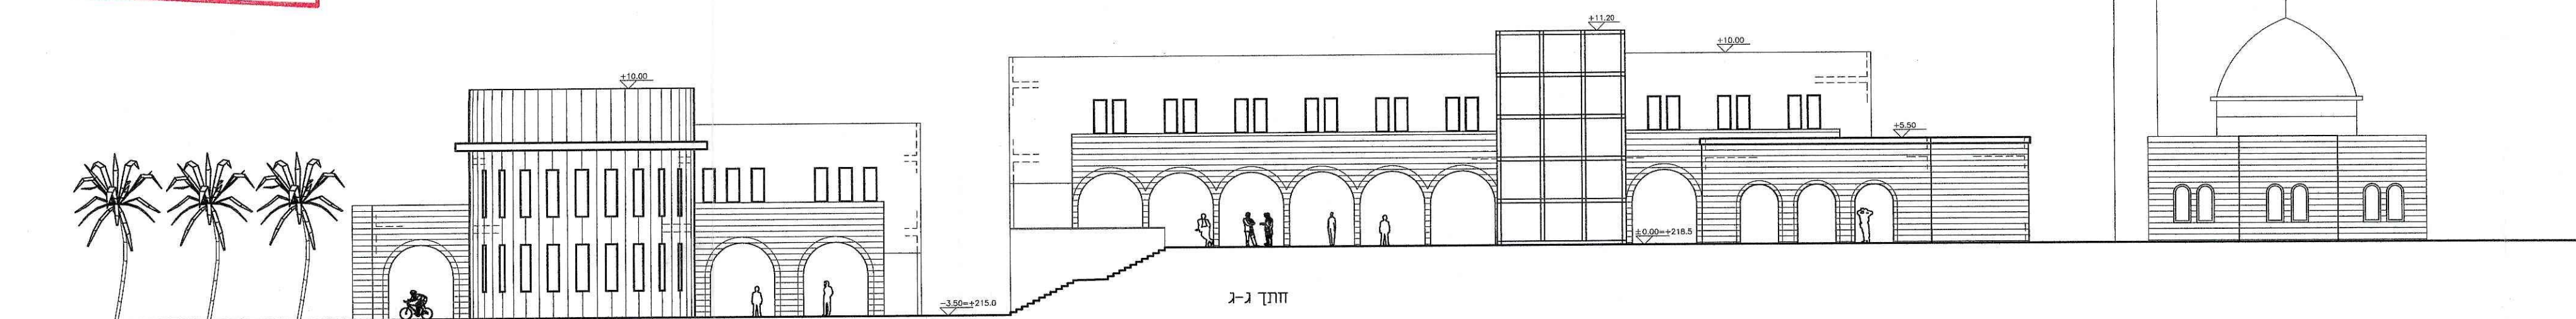

חזית ג-ג
חזית צפונית

חזיתים עקרוניים
1:250



28/12/09

מרכז מסחרי וקהילתי
בסמת טבעון

