



קיים
חזית דרומית 1:100

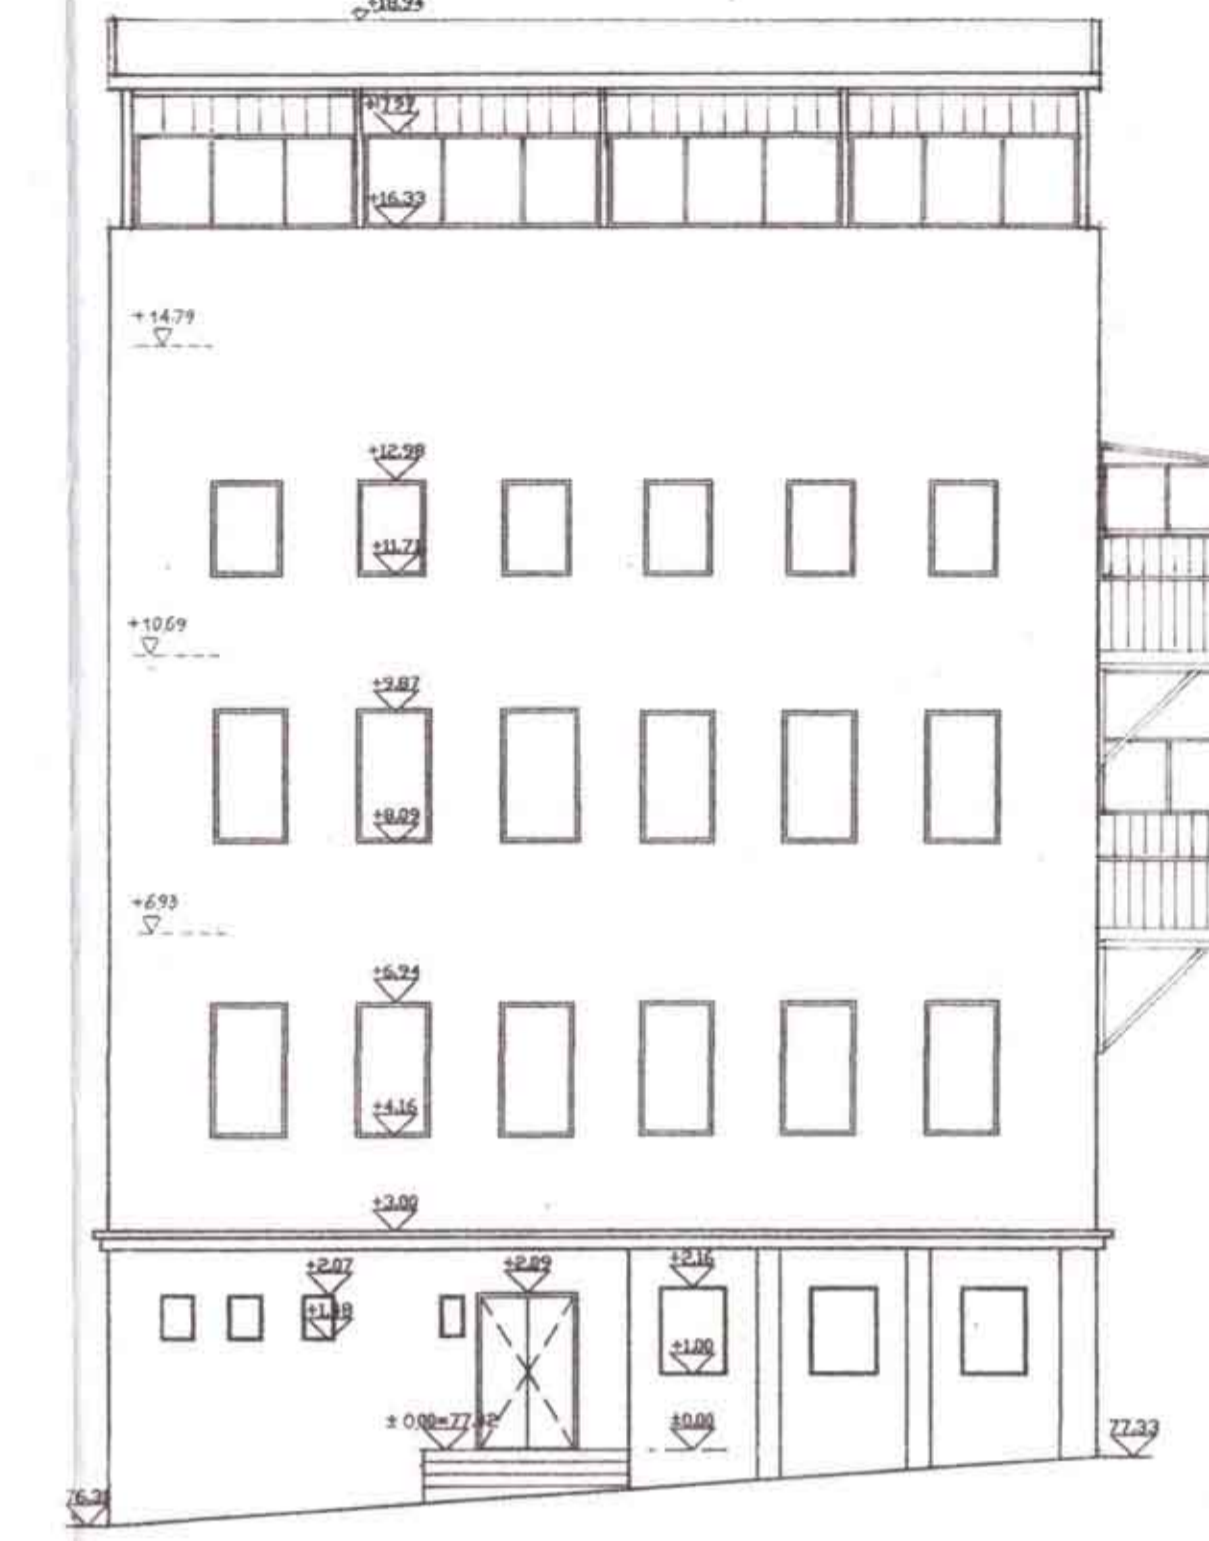


קיים
חזית מערבית 1:100




קיים
חזית צפונית 1:100

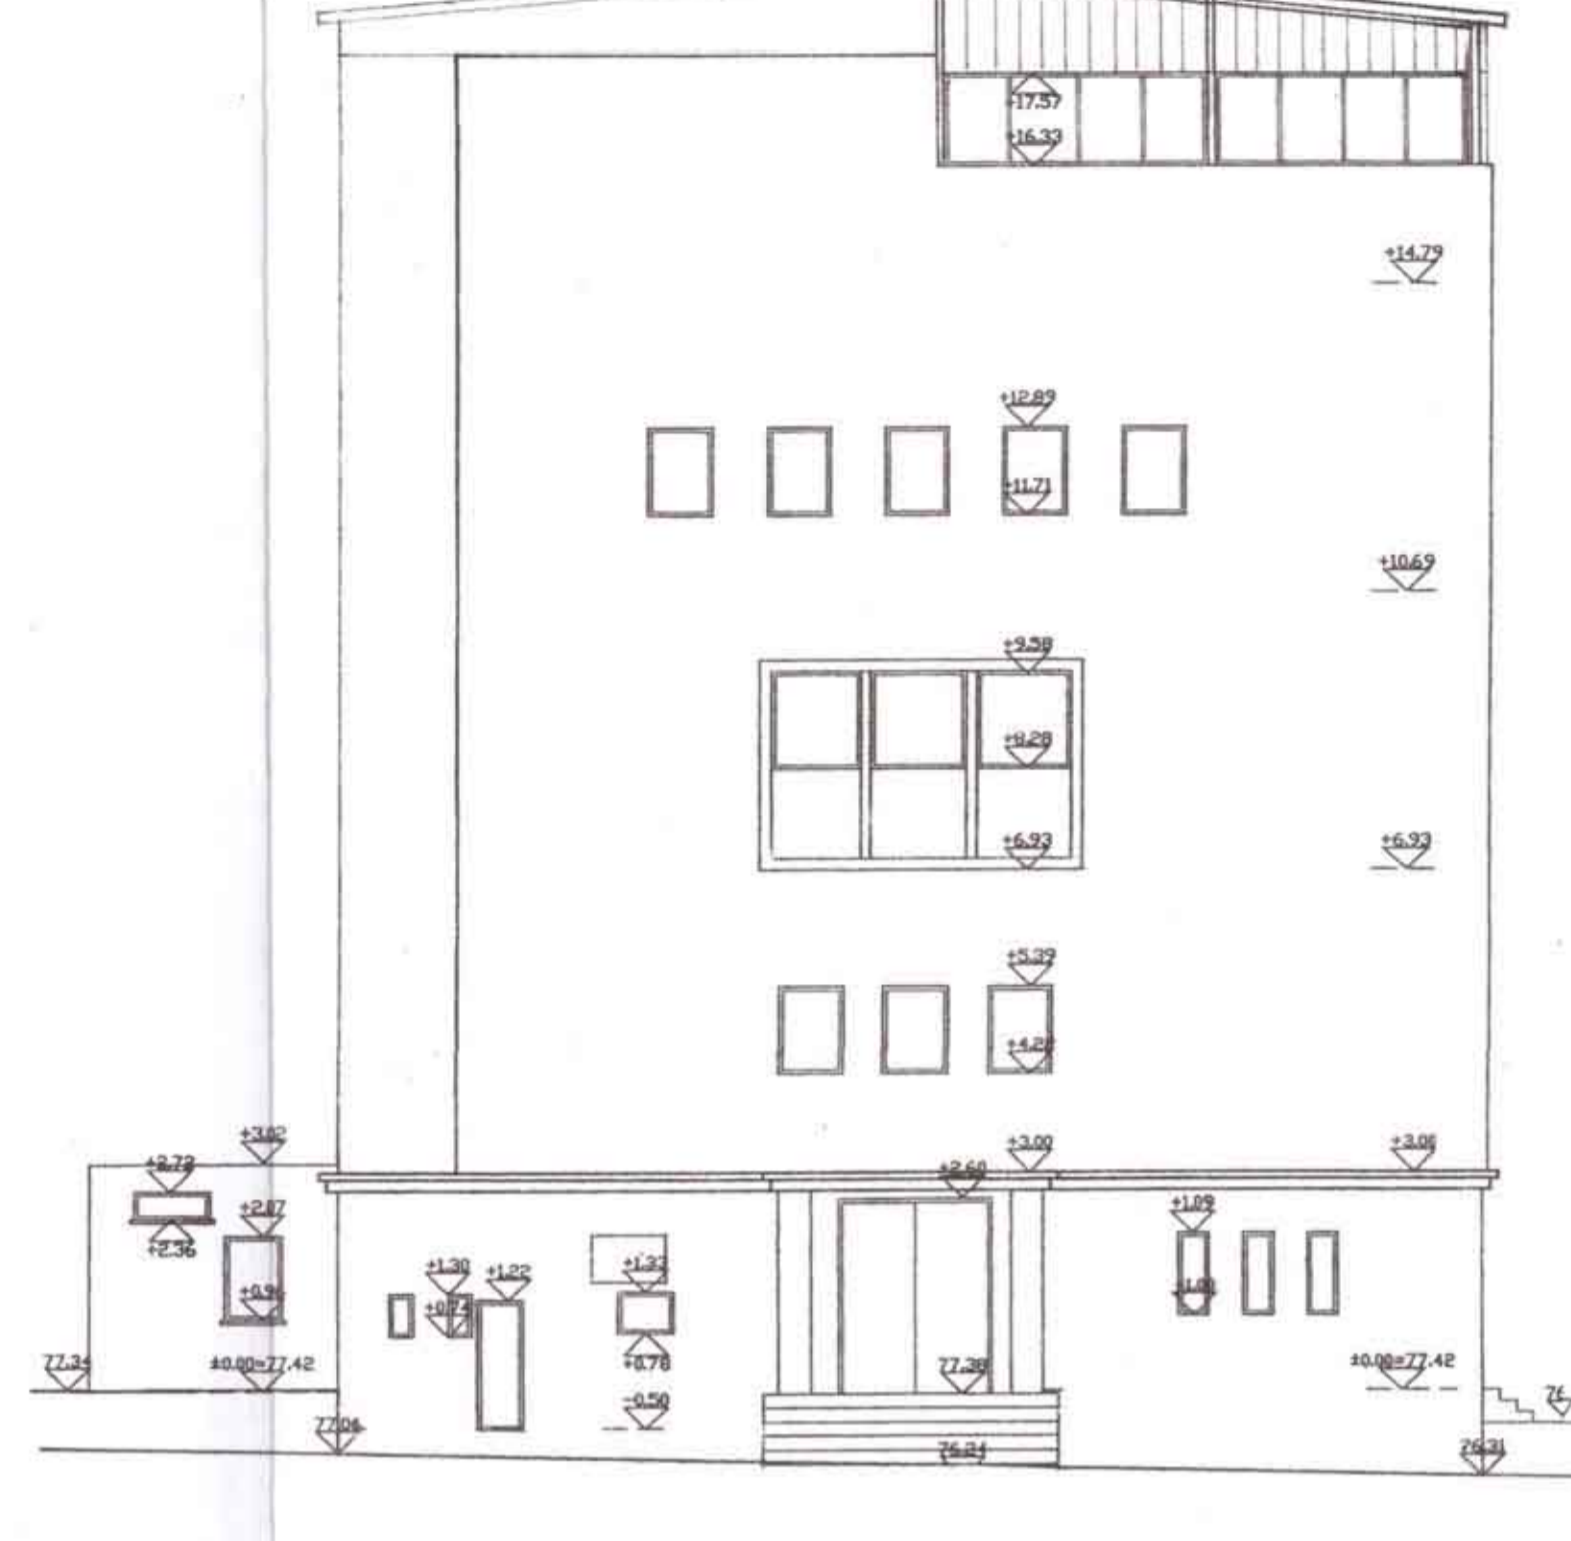


קיים
חזית מזרחית 1:100

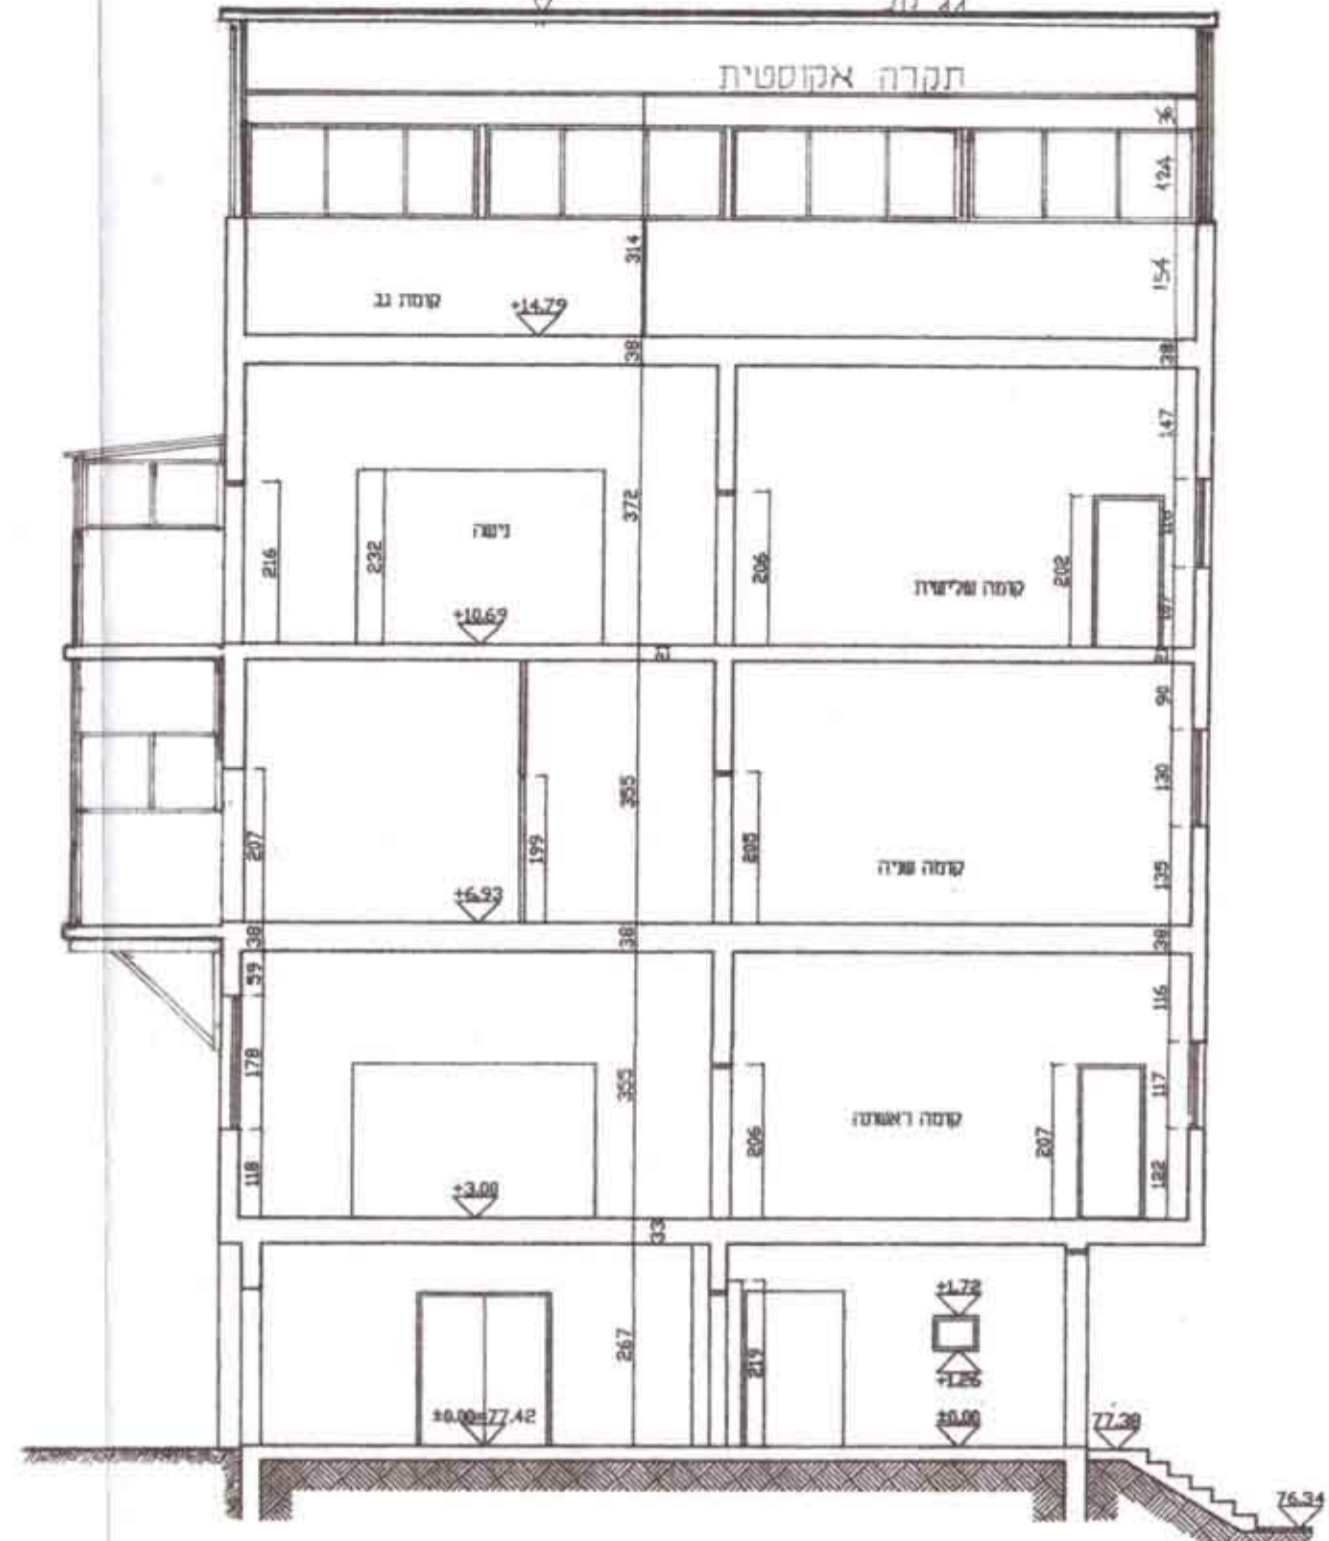


קיים
חתך א-א 1:100

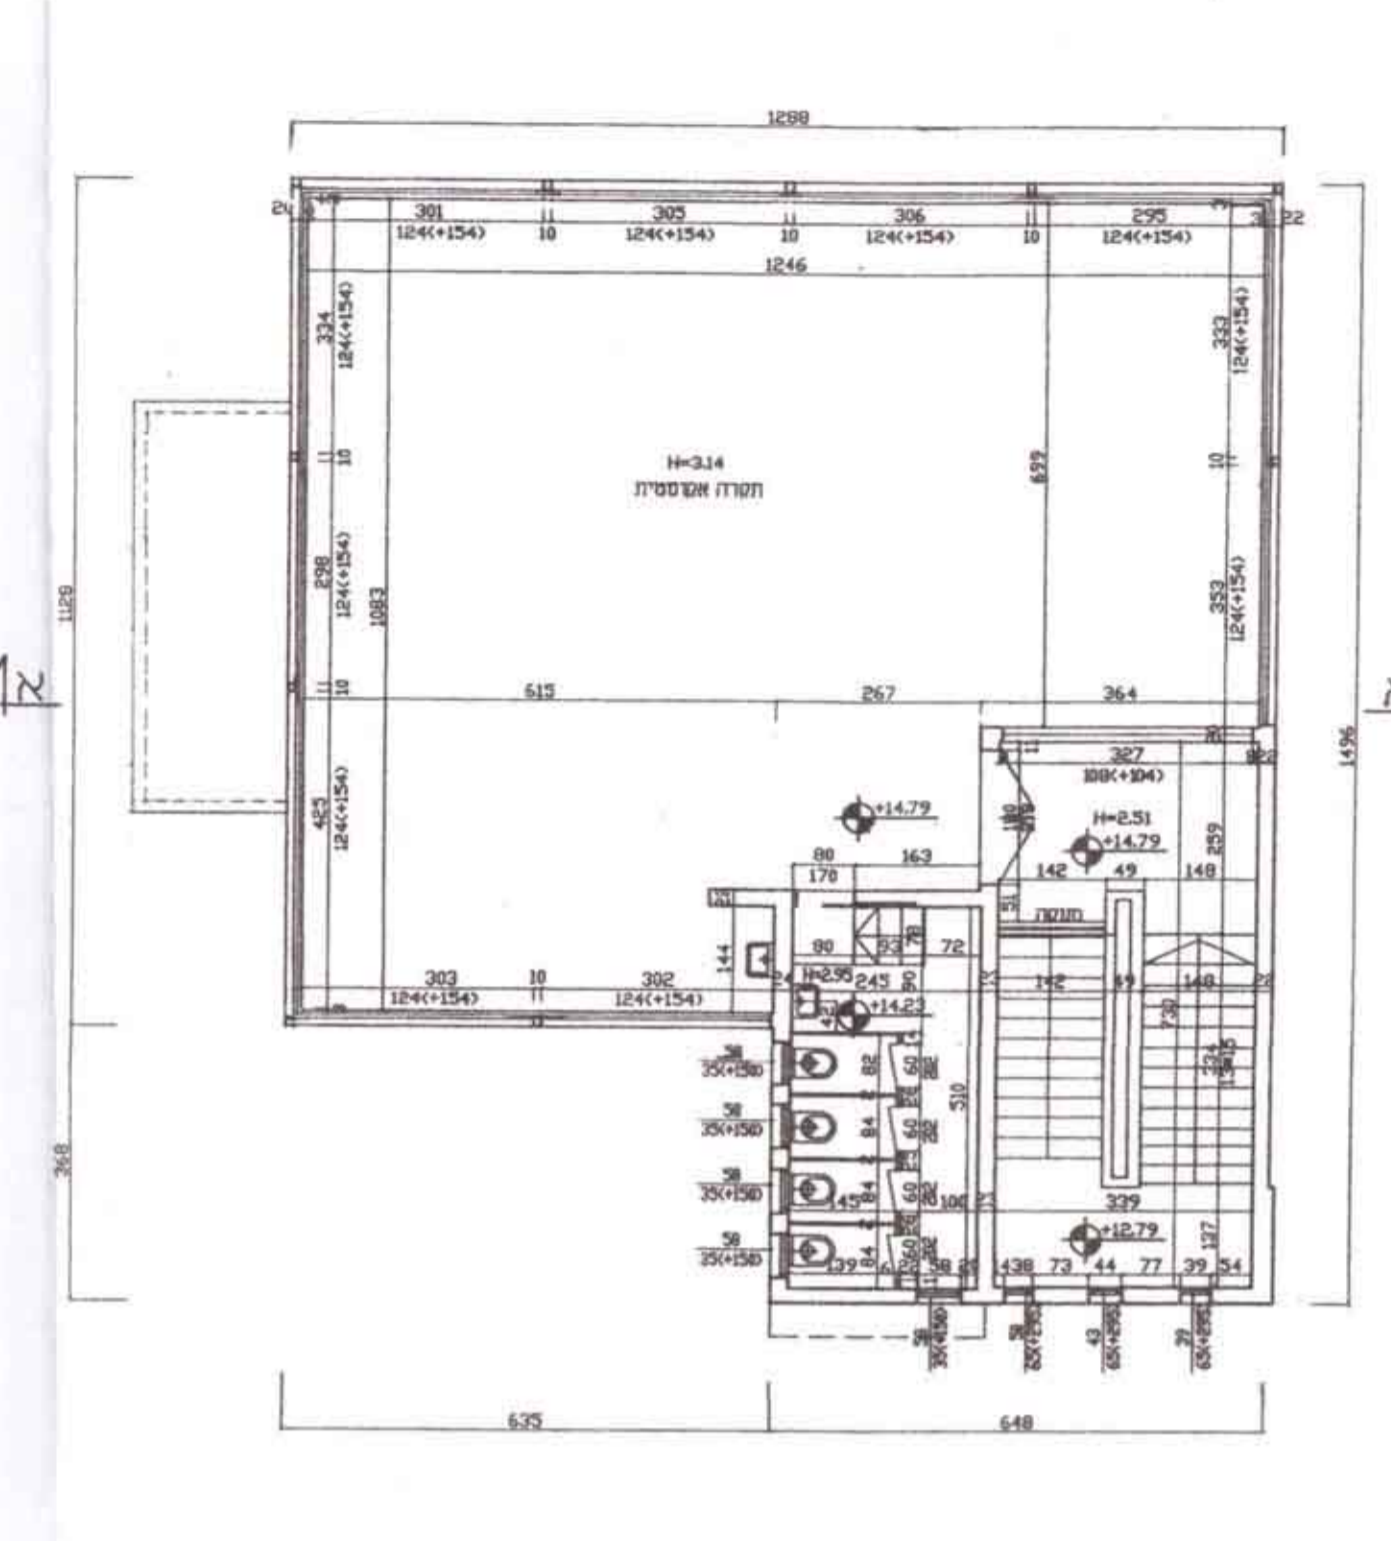


קיים
קומת גג 1:100

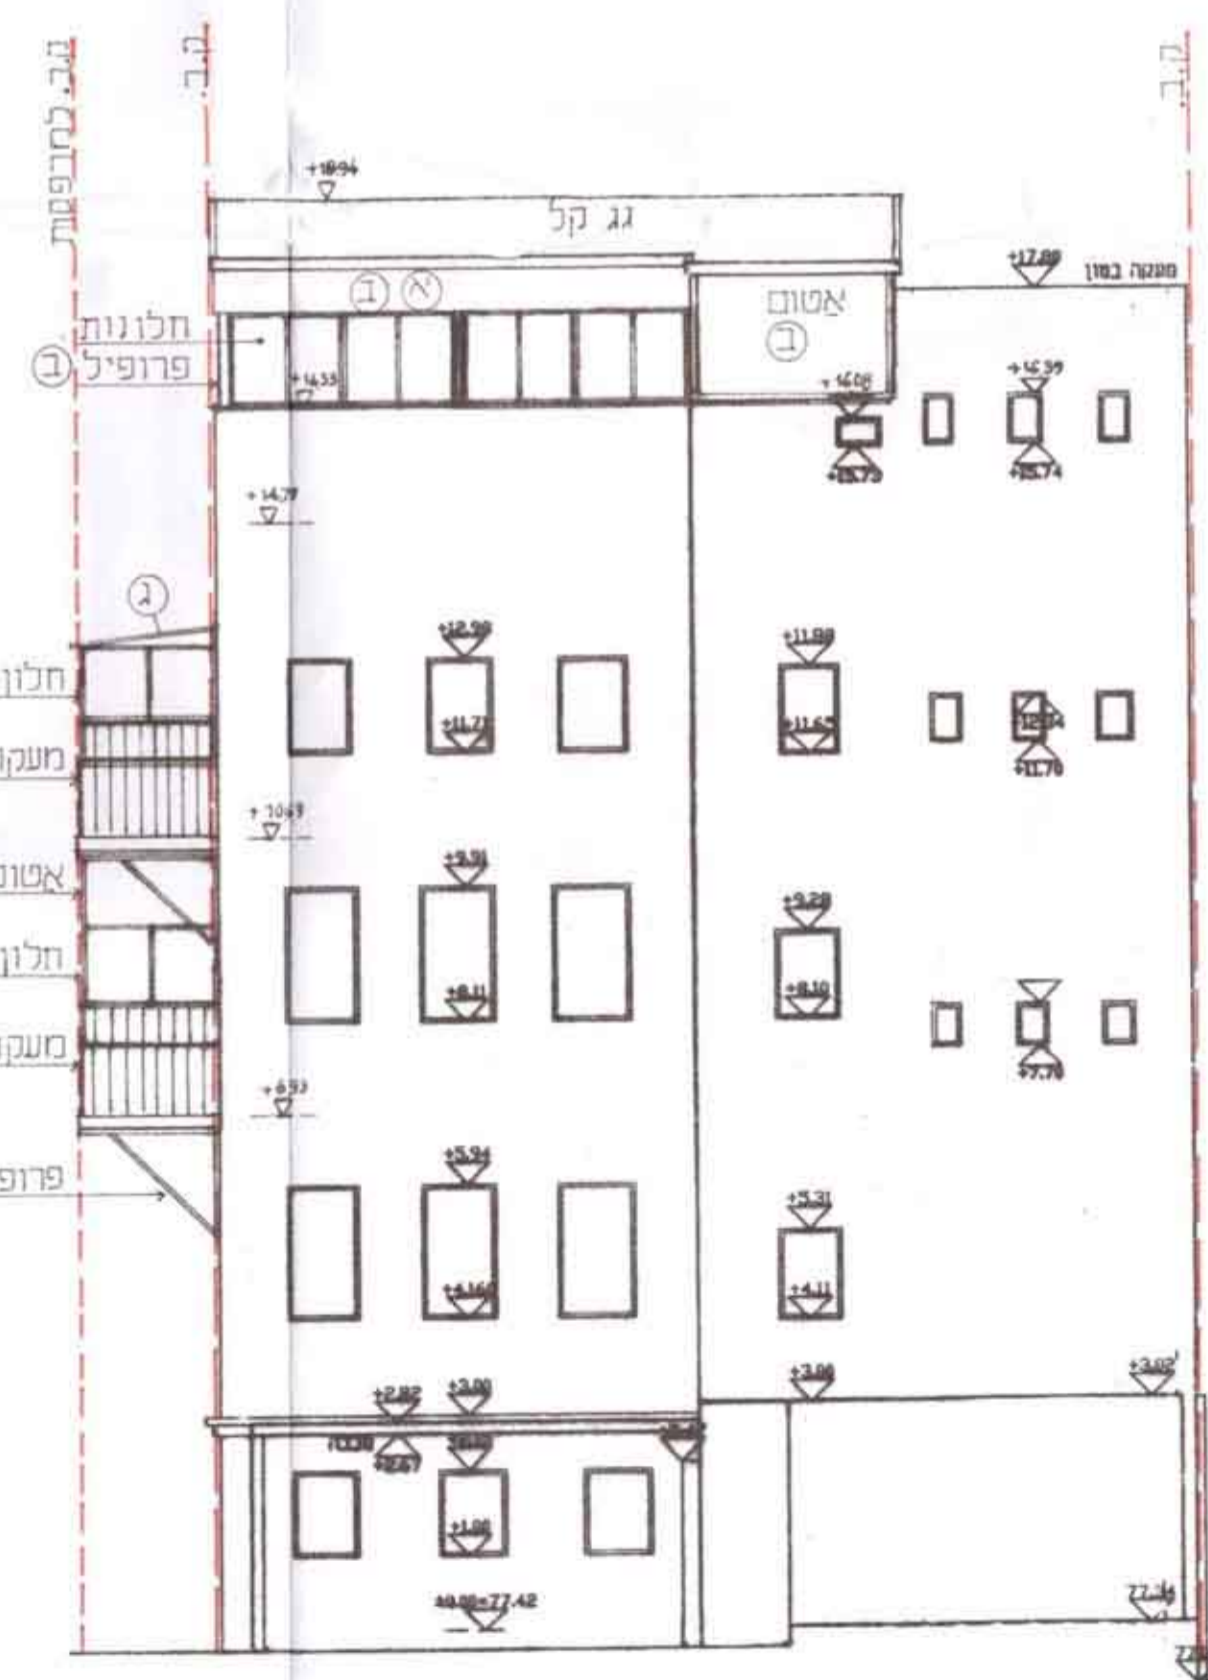


מוצע
חזית דרומית 1:100

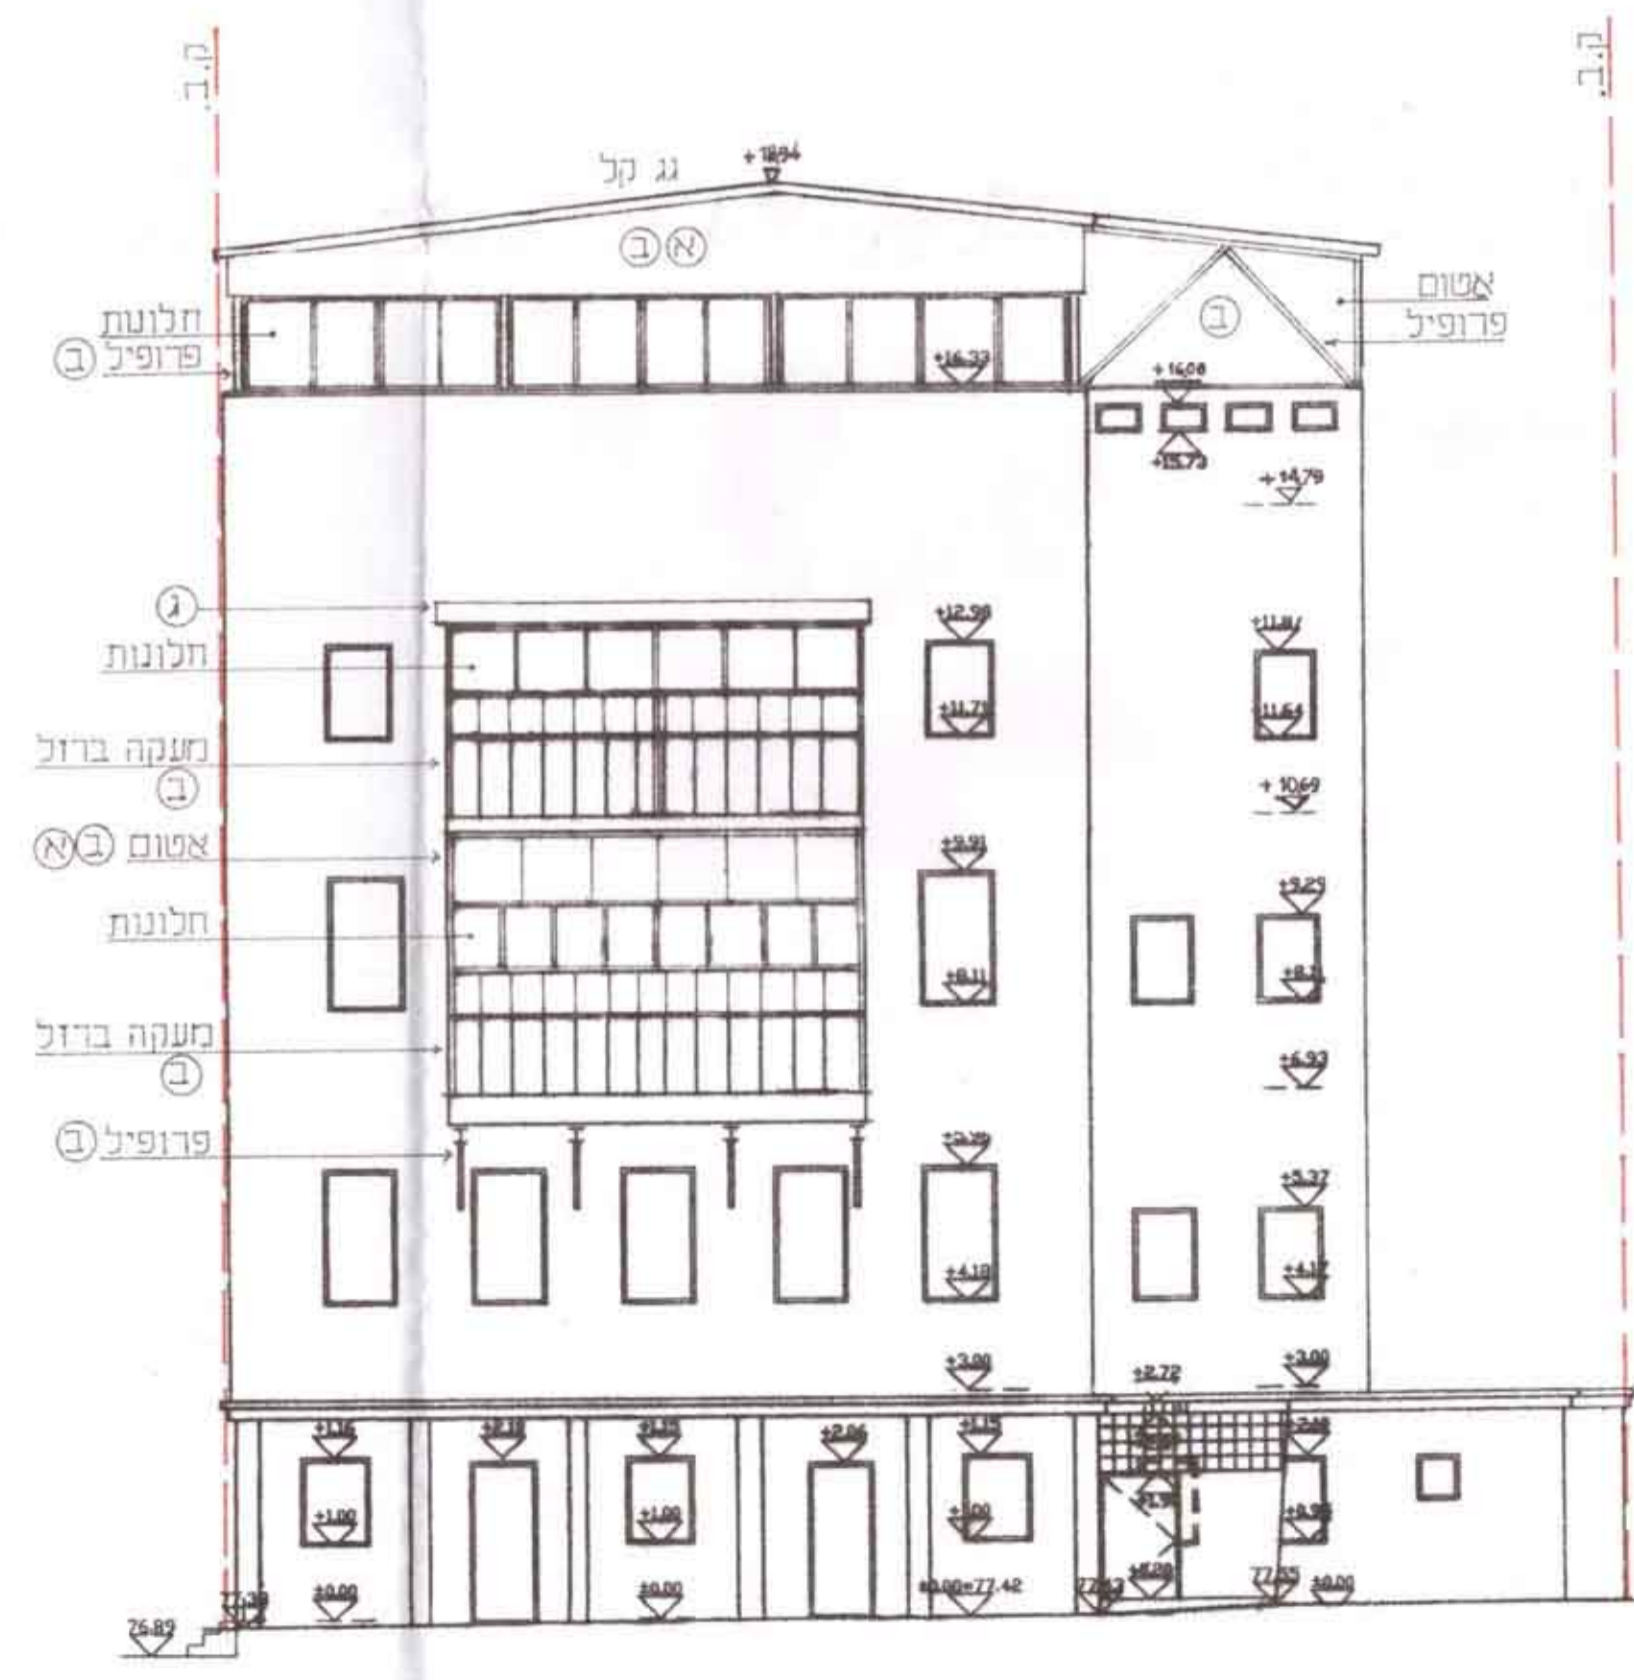


מוצע
חזית מערבית 1:100

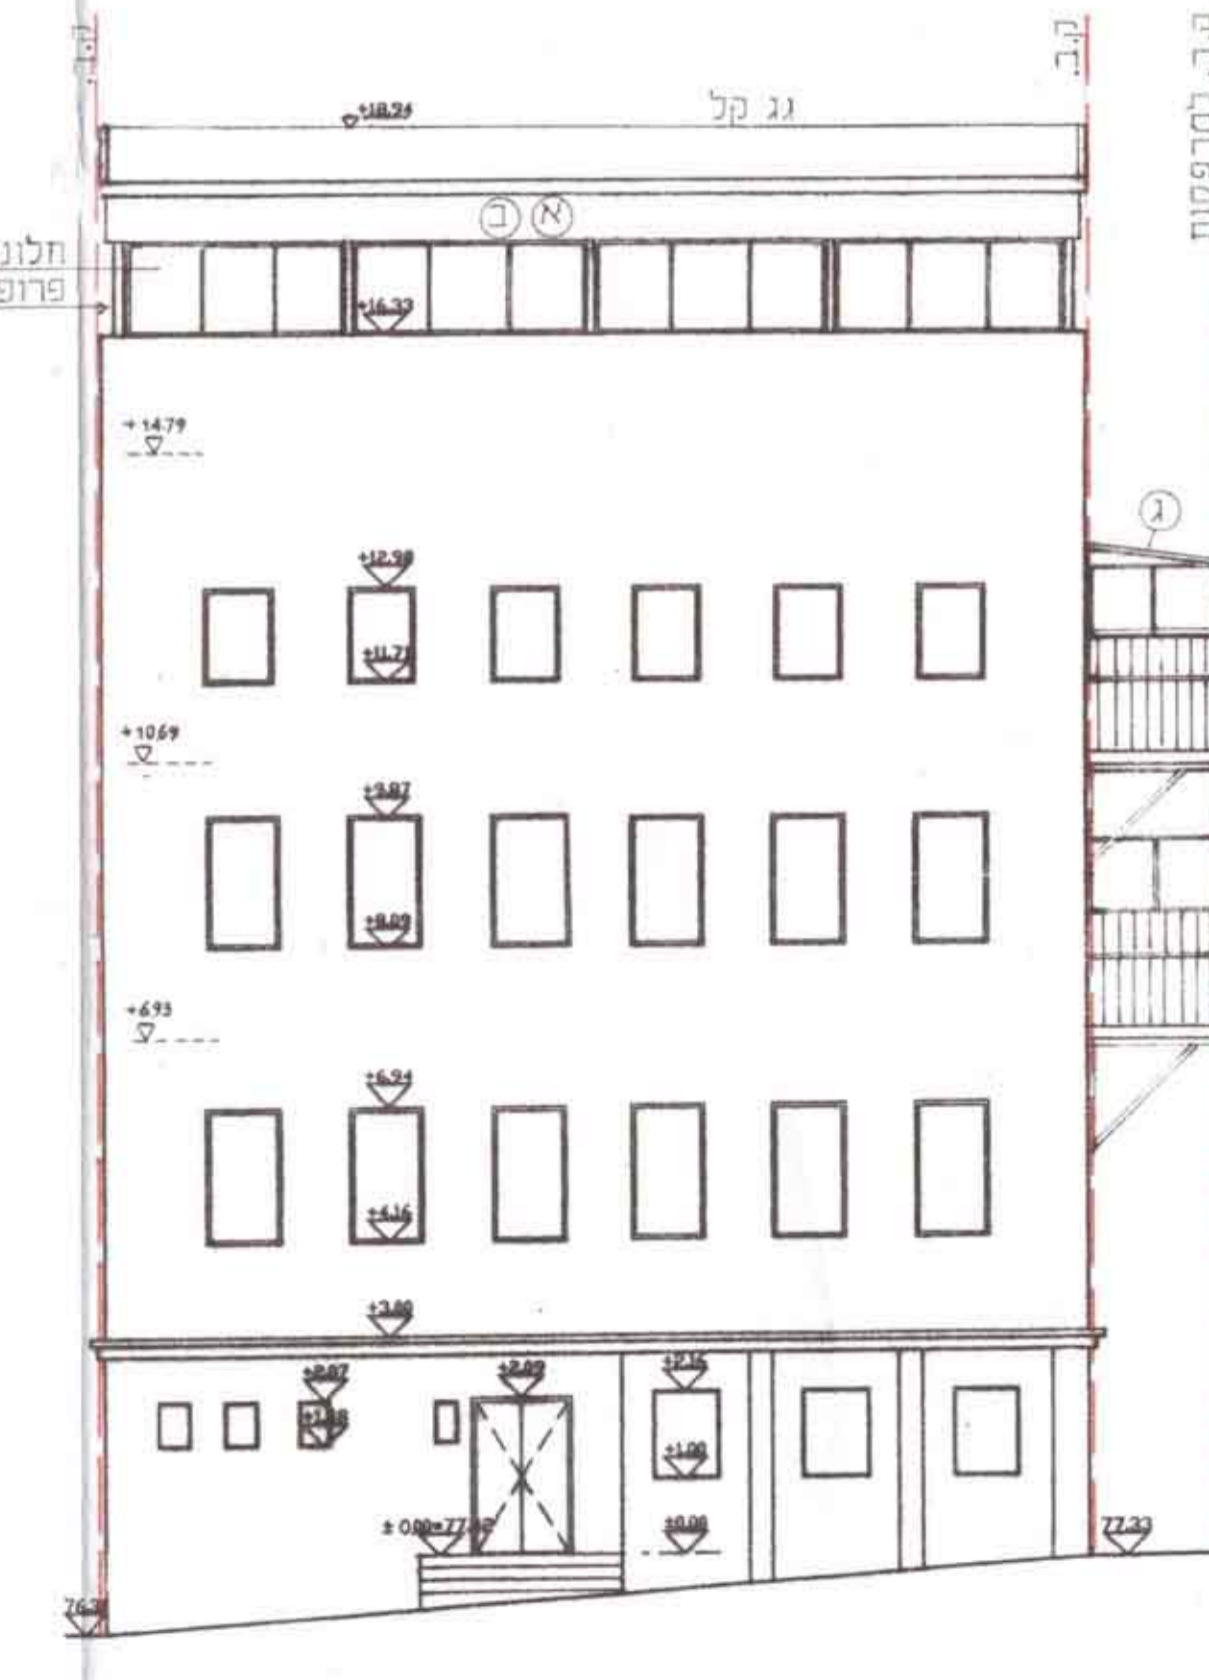


מוצע
חזית צפונית 1:100

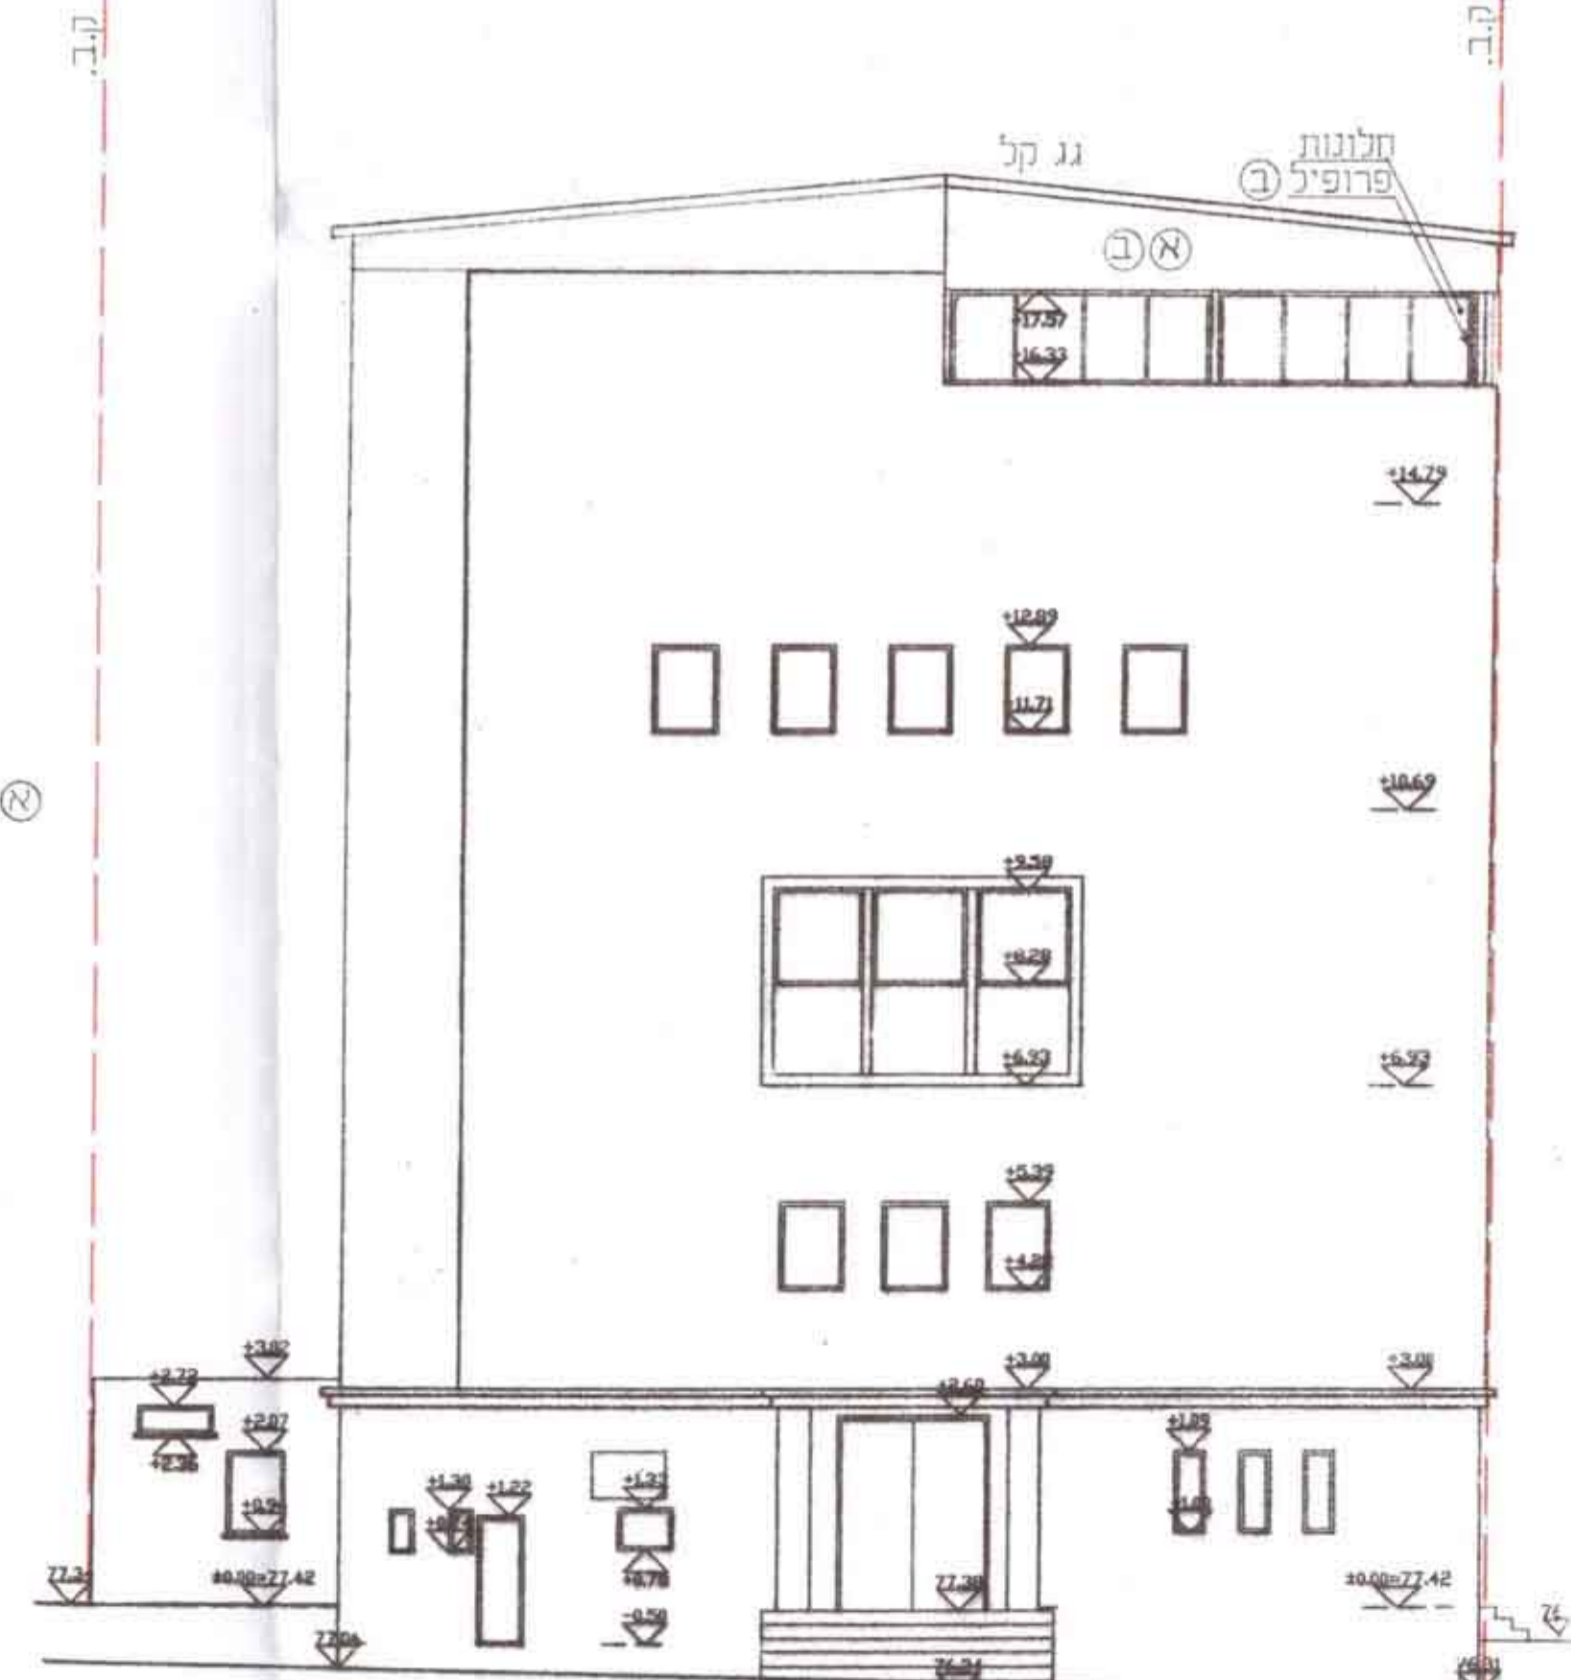

מוצע
חזית מזרחית 1:100

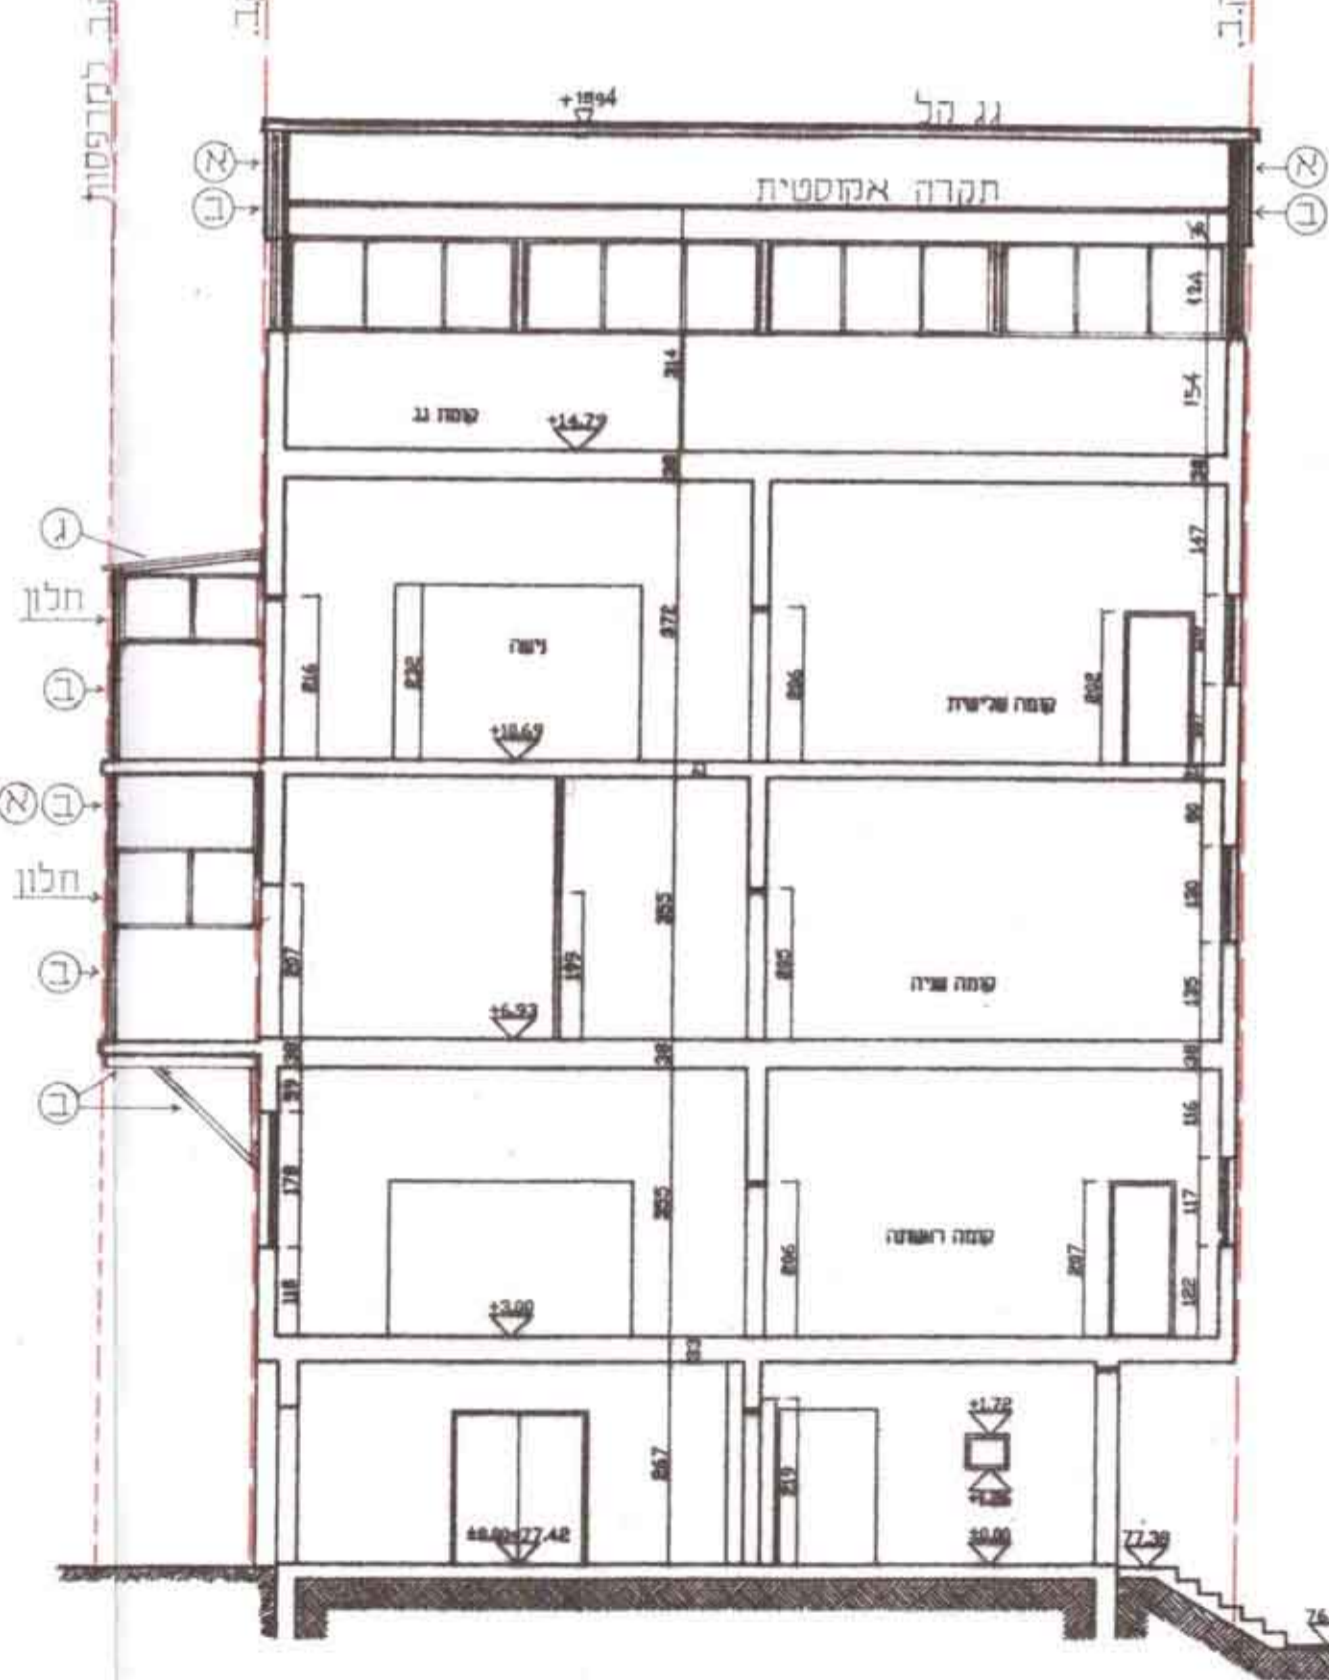

מוצע
חתך א-א 1:100

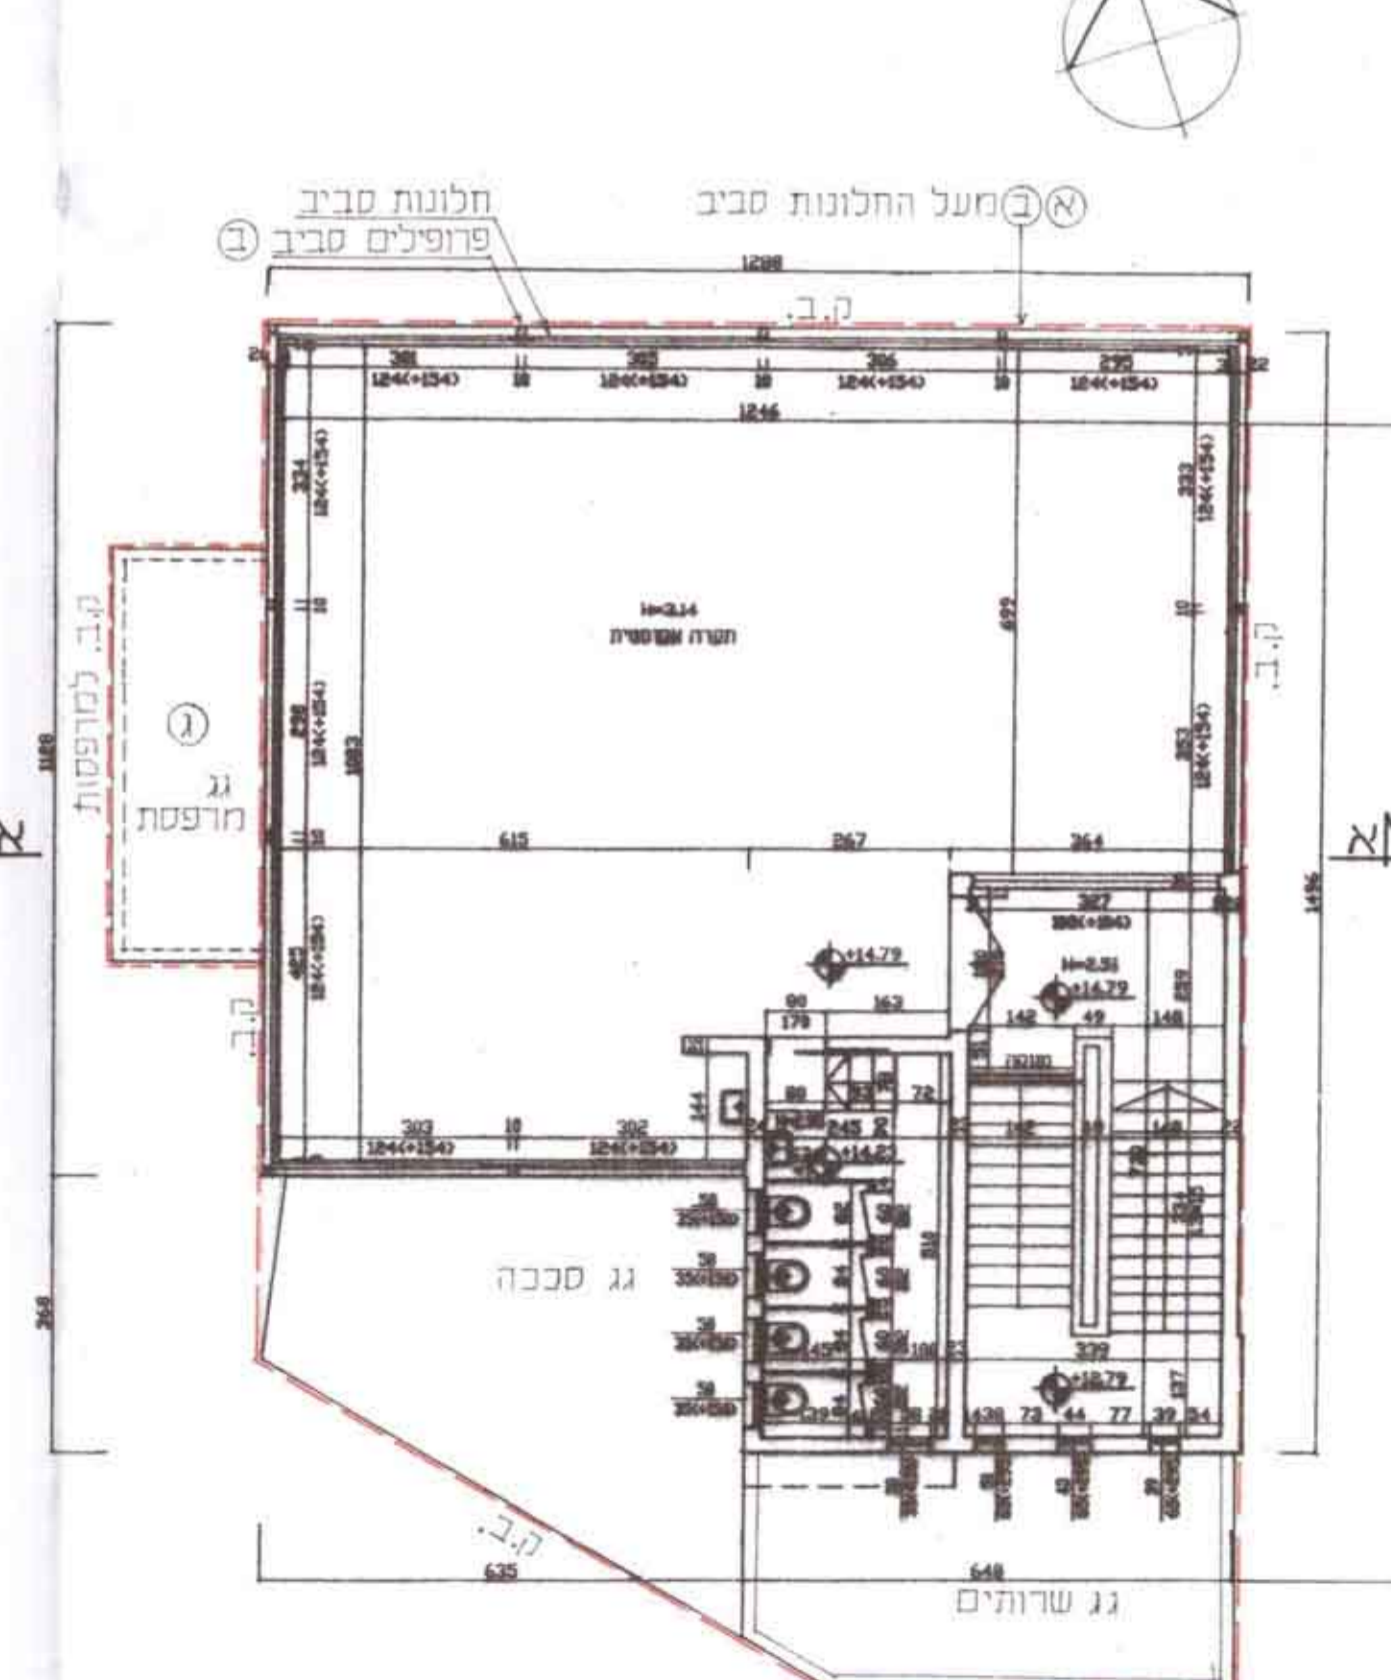

מוצע
קומת גג 1:100

רשם מניין לאגון חם חם/2244-5.1.2010
מחוז חיפה
 מרחב הכנון מקומי חיפה
 נספח בינוי מצורף לתכנית מס' תפ/2244
 המהווה שינוי לתכנית מתאר מקומית
 שטח התכנית: 473 מ"ר
 גוש 10866 חלקה 22, חלק מחלקה 113 בגוש 10866

יזם התכנית: יו"ד תלמוד תורה "תורת אמת"
 ת"ד 5204 חיפה
 טל' 04-8665191
 בעלי הקרקע: "משכן ישראל" ע"ש קרבן שמואל פלובנק זצ"ל
 ת"ד 5247 חיפה
 טל' 04-8661923
 עורך התכנית: אדו"ר יצחק איכנום
 רח' קרית ספר א"ל חיפה
 טל' 04-8345687
 מודד מוסמך: ב.מ. ברמן - מברמן
 רח' העצמאות 61 חיפה
 טל' 04-8523602

משרד הפנים מחוז חיפה
 חוק התכנון והבניה תשכ"ח-1965
 אישור תכנית מס' 2244/1
 תוקף: 2010.01.01
 תחולת: 2010.01.01
 חתום: רח' אילנה
 מנהל מועצה להכנת תכנון

הודעה על הקמת תוכנית מס' 2244/1
 מודעת: 2010.01.01
 מודעת: 2010.01.01
 מודעת: 2010.01.01



המגרש 1:250