

# תכנית מס' ע"ן 878-ב

שינוי יעודי קרקע מחקלאי למסחר משולב דרכים, משרדים, נופש וספורט ומבני ציבור תכנית מתאר מקומית הכוללת הוראות של תכנית מפורטת

## נספח נופי מדויב

תכנית זו מוזה עיניו לתכנית מס' 400/ג, תכנית מתאר גלילית למחוז חיפה שאושרה ביום 10/01/63 פ"ט 989

איחוד וחלוקה	סמכות ראשית	אופי התכנית
-	ועדה מחוזית	תכנית שניתן מכוחה להוציא היתרים

משרד הפנים  
היחיד המחוזית לתכנון ובנייה  
מזרח הנגב  
18-07-2010  
כתקבל  
תיק מס'

מחוז: חיפה  
מרחב תכנון מקומי: עירון  
רשות מקומית: ערערה  
שטח התכנית: 29,655 דונם  
קנה מידה: 1:1000

### גושים וחלקות בתכנית:

גוש	סוג הגוש	חלקות בשלמותן	חלקי חלקות
12156	מוסדר	-	15 / 31 / 52


שלב: מתן חוקף מהדורה: 4 תאריך: 12/05/2010

### שמות וחתימות:

יזום התכנית	נאומי ריאל אום אל פחם
מגיש התכנית	נאומי ריאל אום אל פחם
בעל הזכויות בקרקע	נאומי ריאל אום אל פחם
עורך	מחאמיד חסן יועץ נופי מועאריח - בסמה
מוודד	מחאמיד מנסור שירותים הנדסיים ומי



- מקרא**
- עץ זית
  - דקל
  - תאינה
  - שטח מבונה
  - צמחיה, איזור פיתוח אנטנסבי
  - צמחיה טבעית איזור אקסטנסבי מעטפת ירוקה
  - ריצוף ומדרכות
  - כבישים
  - עיצים מתוכננים

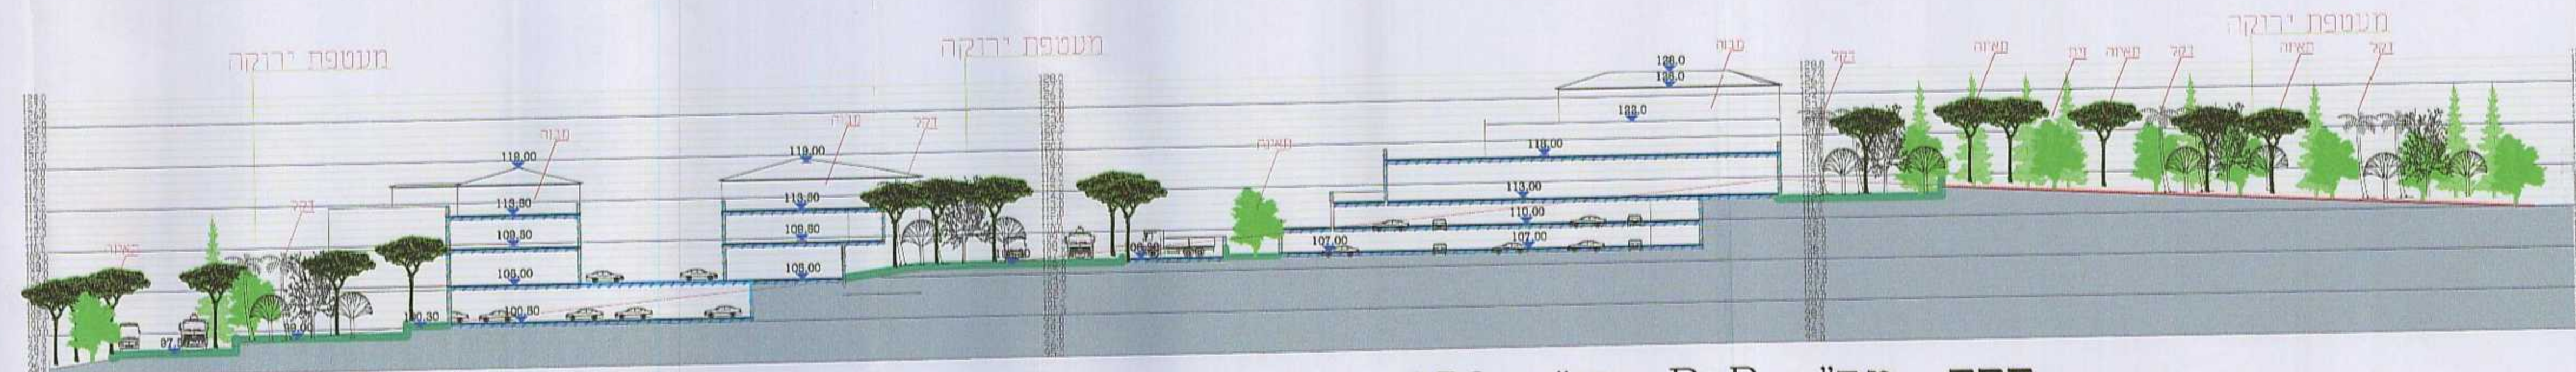

101

שטח	מס' חלקה	שטח	מס' חלקה	שטח	מס' חלקה
1	1	2	2	3	3

102

שטח	מס' חלקה	שטח	מס' חלקה	שטח	מס' חלקה
1	1	2	2	3	3

200

שטח	מס' חלקה	שטח	מס' חלקה	שטח	מס' חלקה
1	1	2	2	3	3

300

שטח	מס' חלקה	שטח	מס' חלקה	שטח	מס' חלקה
1	1	2	2	3	3