





תכנית חניית במפלס העליון, קנ"מ 1:500

**חישוב מאזן חניה** (כפי כיסוס עם סגירת העיר)  
 1. חניית משותפת  
 55 יחידות = 55 חניות  
 5 יחידות = 23 חניות  
 סה"כ עבוד 78 חניות  
 חלוקה של חניות לפי רבנים -  $78 = (p1) \cdot 4 + (p2) \cdot 11 + (p3) \cdot 53$   
 חלוקה של חניות לפי רבנים - 3 רבנים רבנים ו 1 מסחר  
 2. חניית אישיים  
 סה"כ 5 חניות  
 חלוקה של חניות לפי רבנים - 83  
 חלוקה של חניות לפי רבנים - 1 + מסחר

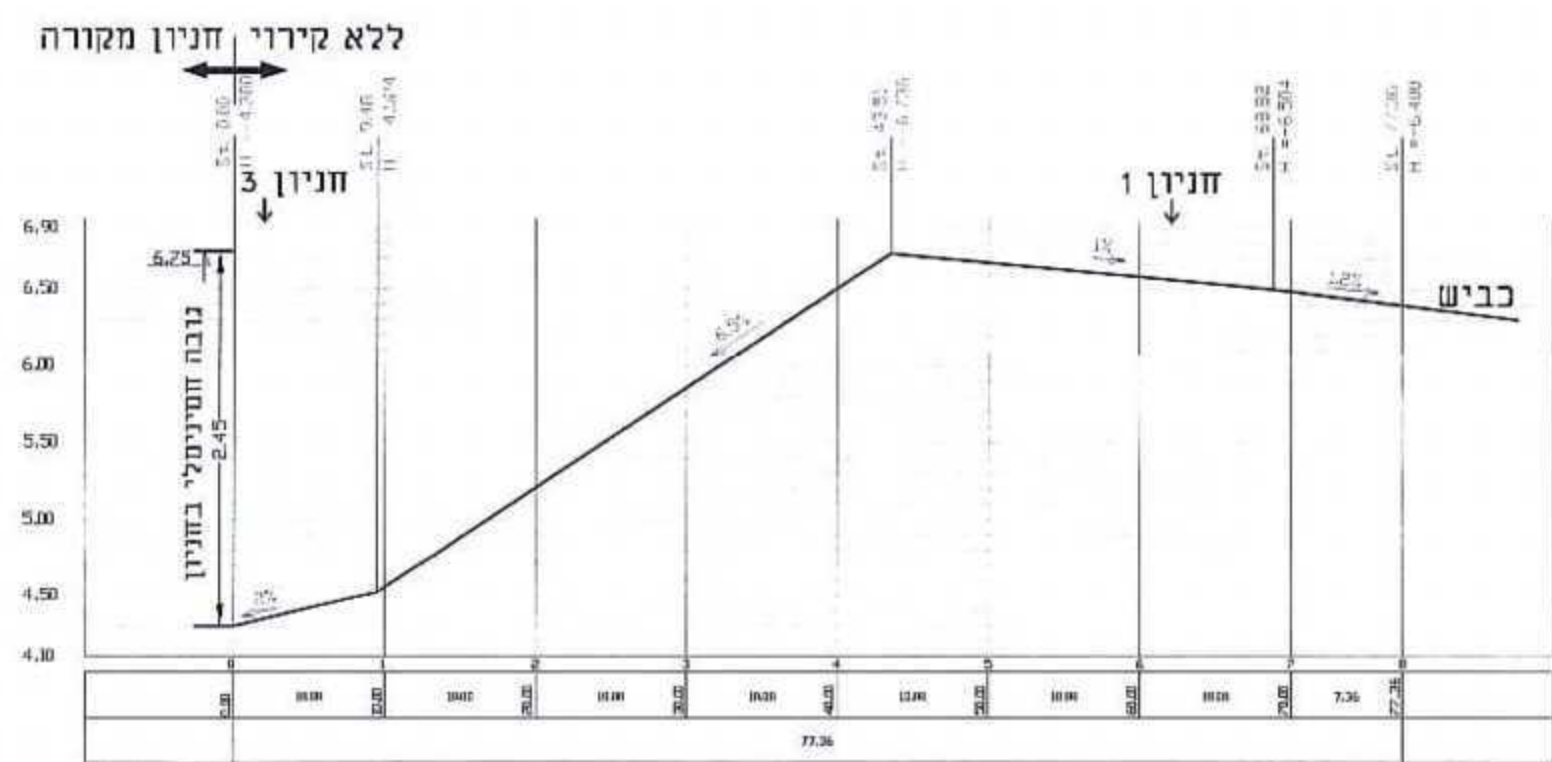

חתך קנ"מ 1:50/500

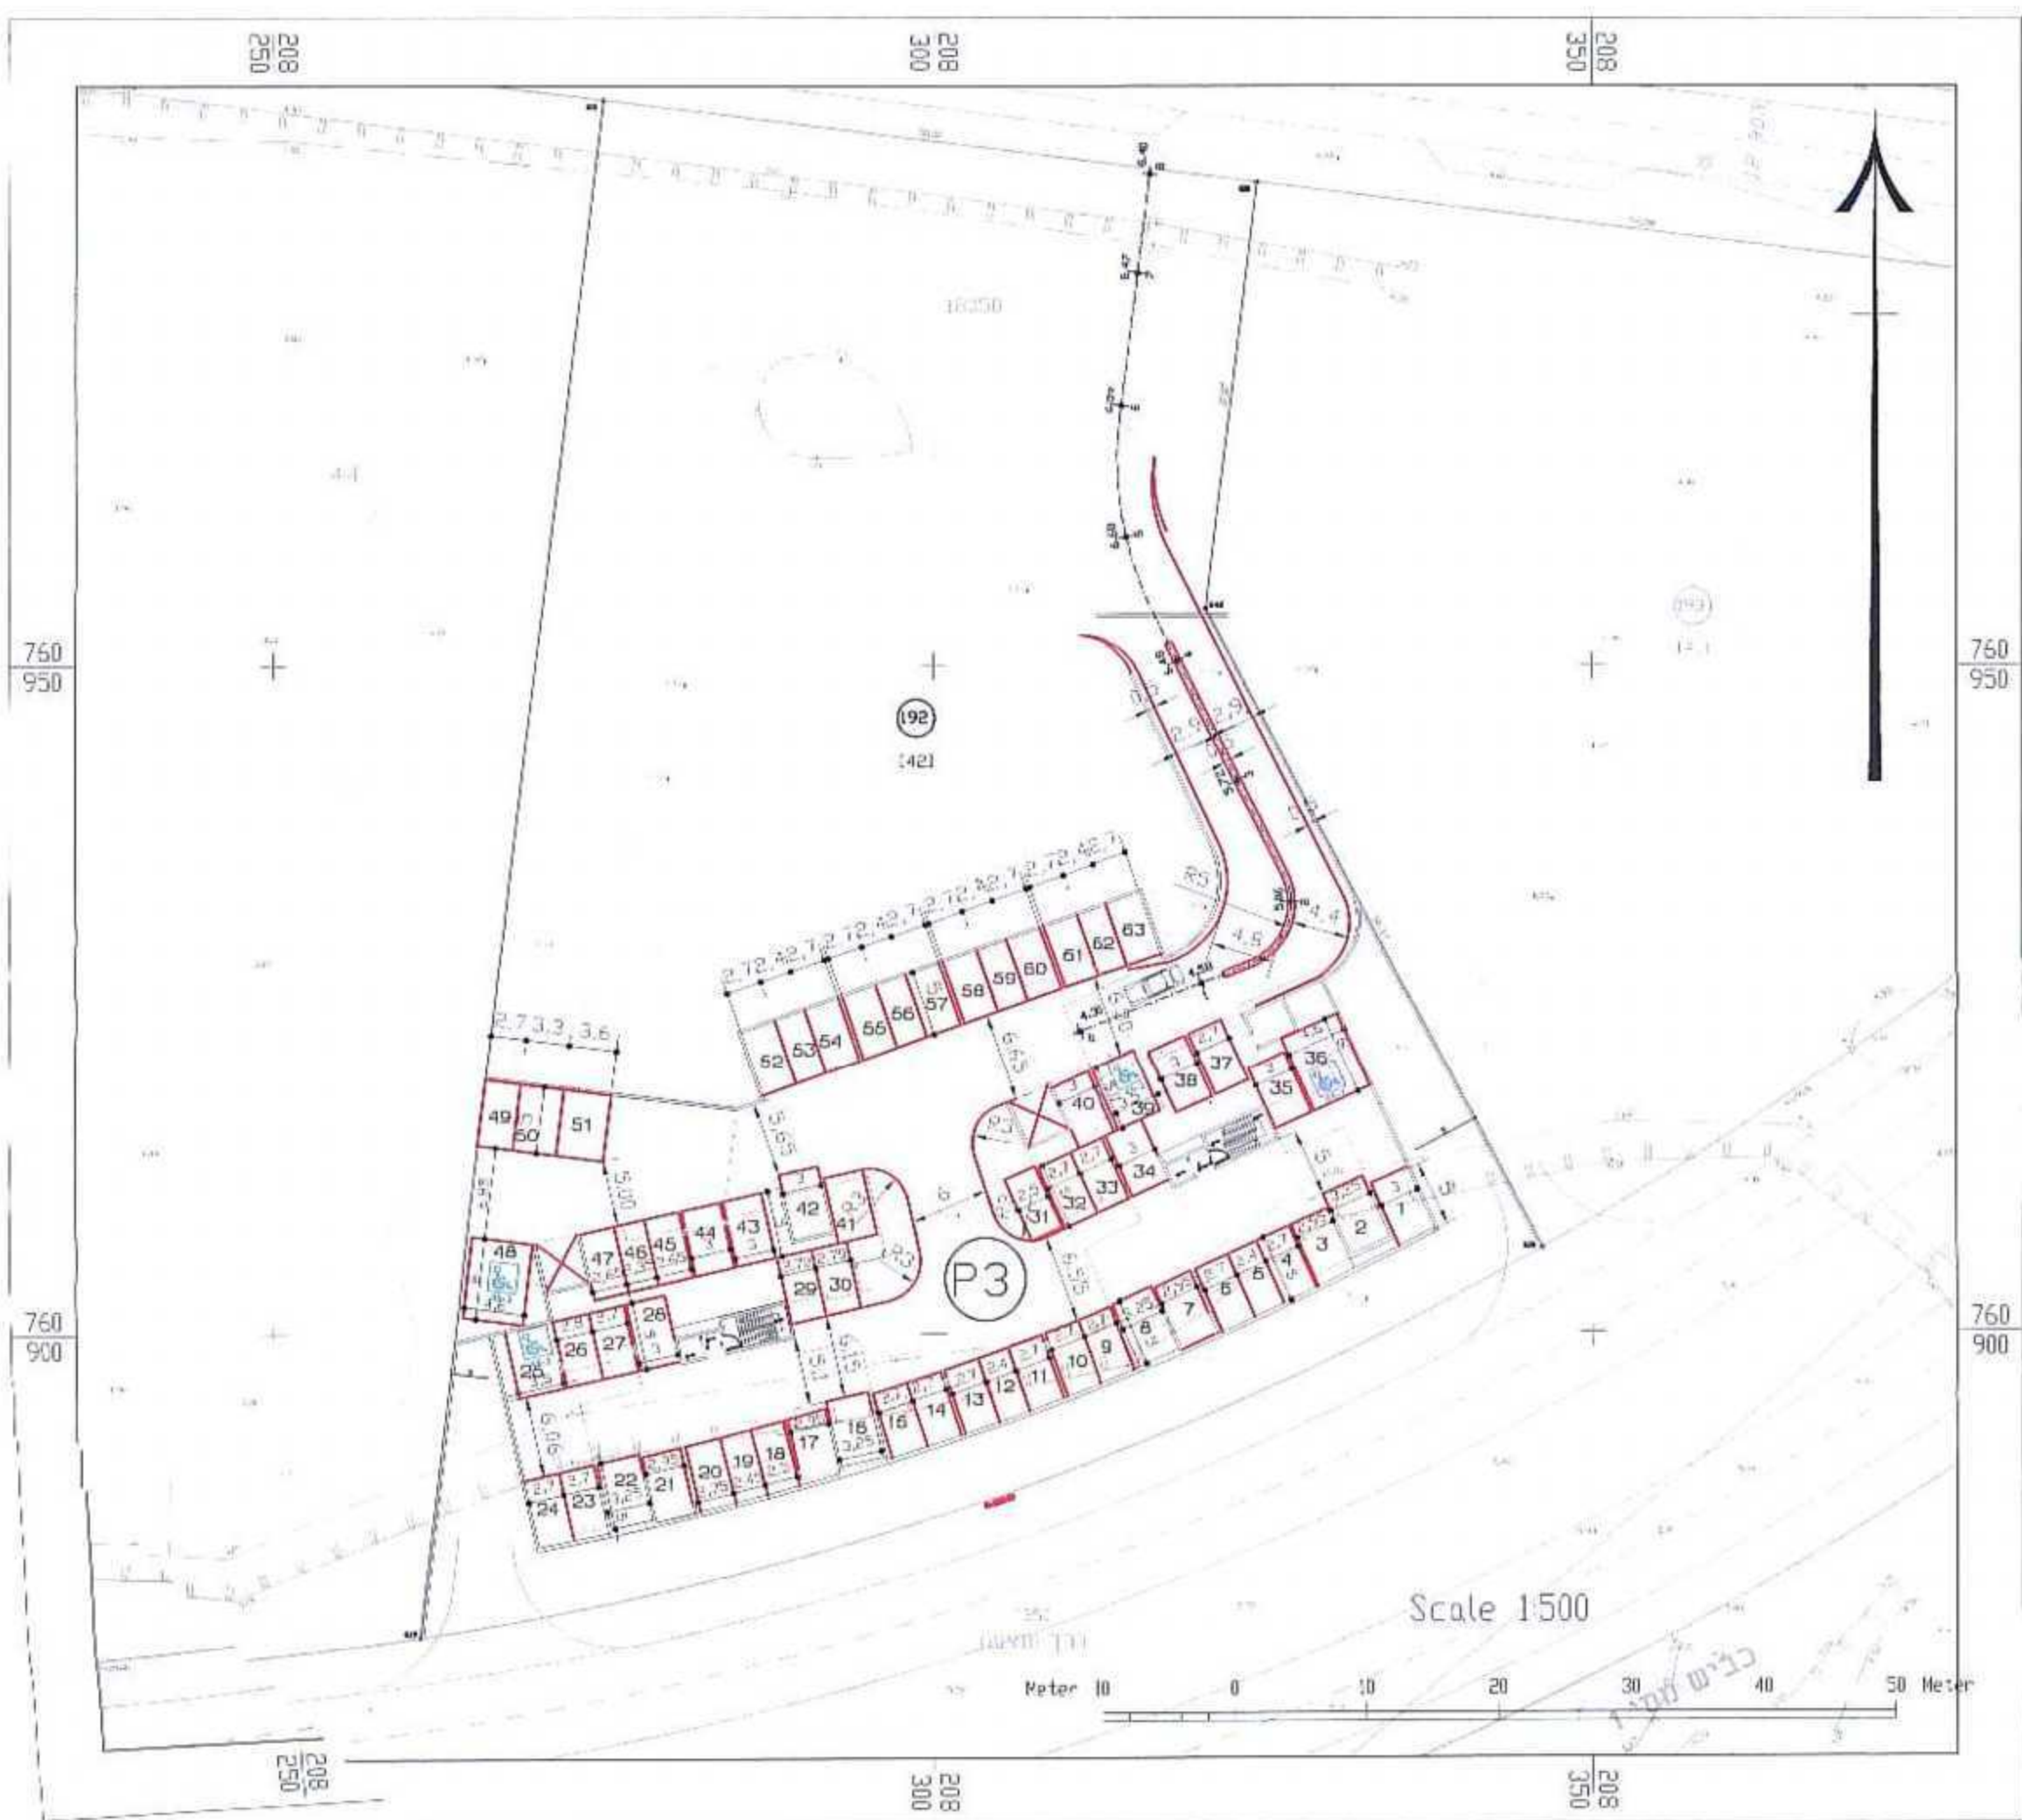

תכנית חניית בחניון התת קרקעי, קנ"מ 1:500

**תכנית מס' ג/18293**

**הגדלת אחוזי בניה בצפון הכרם ב' עכו תכנית מפורטת**

**נסכח חניה**

איחוד וחלוקה	סמכות ראשית	אופי התכנית
ללא איחוד וחלוקה	ועדה מקומית	תכנית שניתן מכוונה לרציף הרחיים

מחזור : 197  
 מרחב תכנון מקומי : עכו  
 רשות מקומית : עכו  
 שטח התכנית : 8,297 מ"ר  
 קנה מידה : 1 : 500

גושים וחלקות בתכנית:

גוש	סוג הגוש	חלקות בשלמותן	חלקי חלקות
18050	מוסדר	-	44

חזמת מוסד התכנון : משרד הפנים - מחוז הצפון  
 חוק התכנון והבניה תשכ"ח 1945  
 אישור תכנית מס' ג/18293  
 תועדה מתווכות לתכנון ובניה חלופית  
 תוכנית : 18293  
 חתום : יעקב יעקוביביץ  
 חתום : יעקב יעקוביביץ  
 חתום : יעקב יעקוביביץ

שלב: מתן תוקף מהדורה : 1 תאריך : 08/08/2010

שמות וחתימות:

יוזם התכנית	חברת א. עבאדה	מסמך : 2523	טל : 04-9910381
מניח התכנית	חברת א. עבאדה	מסמך : 2523	טל : 04-9910381
בעל חזכיון בקרקע	חברת א. עבאדה	מסמך : 2523	טל : 04-9910381
עורך התכנית	חברת א. עבאדה	מסמך : 2523	טל : 04-9910381
מועד	חברת א. עבאדה	מסמך : 2523	טל : 04-9910381

טבלת שטחים:

מצב מאושר		מצב מוצע	
יעד	במ"ר	יעד	במ"ר
תוים מיוחד	72.00	תוים ב'	8,600
דוכים	1,887	דוכים	1,887
סה"כ	188	סה"כ	8,297

מברא:  
 תחילת משכונ רעיד  
 תחילת אירחם

**תתית** תכנון ויעוץ תחבורה בע"מ  
 בנין אסטרא, רחוב טשרניחובסקי 35, חיפה 35709  
 טל' 04-8337109, פקס 04-8334801  
 דואר אלקטרוני: taveet@taveet.co.il