

נספח א' - תוכנית מס' 2242/99 - 23.6.2011

14/11

תכנית מס' חפ' 2242/99

תוספת זכויות בנייה ושלוש קומות
ברח' פבזנר 13, חלקה 65 בגוש 10862
תכנית מתאר מקומית הכוללת הוראות של תכנית מפורטת

נספח חניה

מחייב בנושא קווי הכנין לבניה המוצעת בלבד

אירוד וחלוקה	סמכות ראשית	אופי התכנית
-	ועדה מחוזית	תכנית המרצה שינוי לתכנית שממנה ניתן להוציא ריתים או הרשאות

תחבורה יזומה
ד.א.ב.ל

מחוז:	חיפה	הודעה על הפקדת תכנית מס' 2242/99
מרחב תכנון מקומי:	חיפה	פורסמה בילקוט הפרסומים מס' 5773
רשות מקומית:	חיפה	ביום 6.7.09
שטח התכנית:	979.0 מ"ר	
קנה מידה:	1 : 250	

גושים וחלקות בתכנית:

גוש	סוג הגוש	חלקות בשלמותן	חלקי חלקות
10862	שומה	65	119.120 (חלקות הדרך)


חוזמות מוסד התכנון:

העדה המקומית לתכנון ובניה - חיפה
תכנית ת.מ. מס' 2242/99
הומלץ להפקדה

בשיבת ח - 48 - ב - 02/03/2005
53 - 07/11/2005
80 - 22/01/2007
80 - 22/01/2007
יחסי ראש העדה
מנהל העדה המחוזית

הודעה על אישור תכנית מס' _____
פורסמה בילקוט הפרסומים מס' _____
ביום _____

מנהל האגף לתכנון
דרכים ותנועה ונוף

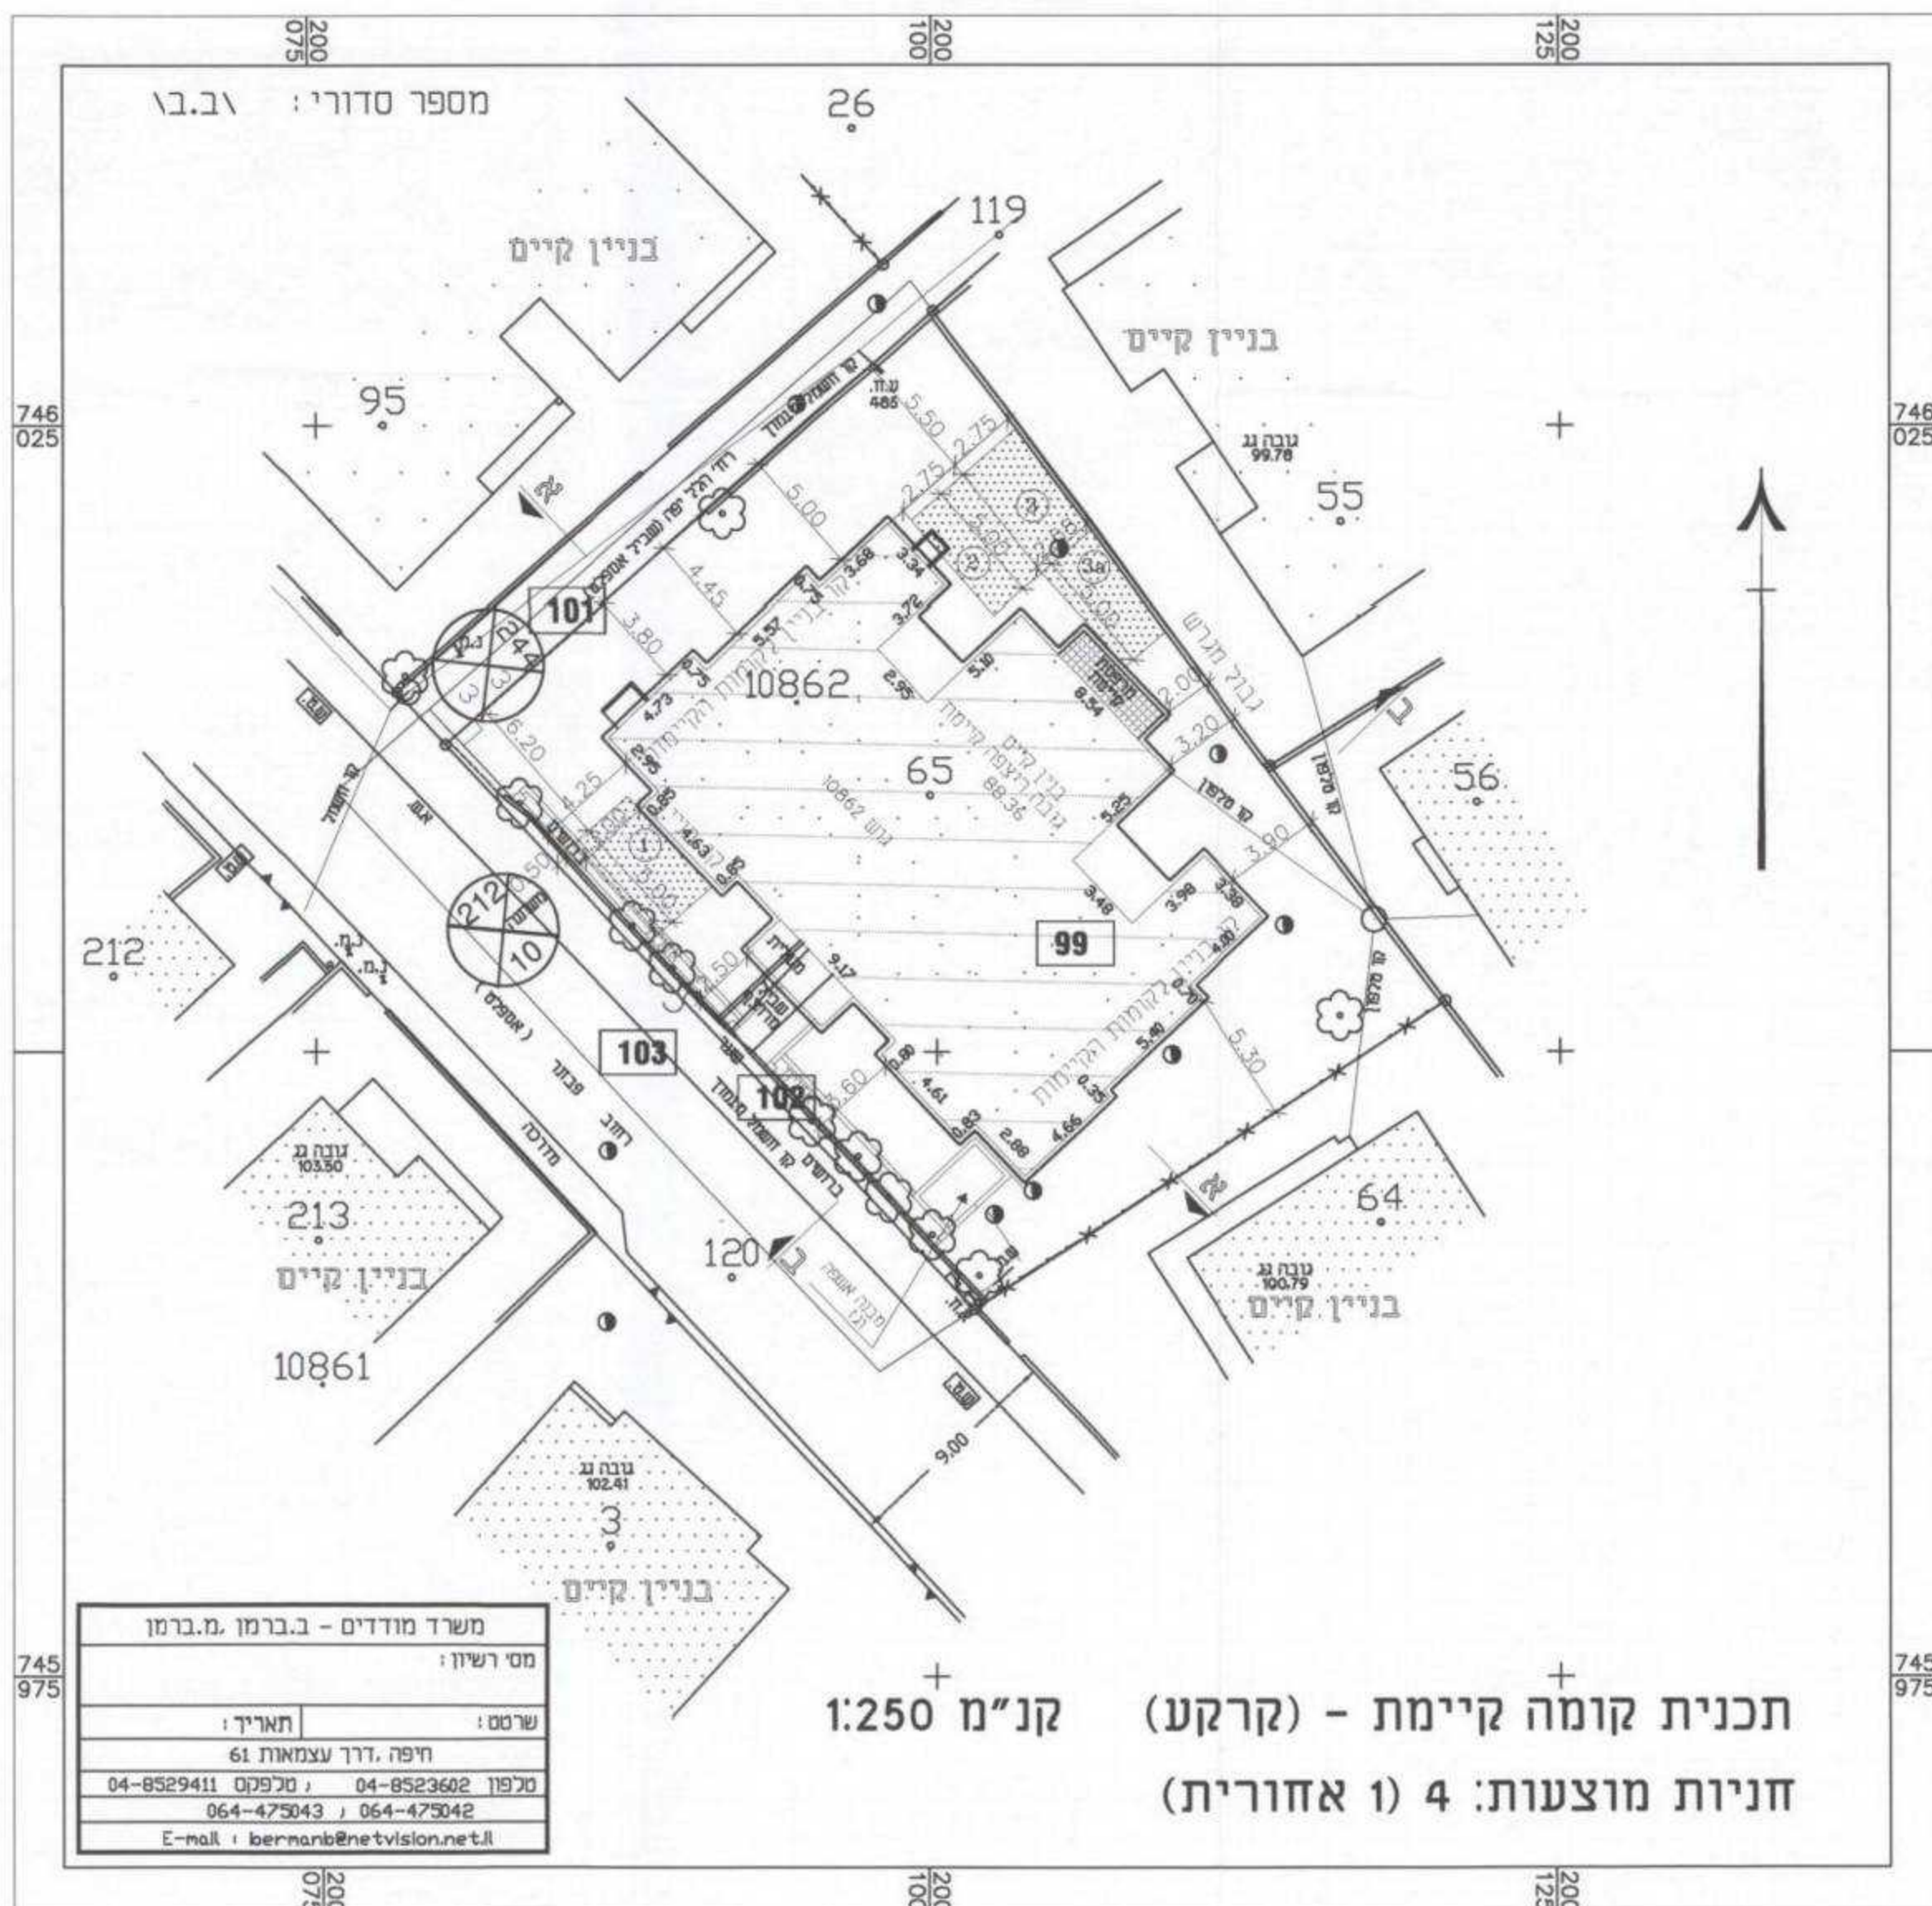

מקרא:

- גבול תכנית
- גבול תא שטח ומספרו 99
- קו בנין
- עץ לשימור
- גיטון
- משטח חניה

שמות וחתימות:

שם עופר שגב	מסמך: 03-5622442	תעודת זהות: 03-5615053	יחום התכנית
רז'ו הנציב 16 - תל אביב 67018			
שם עופר שגב	מסמך: 03-5622442	תעודת זהות: 03-5615053	מניש התכנית
רז'ו הנציב 16 - תל אביב 67018			
שם עגב עופר ודינה, שבים עו"ד ועמליה למברגר זניאל ותמר וילבושביץ, יאבולובסקי יאנור וסטיאנה, מדינת ישראל	מסמך: 03-5622442	תעודת זהות: 03-5615053	בעל הזכויות בקרקע חלקה 65 (א)
רז'ו הנציב 16 - תל אביב 67018			
שם אדר' אריה מאיר	מסמך: 04-8381736	תעודת זהות: 04-8388084	עורך התכנית
מ.ד. 31063, חיפה 04/8381736			
שם משרד מודדים - ב.ברמן, מ. ברמן, ב.מ. ברמן	מסמך: 04-8523602	תעודת זהות: 04-8529411	טוודד
משרד העצמאות 61 - חיפה			
שם תחבורה ותנועה ד.א.ל.	מסמך: 04-8559111	תעודת זהות: 04-8559100	יועץ תנועה
רז'ו הידומה 2, סירת כרמל			

משרד מודדים - ב.ברמן, מ.ברמן
מס' רישון:
שם: תאריך:
חיפה, דרך עצמאות 61
טלפון: 04-8523602, 04-8529411
פקס: 064-473042, 064-473043
E-mail: bernanb@netvision.net.il

תכנית קומה קיימת - (קרקע) קנ"מ 1:250
חניות מוצעות: 4 (1 אחורית)

חניה נדרשת:

יח"ד	חניות דרושות:	חניות מוצעות
19	19	43 (1 כפולה)