




- ### מקרא תכנית בינוי
- גבול התכנית
 - מספר הדרך
 - קו בניין
 - רוחב הדרך
 - קו בנין
 - מבנה מוצע
 - מס' תא שטח

קנ"מ 1:250

מצב מוצע

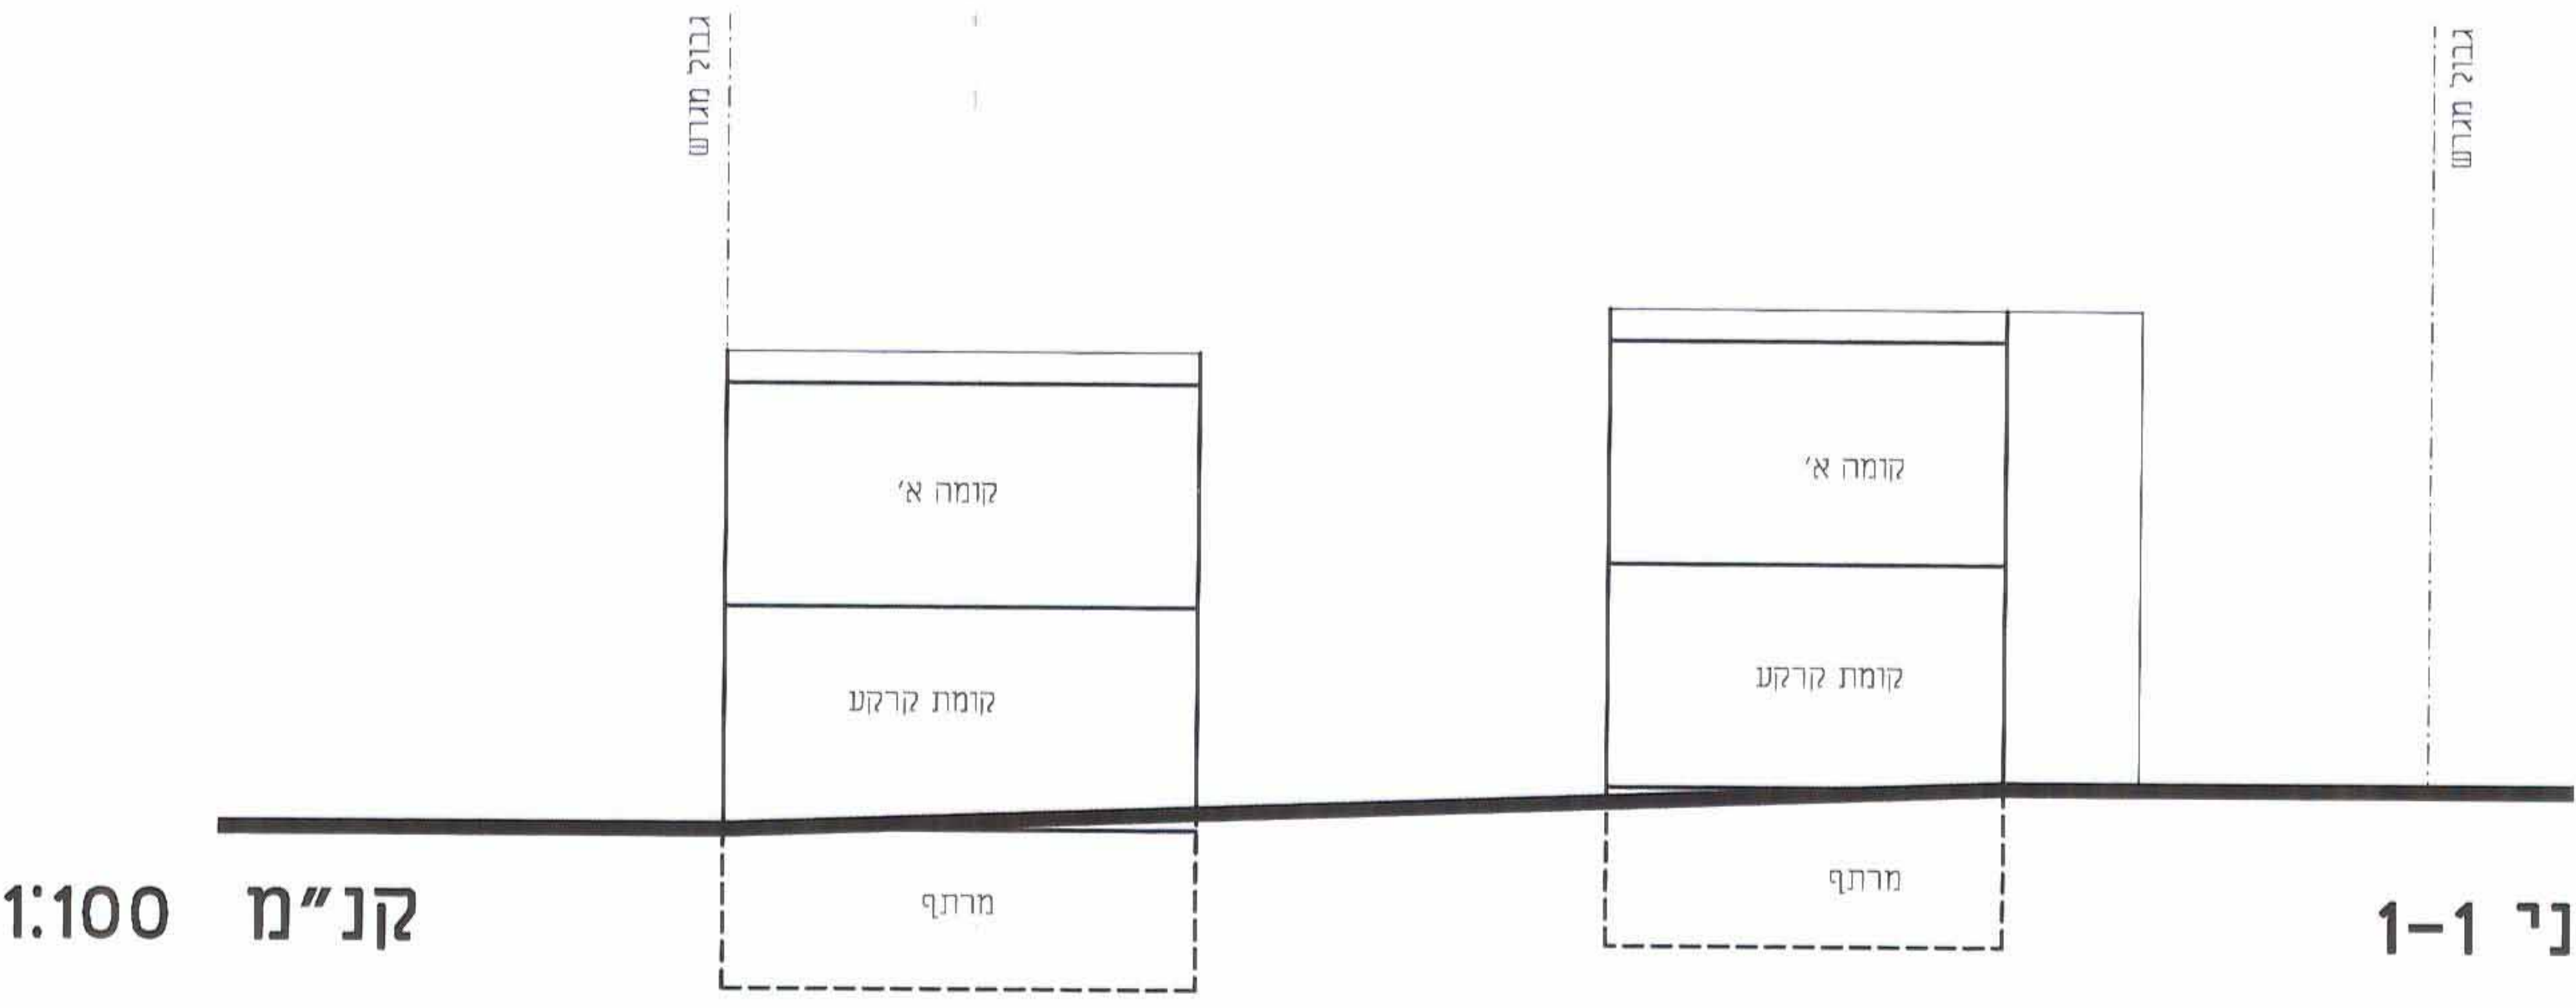

קנ"מ 1:100

חתך עקרוני 1-1

משרד הפנים
העדה הקומית לתכנון ובנייה
מחוז חיפה

24-11-2011
כ"ד ט"ו
ת"ש ס"א

3926617

ועדה מקומית-השוכנת
נתקבל
11-07-2011

תכנית מס' ש/מק/1436

שינוי קוי בנין בחלקה 18 גוש 1505, בנימינה נספח בינוי מנחה

מפורטת ללא ועדה מקומית

להוציא היתרים או הרשאות

מחזור: חזרה

מרחב תכנון מקומי: שומרון

רשות מקומית: בנימינה

ישור: בנימינה

שטח התכנית: 1.998 דונם

קנה מידה: 1 : 250

סוג התכנית: סוג איחוד וחלוקה

סמכות ראשית: סמכות ראשית

היתרים או הרשאות: להוציא היתרים או הרשאות

מחזור: חזרה

מרחב תכנון מקומי: שומרון

רשות מקומית: בנימינה

ישור: בנימינה

שטח התכנית: 1.998 דונם

קנה מידה: 1 : 250

חלקות		גושים	
בחלקן	בשלמותן	סוג הגוש	גוש
18	---	מוסדר	10151

שלב: מילוי תנאים למתן תוקף מהדורה: 1 תאריך: 28/06/11

ועדה מקומית-השוכנת
הועדה המקומית לתכנון ובנייה
מחוז חיפה
כ"ד ט"ו
ת"ש ס"א

ועדה מקומית-השוכנת
נתקבל
11-07-2011

ועדה מקומית-השוכנת
נתקבל
11-07-2011

ועדה מקומית-השוכנת
נתקבל
11-07-2011

שמות וחתימות				
שם פרטי ומשפחה	שם תאגיד/שם רשות מקומית	מס. זהות	עמדת	תאריך
מגיש התכנית	סימה שלוי	61336855	ל"ר	30.6.11
זיס בפועל (אם רלוונטי)	אברום שלוי	984008	ל"ר	
בעלי עניין בקרקע	מנהל מקרקעי ישראל	ל"ר	ל"ר	
עורך התכנית	אסנת אולצור	025084252	ל"ר	
מודד	אורי עידן			4.7.11

הצהרת המודד:

הריני מצויד בואת כי מידת המפה הטופוגרפית/מצבית המרווח רקע לתכנית זו, נערכה ע"י ביום 26.12.10 והיא הוכנה לפי הוראות נוהל מבאת ובהתאם להוראות החוק ולתקנות המודדים שבמקום. דיוק המפה והקדמיות מדידה גרפית/קו כחול (בלבד) ברמה אנליטית/מדידה אנליטית מלאה ברמת תציר (כולל הקו הכחול).

אורי עידן
מספר רשיון: 555
תאריך: 4.7.11

שם הקובץ: Nis-Bin_s-mk-1436.dwg

