




**תשריט מסי 2**  
**חתי נצפות**  
קני"מ 1:125

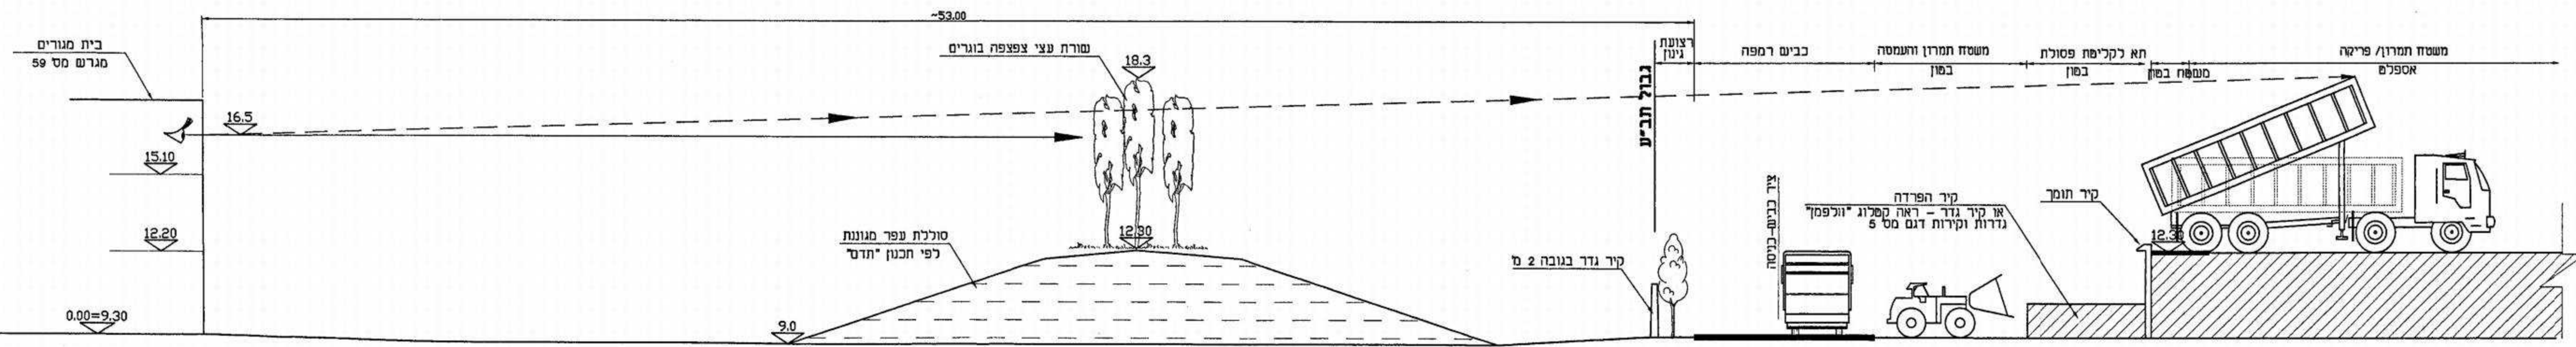

**חתך טיפוסי 1**  
קני"מ 1:125

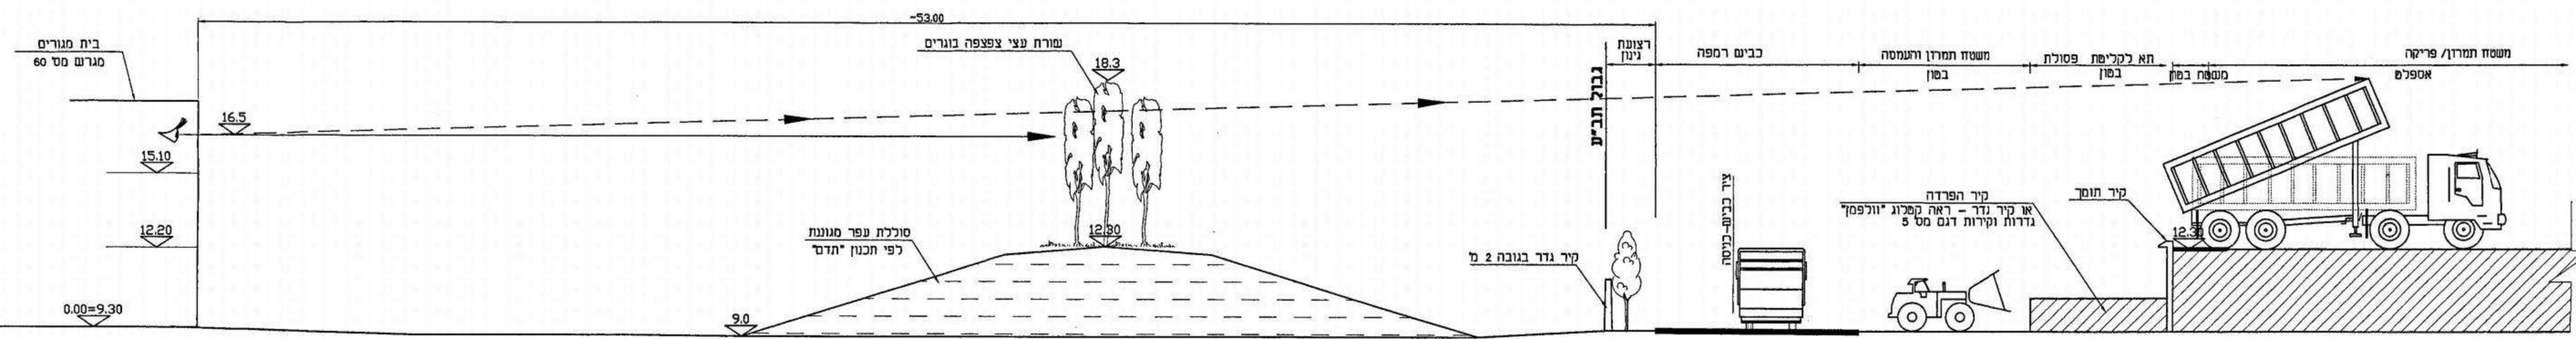

**חתך טיפוסי 2**  
קני"מ 1:125

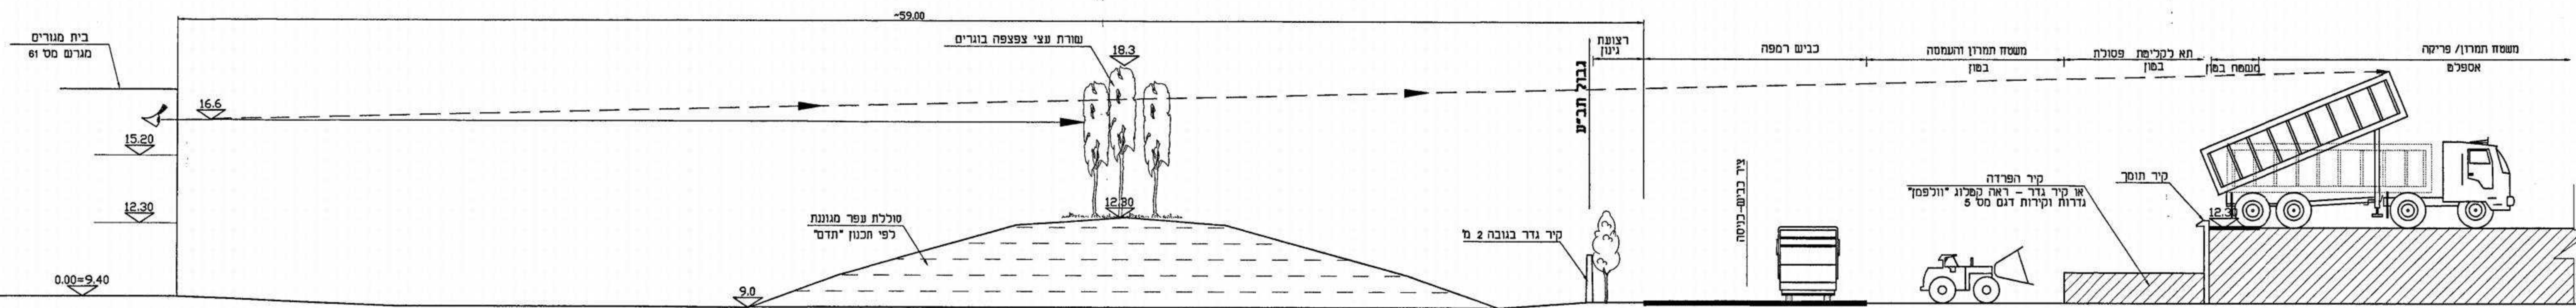

**חתך טיפוסי 3**  
קני"מ 1:125



רח' בונה אליעזר 9 ת.ד. 25087 חיפה 31250  
טל: 04-8408413 פקס: 04-8408413 E-MAIL: MAL@AYGL.CO.L