

תכנית מסי עד/2007/ב

מרכז מסחרי - דלית אלכרמל

תכנית מתאר מקומית הכוללת הוראות של תכנית מפורטת

נספח תנועה

חזקים לאורך רמפה+כביש

איחוד וחלוקה	סמכות ראשית	אופי התכנית
-	ועדה מחוזית	תכנית שניתן מכוונה להוציא היתרים

מחוז : מרכז
מרחב תכנון מקומי : דלית אלכרמל
ישור : דלית אלכרמל
שטח התכנית : 11.272 דונם
קנה מידה : 1 : 500
 1:100

תאריך : 2/11/2011 מהדורה : 3 מתן תוקף :

תאריך תחילת עבודות : 21-11-2011
 מספר תוכנית : 533




שמות וחתימות

	שם : עלי סלאח נטראלדין כתובת : רח' 1 - דלית אלכרמל מלפון : 04-8394351 פקס : 04-8396422 דוא"ל :	ידם התוכנית
	שם : עלי סלאח נטראלדין כתובת : רח' 1 - דלית אלכרמל מלפון : 04-8394351 פקס : 04-8396422 דוא"ל :	מגיש התכנית
	שם : ד"ר שרונה הנדסה כתובת : ת.ד. 193 חזורפיש מלפון : 04/9971910 פקס : 04/9971834 דוא"ל : ranizeng@gmail.com	מתכנן תנועה

משרד הפנים מחוז חיפה
 חוק התכנון והבניה תשכ"ה-1965
 אישור תכנית מס. 2/2007/31
 הועדה המחוזית לתכנון ולבניה החליטה
 לתת אישור לתכנית.

הודעה על הפקדת תכנית מס' 2/2007/31
 פורסמה בילקוט הפרסומים מס' 6314
 ביום 17.3.11

הודעה על אישור תכנית מס' 2/2007/31
 פורסמה בילקוט הפרסומים מס' 6334
 ביום 9.2.12

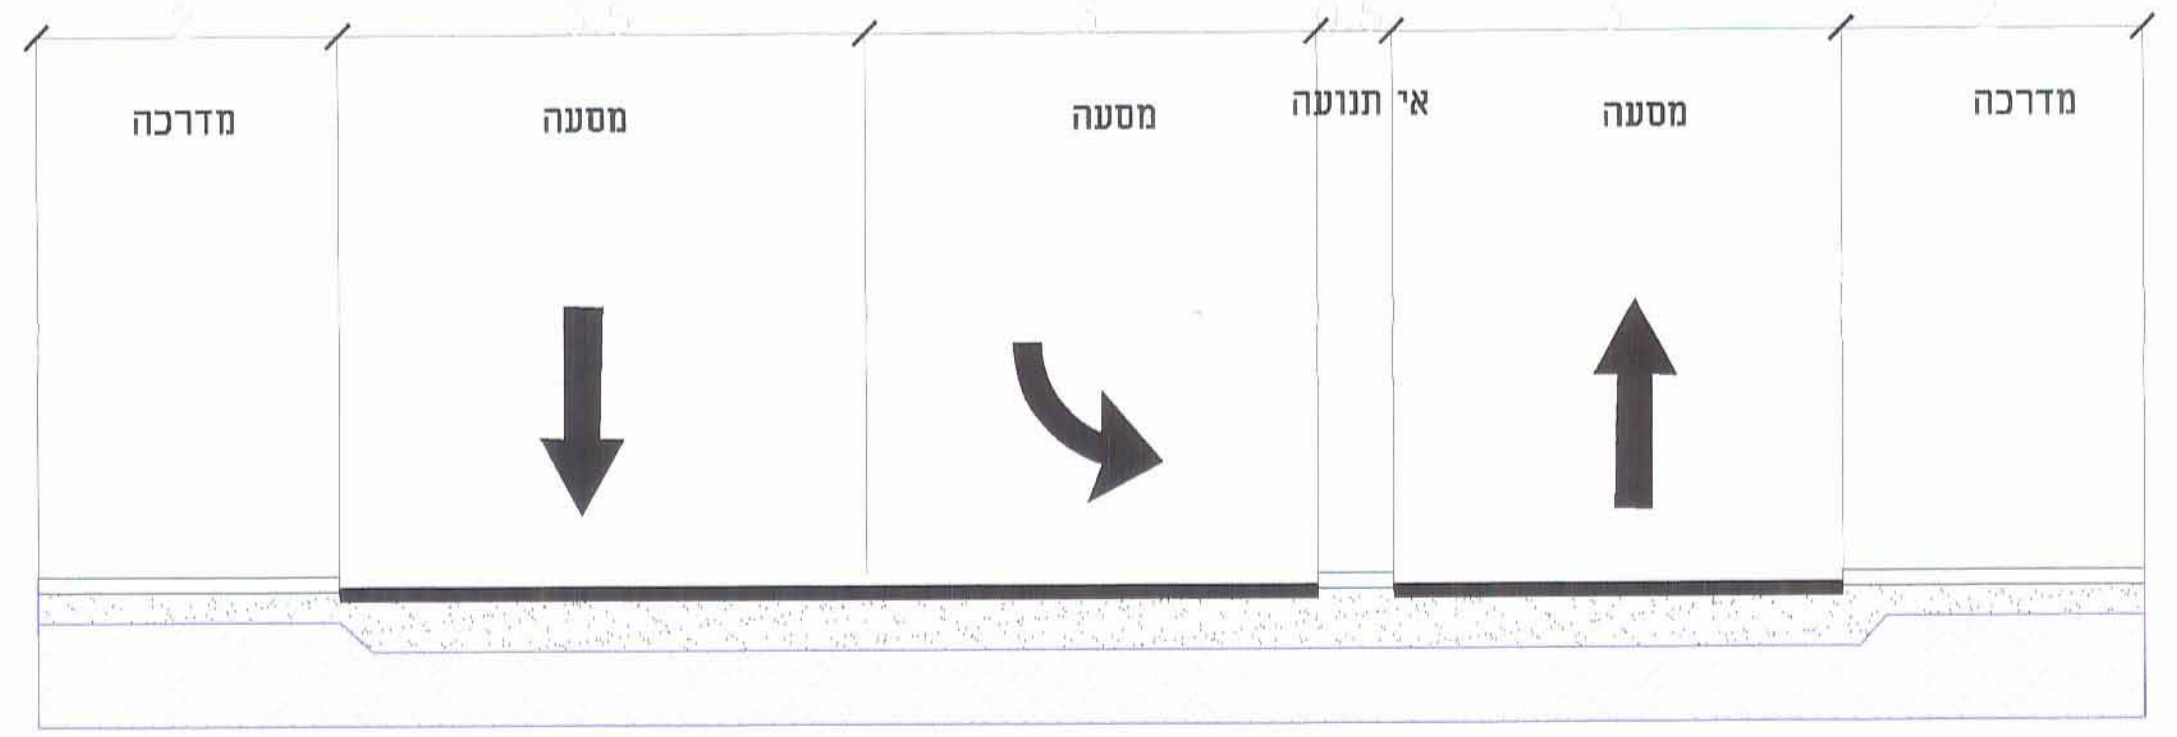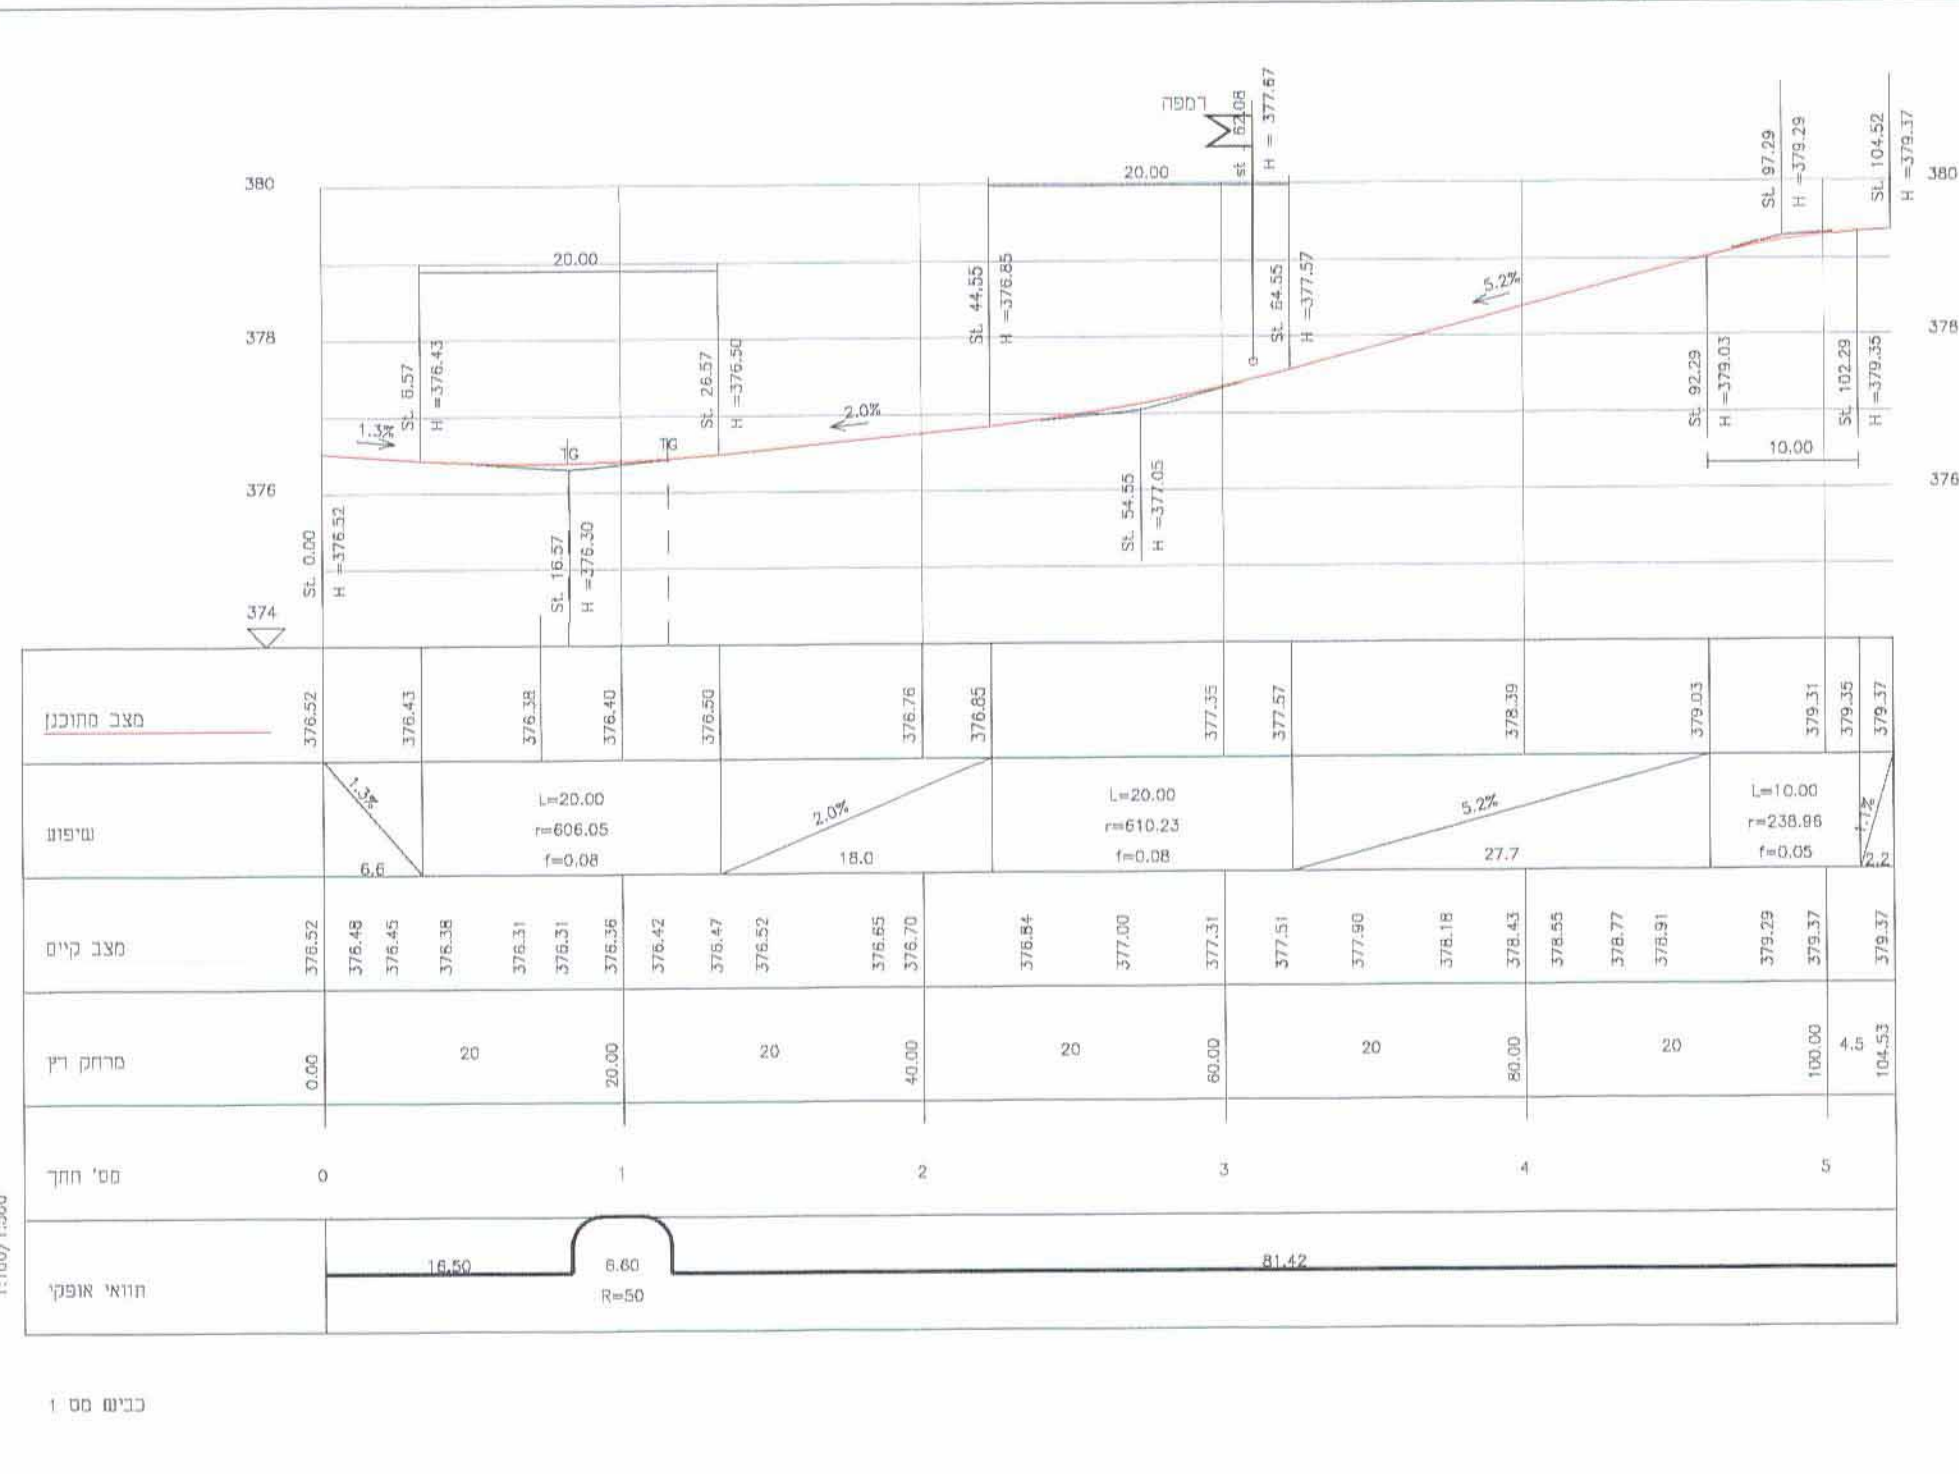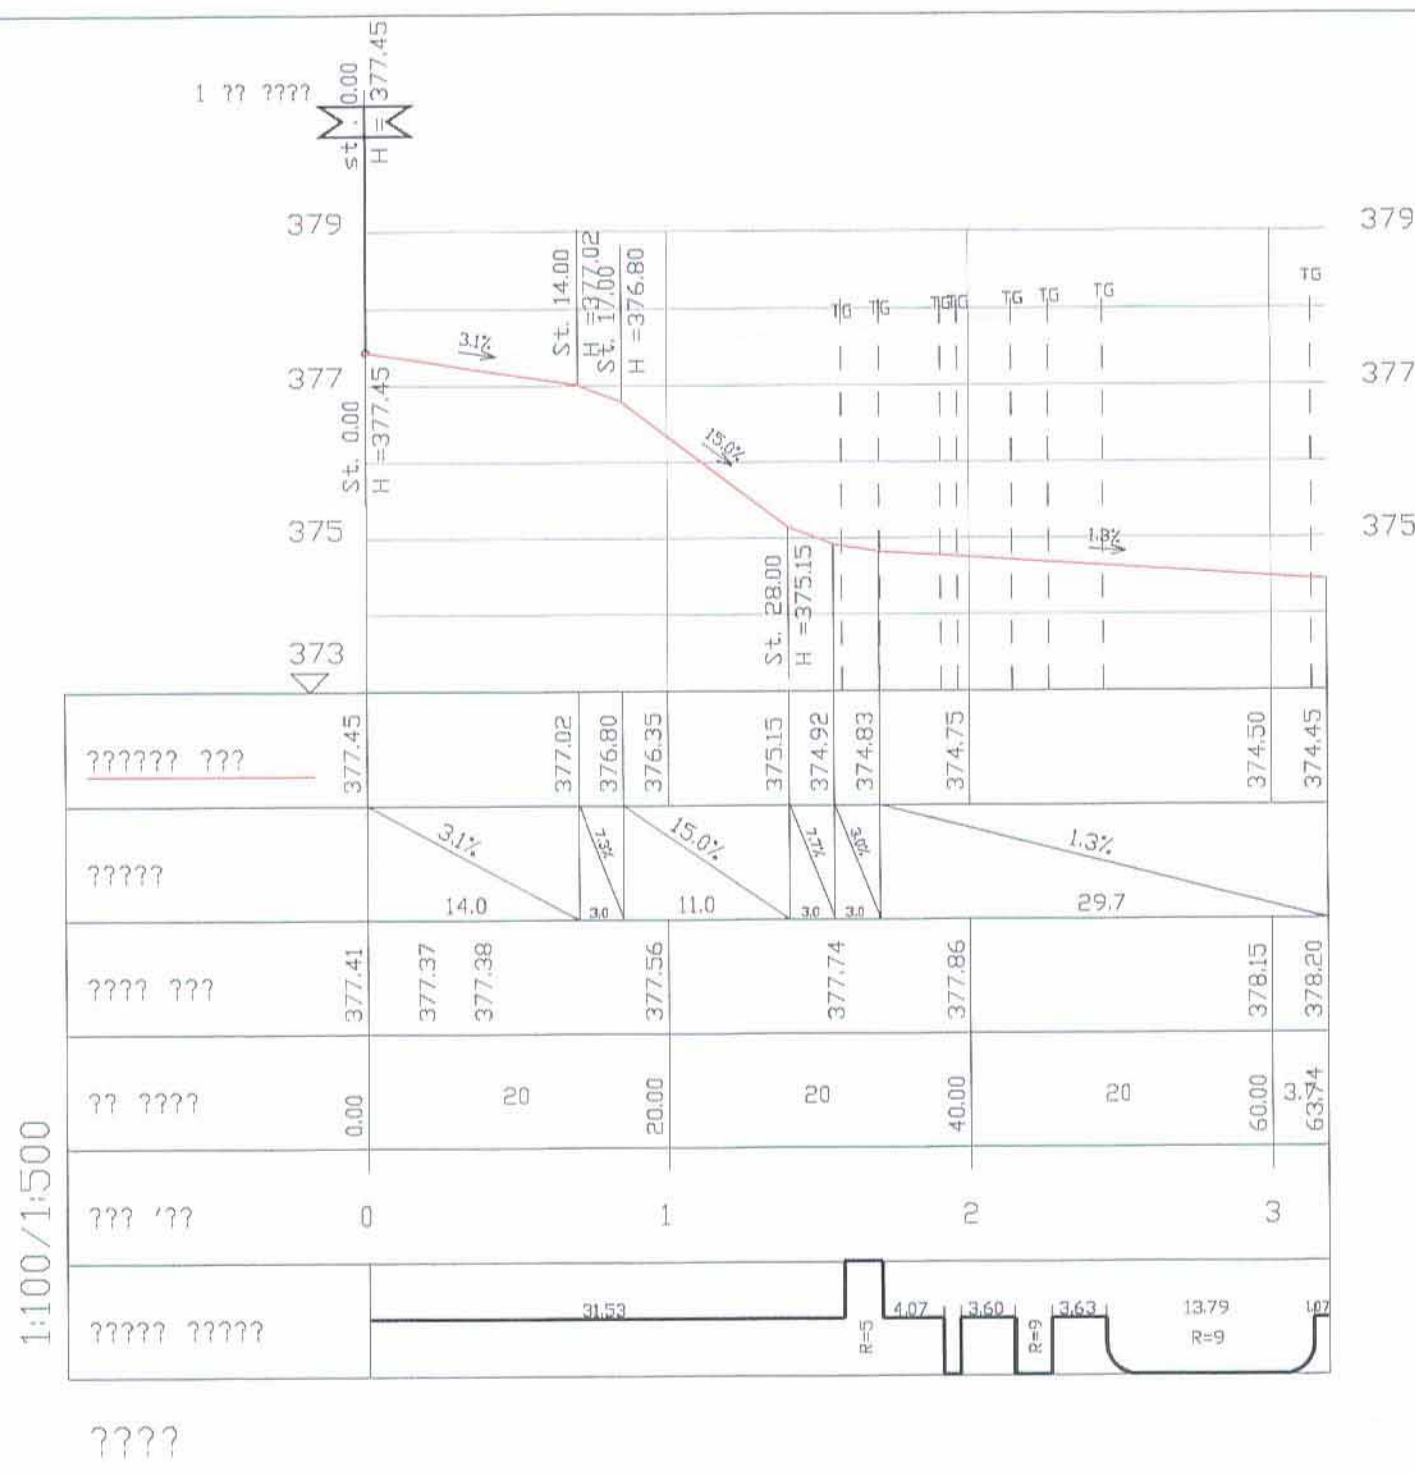

חתך טיפוסי לכביש מסי 1
רוחב 14 מטר