



תכנית בינוי קנ"מ 1:1250

### מקרא מצב מוצע:

- גבול תכנית
- קו בנין
- בנין ומסי קומות
- שטח לגינון
- דרך\חנייה
- מסי גוש 11229
- גבול מגרש/תא שטח חדש
- מסי מגרש/תא שטח חדש
- מספר הדרך
- קווי בנין
- רוחב הדרך

### מקרא לנספח עצים

- עץ לשימור
- עץ להעתקה
- עץ לכריתה

## תכנית מסי:מכ/472אי

### השלמת מרכז תעשייה ועסקים צפוני בנשר

#### נספח בינוי מנחה

סוג התכנית	סוג איחוד וחלוקה	סמכות האישור	חיתום או הרשאת
מפורשת	כולל איחוד וחלוקה בהסכמת בעלים	ועדה מחוזית	תכנית שמתוכה ניתן להוציא חיתום

**מחוז : חיפה**  
**מרחב תכנון מקומי מורדות הכרמל**  
**רשות מקומית : נשר**  
**שטח התכנית : 25.058 דונם**


**גושים וחלקות בתכנית:**

חלק מגוש	סוג הגוש	חלקות בשלמותן	חלקי חלקות
11229	מוסדר	55	47,54,56,57,59,60,61

שלב: מתן תוקף מהחלטה : 5 תאריך: 18.06.2012

#### שמות וחתימות :

שם פרטי ומשפחה	מספר זיהוי	שם ומספר האיור	תחום	תאריך
מגיש התכנית	מ.מ.			
יזם בפועל (אם רלוונטי)	מ.מ.			
בעני עניין בקרקע	מ.מ.			
שרד התכנית	8996910	אויסברג-מבונסקי אדריכלים		18.06.2012

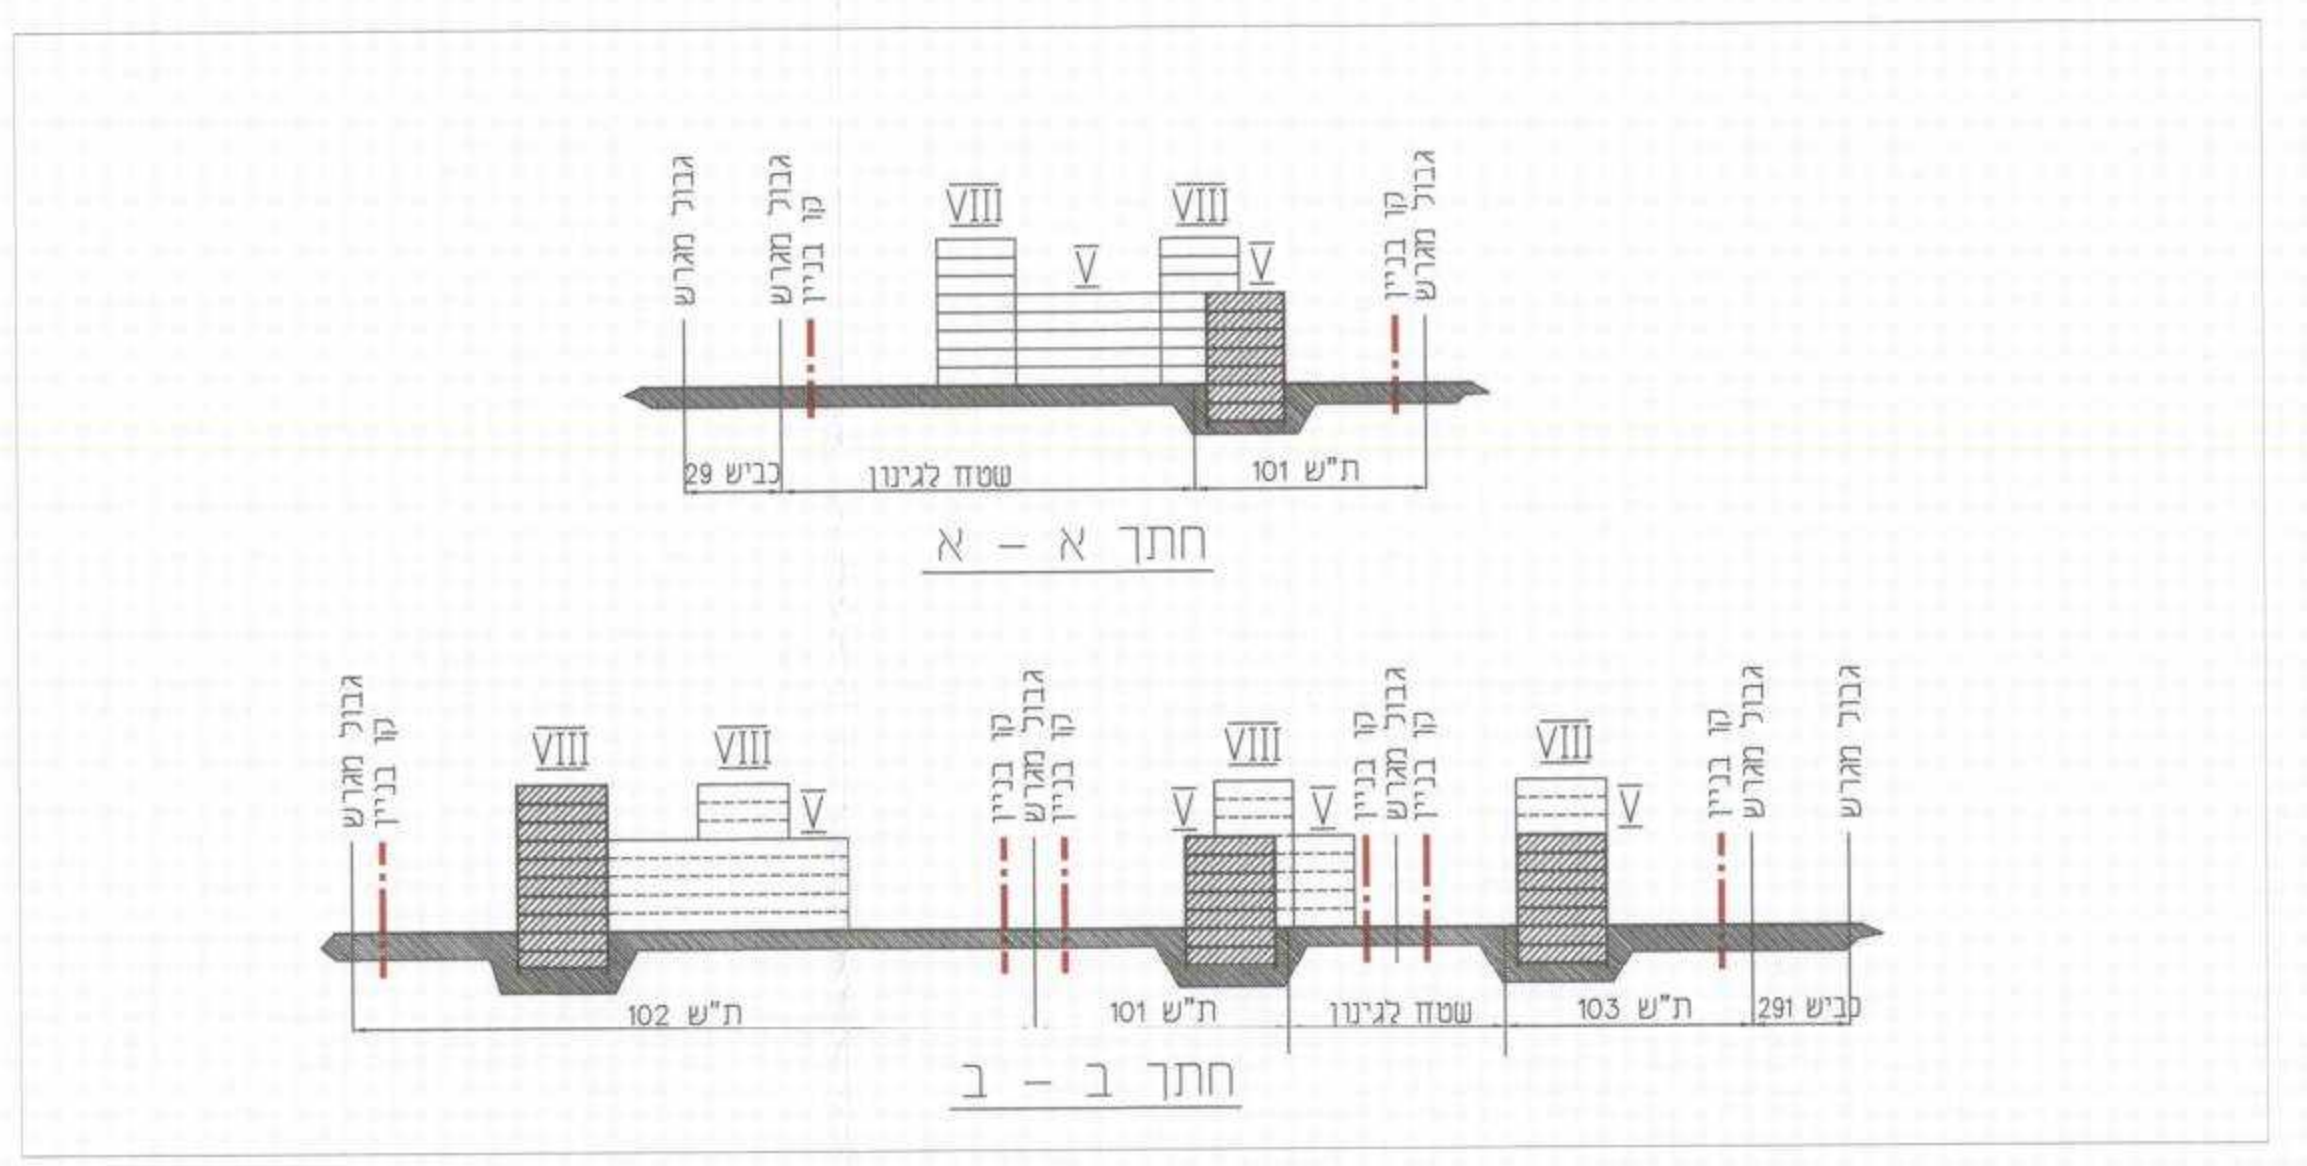

חתכים אופייניים קנ"מ 1:1250

#### חתימת מוסדות התכנון :

שרד הפנים מחוז חיפה  
חוק התכנון והבניה תשכ"ה-1965  
אישור תכנית מס. 472/א  
הועדה המחוזית לתכנון ולבניה החליטה ביום 21.10.11 לאשר את התכנית.  
9.11.11

חוק התכנון והבניה תשכ"ה - 1965  
יעדה מקומית לתכנון ולבניה מורדות הכרמל  
תכנית מס. 472/א  
נדונה בישיבה מס. 290 בתאריך 11.11.11  
הועדה לזיהוי המורדות לתכנון ולבניה עם המלצה להספיק.  
מחלקת תעודה, ע"ש ראש העיריה

חודעה על אישור תכנית מסי  
פורסמה בילקוט הפרסומים מס.  
ביום

חודעה על הפקדת תכנית מסי  
פורסמה בילקוט הפרסומים מס.  
ביום 5.8.11