

תכנית מסי חדר 761 ה'

שינוי יעוד מאזור מגורים א' לאזור מגורים א3'
 בגבעת אולגה

תכנית מפורטת

נספח בינוי

מס' חלקה : 18
 שטח : 3.217 ד'
 מס' חלקה : 18/1 עד 18/100
 שטח : 0.946 ד' לכל חלקה

מחוז : חיפה
 מרחב תכנון מקומי : חדרה
 רשות מקומית : חדרה
 שטח התכנית : כ-1,926 מ"ר
 קנה מידה : 1 : 250

גושים וחלקות בתכנית:


גוש	מס' חלקה	שטח
10581 <td>18 <td>3.217</td> </td>	18 <td>3.217</td>	3.217

הודעה על הפקדת תכנית מסי חדרה
 מס' חלקה : 18
 שטח : 3.217 ד'
 מס' חלקה : 18/1 עד 18/100
 שטח : 0.946 ד' לכל חלקה

הודעה המקומית לתכנון ולבניה חדרה

תכנית ב.ע. מס' חדר 761 ה'
 חוק התכנון והבניה תשכ"ח-1965
 אישור תכנית מס' 761 ה'
 מיום : 12.11.09
 תאריך : 12.11.09

מס' חלקה : 18
 שטח : 3.217 ד'
 מס' חלקה : 18/1 עד 18/100
 שטח : 0.946 ד' לכל חלקה

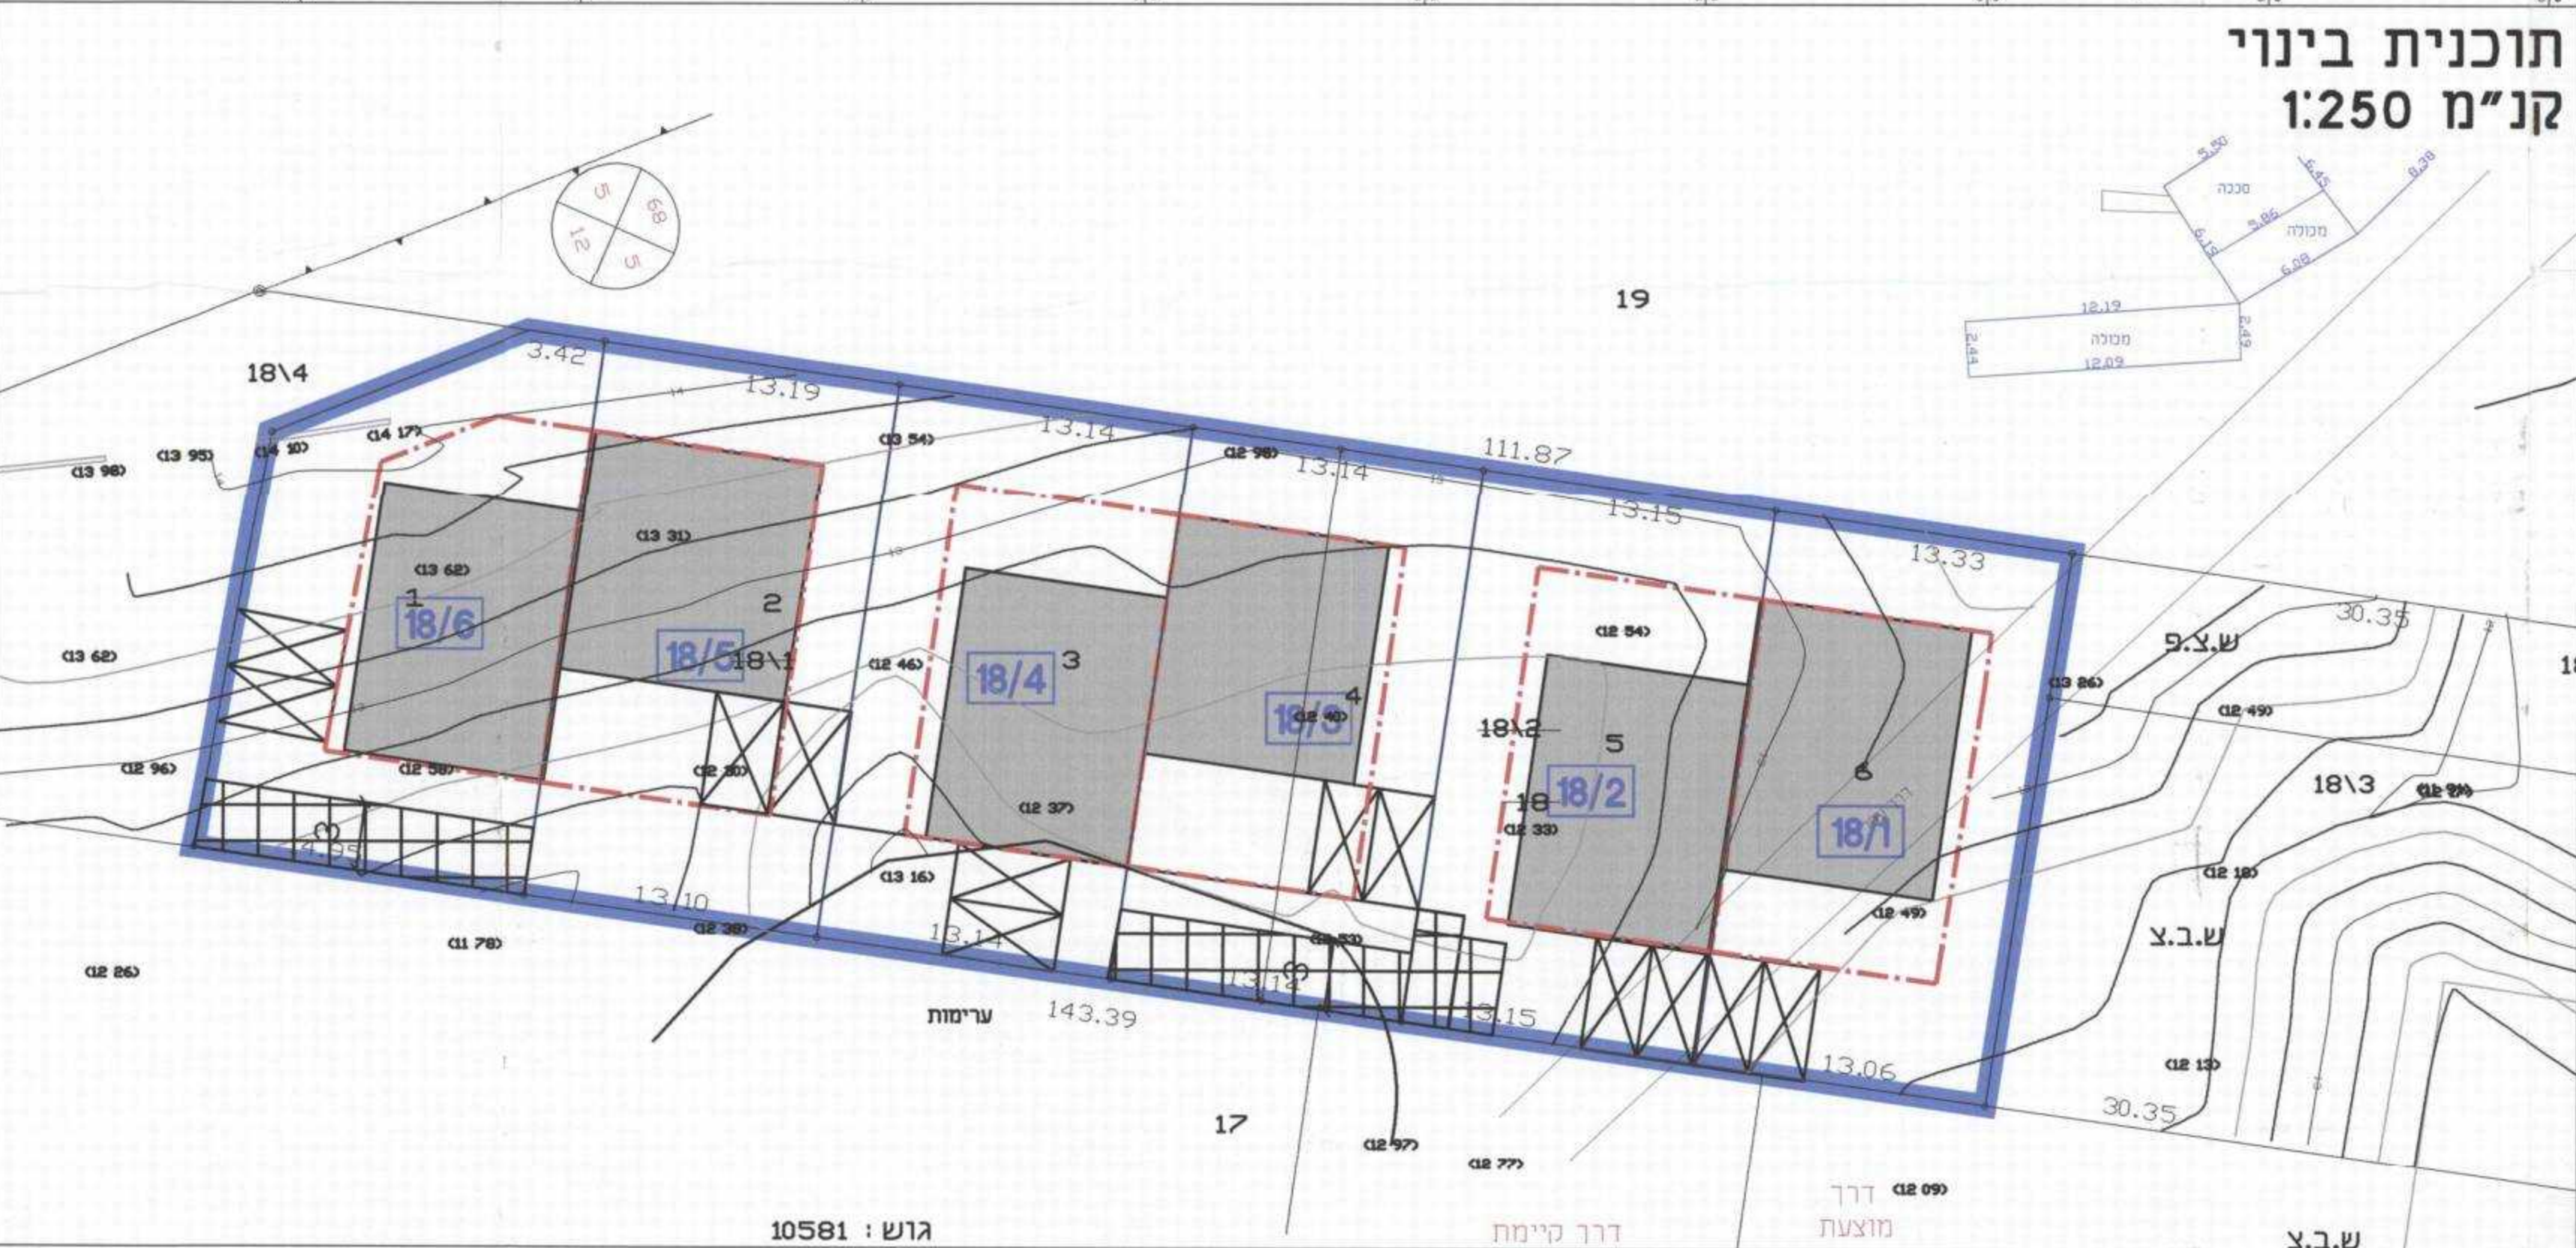

שמות וחתימות

שם	מס' חלקה	שטח
גמליאל עופר	46851	93 הרצליה ע"פ
רמת ים	052-4747847	עמירם ברוך
רחוב יצמן 108 כפר טבא	09-7674766	09-7675575
עמירם אמיר	052-2338090	

עורך התכנית

מס' חלקה : 18
 שטח : 3.217 ד'
 מס' חלקה : 18/1 עד 18/100
 שטח : 0.946 ד' לכל חלקה

מודד

מס' חלקה : 18
 שטח : 3.217 ד'
 מס' חלקה : 18/1 עד 18/100
 שטח : 0.946 ד' לכל חלקה

