





חזית מערבית (רחוב הרצל)

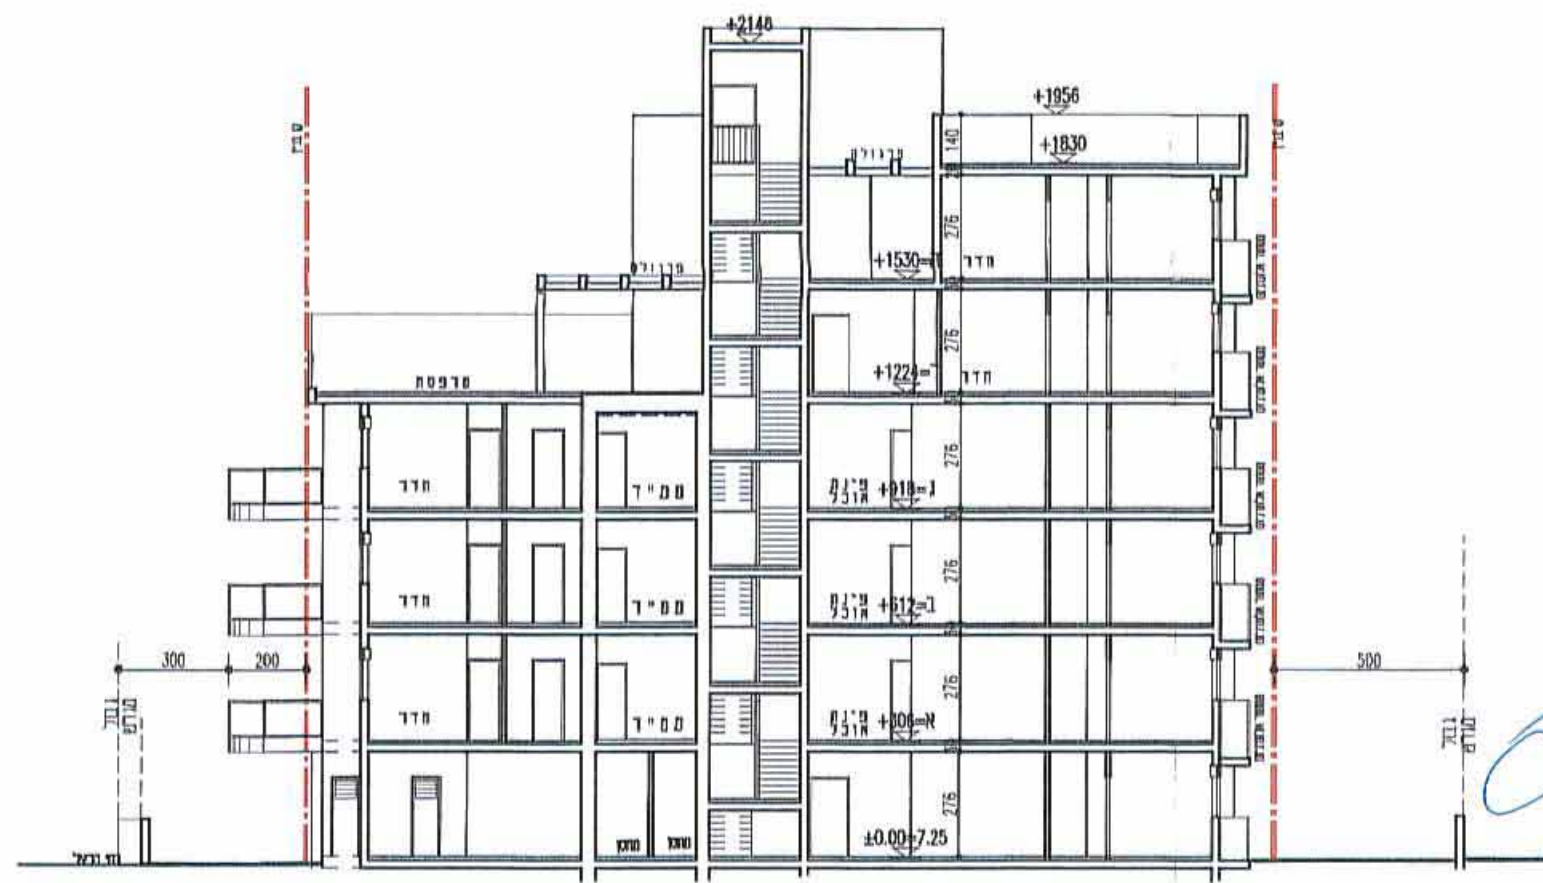

חזית א-א

משרד הפנים מחוז צפון
 חוק התכנון והבניה תשכ"ה 1965
 אישור תכנית מס' 19700
 הועדה המחוזית לתכנון ובניה החליטה
 ביום 14.11.12 לאשר את התכנית
 מנהל מינהל התכנון

משרד הפנים
 מניון הצפון ועדה מחוזית
 09.07.2012
 צוקבל
 נצרת עילית

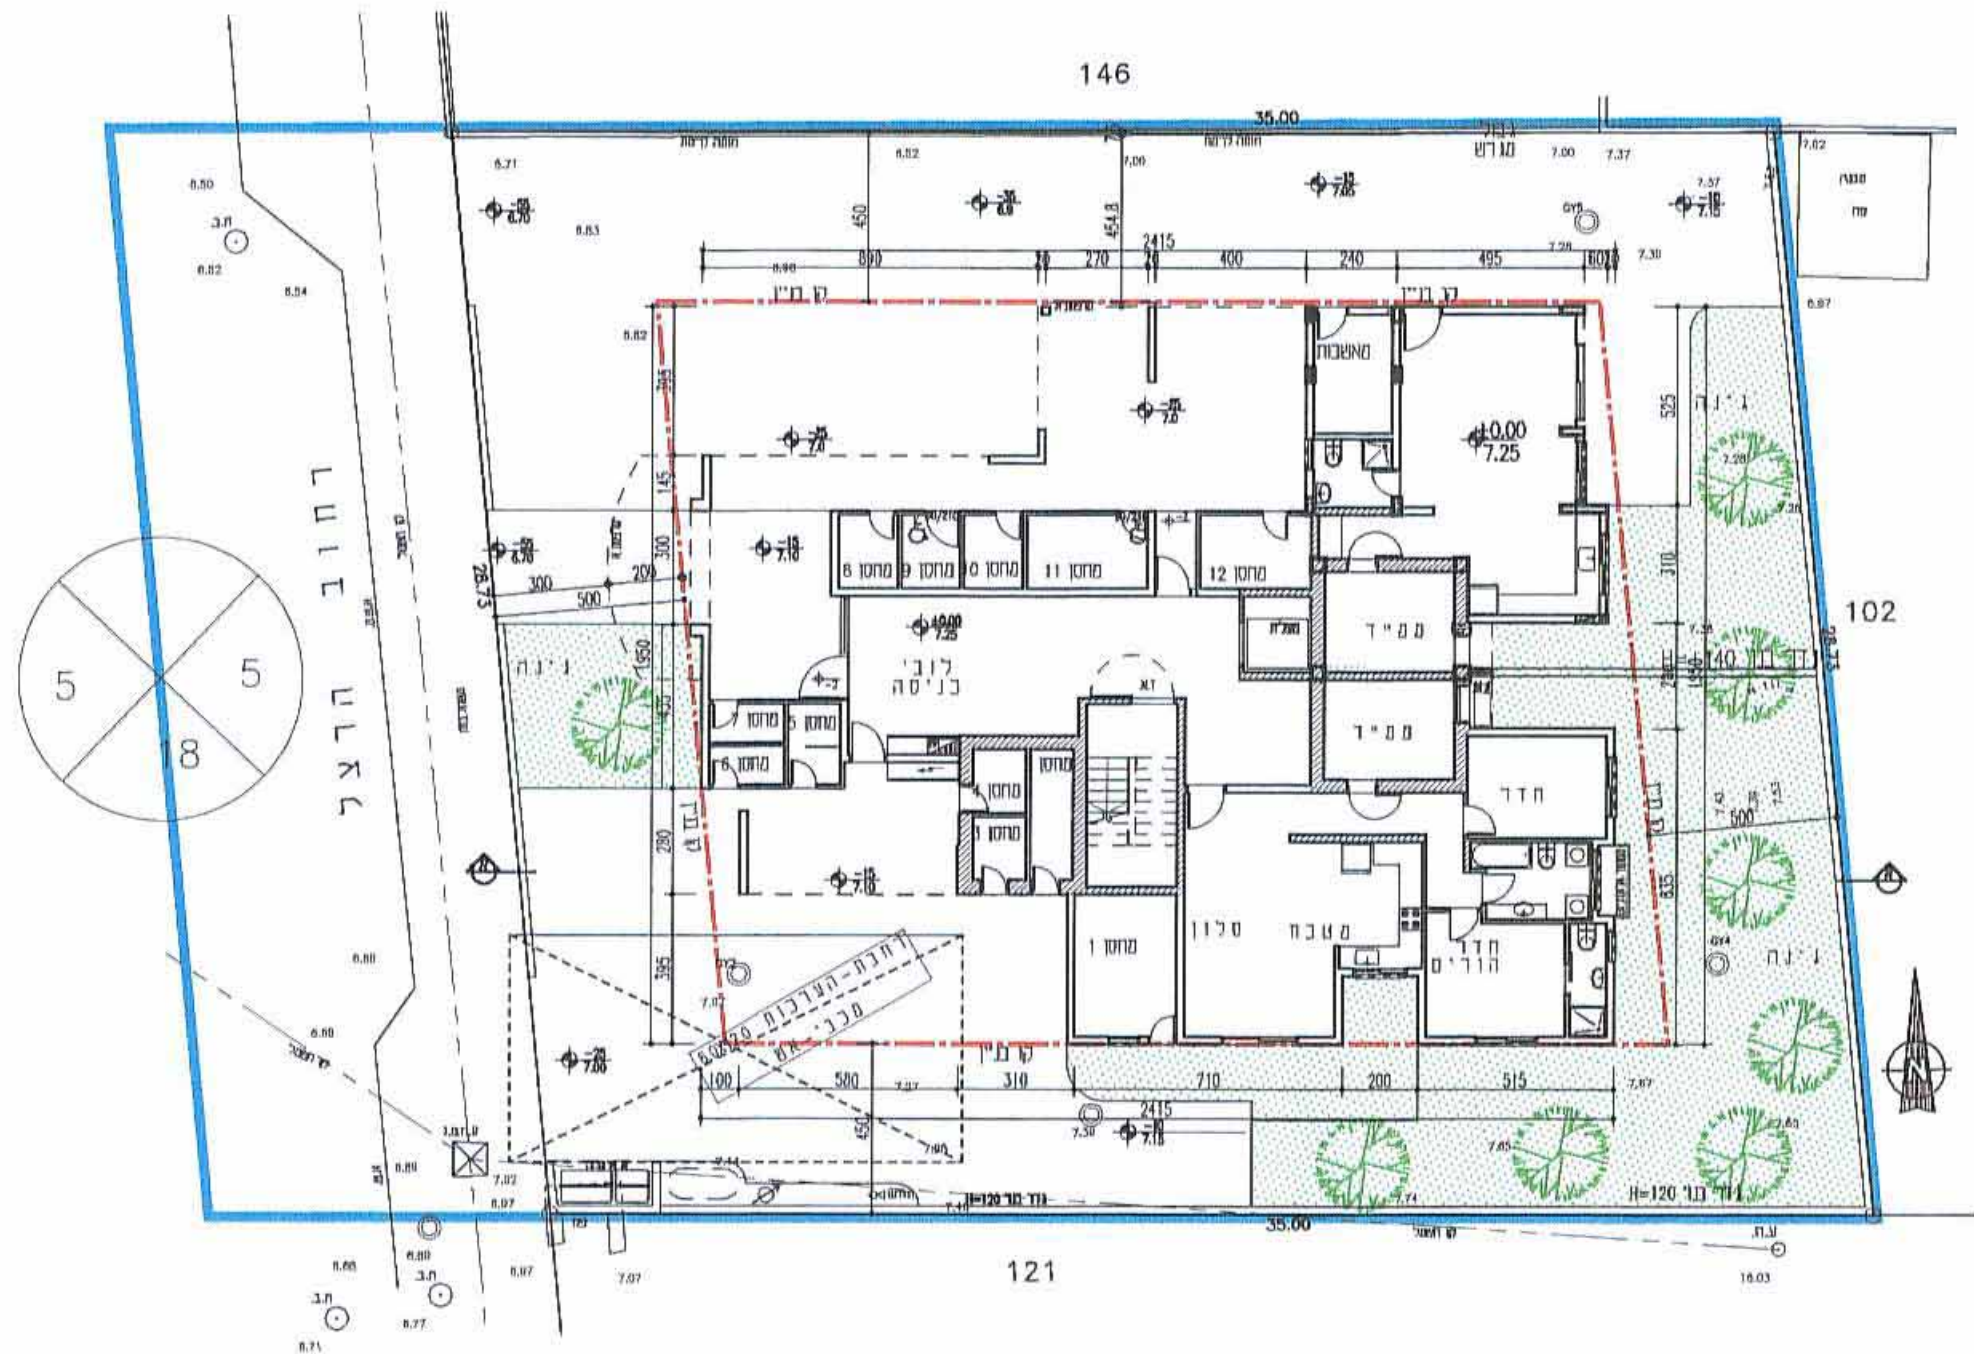

תכנית קומה 0 (קרקע)

19700
 6542
 31/01/13

משרד הפנים מחוז הצפון
 חוק התכנון והבניה תשכ"ה 1965
 אישור תכנית מס' 19700
 הועדה המחוזית לתכנון ובניה החליטה
 ביום 14.11.12 לאשר את התכנית

הרשעה על אישור תכנית מס' 19700
 פורסמה בלוח הפורסומים מס' 6542
 ביום 31/01/13

משרד הפנים מחוז הצפון
 חוק התכנון והבניה תשכ"ה 1965
 אישור תכנית מס' 19700

- מקרא:
- שטח גינון 209.0 מ"ר = 20.94%
 - קו בנין
 - גבול התכנית

תכנית בנין
 נספח ל ג' / 19700
 האגף צפופות, רח' הרצל 23 נהרד"ג
 קני"מ 1:200
 אדריכל יוחנן בנדנדייס
 תאריך: 06.03.2012