

**תכנית מפורטת מס': ש\1467**

קביעת יעוד לדרך משולבת  
בכרוך  
נספח בינוי

סוג התכנית	סוג איחוד וחלוקה	סמכות האישור	חיתרים או הרשאות מפורטת
ללא איחוד וחלוקה	ועדה מחוזית	תכנית שמתוכננת	ניתן להוציא חיתרים


מחוז: חיפה  
מרחב תכנון מקומי: השומרון  
רשות מקומית: פרדס חנה - כרכור  
ישוב: פרדס חנה-כרכור  
שטח התכנית: 2.500 דונם  
קנה מידה: 1:250

**גושים וחלקות בתכנית:**

חלק מגוש	סוג הגוש	חלקות בשלמותן	חלקי חלקות
10073	מוסדר	99.105.167	-

שלב: מתן תוקף מהדורה: 1  
ישר תאריך: 14.12.12  
חוק התכנון והבניה תשכ"ה-1965  
אישור תכנית מס': 1467/1  
הועדה המחוזית לתכנון ולבניה החליטה ביום 3.9.12 לאשר את התכנית.  
ידיד הועדה המחוזית: שרון צ'רמדה  
פרוייקטים: \binyu\binyu ששון- פרדס חנה

**תכנית העמדה קנ"מ 1:250**

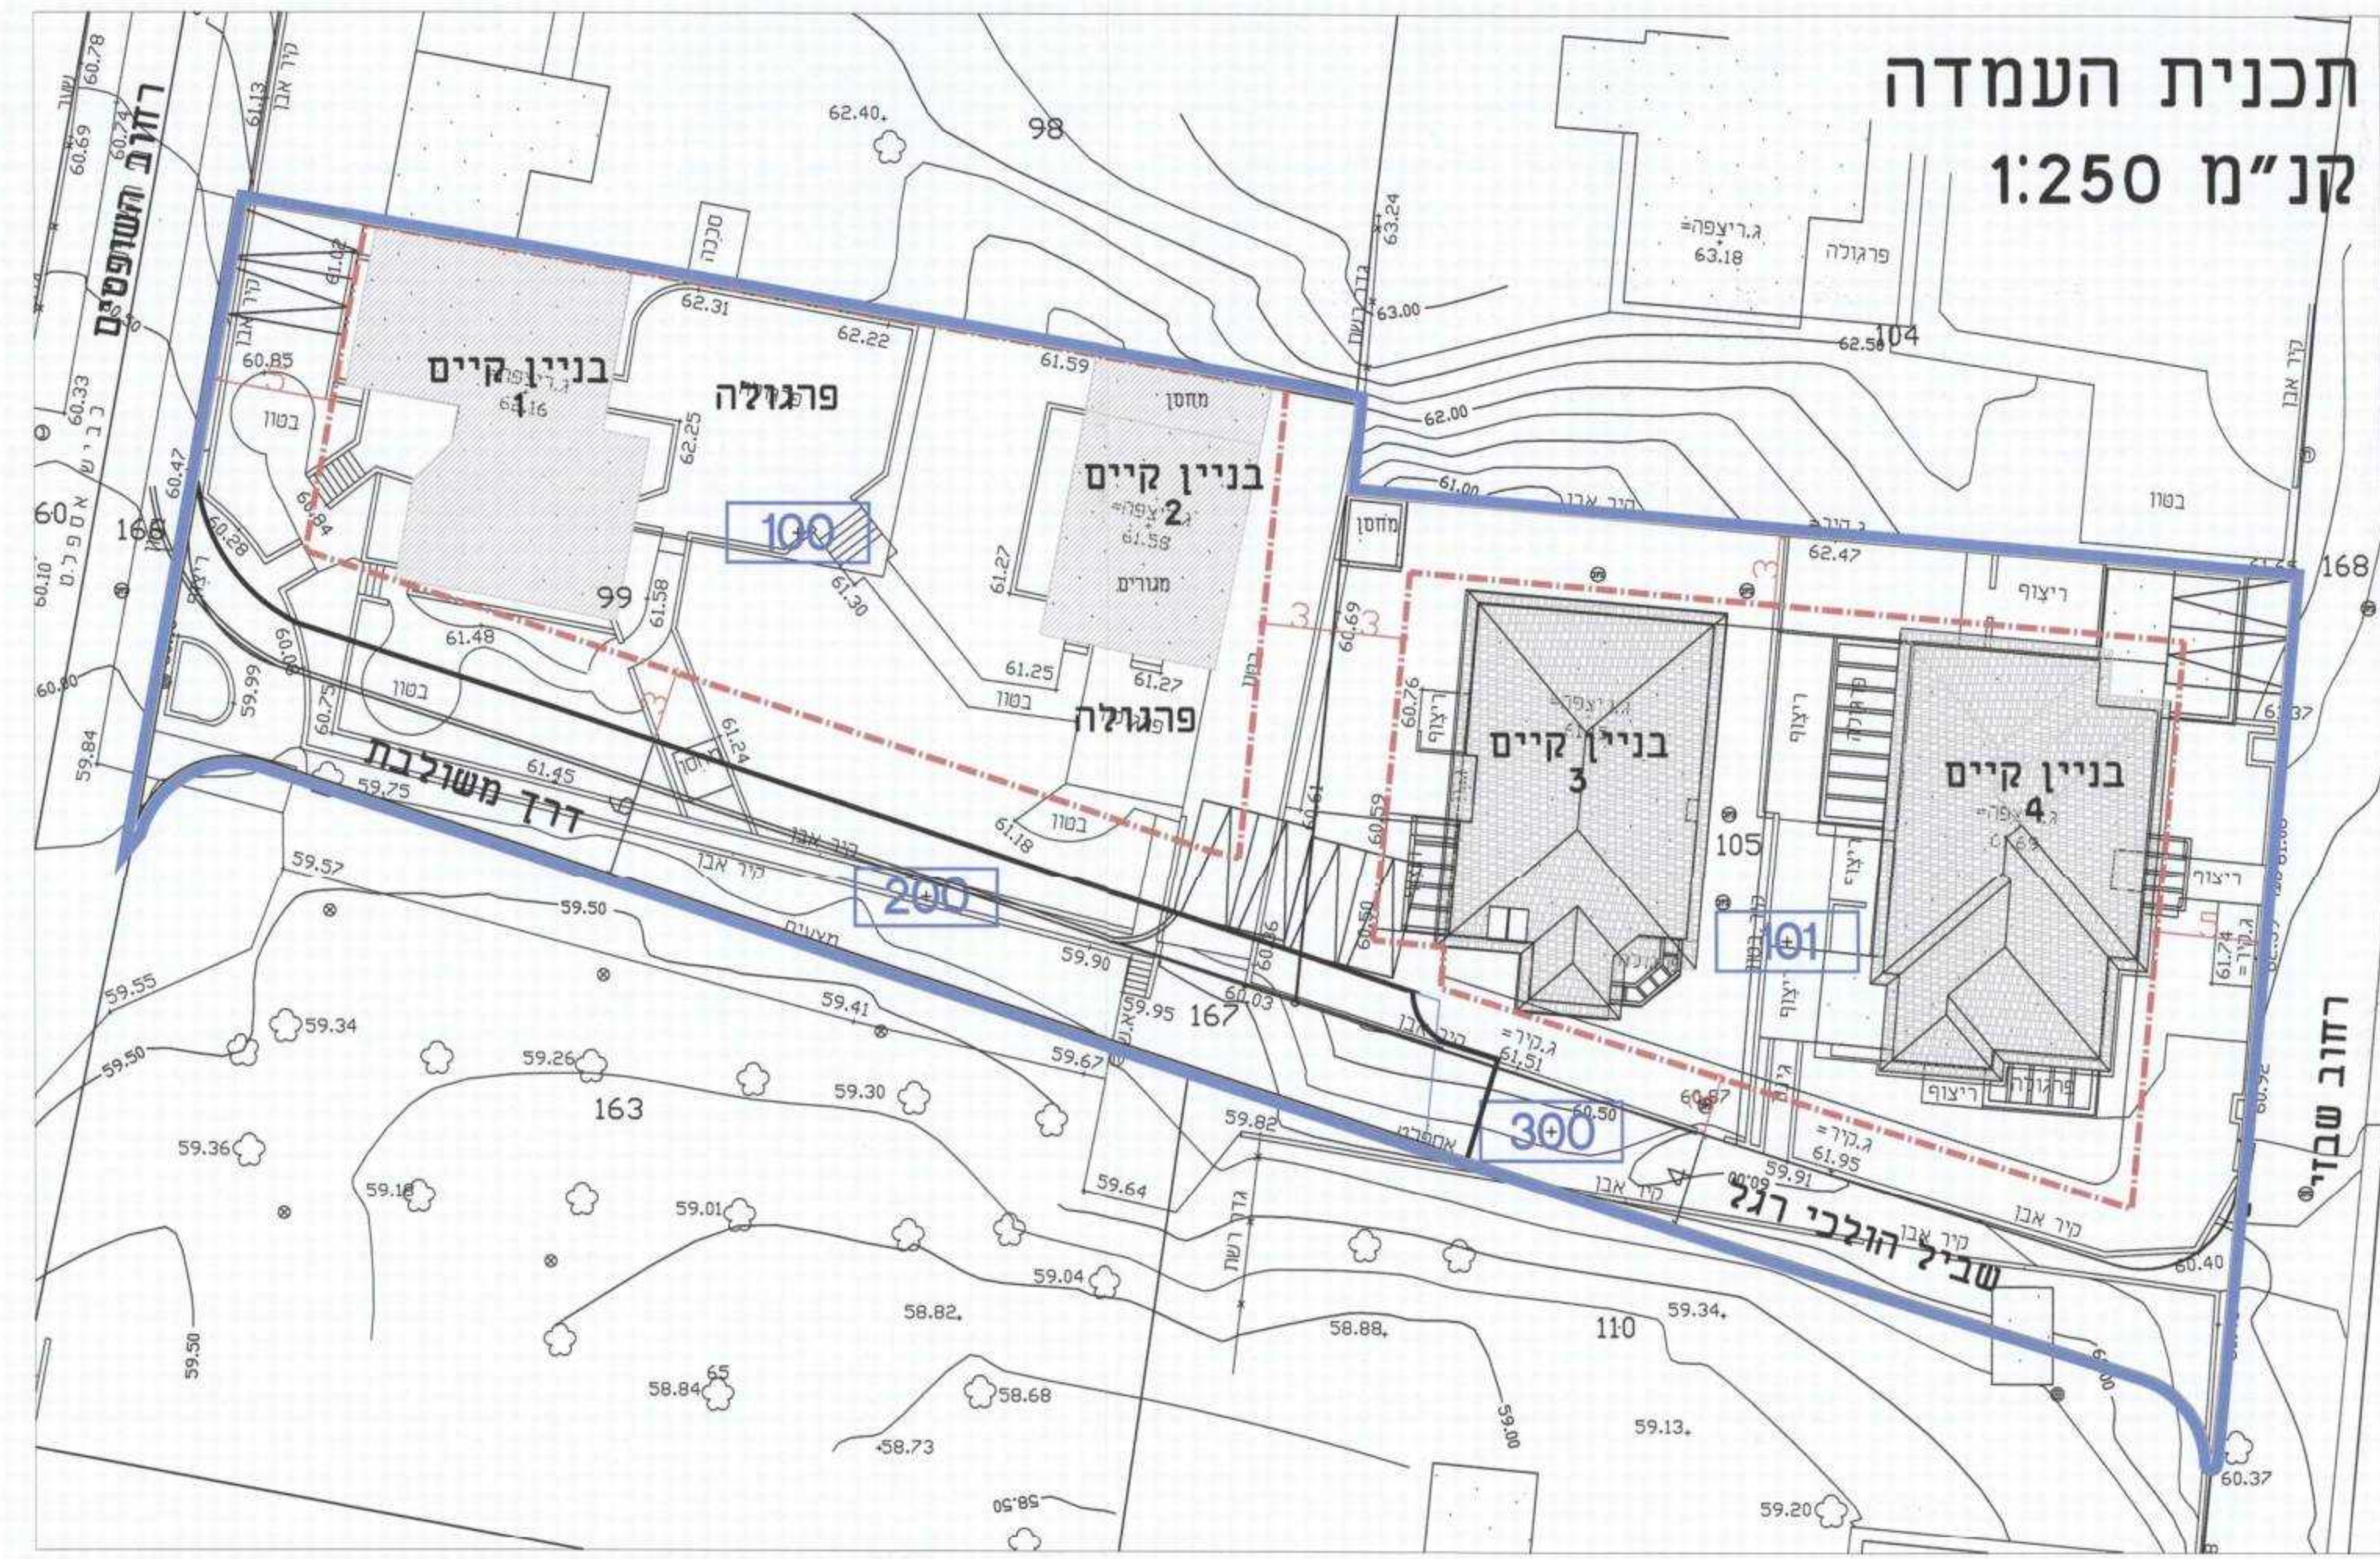

**תחיתת מוסדות התכנון**  
המלצה להפקדה: מ"ס 1467/1  
המלצה לאישור: מ"ס 1467/1  
בשיבה מס': מ"ס 1467/1  
תאריך: 10-06-12


הודעה על הפקדת תכנית מס' 1467/1  
מ"ס 1467/1  
מ"ס 1467/1  
מ"ס 10-06-12




**שמות וחתימות:**

מגיש התכנית	מסר עמשון	מספר זיהוי: 5073655	שם הרשות המקומית: פרדס חנה-כרכור	תאריך: 10.10.12
בעלי עניין בקרקע	מסר עמשון	מספר זיהוי: 5073655	שם הרשות המקומית: פרדס חנה-כרכור	תאריך: 10.10.12
עורך התכנית	יעקב מאיר	מספר זיהוי: 05698832	שם הרשות המקומית: פרדס חנה-כרכור	תאריך: 10.10.12
עורך נספח הבינוי	אדר אלה מאיר	מספר זיהוי: 31488	שם הרשות המקומית: פרדס חנה-כרכור	תאריך: 10.10.12

**חזית דרומית**

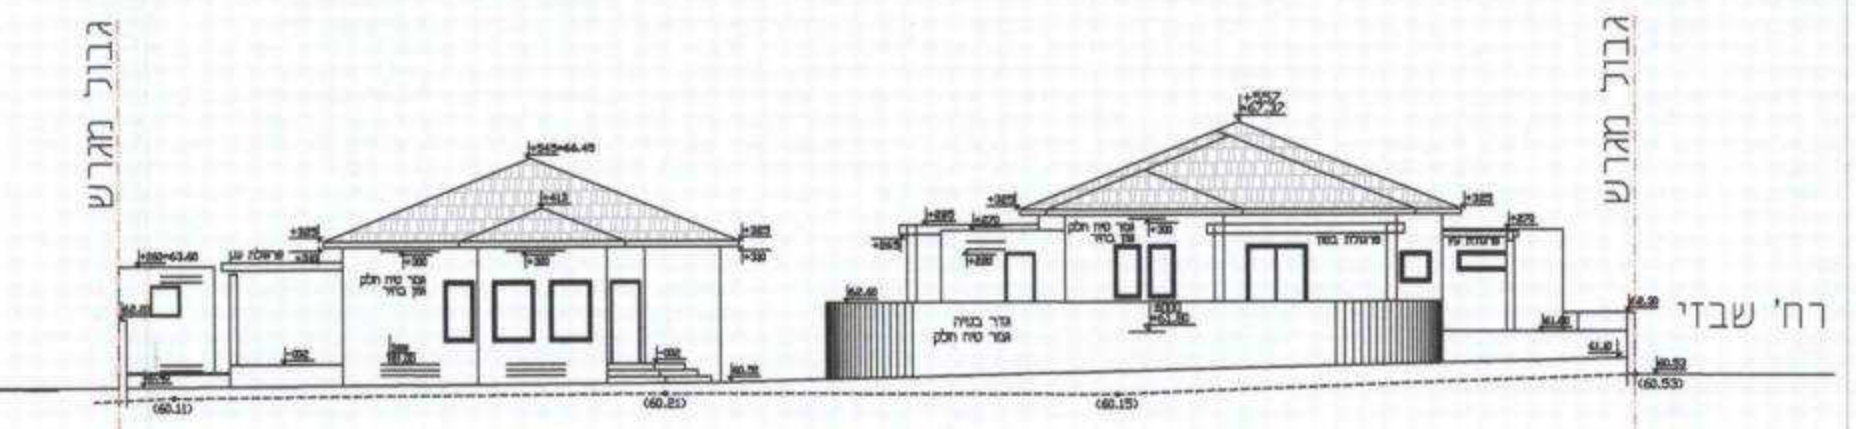

**קנ"מ 1:200**

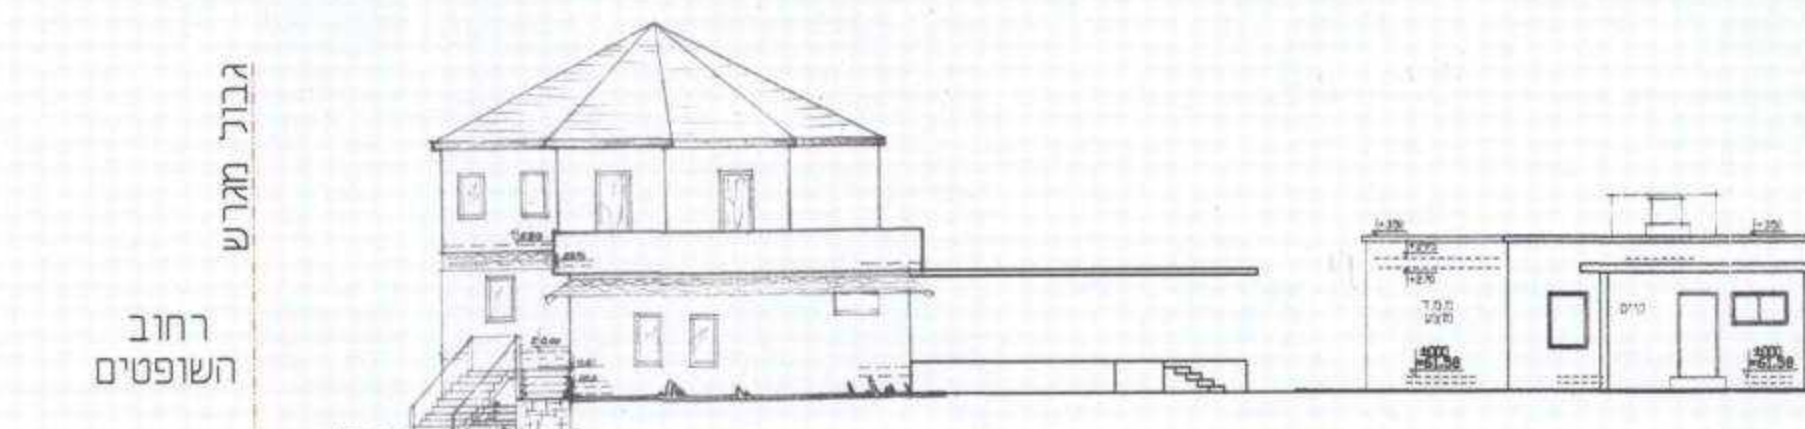

**חזית מערבית רחוב השופטים**



**קנ"מ 1:200**

**חזית מזרחית רחוב השבזי**



**קנ"מ 1:200**