
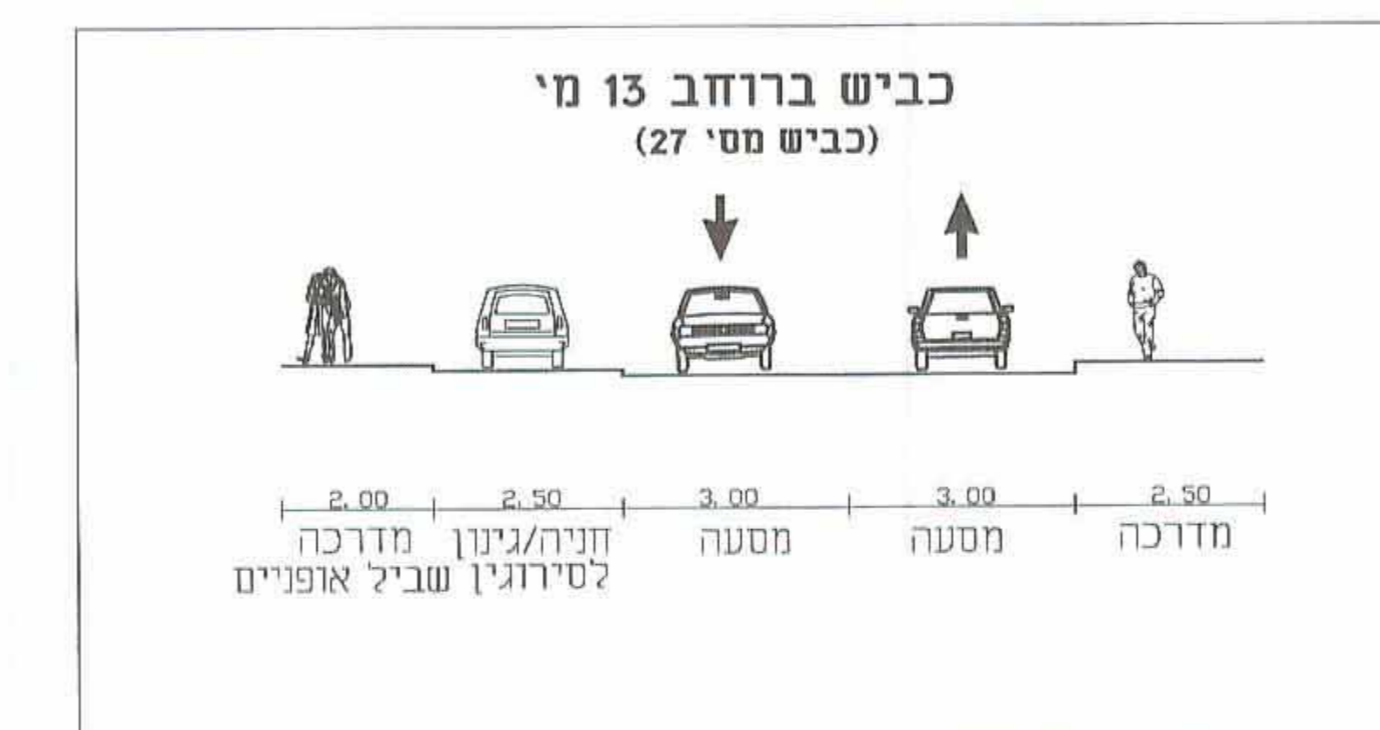
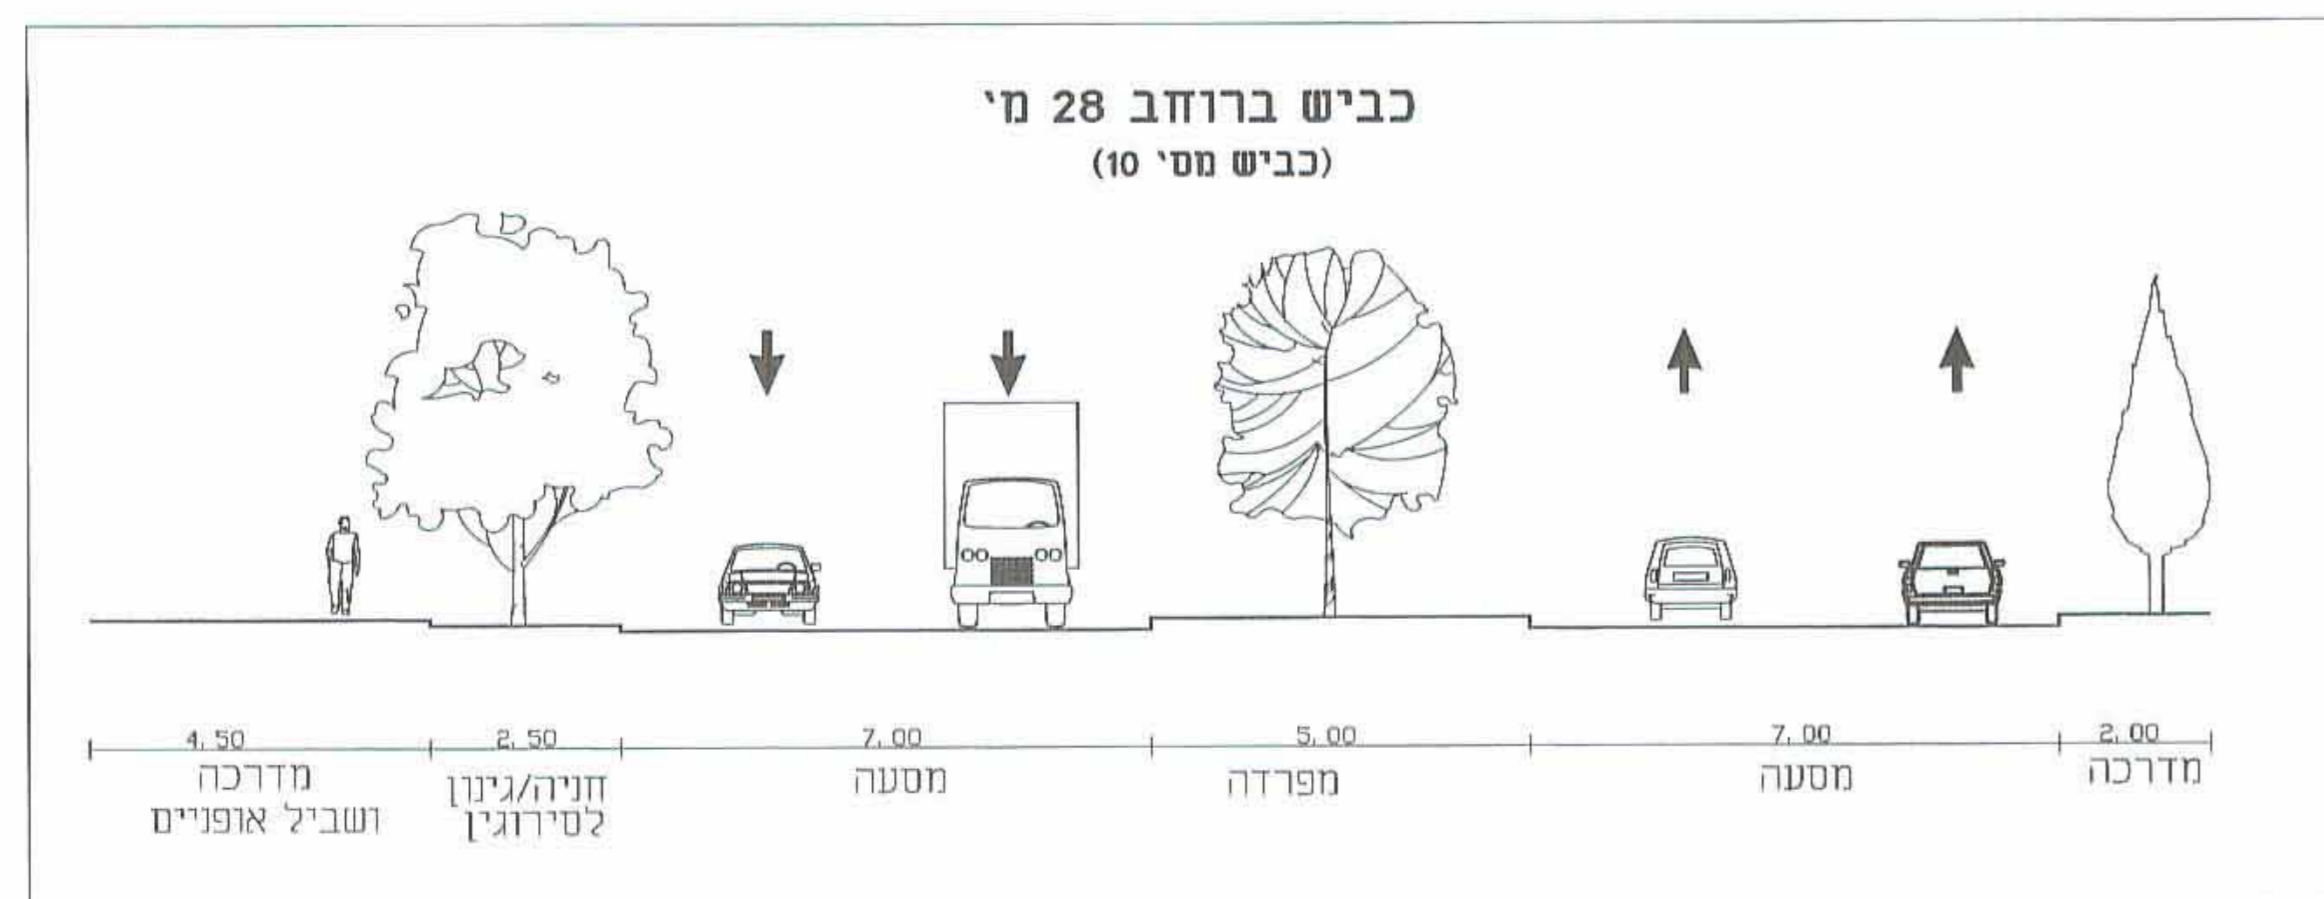
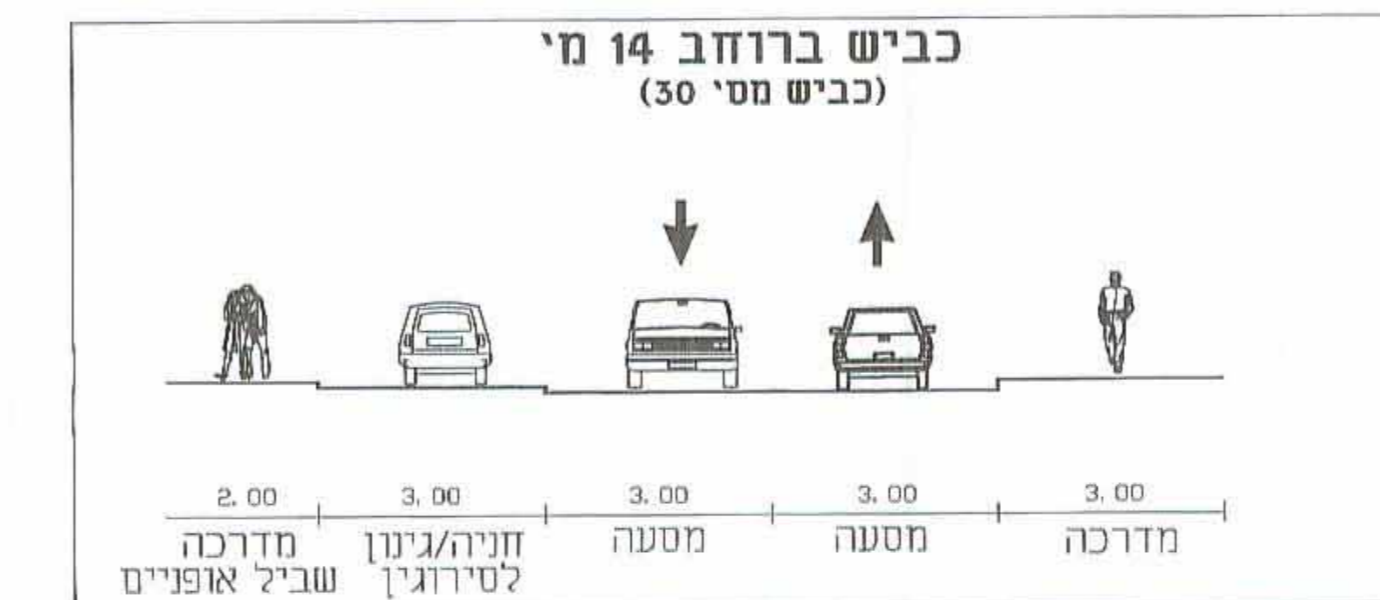
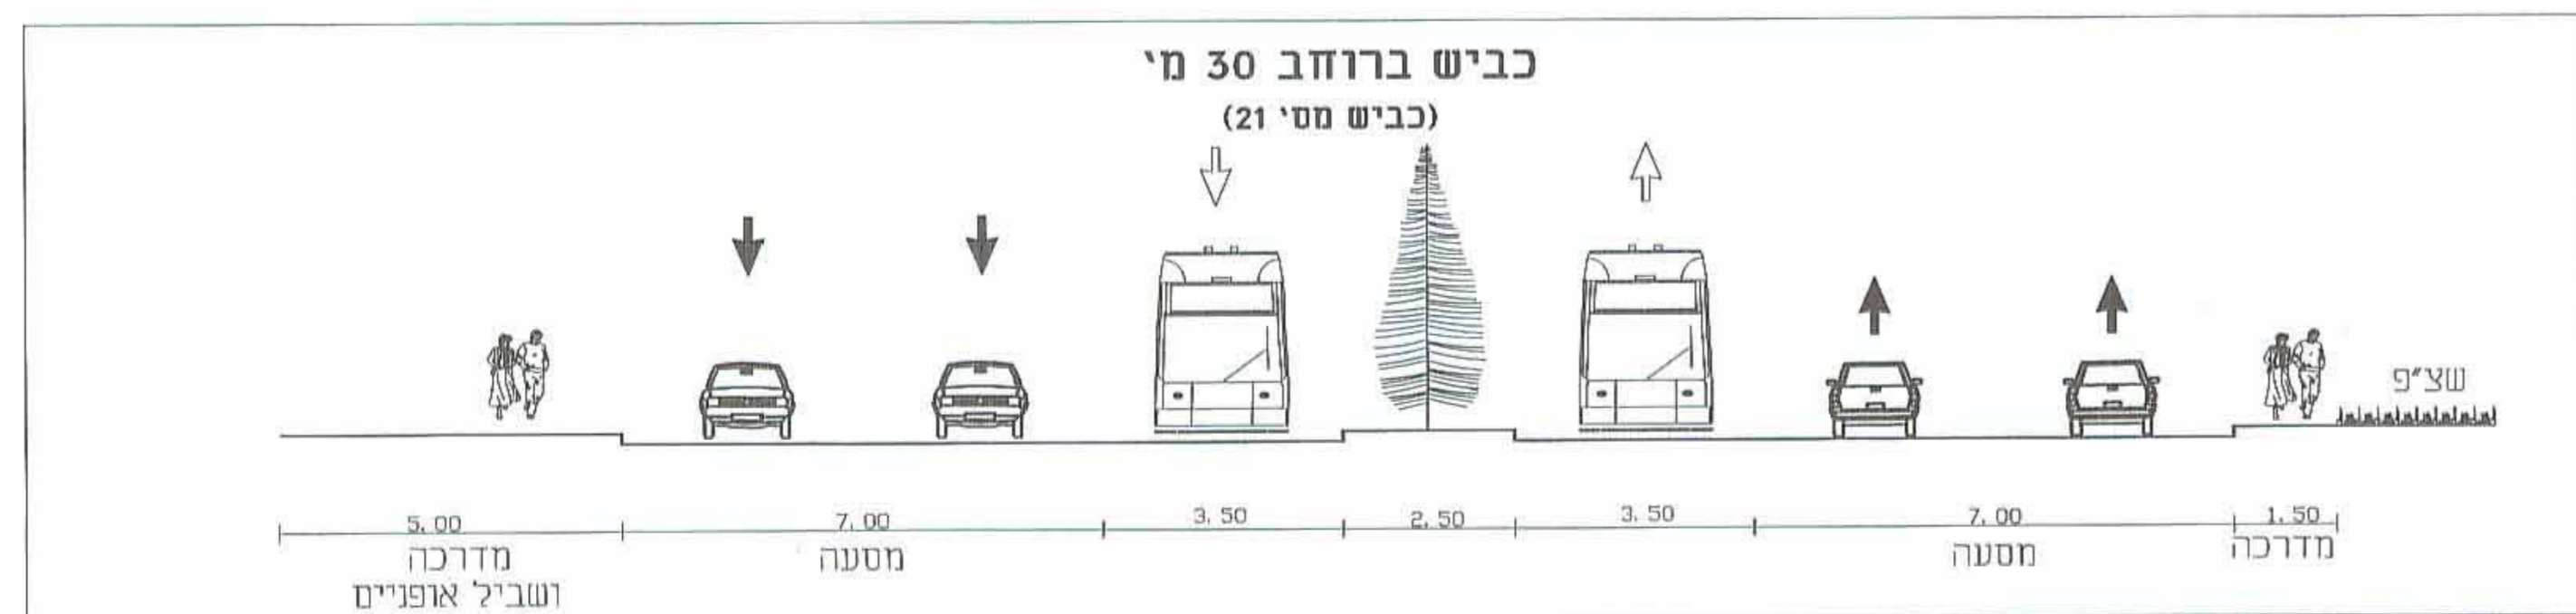
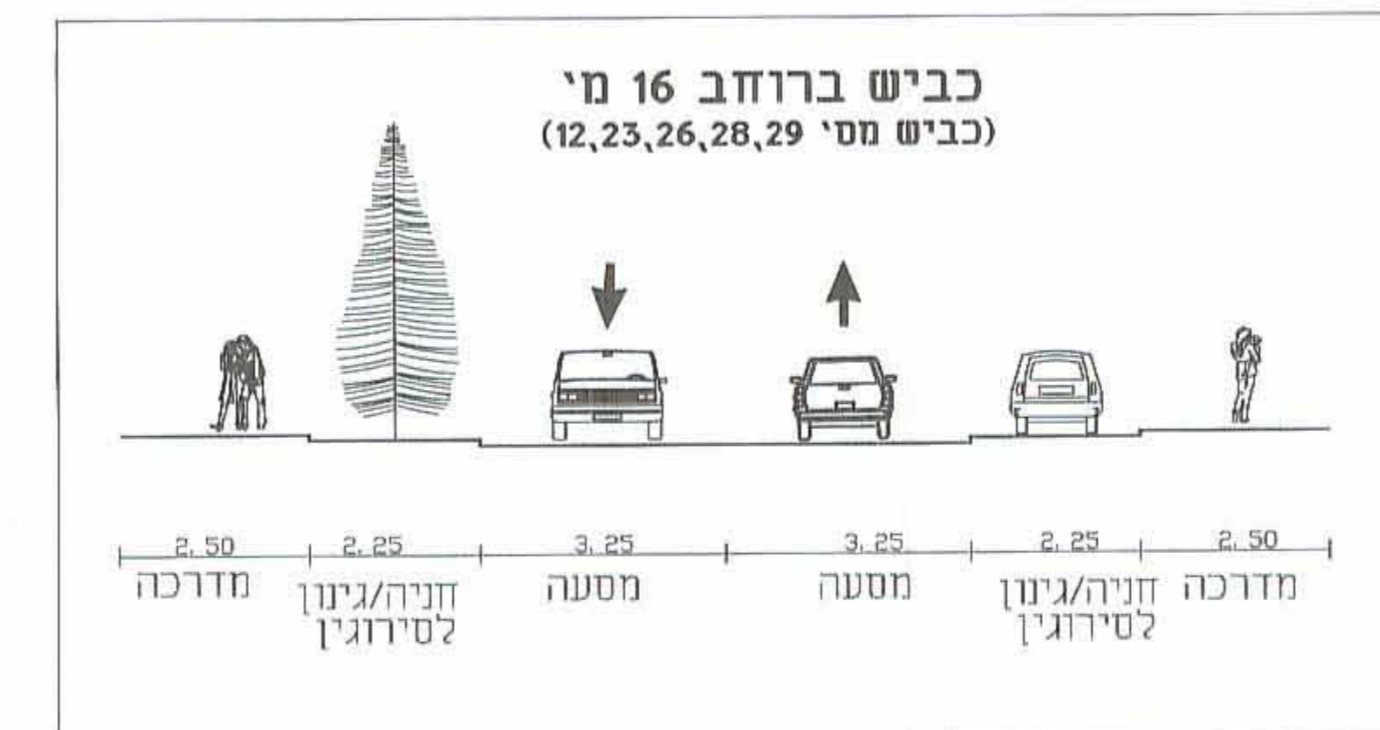
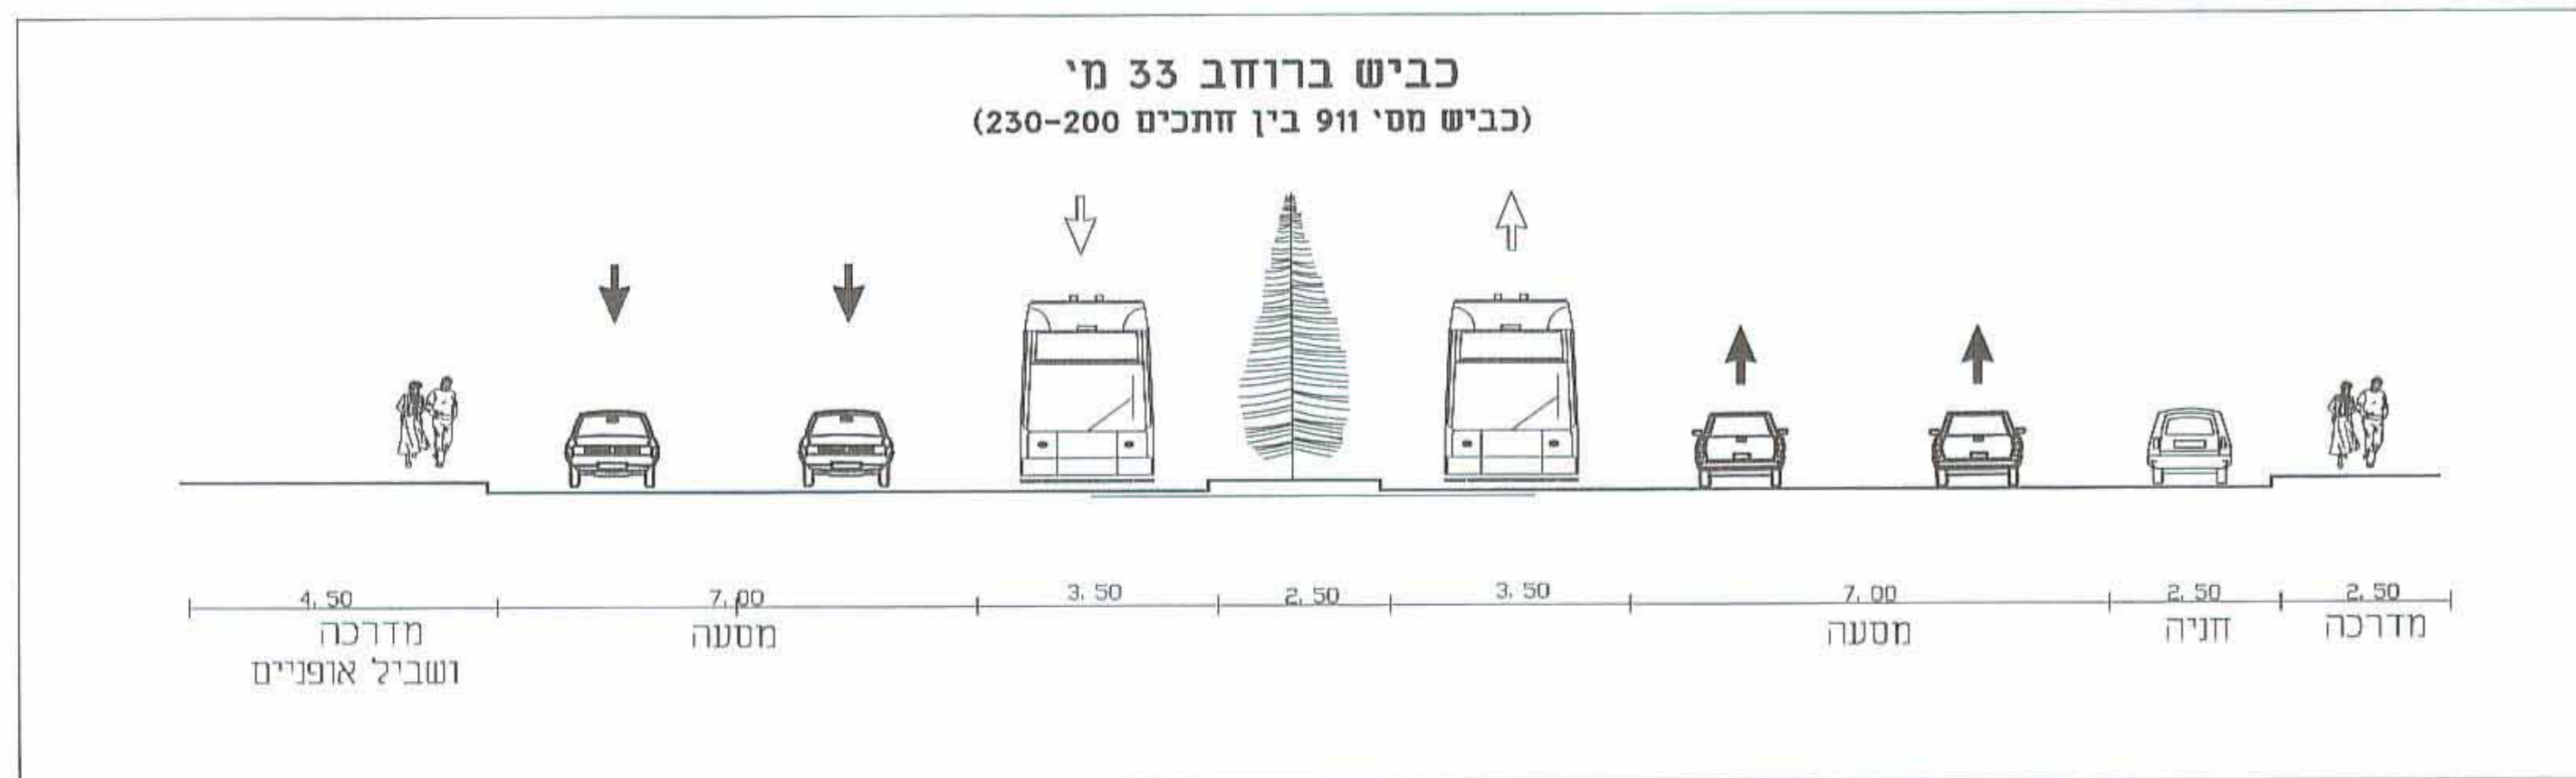
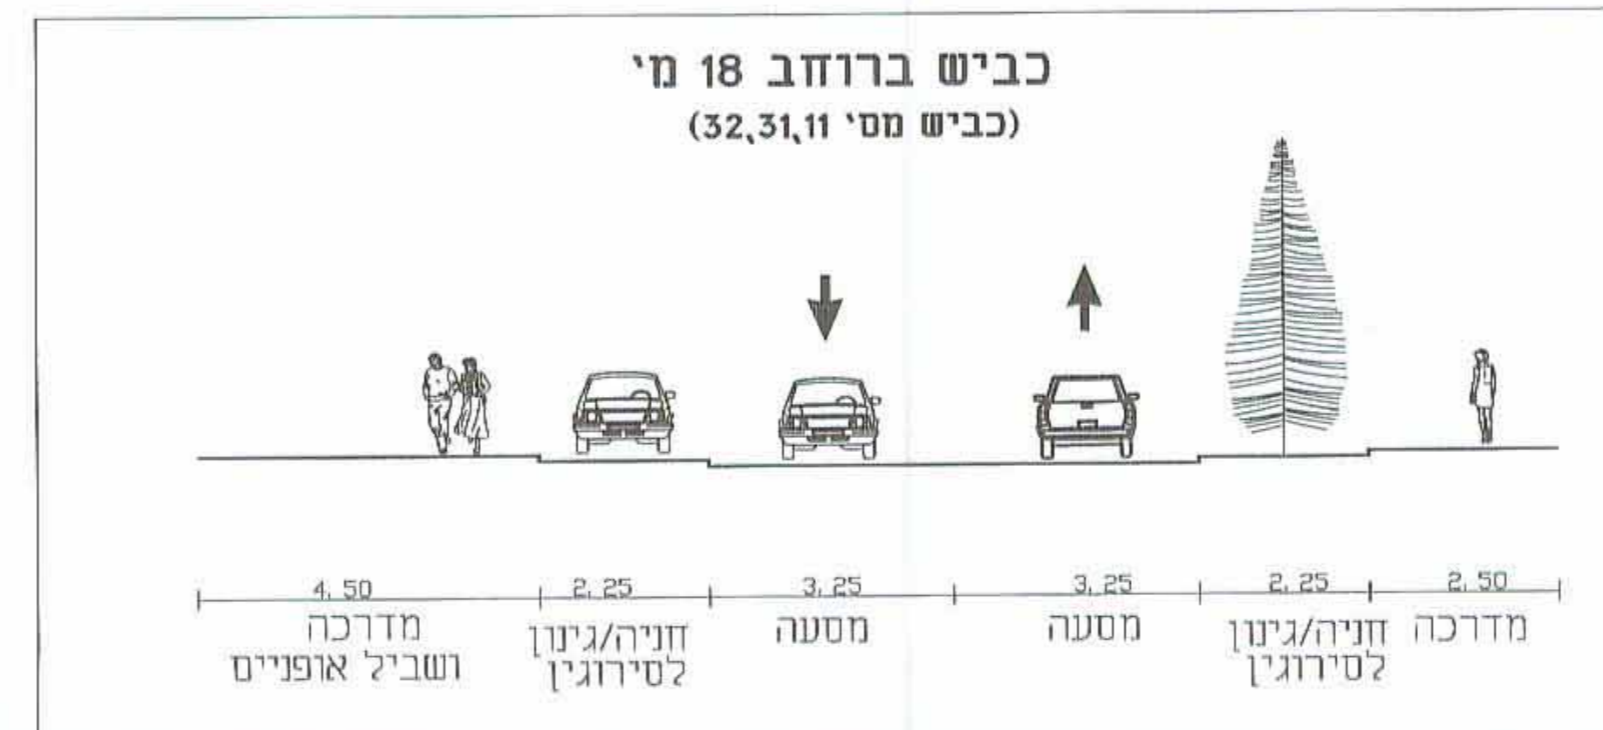
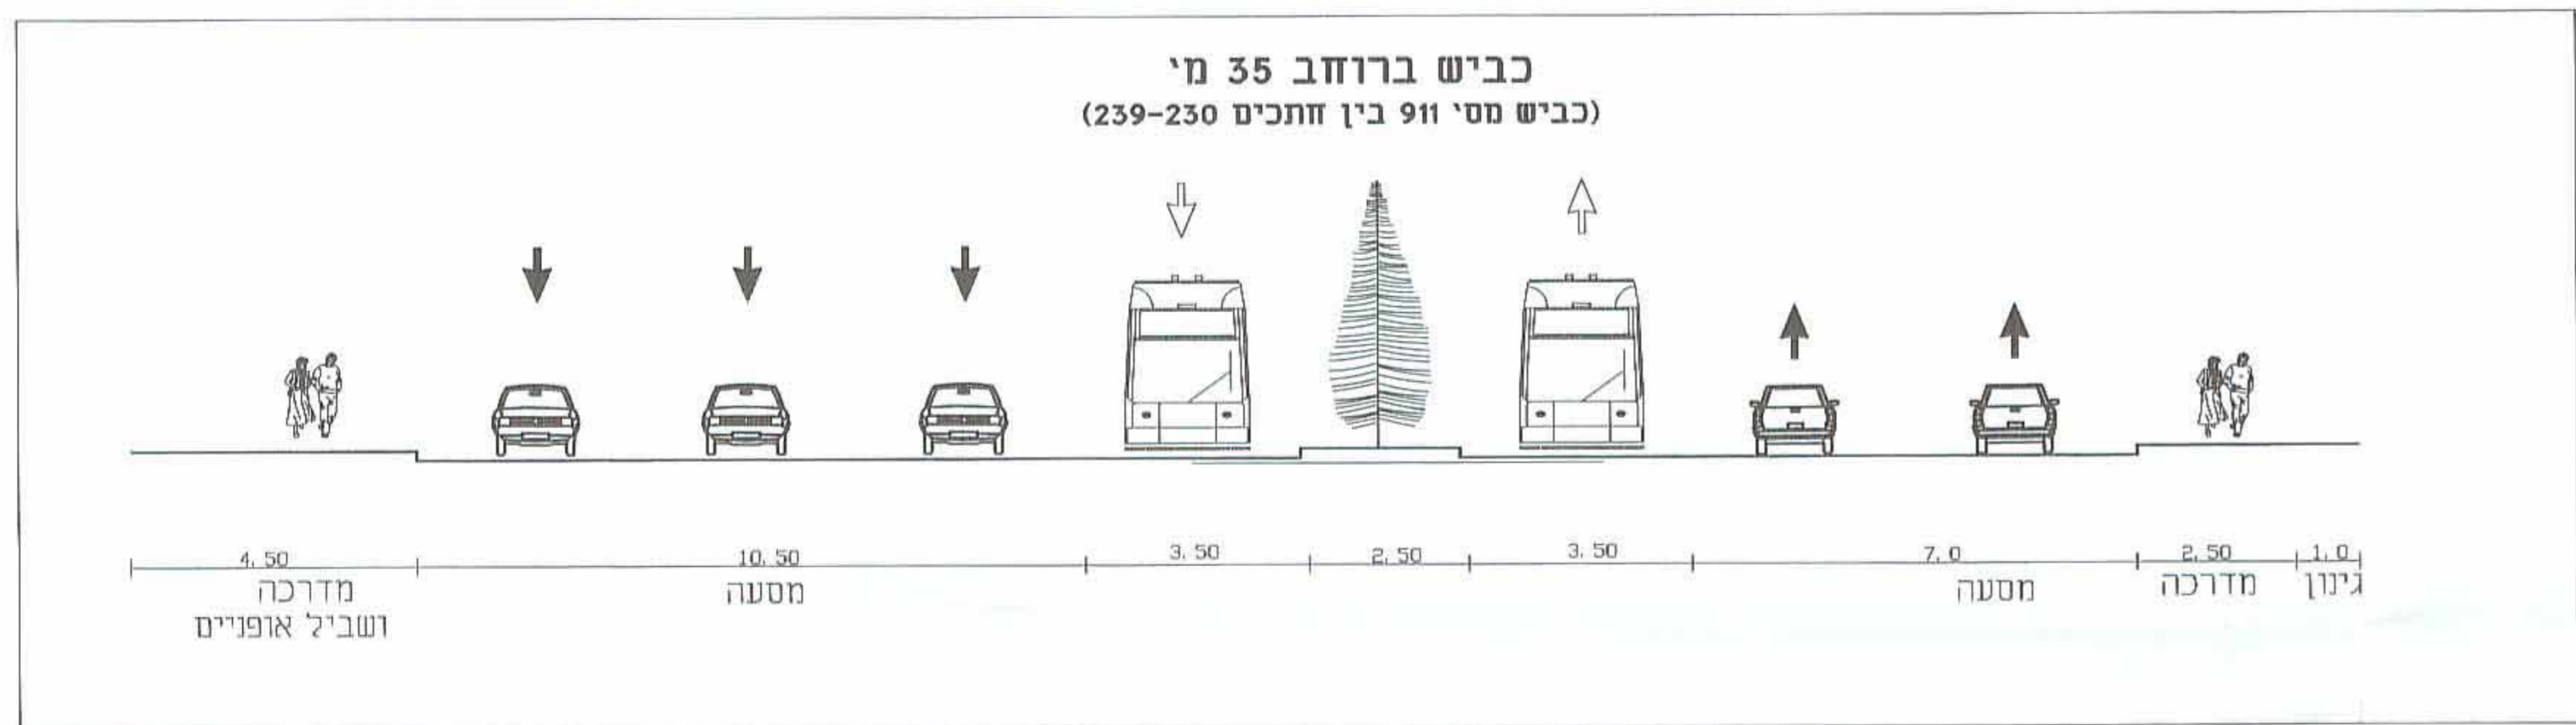
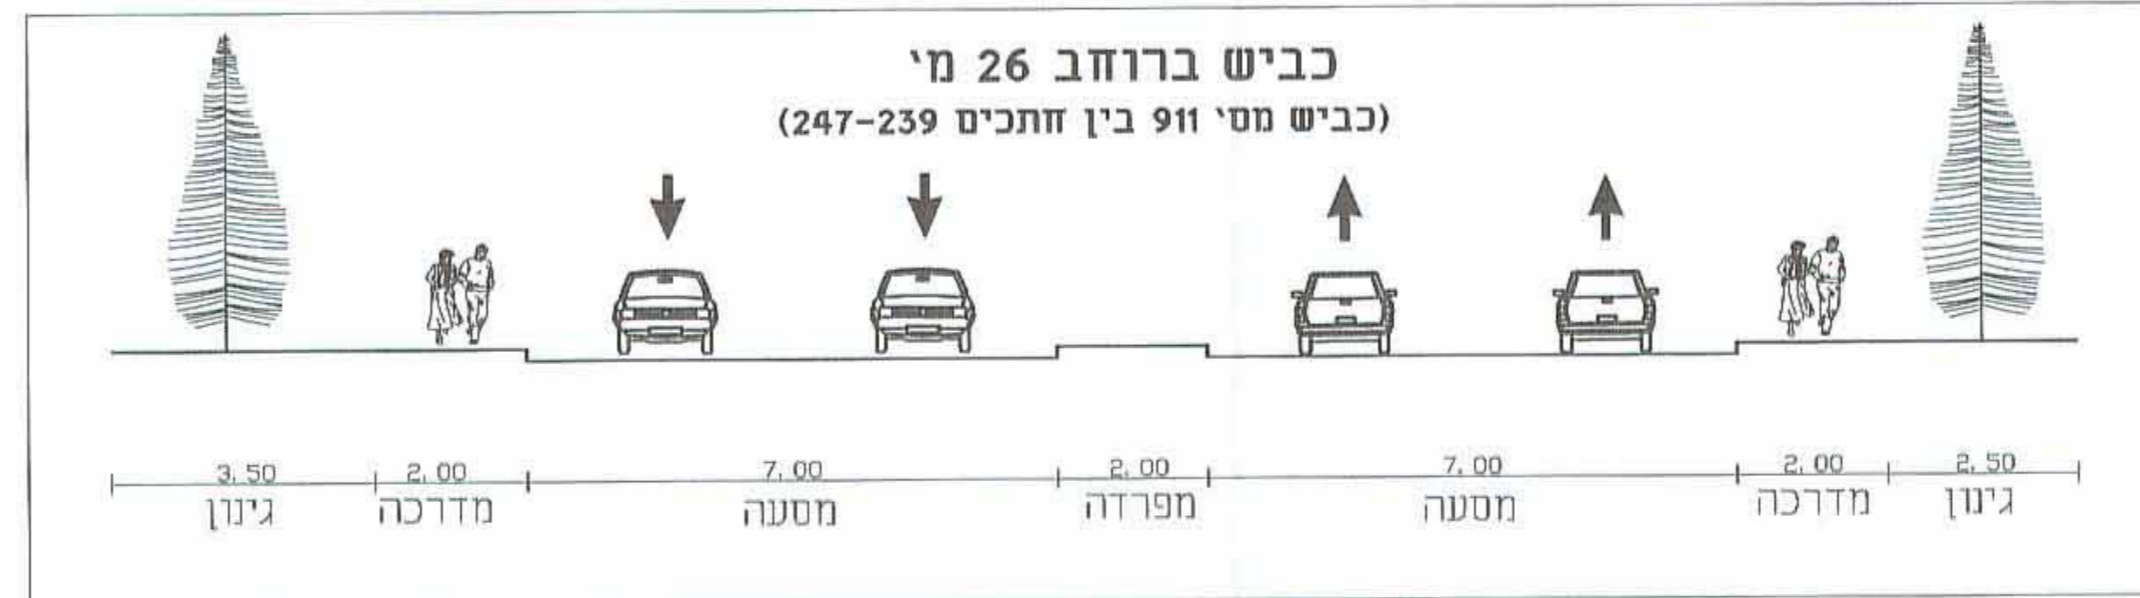


חתכים טיפוסיים קנ"מ 1:100

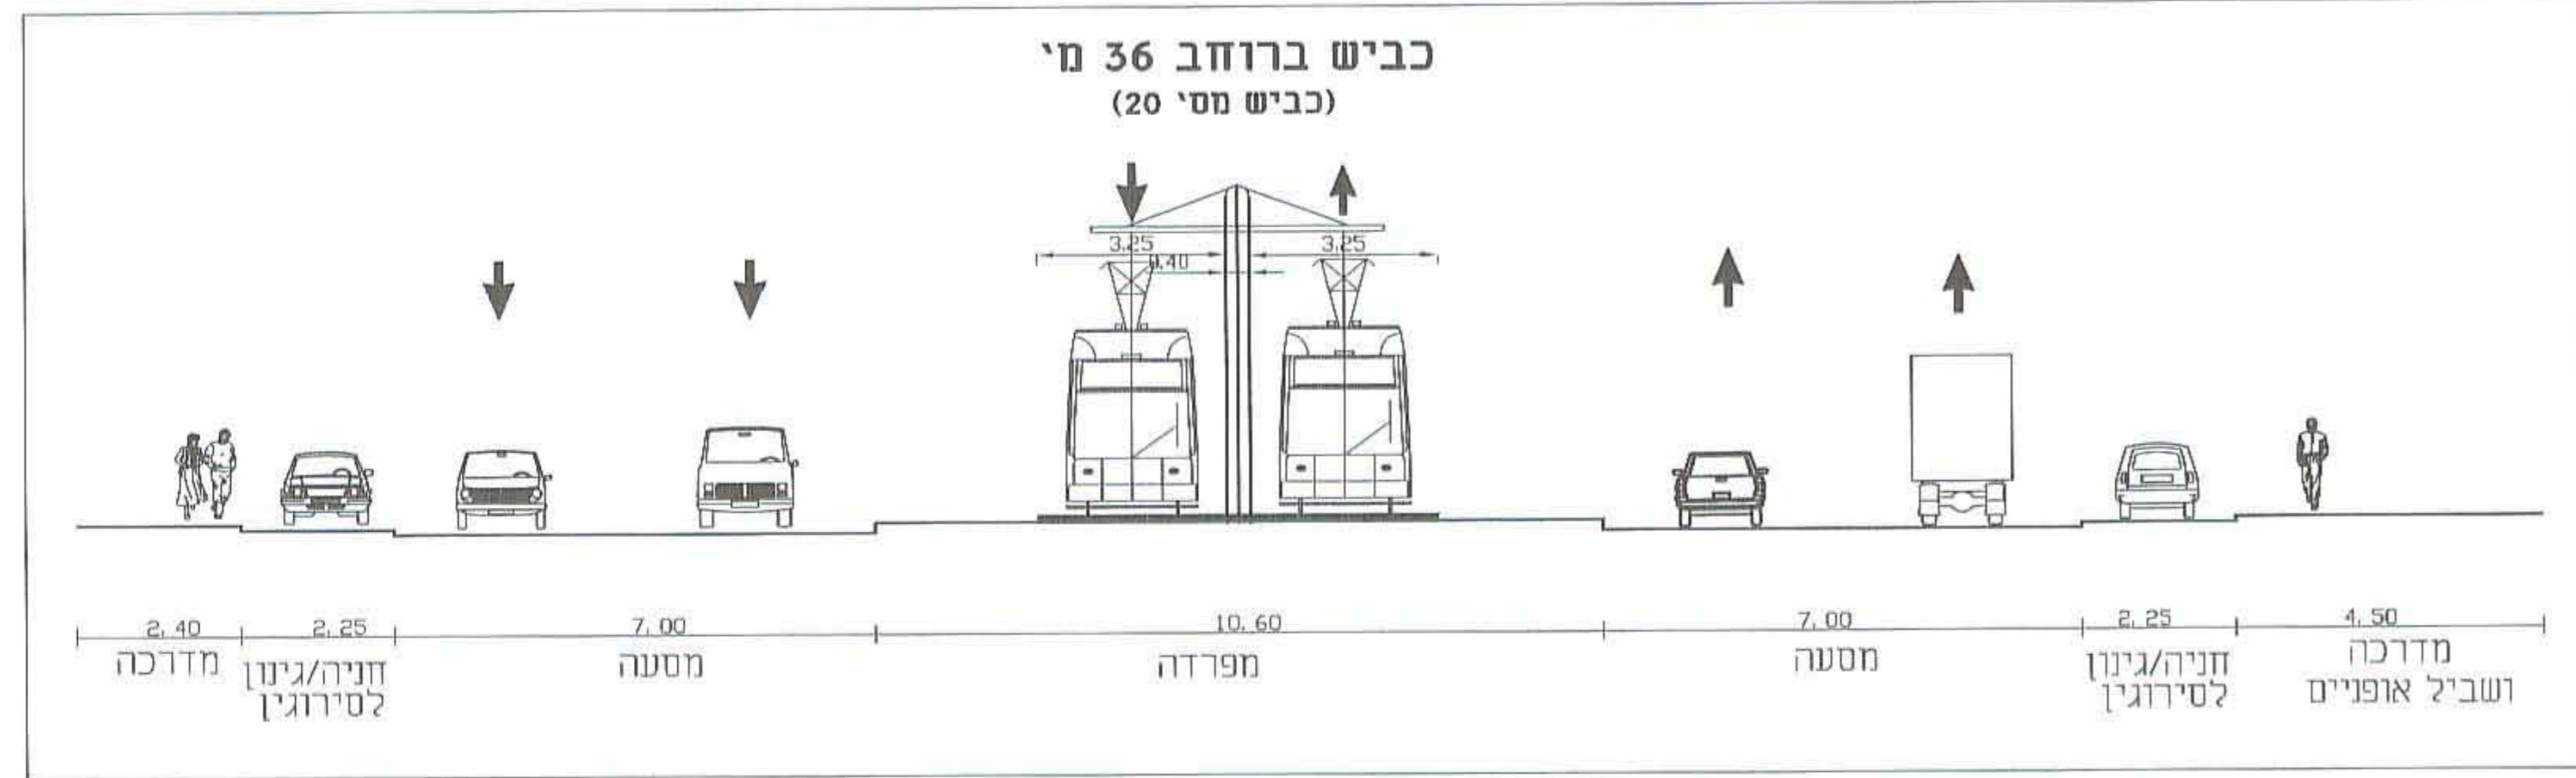

תכנית מס' 425/ק

שכונת מגורים אפק - הרחבת קרית ביאליק תכנית מפורטת

נספח תנועה וחניה
גליון מס' 9.5 - חתכים טיפוסיים לרחובות
נספח מנחה - מוזיב בנושא כניסת ויציאת בלבד

אחד וחלקה	מסמך ראשית מטפלת בתכנית	התרים או הרשאות
ללא	ועדה מחוזית	תכנית שניתן מוכחה להוציא התרים

מחוז: חיפה
מרחב תכנון מקומי: קרית ביאליק
רשות מקומית: קרית ביאליק
שוב: קרית ביאליק
שטח התכנית: כ- 1127 דונם
קנה מידה - 1:100

גושים וחלקות בתכנית:

גוש	סוג הגוש	חלקות בשלמות	חלקי חלקות
10160	מוסדר	6-12	-
10419	מוסדר	8	16
10422	מוסדר	60	113
10431	מוסדר	-	215,323,334
10432	מוסדר	-	39,59,64
10433	מוסדר	2,9,14,16,18	8,11
10441	מוסדר	-	3,6
10442	מוסדר	3,12,21	-
10445	מוסדר	2,257	235,256
10446	מוסדר	-	105,106,112,113,118
18076	מוסדר	-	3

חתימת מודד:

שלב: לתזקף מס' מהדורה: 17 תאריך עדכון: 7.12.2013

אישור/חתימות מוסדות התכנון:

חוק התכנון והבניה, התשי"ב-1955
עשרה חוקים - תחולת חוק
התכנית תהיה כפופה לחוק
לשאר את התכנית
התכנית לא תכבד טענה אישור השטח
התכנית תקבע טענה אישור השטח
4.2.13
הודעה על אישור תכנית מס' 425/ק
מסמך בילקוט הפרוטומים מס' 425/ק
4.2.13

שמות וחתימות:

מגיש התכנית	שם: מנהל מרקטי ישראל	כתובת: רח' פל 15 חיפה	טלפון: 04-8630855	פקס: 04-6558213	דוא"ל: yael@mrkty.gov.il
בעל עניין בקרקע	שם: מנהל מרקטי ישראל	כתובת: רח' פל 15 חיפה	טלפון: 04-8630855	פקס: 04-6558213	דוא"ל: yael@mrkty.gov.il
בעל עניין בקרקע	שם: עיריית קרית ביאליק	כתובת: רח' יהושע 16 ק. ביאליק	טלפון: 04-8780820	פקס: 04-6558213	דוא"ל:
בעל עניין בקרקע	שם: קק"ל	כתובת: רח' פל 15 חיפה	טלפון: 04-8630855	פקס: 04-6558213	דוא"ל: yael@mrkty.gov.il
בעל עניין בקרקע	שם: פרסיים	כתובת: רח' פל 15 חיפה	טלפון: 04-8630855	פקס: 04-6558213	דוא"ל: yael@mrkty.gov.il

עורך התכנית	שם: גרנד דאלי חודשים בע"מ	כתובת: רח' יהושע 2 מידת הכרזת 39032	טלפון: 04-8559119	פקס: 04-8559100	דוא"ל: gdel@grdel.co.il
-------------	---------------------------	-------------------------------------	-------------------	-----------------	-------------------------

חוק תכנון והבניה, התשי"ב-1955
התכנית תהיה כפופה לחוק
לשאר את התכנית
התכנית לא תכבד טענה אישור השטח
התכנית תקבע טענה אישור השטח
4.2.13
הודעה על אישור תכנית מס' 425/ק
מסמך בילקוט הפרוטומים מס' 425/ק
4.2.13