




תכנית קומה 4

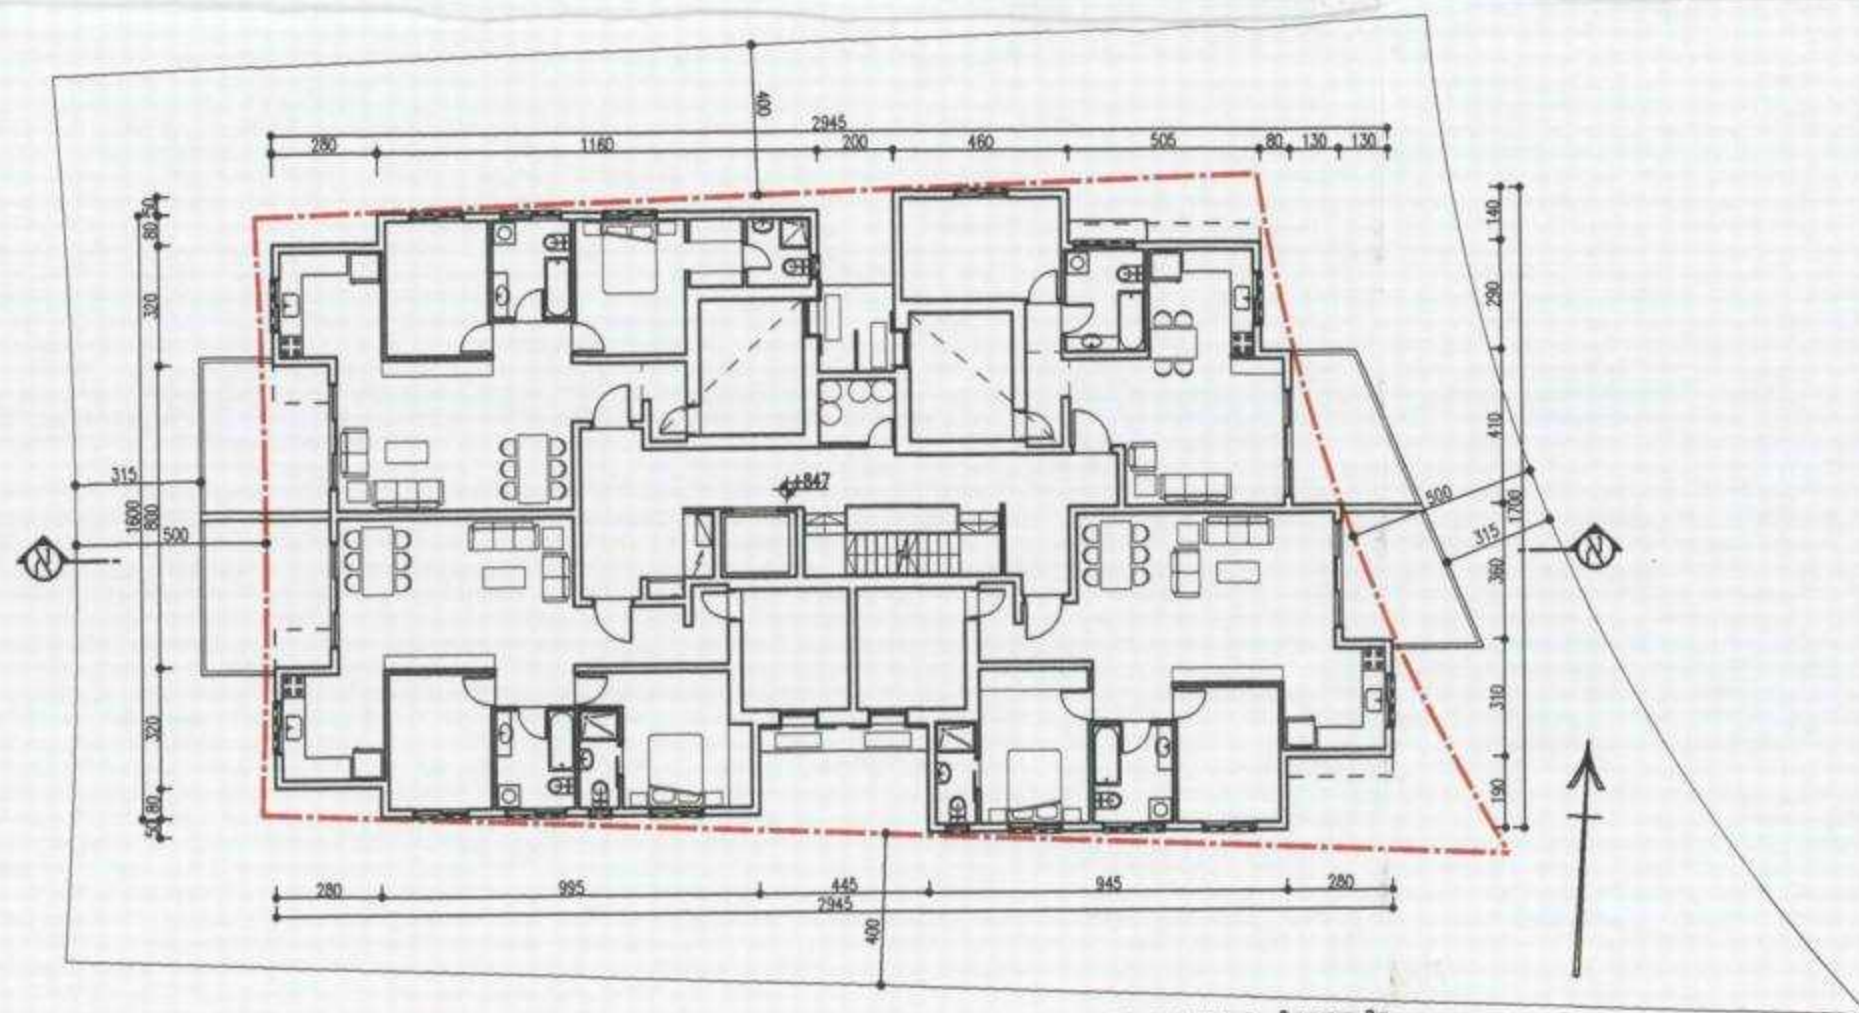

תכנית קומה 3

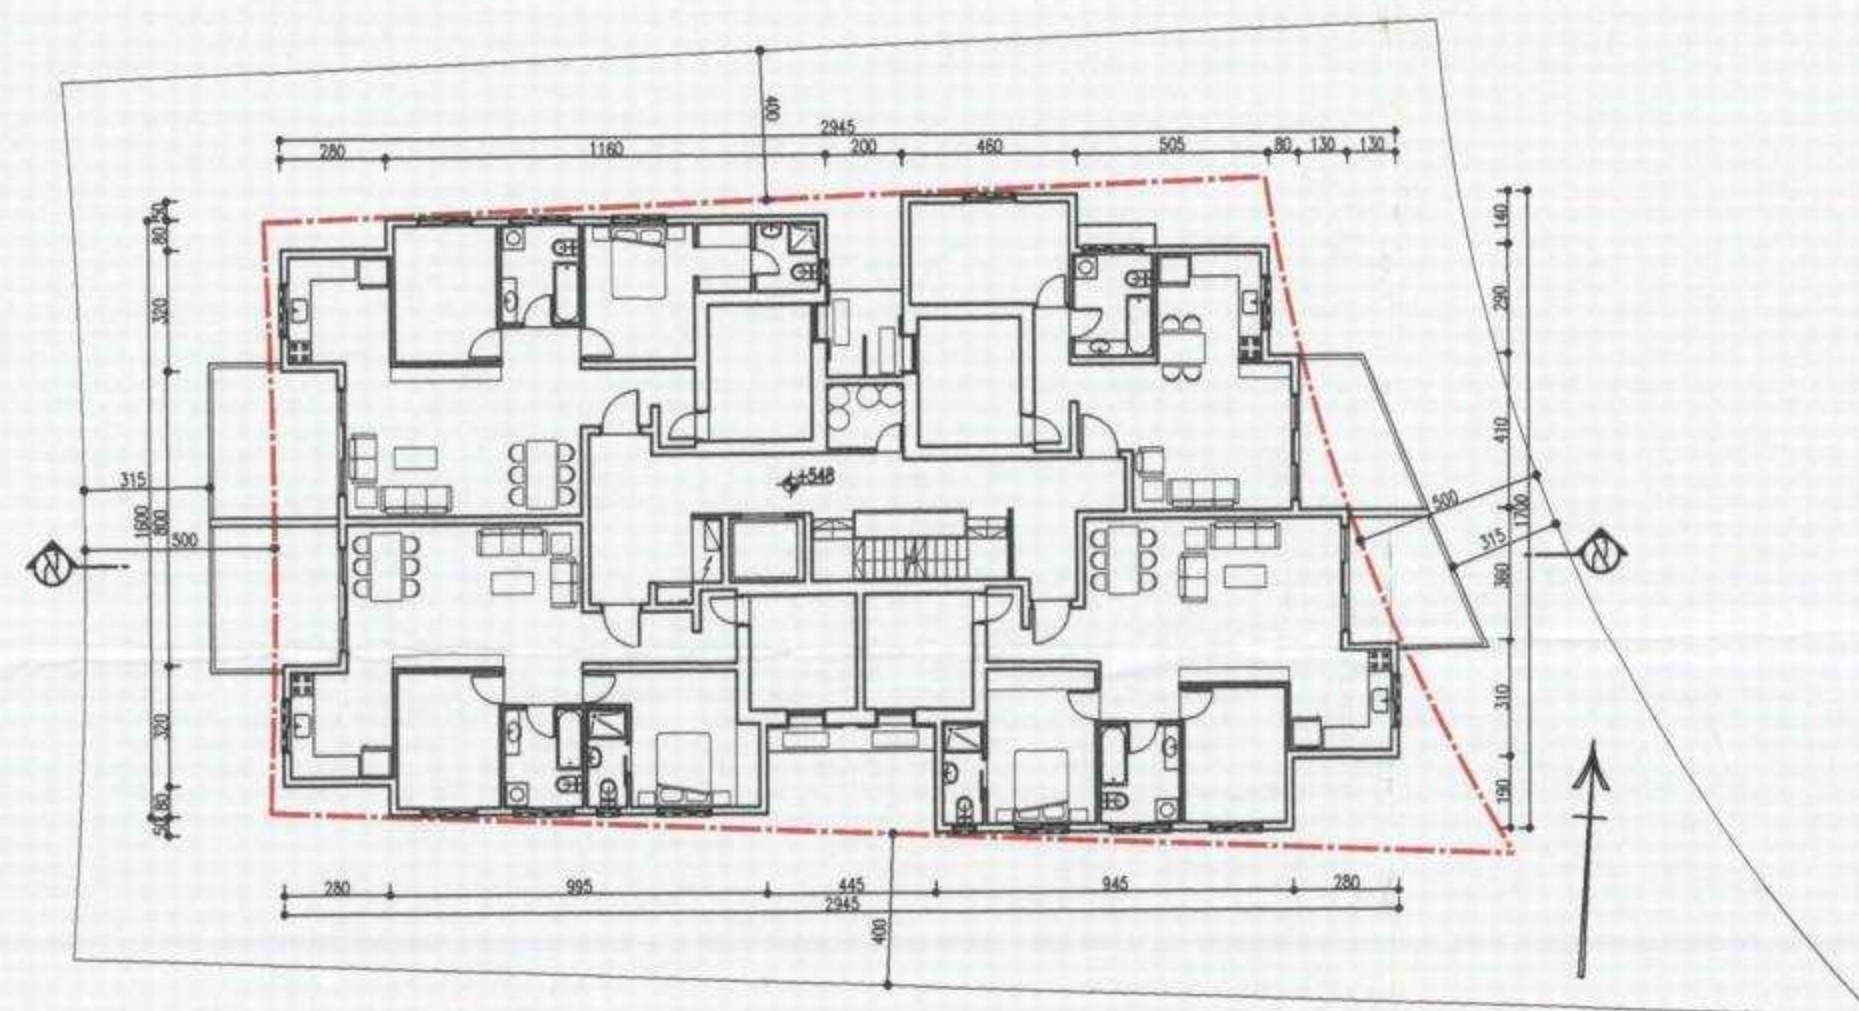


תכנית קומה 2

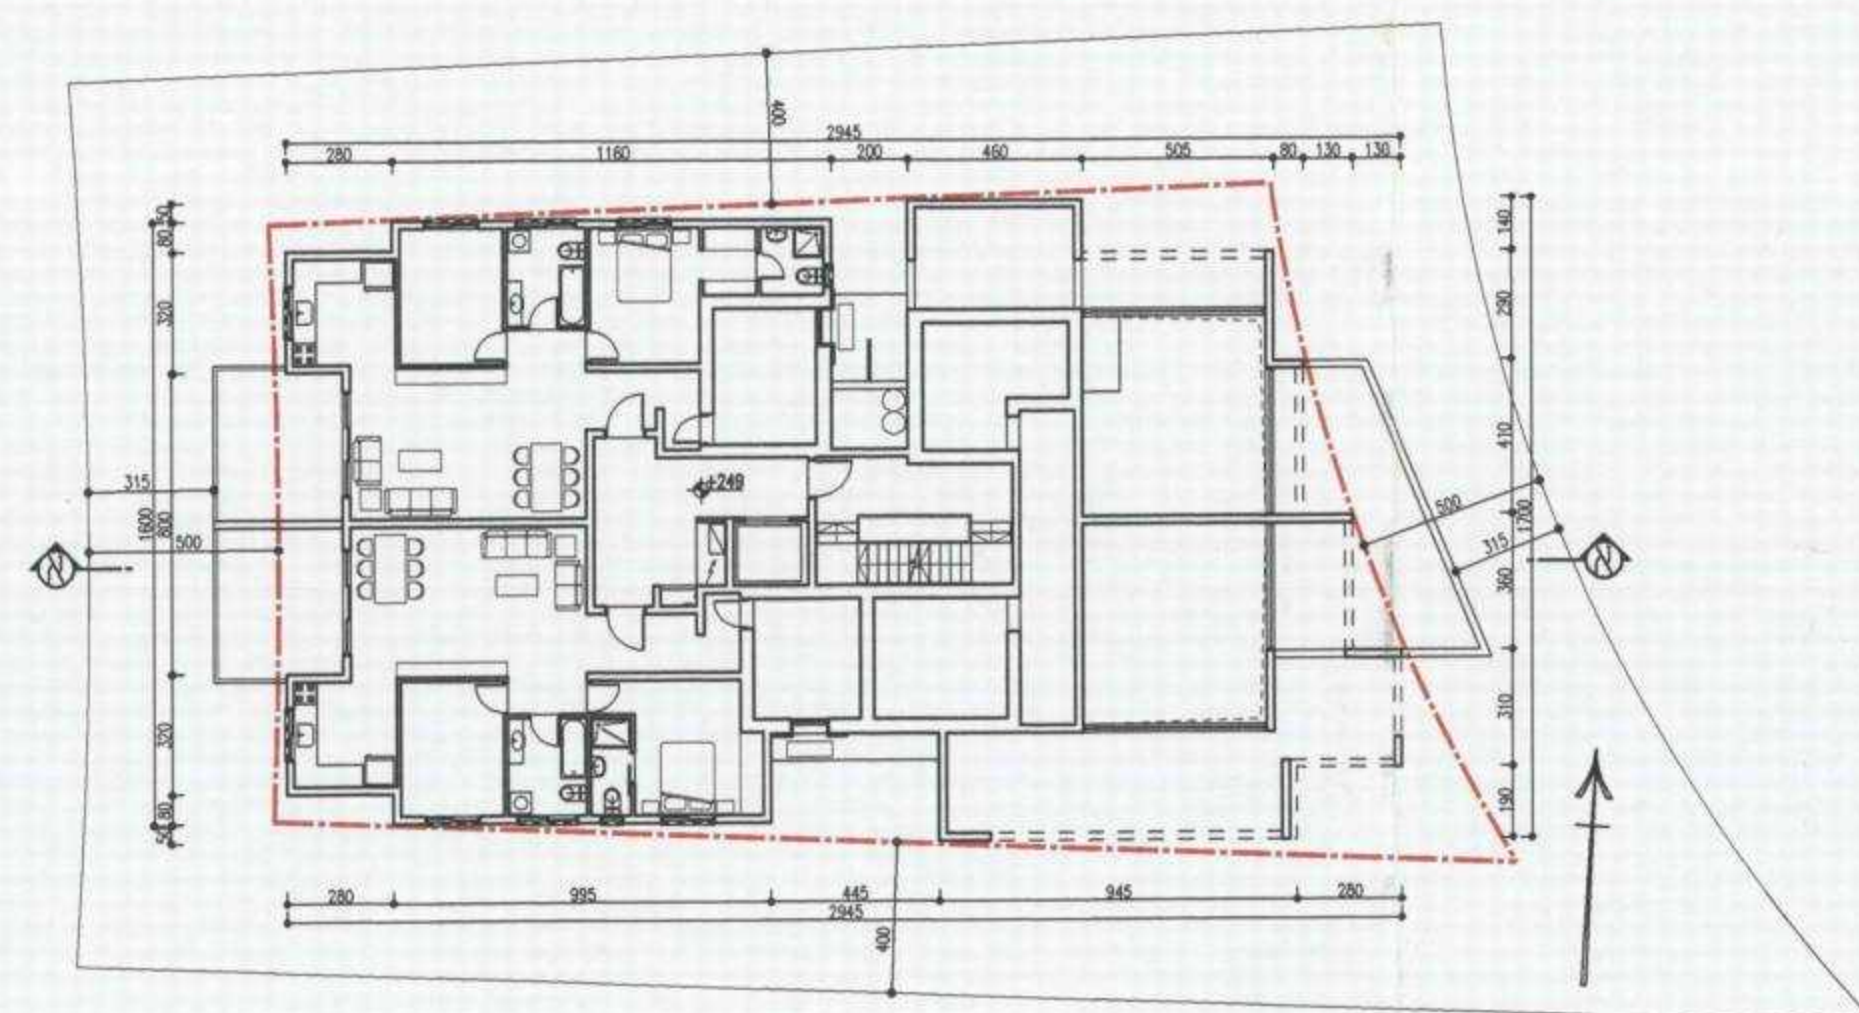

תכנית קומה 1




חזית מזרחית (ביכר המזרקה)

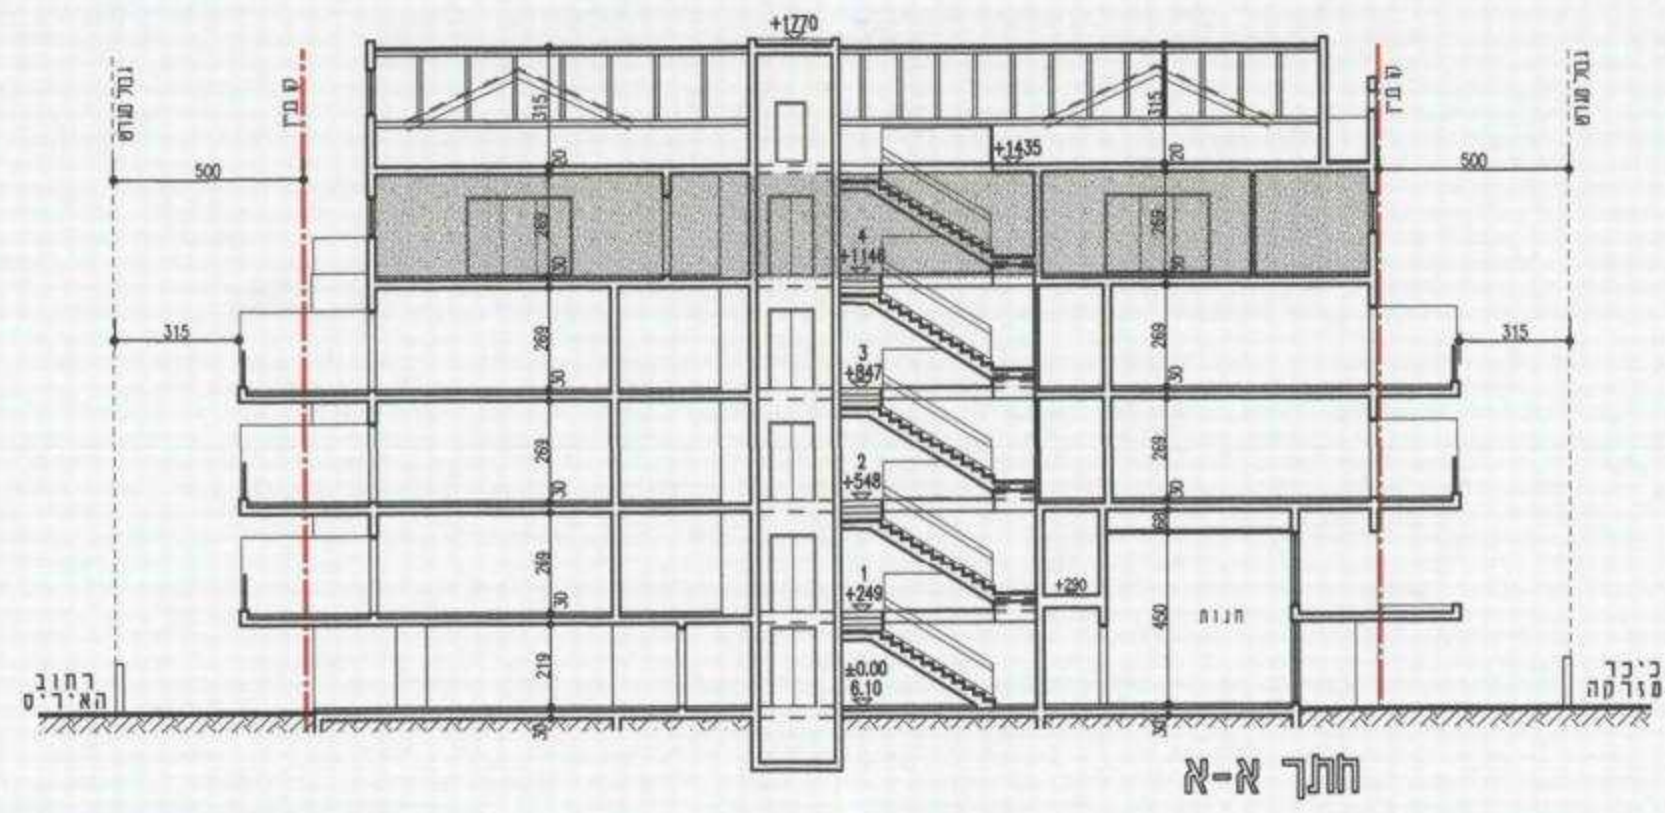

חתך א-א

- מקרא:
- חוספת מוצעת
 - שטח מגוון 168.8 מ"ר = 17.0%
 - קו בנין
 - גבול התכנית

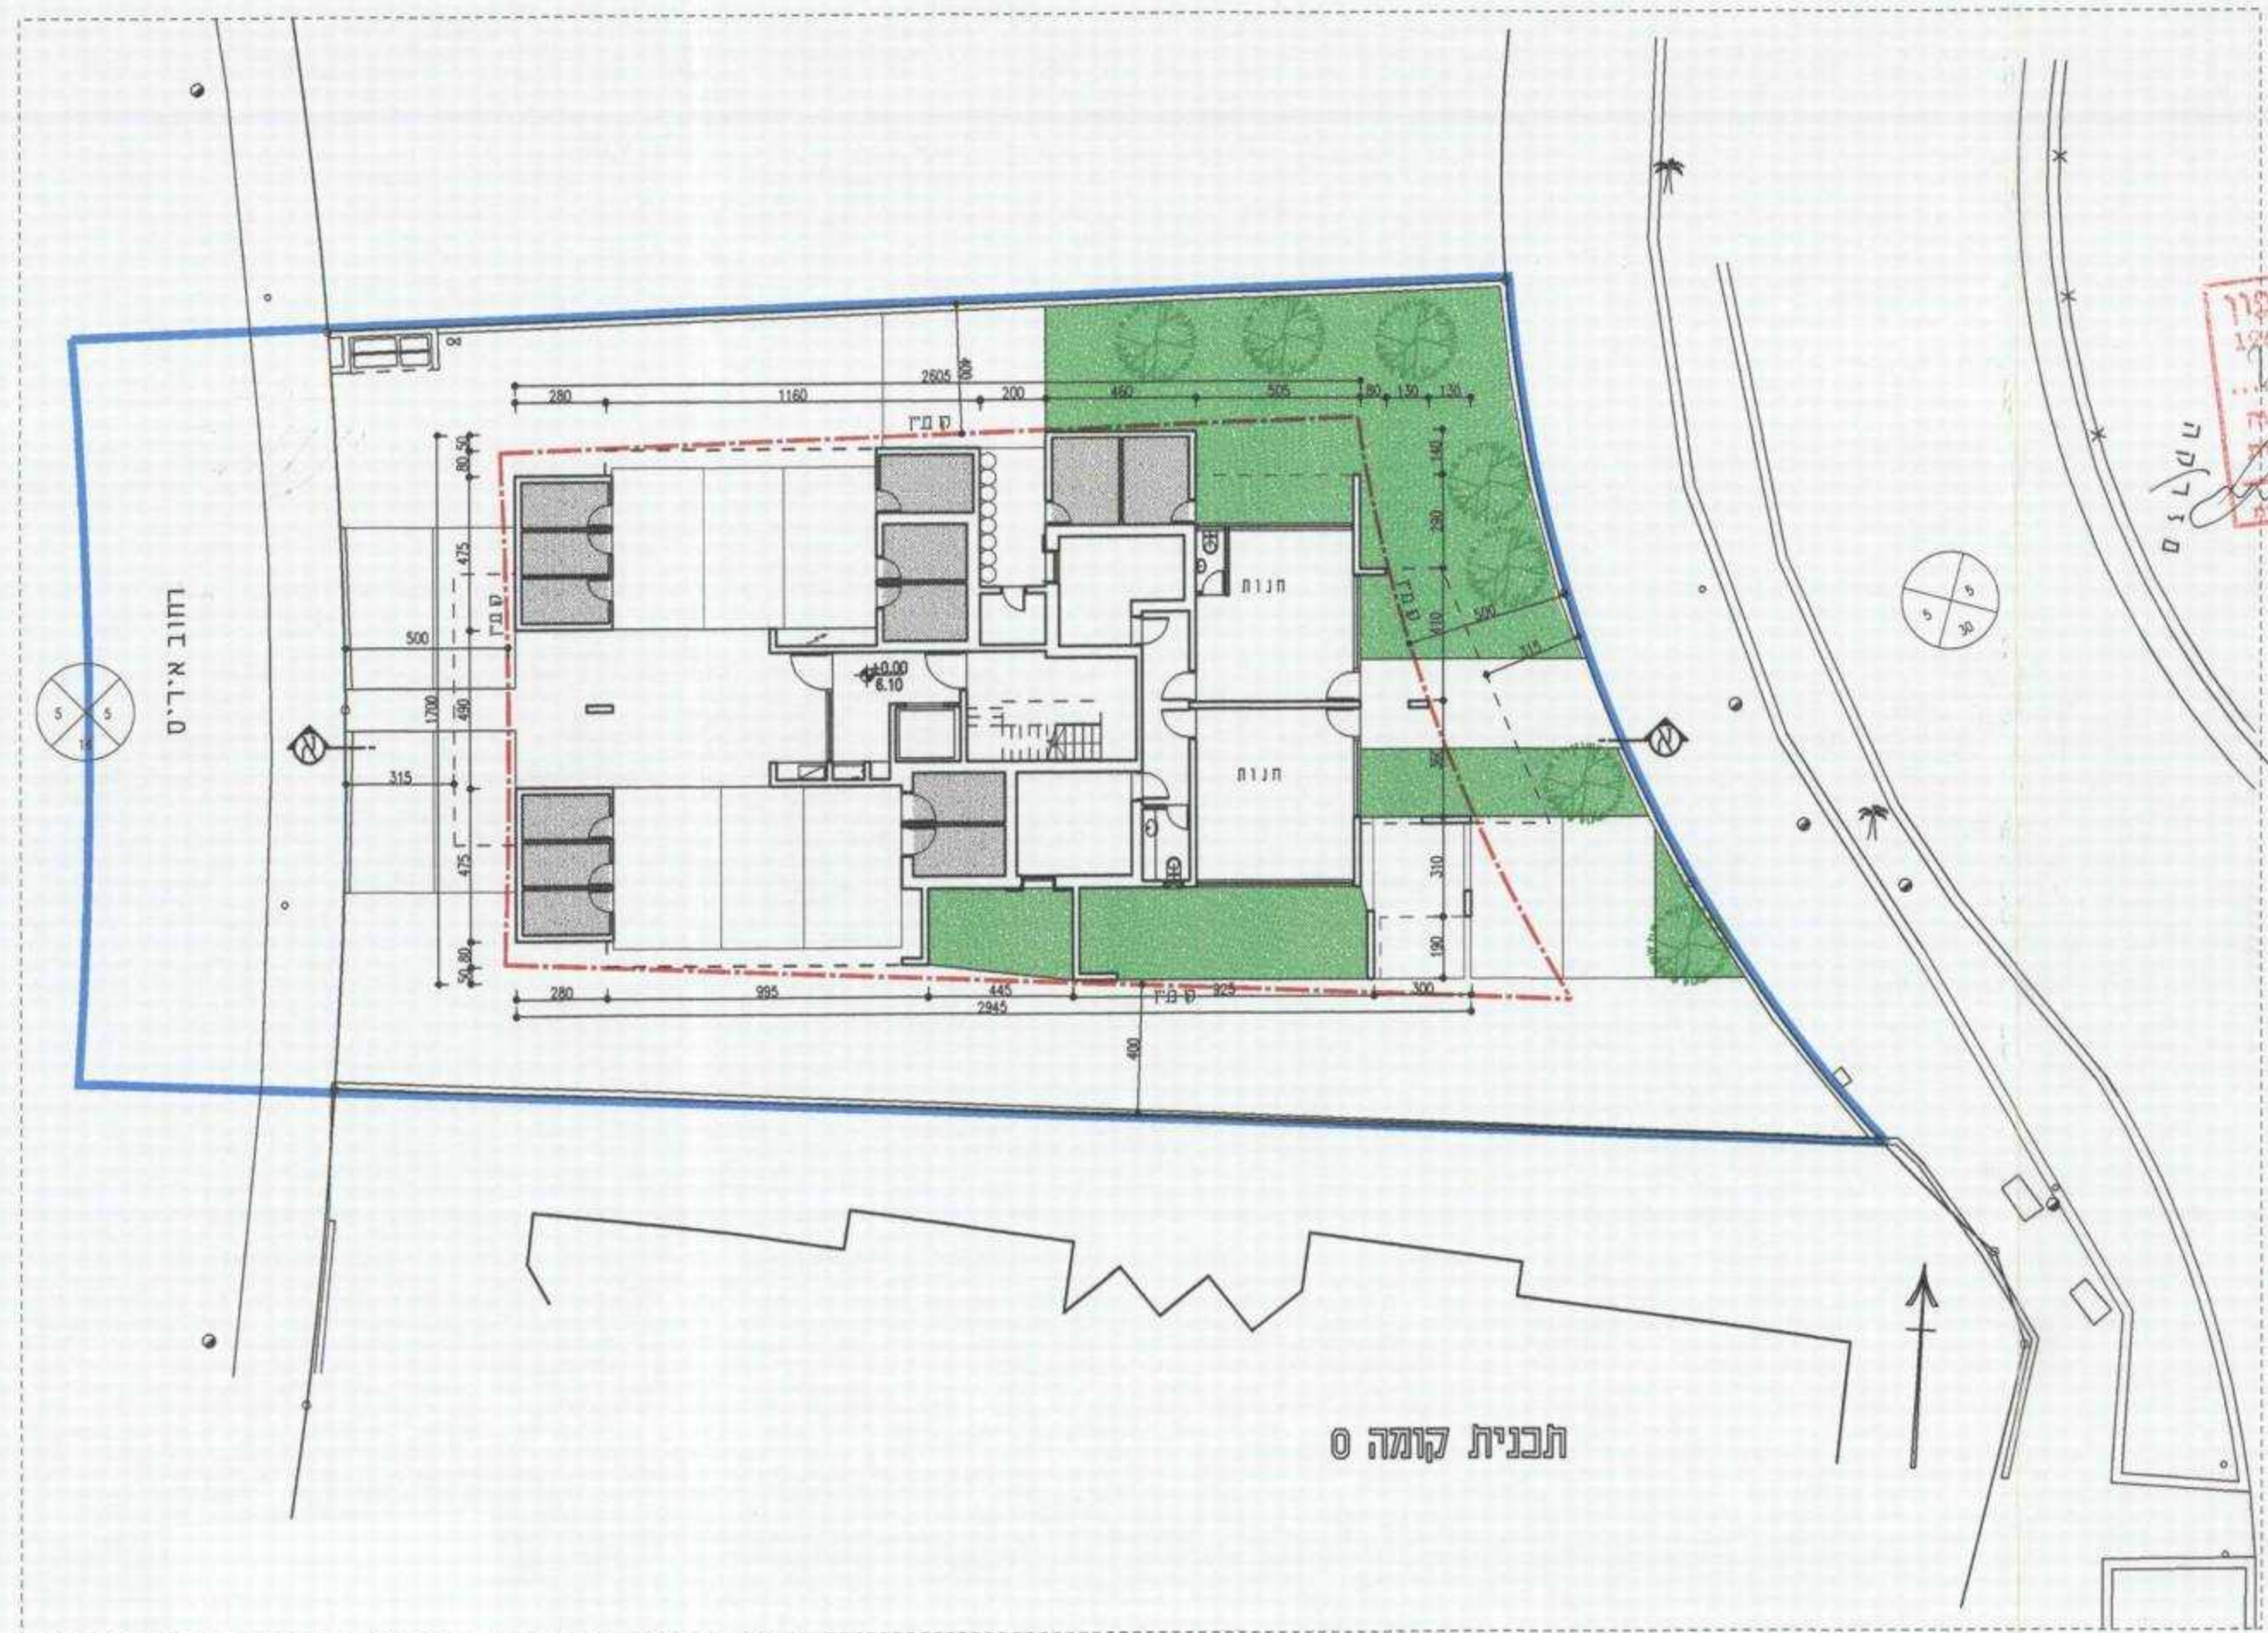

תכנית קומה 0

הודעה על הפקדת תכנית מס' 20076
 מועצה בילקוש הרפורמים מס' 10076
 מיום 08.11.2012
 נצבת עילית

משרד הפנים
 מחוז ירושלים ועמק החולה
 08.11.2012
 צבי קובל
 נצבת עילית

משרד הפנים מודעה ציבורית
 חוק התכנון והבניה תשנ"ה 1965
 אישור תכנית מס' 20076
 הועדה המחוזית לתכנון ובניה תל אביב
 ביום 16.11.2012
 לראש המועצה
 יוני הרשף (המועצה)

הודעה על אישור תכנית מס' 20076
 מועצה בילקוש הרפורמים מס' 10076
 מיום 16.11.2012

תכנית בנין
 נספח ל' ג/ 20076
 הגדלת אחוזי בנייה,
 צפיפות, ותוספת קומה
 ברח' הסולוב 4
 נהריה

קניין 1:200
 אדריכל/יועץ ברנדייס
 תאריך: 04.11.2012