


משרד הפנים
מחוז הצפון ועדה מחוזית
2.8.01.2013
נתקבל
נצרת עילית

הסדר עצים לק"ק מוגש לפקיד היערות

נספח קובץ: אל
המקום: נהריה
גוש: 18165
חלקה: 113
המזמין: יצחק חן
תאריך המדידה: 11/2012

משרד הפנים מחוז צפון
חוק התכנון והבניה תשכ"ה 1965
אישור תכנית מס'
הועדה המחוזית לתכנון ובניה הוליסית
ביום 28.1.13
לאשר את התכנית
חלקם שטח אדרי
יורי הועדה המחוזית
מנהל מינהל התכנון

הודעה על אישור תכנית מס'
פורסמה בילקוט הפרסומים מס'
768
מיום 825

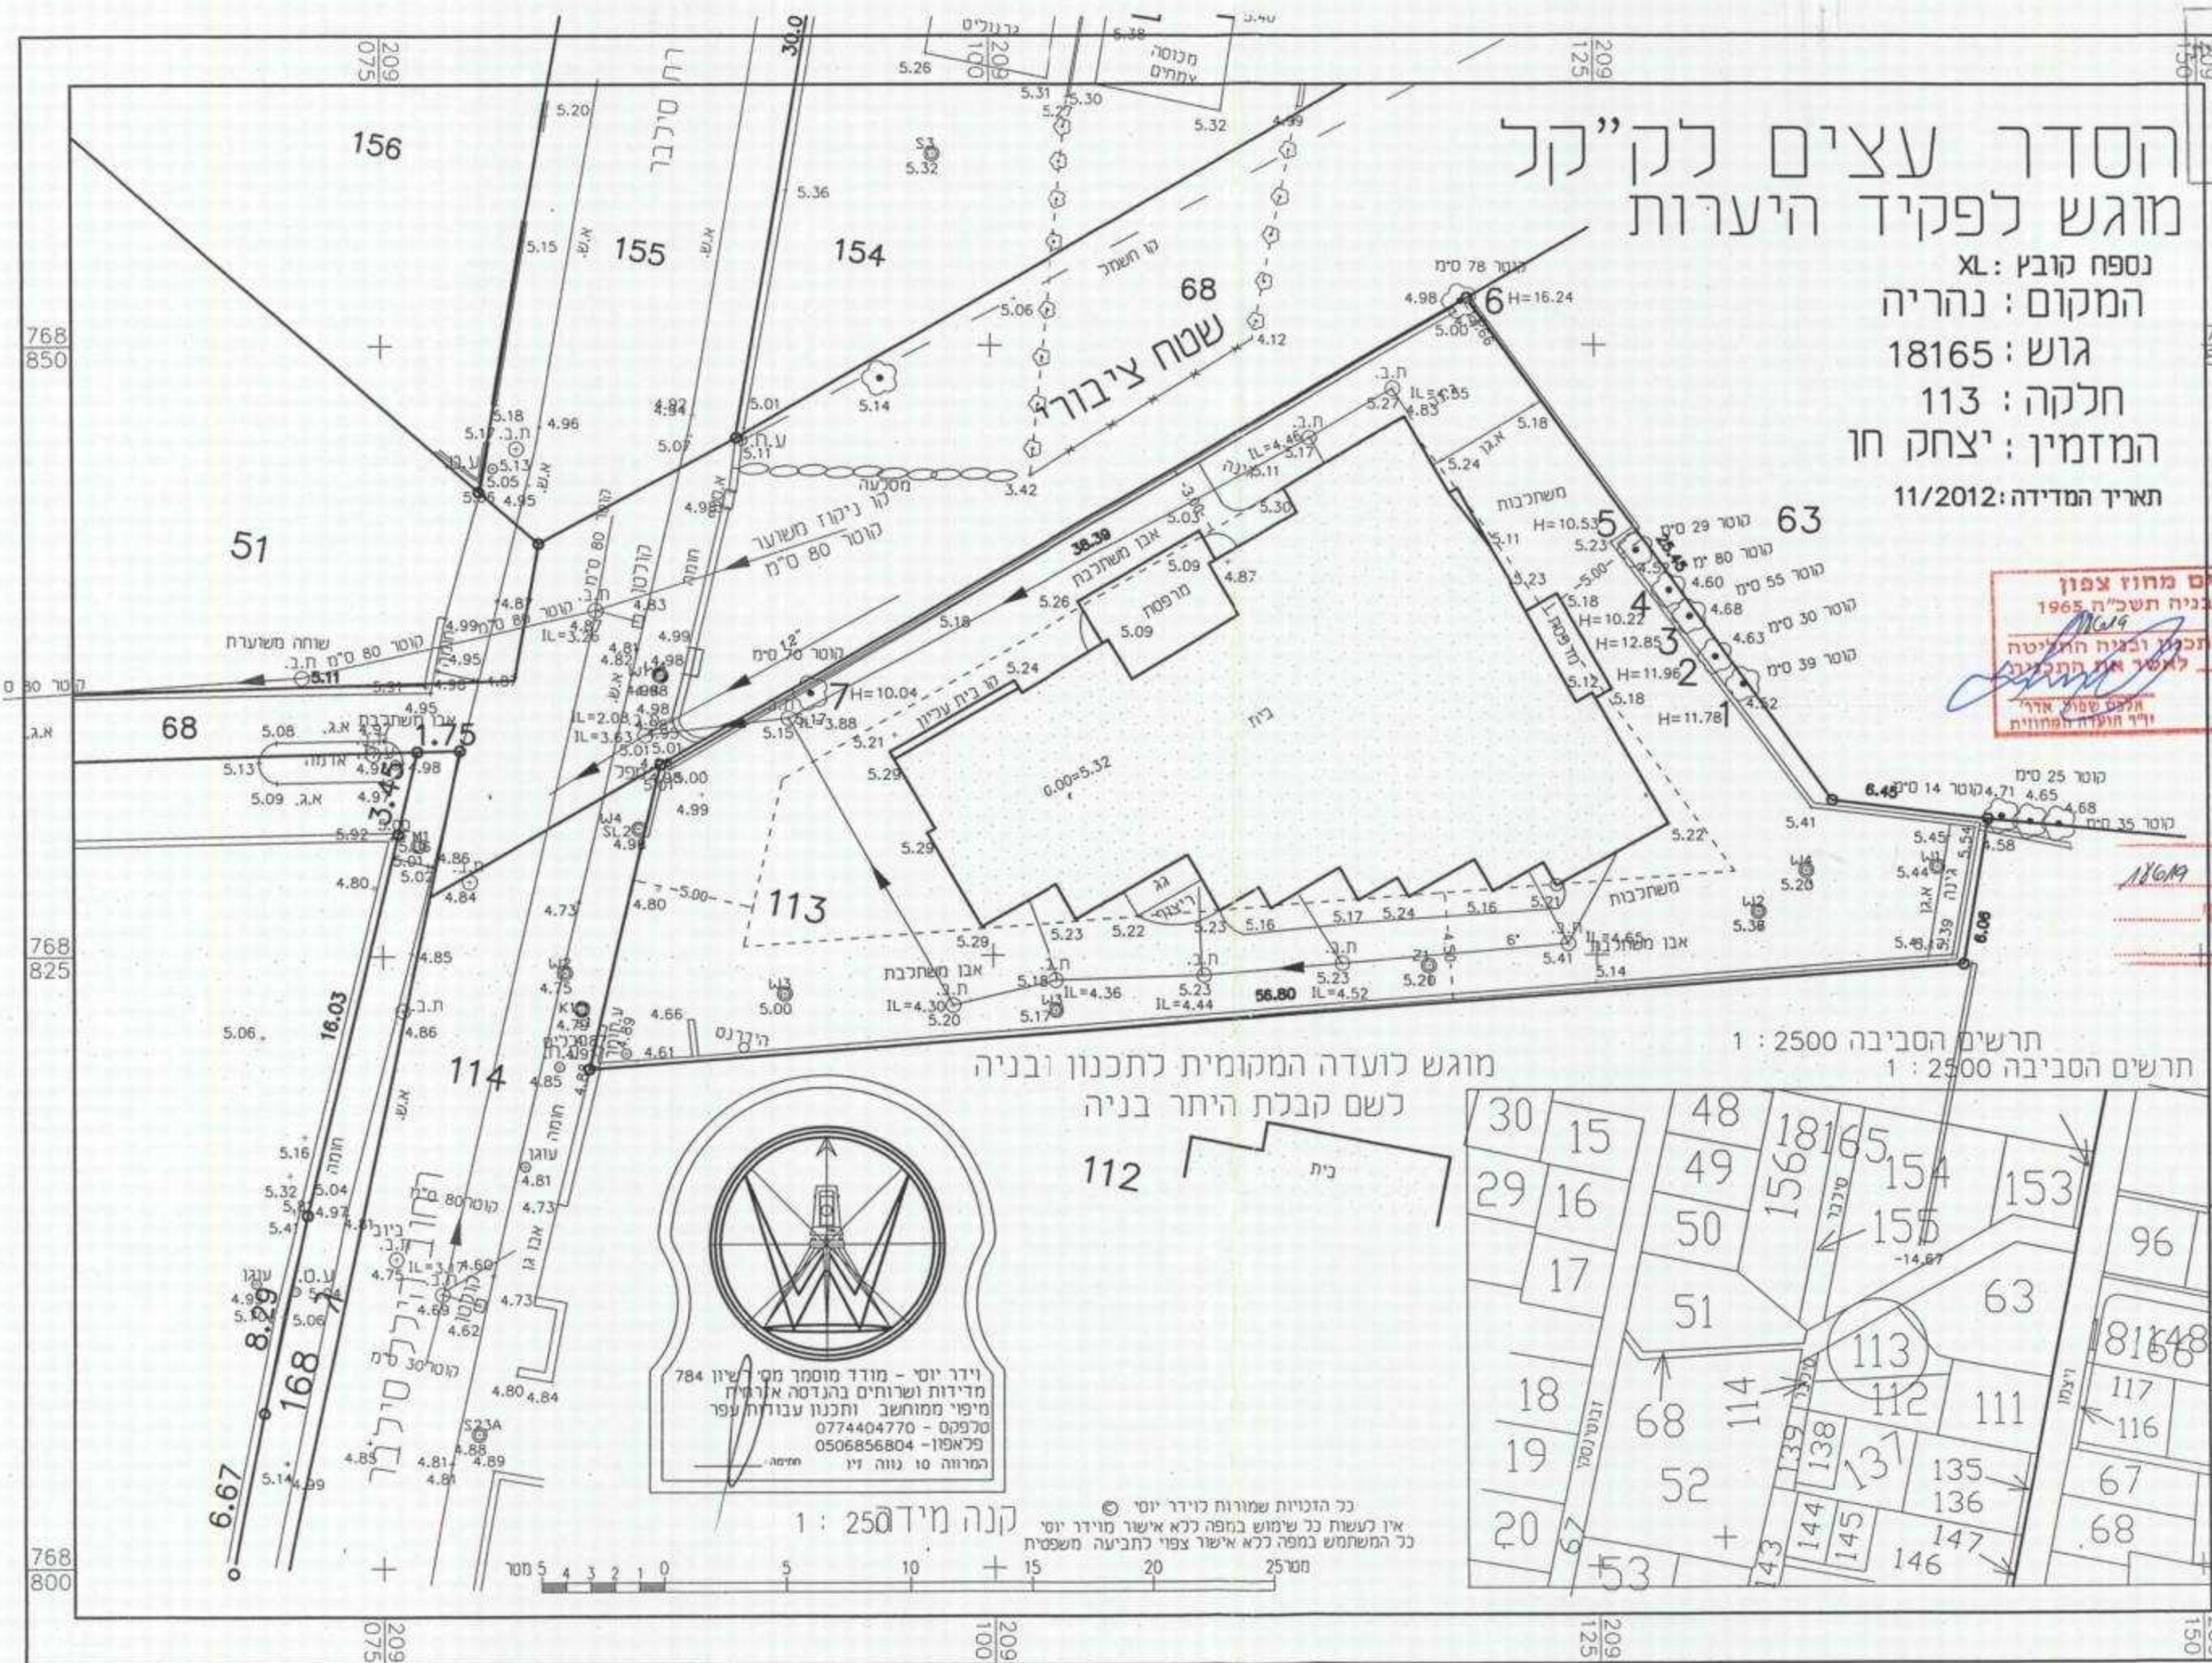

מוגש לועדה המקומית לתכנון ובניה
לשם קבלת היתר בניה

תרשים הסביבה 1 : 2500
תרשים הסביבה 1 : 2500



יורד יוסי - מודד מוסמך מס' 784
מדירות ושרותים בהנדסה ארציית
מיפוי ממוחשב ותכנון עבודות עפר
סניף: 0774404770
פלאפון: 0506856804
המרווח 10 נווה יוני

כל הזכויות שמורות כוידר יוסי ©
אין לעשות ככ שימוש במפה ללא אישור מוידר יוסי
כל המשתמש במפה ללא אישור צפוי לתביעה משפטית

קנה מידה 1 : 2500

